

[illegible]


|                                                                                     |                                          |
|-------------------------------------------------------------------------------------|------------------------------------------|
|  | <b>Stávající polohopis</b>               |
|  | <b>Stávající dopravní značení</b>        |
|  | <b>Přechodné dopravní značení</b>        |
|  | <b>Přechodné dopravní značení</b>        |
|                                                                                     | <b>osazené v min. týdenním předstihu</b> |
|  | <b>Stávající směry provozu vozidel</b>   |

- Jakékoli nesrovnalosti konzultovat s projektantem!!!
- Veškerá pracovní místa na komunikaci budou označena dle TP 66, případně TP 65 a TP 133!!
- Prostor zvláštního užívání bude zhotovitelem oplocen!

- **COUVÁNÍ KAMIONU NA HUSOVO NÁMĚSTÍ**
  - **ZA ASISTENCE OZNAČENÉ A POUČENÉ OSOBY PRO REGULACI A ŘÍZENÍ PROVOZU**
- **DOČASNÉ ZASTAVENÍ PROVOZU NA VYZNAČENÝCH MÍSTECH**
  - **PROVOZ BUDE ŘÍDIT OZNAČENÁ A POUČENÁ OSOBA PRO REGULACI A ŘÍZENÍ PROVOZU**

|                                                                |                                 |                                 |                                 |
|----------------------------------------------------------------|---------------------------------|---------------------------------|---------------------------------|
| <b>Název akce:</b><br><b>Reko MS Chomutov - Klostermannova</b> |                                 |                                 |                                 |
| <b>Zhotovitel:</b><br><b>P L Y N O M O N T TEPLICE, s.r.o.</b> |                                 |                                 |                                 |
| <b>Výkres:</b><br><b>Přechodné DZ - 0. etapa</b>               | <b>Měřítko:</b><br><b>1:500</b> | <b>Č. výkresu:</b><br><b>03</b> | <b>Datum:</b><br><b>06/2025</b> |

PŘECHODNÉ DZ  
- 1. ETAPA

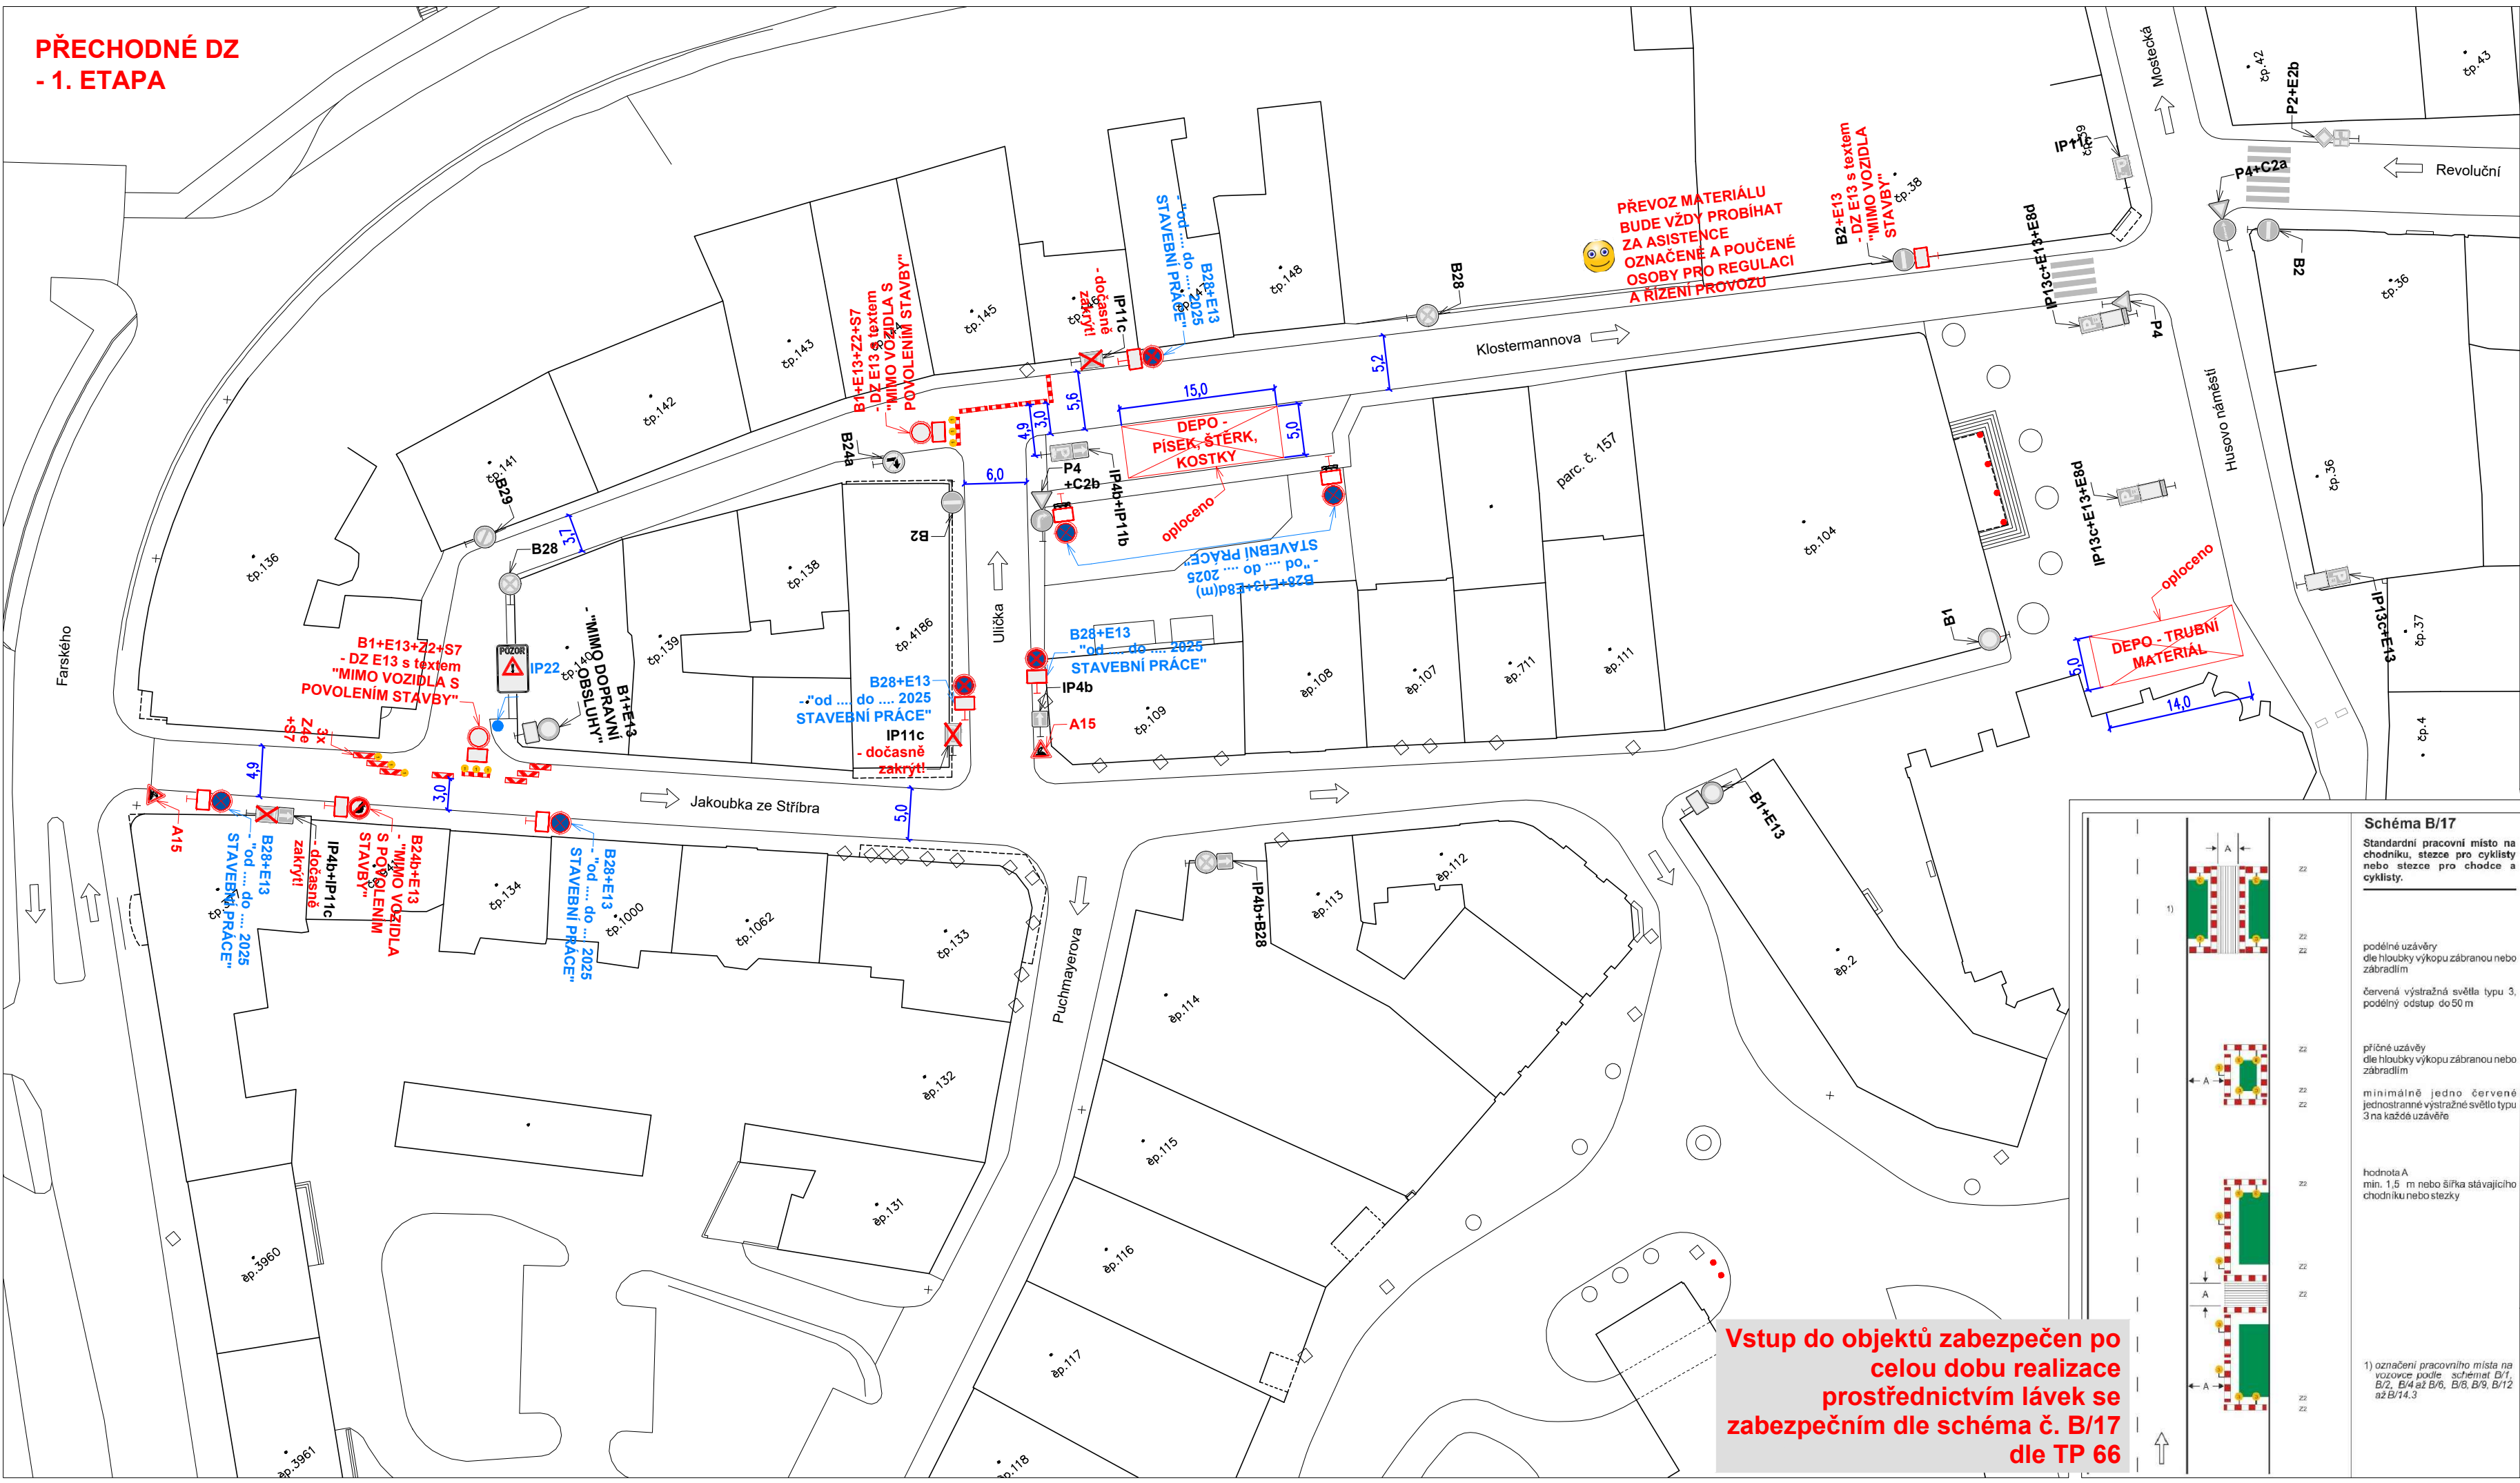

Vstup do objektů zabezpečen po celou dobu realizace prostřednictvím lávek se zabezpečním dle schéma č. B/17 dle TP 66

Legenda obrysy, hranice:

- Stávající polohopis
- IP19 Stávající dopravní značení
- A15 Přechodné dopravní značení
- B28 Přechodné dopravní značení osazené v min. týdenním předstihu
- ➔ Stávající směry provozu vozidel

Poznámky:

- Jakékoli nesrovnalosti konzultovat s projektantem!!!
- Veškerá pracovní místa na komunikaci budou označena dle TP 66, případně TP 65 a TP 133!!
- Prostor zvláštního užívání bude zhotovitelem oplocen!


- Veškeré dopravní značení bude pravidelně kontrolováno!!!
- DZ bude udržováno v čistém (čitelném) stavu a bude kontrolováno správné umístění a nasměrování DZ!!!
- DZ bude umístěno tak, aby nebránilo volnému průchodu, neomezovalo rozhled v křižovatkách, nebránilo volnému přístupu do domů a nezakrývalo DZ!
- Uživatelům sousedních nemovitostí bude umožněn přístup k nemovitostem. Žadatel zajistí dostatečným a prokazatelným způsobem informovanost všech občanů dotčených zvláštním užíváním, rovněž bude dohodnut režim přístupu k jednotlivým nemovitostem v úseku stavby.
- Ve dnech svozu komunálního odpadu žadatel umožní odvoz komunálního odpadu nebo zajistí umístění odpadních nádob na místo jejich svozu po dohodě se svozovou firmou.
- Po celou dobu stavebních prací bude vždy zajištěn rozhled na chodce na přechodech!!!
- Na všech vstupech do staveniště bude osazeno DZ E13 s textem "POZOR, PROCHÁZÍTE STAVBOU!"
- V době výkopu v chodníku bude na začátku chodníku osazeno DZ E13 s textem "CHODNÍK UZAVŘEN!", poté bude průchod zajištěn prostřednictvím lávek se zabezpečením dle schéma č. B/17 dle TP 66.

- Zhotovitel bude mít k dispozici přejezdové plechy pro potřebu zásahu vozidel IZS.




- V místě ● bude osazeno dopravní značení IP 22 s textem "OD .... 2025 DO .... 2025 REKONSTRUKCE PLYNOVODU ULICE KLOSTERMANNOVA UZAVŘENA"
- DZ IP 22 bude osazeno v min. týdenním předstihu!
- Veškeré DZ bude umístěno na chodníku tak, aby nebránilo volnému průchodu, neomezovalo rozhled v křižovatkách, nebránilo volnému přístupu do domů a nezakrývalo DZ!

- ZHOTOVITEL ZAJISTÍ VŠEM NEMOVITOSTEM DOTČENÝM STAVBOU BEZPEČNÝ A BEZBARIÉROVÝ PŘÍSTUP K NEMOVITOSTEM!!!
- REŽIM PŘÍSTUPU K JEDNOTLIVÝM NEMOVITOSTEM BUDE ZHOTOVITELEM DOHODNUT INDIVIDUÁLNĚ S KAŽDOU NEMOVITOSTÍ ZVLÁŠTÍ!!!

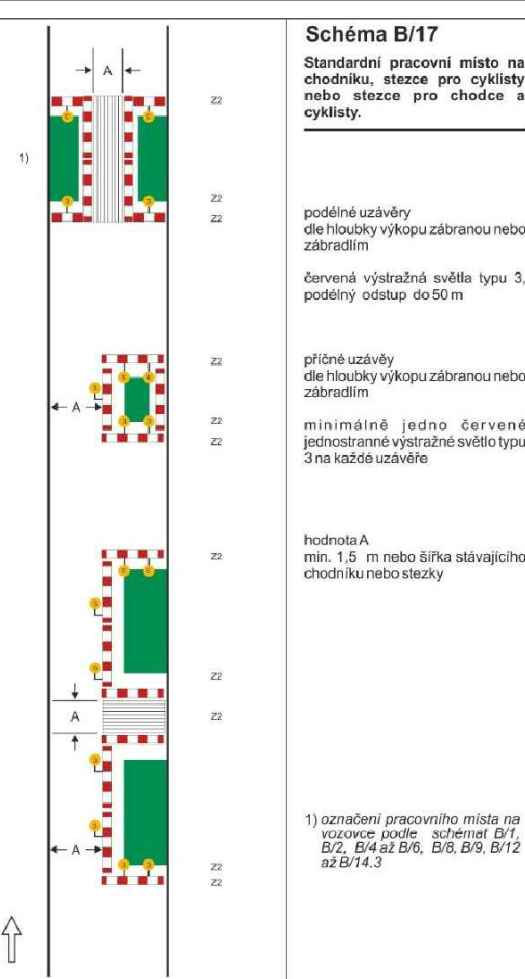

|                                                  |                   |                   |                   |
|--------------------------------------------------|-------------------|-------------------|-------------------|
| Název akce:<br>Reko MS Chomutov - Klostermannova |                   |                   |                   |
| Zhotovitel:<br>P L Y N O M O N T TEPLICE, s.r.o. |                   |                   |                   |
| Výkres:<br>Přechodné DZ - 1. etapa               | Měřítko:<br>1:500 | Č. výkresu:<br>04 | Datum:<br>06/2025 |

PŘECHODNÉ DZ  
- 2. etapa

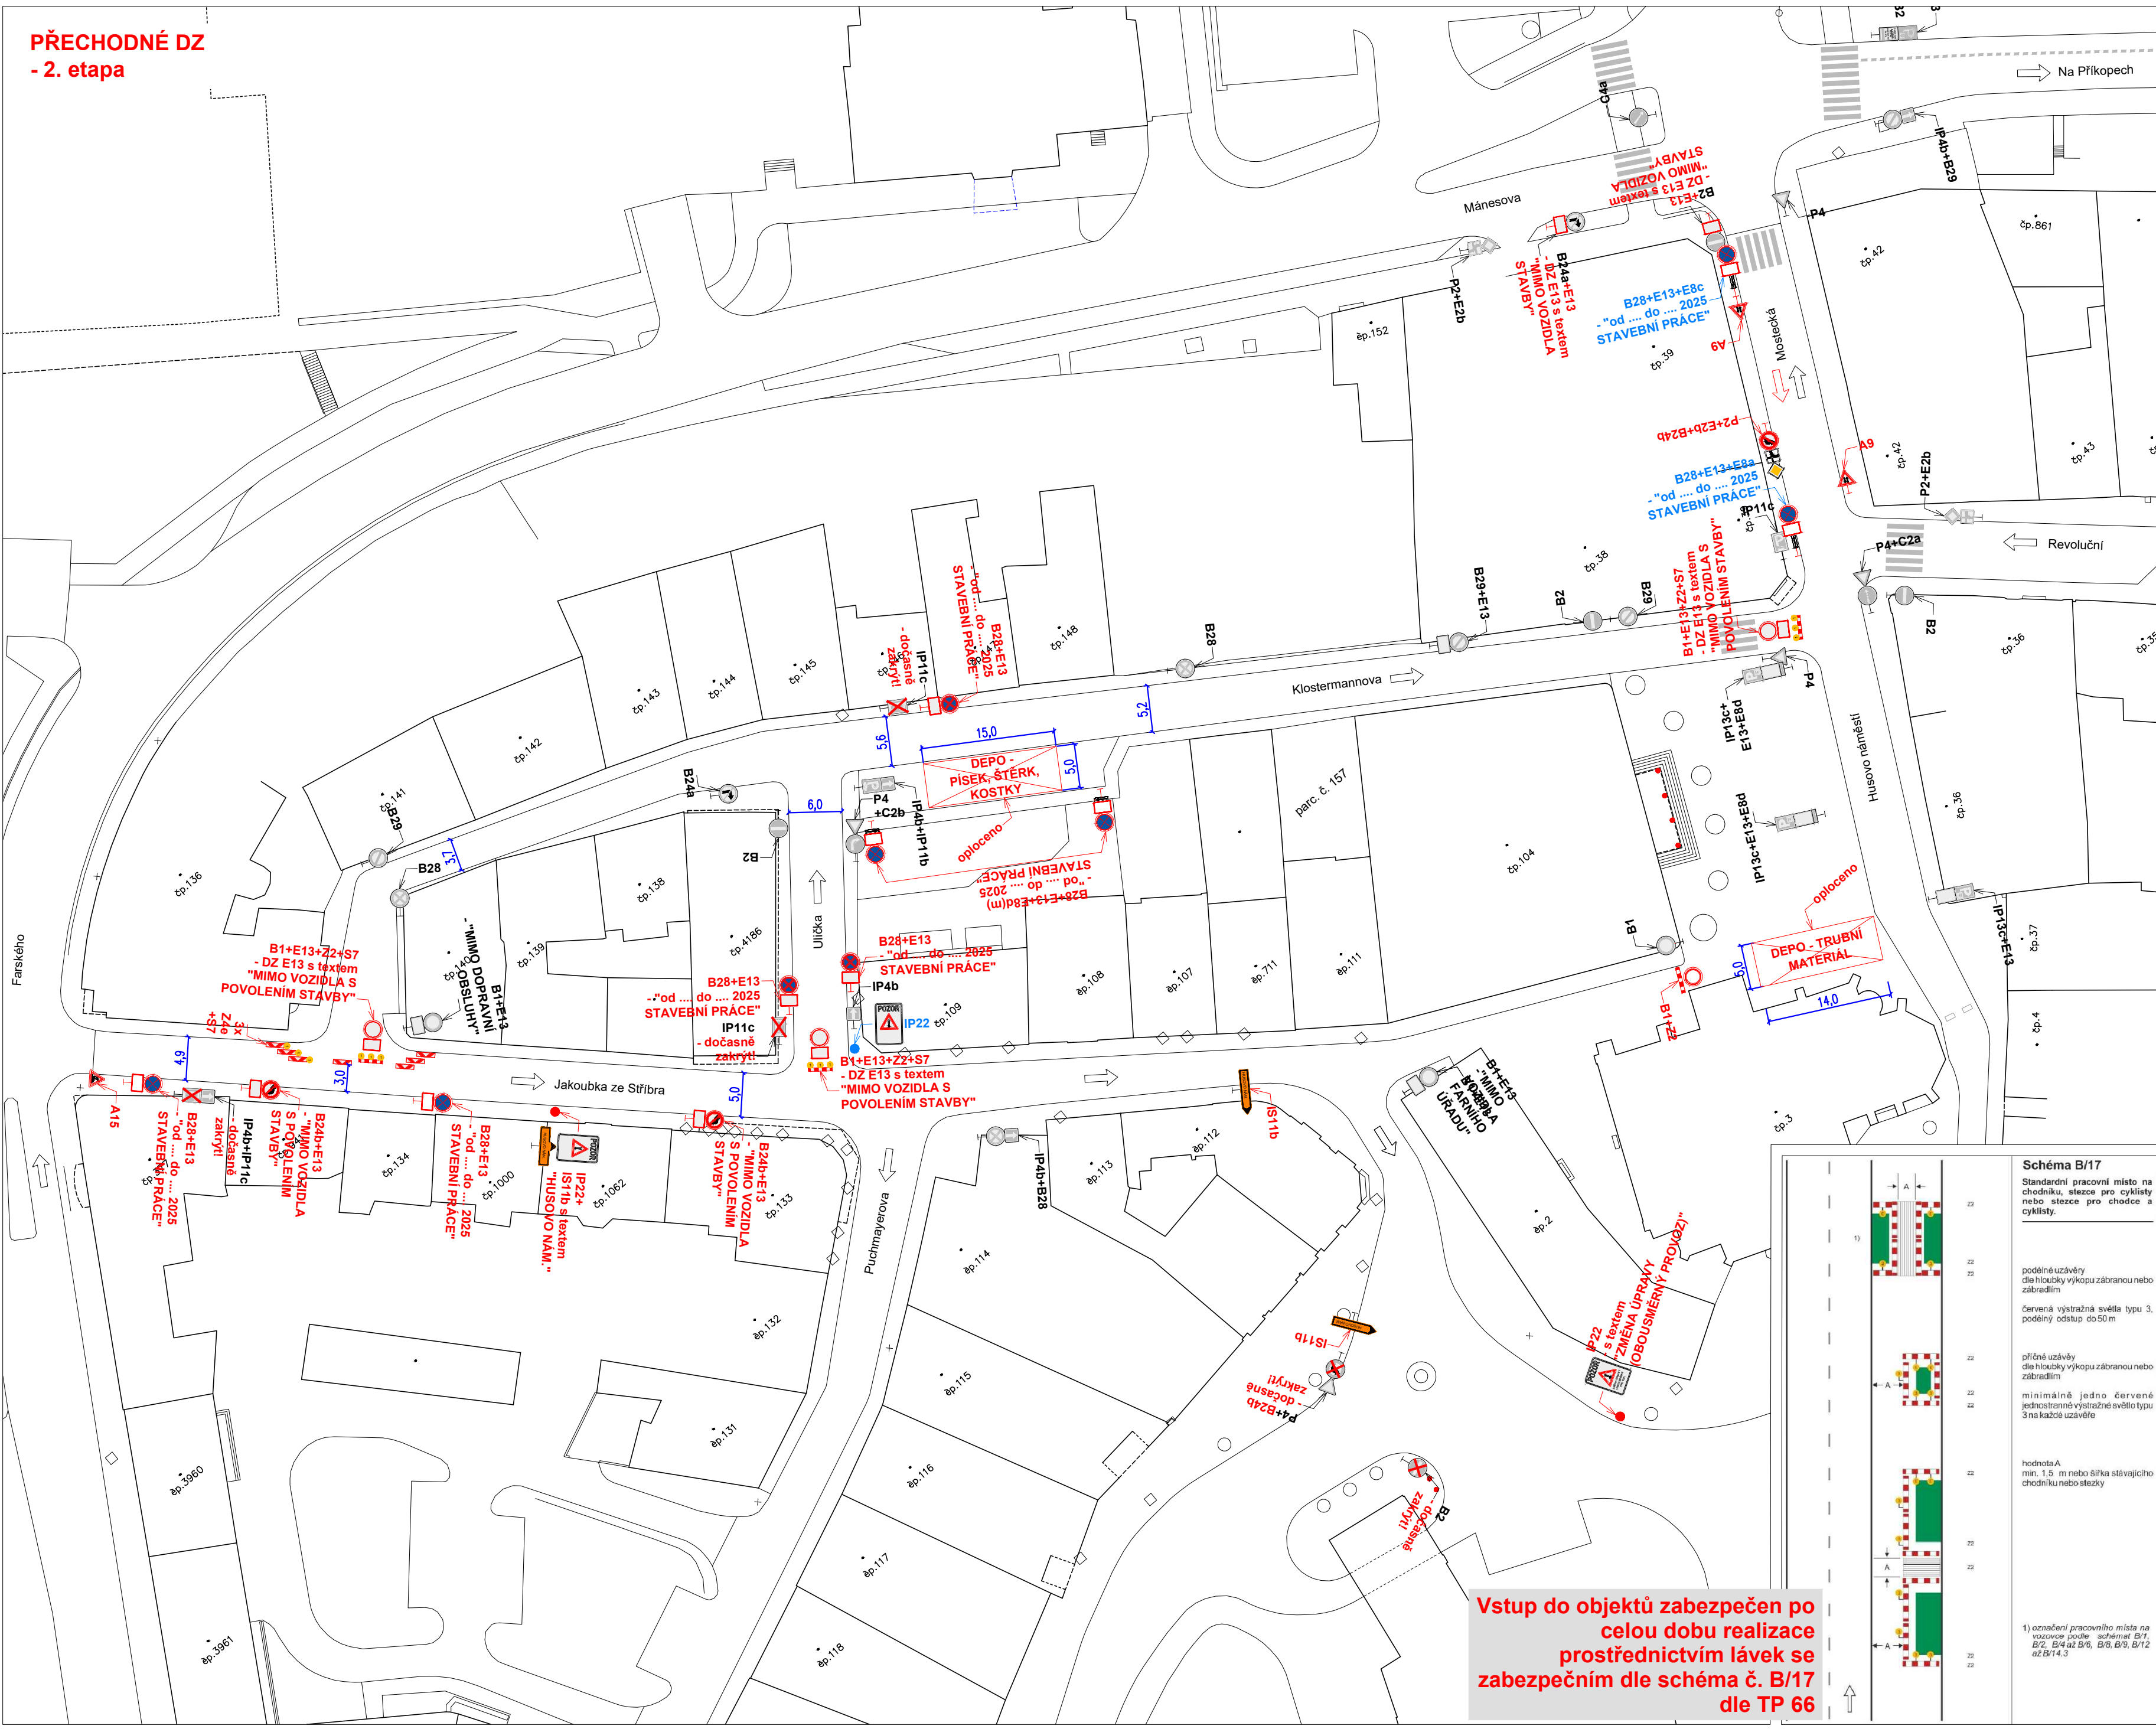

Legenda obrysy, hranice:

- Stávající polohopis
- Stávající dopravní značení
- Přechodné dopravní značení
- Přechodné dopravní značení osazené v min. týdenním předstihu
- Stávající směry provozu vozidel

Poznámky:

- Jakékoli nesrovnalosti konzultovat s projektantem!!!
- Veškerá pracovní místa na komunikaci budou označena dle TP 66, případně TP 65 a TP 133!!
- Prostor zvláštního užívání bude zhotovitelem oplocen!

- Veškeré dopravní značení bude pravidelně kontrolováno!!!
- DZ bude udržováno v čistém (čitelném) stavu a bude kontrolováno správné umístění a nasměrování DZ!!!
- DZ bude umístěno tak, aby nebránilo volnému průchodu, neomezovalo rozhled v křižovatkách, nebránilo volnému přístupu do domů a nezakrývalo DZ!
- Uživatelům sousedních nemovitostí bude umožněn přístup k nemovitostem. Žadatel zajistí dostatečným a prokazatelným způsobem informovanost všech občanů dotčených zvláštním užíváním, rovněž bude dohodnut režim přístupu k jednotlivým nemovitostem v úseku stavby.
- Ve dnech svozu komunálního odpadu žadatel umožní odvoz komunálního odpadu nebo zajistí umístění odpadních nádob na místo jejich svozu po dohodě se svozovou firmou.
- Po celou dobu stavebních prací bude vždy zajištěn rozhled na chodce na přechodech!!!
- Na všech vstupech do staveniště bude osazeno DZ E13 s textem "POZOR, PROCHÁZÍTE STAVBOU!"
- V době výkopu v chodníku bude na začátku chodníku osazeno DZ E13 s textem "CHODNÍK UZAVŘENÍ!", poté bude průchod zajištěn prostřednictvím lávek se zabezpečením dle schéma č. B/17 dle TP 66.

- Zhotovitel bude mít k dispozici přejezdové plechy pro potřebu zásahu vozidel IZS.



- V místě bude osazeno dopravní značení IP 22 s textem "OD .... 2025 DO .... 2025 REKONSTRUKCE PLYNOVODU ULICE KLOSTERMANNOVA UZAVŘENA"
- DZ IP 22 bude osazeno v min. týdenním předstihu!
- Veškeré DZ bude umístěno na chodníku tak, aby nebránilo volnému průchodu, neomezovalo rozhled v křižovatkách, nebránilo volnému přístupu do domů a nezakrývalo DZ!

- ZHOTOVITEL ZAJISTÍ VŠEM NEMOVITOSTEM DOTČENÝM STAVBOU BEZPEČNÝ A BEZBARIÉROVÝ PŘÍSTUP K NEMOVITOSTEM!!!
- ŘEŽIM PŘÍSTUPU K JEDNOTLIVÝM NEMOVITOSTEM BUDE ZHOTOVITELEM DOHODNUT INDIVIDUÁLNĚ S KAŽDOU NEMOVITOSTÍ ZVLÁŠTÍ!!!

Název akce:  
Reko MS Chomutov - Klostermannova

Zhotovitel:  
P L Y N O M O N T TEPLICE, s.r.o.

Výkres:  
Přechodné DZ - 2. etapa

Měřítko:  
1:500

Č. výkresu:  
05

Datum:  
06/2025