


PŘECHODNÉ DZ
- 3. ETAPA

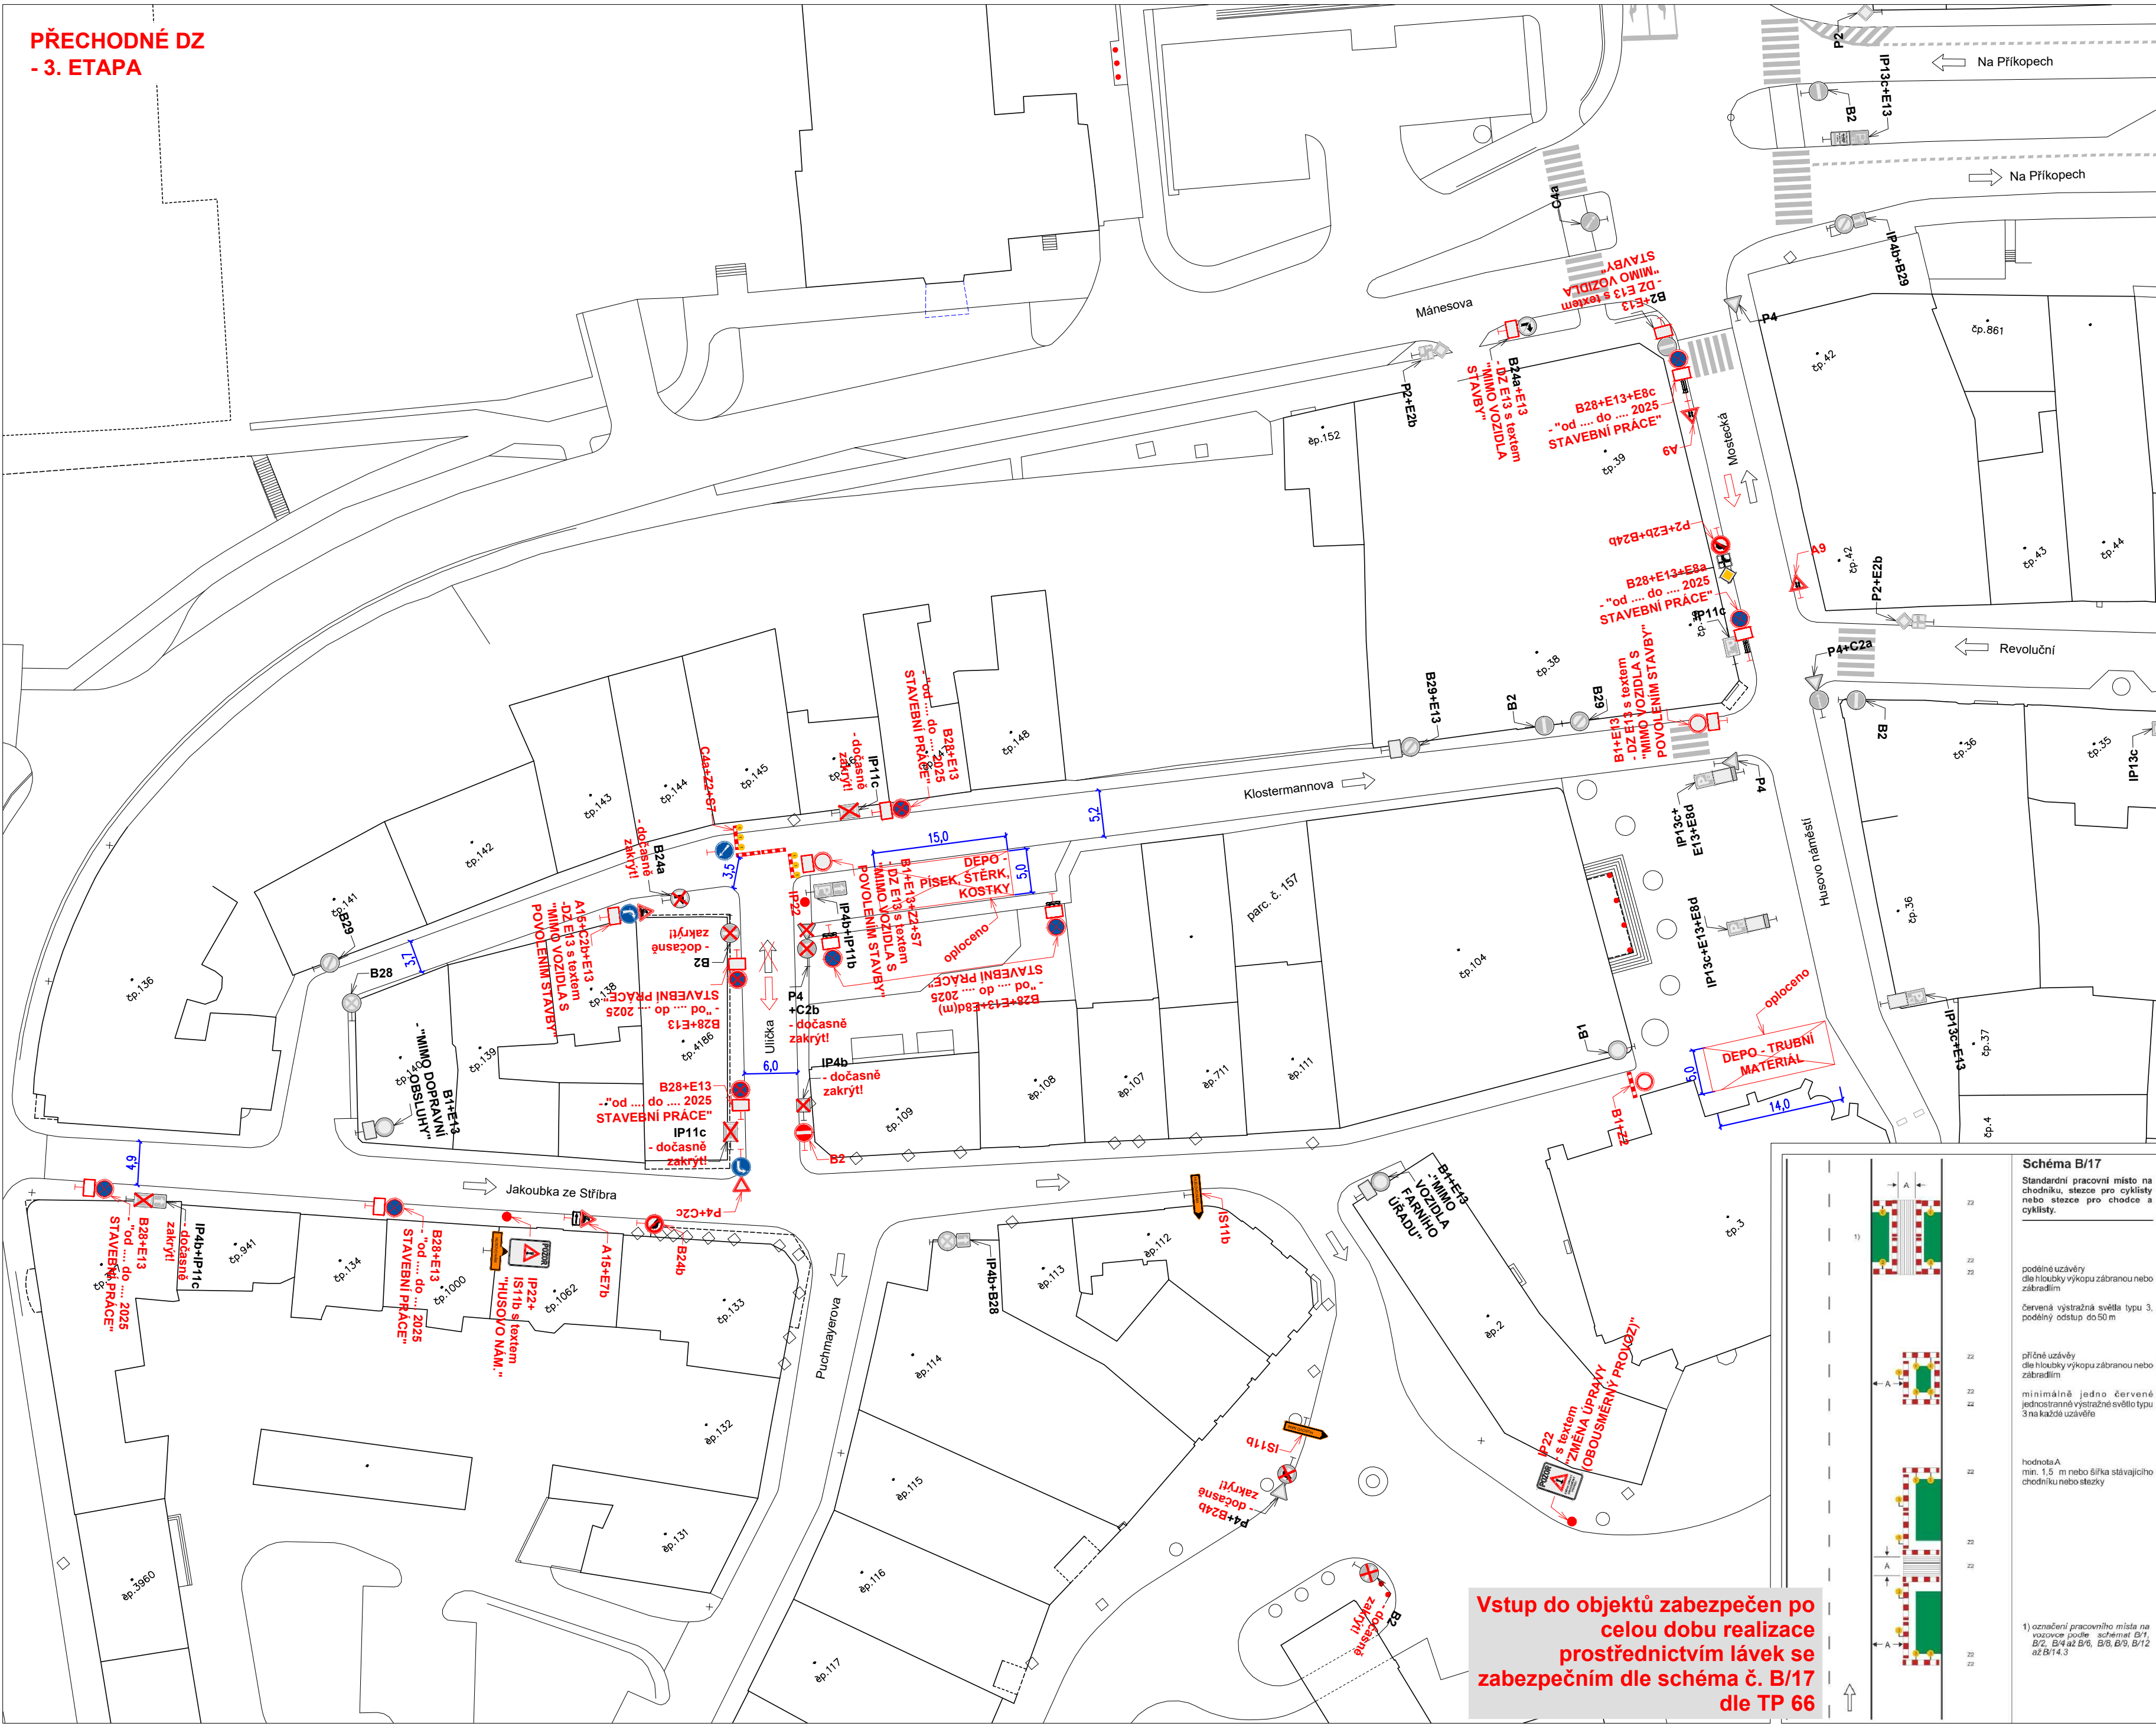

Legenda obrysy, hranice:

- Stávající polohopis
- Stávající dopravní značení
- Přechodné dopravní značení
- Přechodné dopravní značení osazené v min. týdenním předstihu
- Stávající směry provozu vozidel

Poznámky:

- Jakékoli nesrovnalosti konzultovat s projektantem!!!
- Veškerá pracovní místa na komunikaci budou označena dle TP 66, případně TP 65 a TP 133!!!
- Prostor zvláštního užívání bude zhotovitelem oplocen!

- Veškeré dopravní značení bude pravidelně kontrolováno!!!
- DZ bude udržováno v čistém (čitelném) stavu a bude kontrolováno správné umístění a nasměrování DZ!!!
- DZ bude umístěno tak, aby nebránilo volnému průchodu, neomezovalo rozhled v křižovatkách, nebránilo volnému přístupu do domů a nezakrývalo DZ!
- Uživatelům sousedních nemovitostí bude umožněn přístup k nemovitostem. Žadatel zajistí dostatečným a prokazatelným způsobem informovanost všech občanů dotčených zvláštním užíváním, rovněž bude dohodnut režim přístupu k jednotlivým nemovitostem v úseku stavby.
- Ve dnech svozu komunálního odpadu žadatel umožní odvoz komunálního odpadu nebo zajistí umístění odpadních nádob na místo jejich svozu po dohodě se svozovou firmou.
- Po celou dobu stavebních prací bude vždy zajištěn rozhled na chodce na přechodech!!!
- Na všech vstupech do staveniště bude osazeno DZ E13 s textem "POZOR, PROCHÁZÍTE STAVBOU!"
- V době výkopu v chodníku bude na začátku chodníku osazeno DZ E13 s textem "CHODNÍK UZAVŘENÍ!", poté bude průchod zajištěn prostřednictvím lávek se zabezpečením dle schéma č. B/17 dle TP 66.

- Zhotovitel bude mít k dispozici přejezdové plechy pro potřebu zásahu vozidel IZS.



POZOR

- V místě ● bude osazeno dopravní značení IP 22 s textem "OD 2025 DO 2025 REKONSTRUKCE PLYNOVODU ULICE KLOSTERMANNOVA UZAVŘENA"
- DZ IP 22 bude osazeno v min. týdenním předstihu!
- Veškeré DZ bude umístěno na chodníku tak, aby nebránilo volnému průchodu, neomezovalo rozhled v křižovatkách, nebránilo volnému přístupu do domů a nezakrývalo DZ!

- ZHOTOVITEL ZAJISTÍ VŠEM NEMOVITOSTEM DOTČENÝM STAVBOU BEZPEČNÝ A BEZBARIÉROVÝ PŘÍSTUP K NEMOVITOSTEM!!!
- ŘEŽIM PŘÍSTUPU K JEDNOTLIVÝM NEMOVITOSTEM BUDE ZHOTOVITELEM DOHODNUT INDIVIDUÁLNĚ S KAŽDOU NEMOVITOSTÍ ZVLÁŠTÍ!!!

Název akce: Reko MS Chomutov - Klostermannova			
Zhotovitel: P L Y N O M O N T TEPLICE, s.r.o.			
Výkres: Přechodné DZ - 3. etapa	Měřítko: 1:500	Č. výkresu: 06	Datum: 06/2025

**PŘECHODNÉ DZ
- 4. etapa**

Vstup do objektů zabezpečen po celou dobu realizace prostřednictvím lávek se zabezpečním dle schéma č. B/17 dle TP 66

Schéma B/17
Standardní pracovní místo na chodníku, stezce pro cyklisty nebo stezce pro chodce a cyklisty.

podélné uzávěry
dlaždicový výklop zabraňující nebo zabraňující
červená výstražná světla typu 3, podélný odstup 50 m

příčné uzávěry
dlaždicový výklop zabraňující nebo zabraňující
minimálně jedno červené jednostranné výstražné světlo typu 3 na každé uzavírací

hodnota A
min. 1,5 m nebo šířka stávajícího chodníku nebo stezky

1) označení pracovního místa na obrázku podle schémat B/1, B/2, B/4 až B/6, B/8, B/9, B/12 až B/14.3

	Stávající polohopis
	Stávající dopravní značení
	Přechodné dopravní značení
	Přechodné dopravní značení
	osazené v min. týdenním předstihu
	Stávající směry provozu vozidel

- Jakékoli nesrovnalosti konzultovat s projektantem!!!
- Veškerá pracovní místa na komunikaci budou označena dle TP 66, případně TP 65 a TP 133!!
- Prostor zvláštního užívání bude zhotovitelem oplocen!

- Veškeré dopravní značení bude pravidelně kontrolováno!!!
- DZ bude udržováno v čistém (čitelném) stavu a bude kontrolováno správné umístění a nasměrování DZ!!!
- DZ bude umístěno tak, aby nebránilo volnému průchodu, neomezovalo rozhled v křižovatkách, nebránilo volnému přístupu do domů a nezakrývalo DZ!
- Uživatelům sousedních nemovitostí bude umožněn přístup k nemovitostem. Žadatel zajistí dostatečným a prokazatelným způsobem informovanost všech občanů dotčených zvláštním užíváním, rovněž bude dohodnut režim přístupu k jednotlivým nemovitostem v úseku stavby.
- Ve dnech svozu komunálního odpadu žadatel umožní odvoz komunálního odpadu nebo zajistí umístění odpadních nádob na místo jejich svozu po dohodě se svozovou firmou.
- Po celou dobu stavebních prací bude vždy zajištěn rozhled na chodce na přechodech!!!
- Na všech vstupech do staveniště bude osazeno DZ E13 s textem "POZOR, PROCHÁZÍTE STAVBOU!"
- V době výkopu v chodníku bude na začátku chodníku osazeno DZ E13 s textem "CHODNÍK UZAVŘEN!", poté bude průchod zajištěn prostřednictvím lávek se zabezpečením dle schéma č. B/17 dle TP 66.

- Zhotovitel bude mít k dispozici přejezdové plechy pro potřebu zásahu vozidel IZS.**



- V místě ● bude osazeno dopravní značení IP 22 s textem "OD 2025 DO 2025 REKONSTRUKCE PLYNOVODU HUSOVO NÁMĚSTÍ UZAVŘENO"
- DZ IP 22 bude osazeno v min. týdenním předstihu!
- Veškeré DZ bude umístěno na chodníku tak, aby nebránilo volnému průchodu, neomezovalo rozhled v křižovatkách, nebránilo volnému přístupu do domů a nezakrývalo DZ!

- ZHOTOVITEL ZAJISTÍ VŠEM NEMOVITOSTEM DOTČENÝM STAVBOU BEZPEČNÝ A BEZBARIÉROVÝ PŘÍSTUP K NEMOVITOSTEM!!!**
- ŘEŽIM PŘÍSTUPU K JEDNOTLIVÝM NEMOVITOSTEM BUDE ZHOTOVITELEM DOHODNUT INDIVIDUÁLNĚ S KAŽDOU NEMOVITOSTÍ ZVLÁŠT!!!

Název akce: Reko MS Chomutov - Klostermannova			
Zhotovitel: P L Y N O M O N T T E P L I C E, s.r.o.			
Výkres: Přechodné DZ - 4. etapa	Měřítko: 1:500	Č. výkresu: 07	Datum: 06/2025

**PŘECHODNÉ DZ
- 5. ETAPA**

Vstup do objektů zabezpečen po celou dobu realizace prostřednictvím lávek se zabezpečním dle schéma č. B/17 dle TP 66

Schéma B/17
Standardní pracovní místo na chodníku, steze pro cyklisty nebo steze pro chodce a cyklisty.

podlé uzávěry
dlaždicový výkop zátarpaný nebo zábradlí
červená vyznačení světla typu 3,
podle odstupu 50 m

přítomné uzávěry
dlaždicový výkop zátarpaný nebo zábradlí
mimoúzemní jedno červené
jednotlivé vyznačení světla typu 3
na každém uzavření

hodnota A
min. 1,5 m nebo šířka sálavého
chodníku nebo stezky

1) označení pracovního místa na vozovce podle schémat B/1, B/2, B/4 až B/6, B/8, B/9, B/12 až B/14.3

Vstup do objektů zabezpečen po celou dobu realizace prostřednictvím lávek se zabezpečním dle schéma č. B/17 dle TP 66

	Stávající polohopis
	Stávající dopravní značení
	Přechodné dopravní značení
	Přechodné dopravní značení
	osazené v min. týdenním předst
	Stávající směry provozu vozidel

- Jakékoli nesrovnalosti konzultovat s projektantem!!!
- Veškerá pracovní místa na komunikaci budou označena dle TP 66, případně TP 65 a TP 133!!
- Prostor zvláštního užívání bude zhotovitelem oplocen!

- Veškeré dopravní značení bude pravidelně kontrolováno!!!
- DZ bude udržováno v čistém (čitelném) stavu a bude kontrolováno správné umístění nasměrování DZ!!!
- DZ bude umístěno tak, aby nebránilo volnému průchodu, neomezovalo rozhled z křižovatek, nebránilo volnému přístupu do domu a nezakrývalo DZ!
- Uživatelům sousedních nemovitostí bude umožněn přístup k nemovitostem. Žadatel zajistí dostatečným a prokazatelným způsobem informovanost všech občanů dotčených zvláštním užíváním, rovněž bude dohodnut režim přístupu k jednotlivým nemovitostem v úseku stavby.
- Ve dnech svozu komunálního odpadu žadatel umožní odvoz komunálního odpadu nebo zajistí umístění odpadních nádob na místo jejich svozu po dohodě se svozovou firmou.
- Po celou dobu stavebních prací bude vždy zajištěn rozhled na chodce na přechodech!!!
- Na všech vstupech do staveniště bude osazeno DZ E13 s textem "POZOR PROCHÁZÍTE STAVBOU!"
- V době výkopu v chodníku bude na začátku chodníku osazeno DZ E13 s textem "CHODNÍK UZAVŘENÍ!", poté bude průchod zajištěn prostřednictvím lávek s zabezpečením dle schéma č. B/17 dle TP 66.

- Zhotovitel bude mít k dispozici přejezdové plechy pro potřebu zásahu vozidel IZS.



- V místě ●● bude osazeno dopravní značení IP 22 s textem "OD 2025 DO 2025
- REKONSTRUKCE PLYNOVODOU
- HUSOVO NÁMĚSTÍ UZÁVŘENO"
- DZ IP 22 bude osazeno v min. týdenním předstihu!
- Veškeré DZ bude umístěno na chodníku tak, aby nebránilo volnému průchodu, neomezovalo rozhled v křižovatkách, nebránilo volnému přístupu do domů a nezakrývalo DZ!


- ZHOTOVITEL ZAJISTÍ VŠEM NEMOVITOSTEM DOTČENÝM STAVBOU BEZPEČNÝ A BEZBARIÉROVÝ PŘÍSTUP K NEMOVITOSTEM!!!

- ŘEŽIM PŘÍSTUPU K JEDNOTLIVÝM NEMOVITOSTEM BUDE ZHOTOVITELEM DOHODNUT INDIVIDUÁLNĚ S KAŽDOU NEMOVITOSTÍ ZVLÁŠTÍ!!!

Název akce: Reko MŠ Chomutov - Klostermannova			
Zhotovitel: P L Y N O M O N T T E P L I C E, s.r.o.			
Výkres: Prechodné DZ - 5. etapa	Měřítko: 1:500	Č. výkresu: 09	Datum: 06/2025

FABI
PŘECHODNÉ DOPRAVNÍ ZNAČKY
tel: 00420636180000 +420 770 150 770

PŘECHODNÉ DZ
- 6. ETAPA

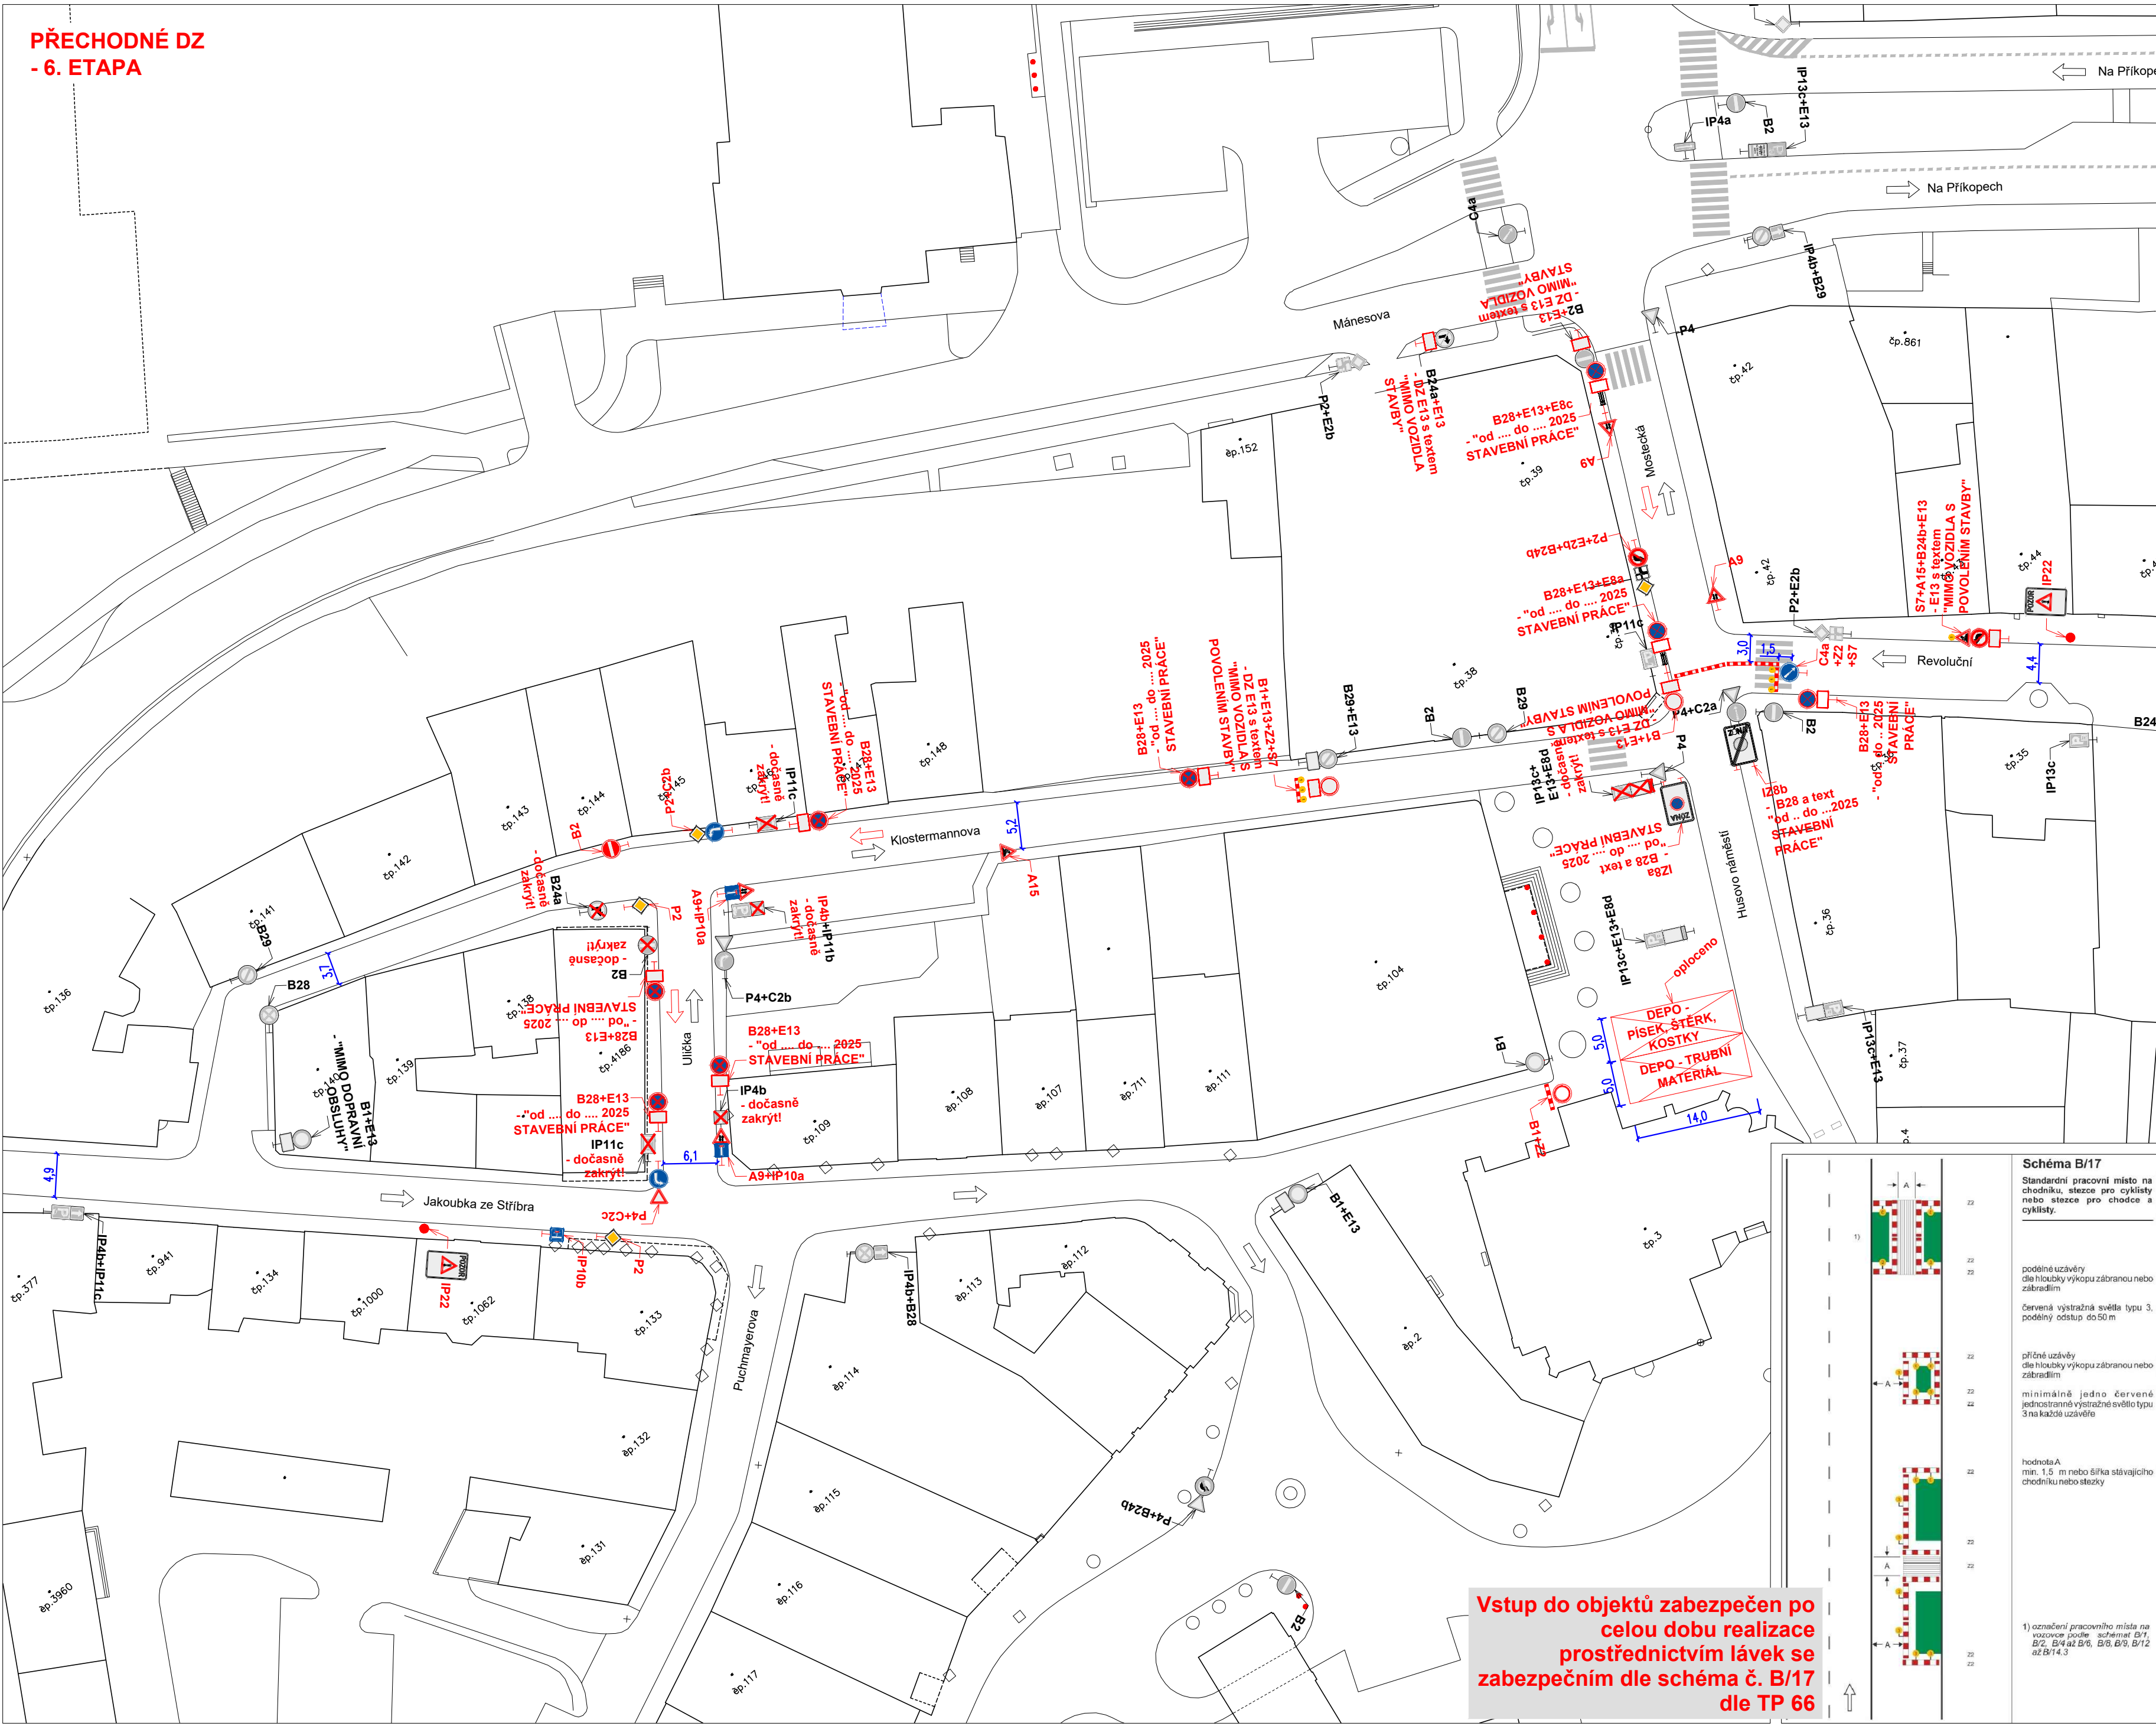

Legenda obrysy, hranice:

- Stávající polohopis
- Stávající dopravní značení
- Přechodné dopravní značení
- Přechodné dopravní značení osazené v min. týdenním předstihu
- Stávající směry provozu vozidel

Poznámky:

- Jakékoli nesrovnalosti konzultovat s projektantem!!!
- Veškerá pracovní místa na komunikaci budou označena dle TP 66, případně TP 65 a TP 133!!!
- Prostor zvláštního užívání bude zhotovitelem oplocen!

- Veškeré dopravní značení bude pravidelně kontrolováno!!!
- DZ bude udržováno v čistém (čitelném) stavu a bude kontrolováno správné umístění a nasměrování DZ!!!
- DZ bude umístěno tak, aby nebránilo volnému průchodu, neomezovalo rozhled v křižovatkách, nebránilo volnému přístupu do domů a nezakrývalo DZ!
- Uživatelům sousedních nemovitostí bude umožněn přístup k nemovitostem. Žadatel zajistí dostatečným a prokazatelným způsobem informovanost všech občanů dotčených zvláštním užíváním, rovněž bude dohodnut režim přístupu k jednotlivým nemovitostem v úseku stavby.
- Ve dnech svozu komunálního odpadu žadatel umožní odvoz komunálního odpadu nebo zajistí umístění odpadních nádob na místo jejich svozu po dohodě se svozovou firmou.
- Po celou dobu stavebních prací bude vždy zajištěn rozhled na chodce na přechodech!!!
- Na všech vstupech do staveniště bude osazeno DZ E13 s textem "POZOR, PROCHÁZÍTE STAVBOU!"
- V době výkopu v chodníku bude na začátku chodníku osazeno DZ E13 s textem "CHODNÍK UZAVŘENÍ!", poté bude průchod zajištěn prostřednictvím lávek se zabezpečením dle schéma č. B/17 dle TP 66.

- Zhotovitel bude mít k dispozici přejezdové plechy pro potřebu zásahu vozidel IZS.




- V místě bude osazeno dopravní značení IP 22 s textem "OD 2025 DO 2025 REKONSTRUKCE PLYNOVODU HUSOVO NÁMĚSTÍ UZAVŘENO"
- DZ IP 22 bude osazeno v min. týdenním předstihu!
- Veškeré DZ bude umístěno na chodníku tak, aby nebránilo volnému průchodu, neomezovalo rozhled v křižovatkách, nebránilo volnému přístupu do domů a nezakrývalo DZ!

- ZHOTOVITEL ZAJISTÍ VŠEM NEMOVITOSTEM DOTČENÝM STAVBOU BEZPEČNÝ A BEZBARIÉROVÝ PŘÍSTUP K NEMOVITOSTEM!!!
- ŘEŽIM PŘÍSTUPU K JEDNOTLIVÝM NEMOVITOSTEM BUDE ZHOTOVITELEM DOHODNUT INDIVIDUÁLNĚ S KAŽDOU NEMOVITOSTÍ ZVLÁŠTÍ!!!

Název akce: Reko MS Chomutov - Klostermannova			
Zhotovitel: P L Y N O M O N T TEPLICE, s.r.o.			
Výkres: Přechodné DZ - 6. etapa	Měřítko: 1:500	Č. výkresu: 10	Datum: 06/2025

OBJÍZDNÁ TRASA

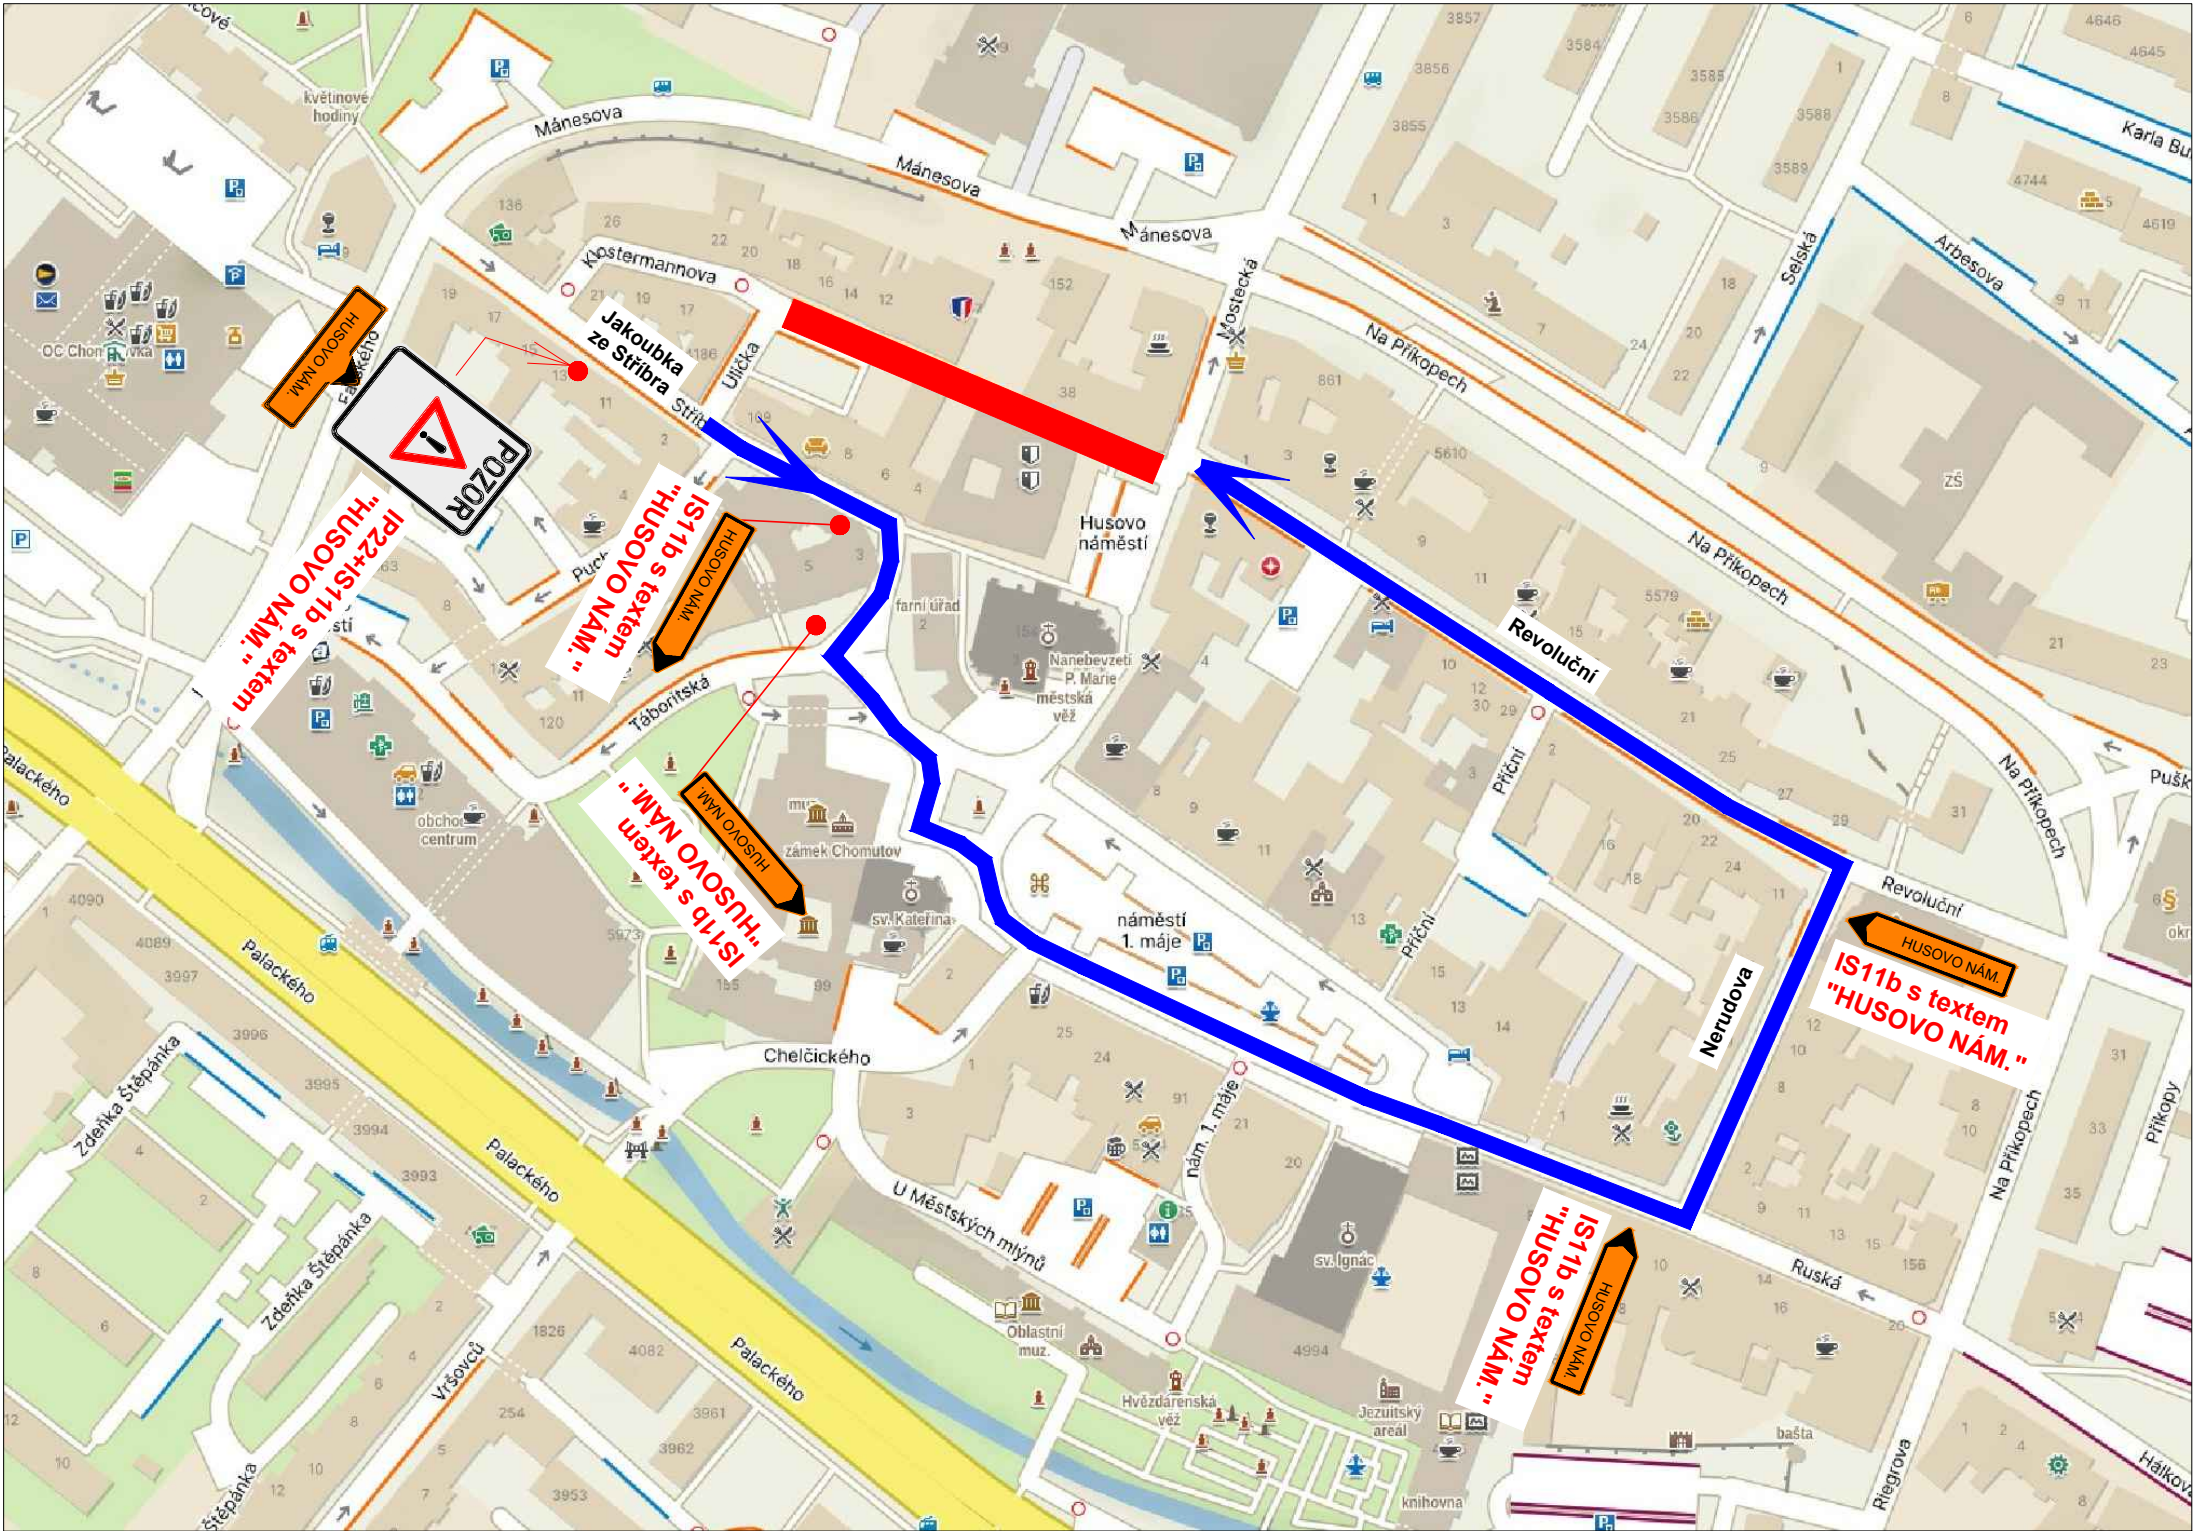

Legenda obrysy, hranice:

- Uzavřený úsek
- Objízdná trasa

Poznámky:

- Veškerá pracovní místa na komunikaci budou označena dle TP 66, případně TP 65 a TP 133!!



IP22 - text:
OD DO
REKONSTRUKCE PLYNOVODU
ULICE KLOSTERMANNOVA
UZAVŘENA

Název akce: Reko MS Chomutov - Klostermannova			
Zhotovitel: PLYNOMONTTEPLICE, s.r.o.			
Výkres: Objízdná trasa	Měřítko: 1:500	Č. výkresu: 08	Datum: 06/2025