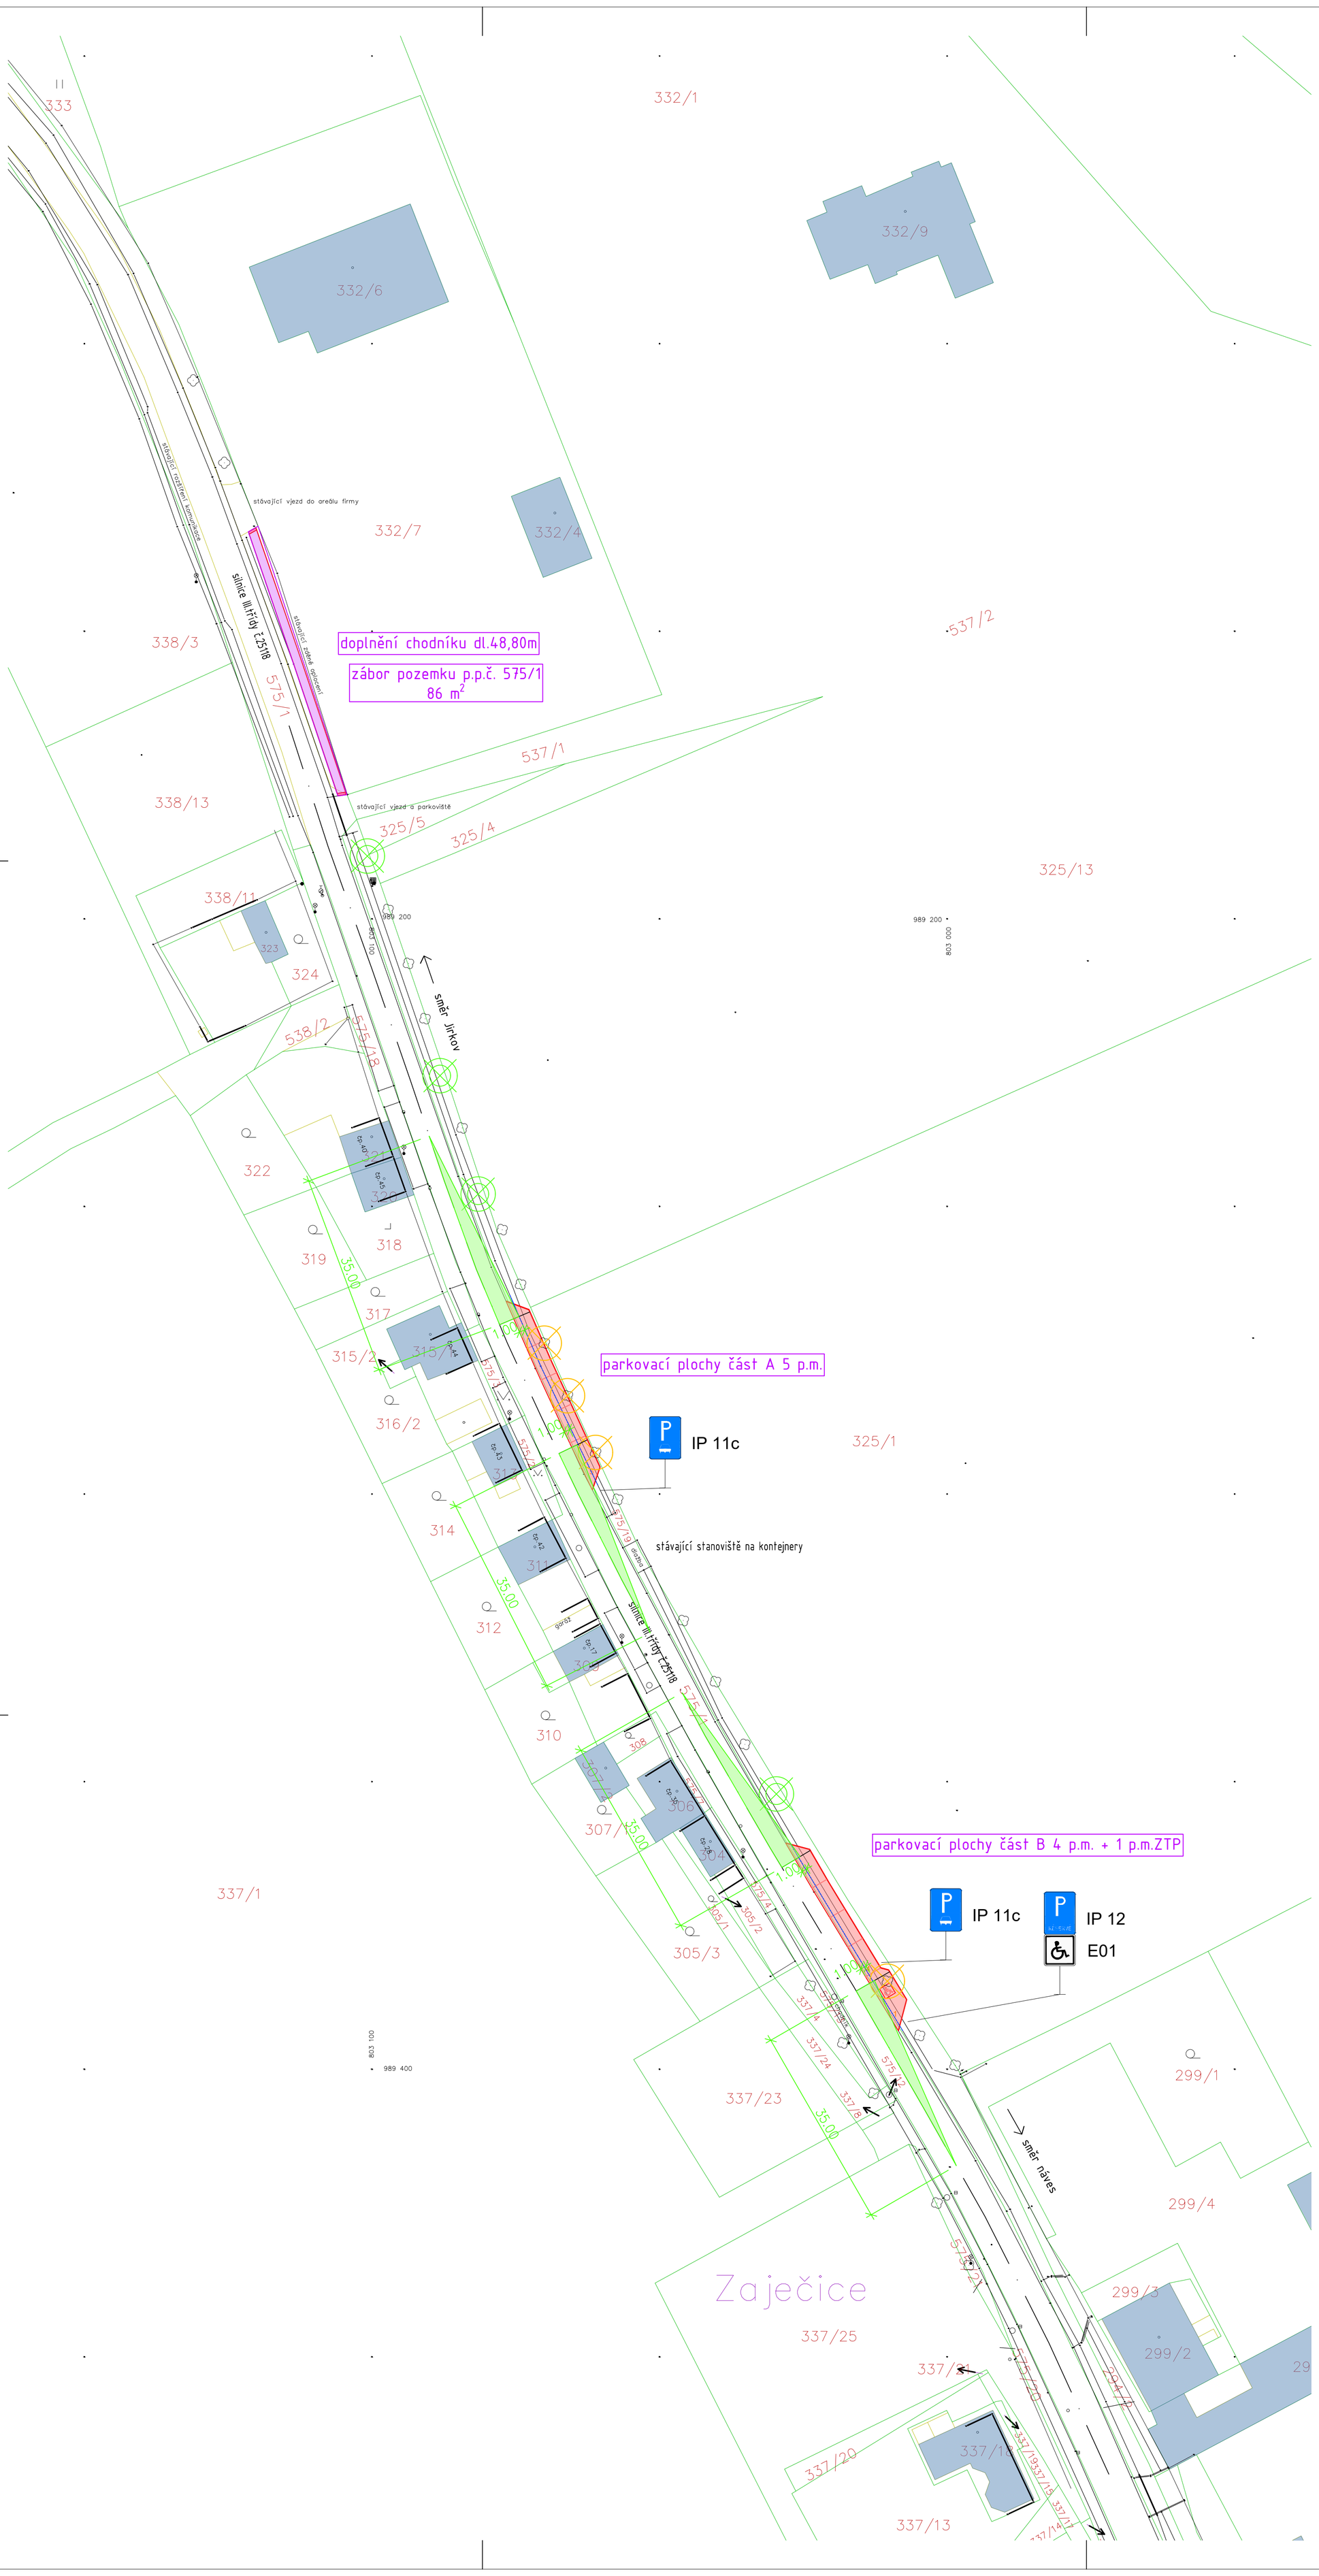

Obec :
Vrskmaň;563463

Část obce :
Zaječice;186597

Katastrální území :
Vrskmaň (okres Chomutov);786586

S

legenda :

- katastrální hranice vlastnická
- katastrální hranice sloučená
- stávající objekty dle KN
- navrhované podélné parkovací stání
- navrhovaný chodník pro pěší
- zatrubnění DN 400
- navrhované VDZ
- navrhované SDZ
- rozhledové trojúhelníky
- zaměřené stromy – navržené přesazer
- nová poloha přesazovaných stromů

50 v_n v km/h
35 D_z v m

poznámky :

výškový systém : BPV
souřadný systém S-JTSK

stávající stromy jsou mladé hrušně
a v rámci stavby budou přesazeny.

Závěr
Při místním šetření bylo konstatováno, že plánované parkovací stání a chodník jsou možné a budou splňovat příslušné ČSN.

Ve vyznačených rozhledech jsou přípustné ojedinělé překážky o šířce ≤ 0,15 m a ve vzájemné vzdálenosti větší než 10 m (veřejné osvětlení, dopravní značení, strom a pod). V rámci budování parkovacích stání nebude nutno kácet stromy, dále zde nejsou jiné překážky, které by bránily v situaci naznačeným rozhledům.

ČÍSLO	POPIS ZMĚNY	DATUM
3.		
2.		
1.		

PROJEKTANT : MICHAL KOBLÍŽEK
PROKA PROJEKTY – NOVÝ ÚNOV
+420605202612
proka@proka.info
OKOŘÍN 81, 431 14 STRUPČICE

STAVBA :
Vrskmaň – místní část Zaječice – vybudování parkovacích stání a chodníku
p.p.č. 575/1, 575/19 a 575/24 k.ú. Vrskmaň

INVESTOR :
obec Vrskmaň
č.p. 46
Vrskmaň 431 15

ČÁST PROJEKTU : situační výkresy

OBSAH VÝKRESU : speciální situační výkres

VYPRACOVAL : M. Koblížek

ZAKÁZKOVÉ ČÍSLO :

DATUM : 04/2024

STUPEŇ PD : společné povolení

FORMÁT : 9 x A4

MĚŘÍTKO : 1 : 500

ČÍSLO VÝKRESU : C.4

PARÉ :