

# Krajský úřad Ústeckého kraje

odbor dopravy a silničního hospodářství

Dle rozdělovníku

Spisová značka: KUUK/016117/2026/8  
Číslo jednací: KUUK/118046/2026/Ner  
UID: kuukes9df617ff  
Počet listů/příloh: 3/2

Vyřizuje/linka: Mgr. Michaela Neradová/573

Datum: 23.06.2026

## Opatření obecné povahy

Krajský úřad Ústeckého kraje, odbor dopravy a silničního hospodářství (dále jen „Krajský úřad“), jako příslušný správní úřad ve věcech stanovení místní a přechodné úpravy provozu na pozemních komunikacích, silnicích I. třídy dle ust. § 77 odst. 1 písm. b) a § 124 odst. 4 písm. b) zákona č. 361/2000 Sb., o provozu na pozemních komunikacích a o změnách některých zákonů (zákon o silničním provozu), a po projednání s Policií ČR, Krajským ředitelstvím policie Ústeckého kraje, Územním odborem Chomutov, dopravním inspektorátem č.j.: KRPU-121355-2/ČJ-2026-040306 ze dne 22. 6. 2026,

### stanovuje přechodnou úpravu provozu

na pozemní komunikaci, spočívající v dočasném osazení přechodného dopravního značení či zařízení v přesné specifikaci a umístění dle přiloženého dopravně inženýrského řešení

**silnice:** I/13  
**lokality:** silnice č. I/13, Chomutov, v km 51,900 – 52,100 okres Chomutov  
**důvod:** rekonstrukce kanalizace včetně obnovy povrchu komunikace (prodloužení dokončení realizace stavby)  
**termín:** od 1. 7. 2026 do 12. 7. 2026  
**navrhovatel:** Lama Construction s.r.o., IČ: 445 67 022, Bezručova 5877, 430 03 Chomutov (odpovědná osoba: Jiří Grohol, tel.: 775 865 432)  
**název akce:** „Chomutov, V Alejích, u ČS Benzina – rekonstrukce kanalizace a vodovodu“

#### při dodržení těchto podmínek:

1. Stanovené přechodné dopravní značení bude umístěno pouze po dobu trvání akce a ve stanoveném termínu. Po ukončení prací či uplynutí stanoveného termínu bude přechodné dopravní značení neprodleně odstraněno.
2. Rozměry a provedení dopravních značek či dopravního zařízení musí být v souladu s Vyhláškou č. 294/2015 Sb., kterou se provádějí pravidla provozu na pozemních

komunikacích, dále v souladu s ČSN EN 12899-1 a v souladu s technickými podmínkami TP 66 – Zásady pro přechodné dopravní značení na pozemních komunikacích.

3. Budou dodrženy podmínky vyjádření Policie ČR, Krajského ředitelství policie Ústeckého kraje, Územního odboru Chomutov, dopravního inspektorátu č.j.: KRPU-121355-2/ČJ-2026-040306 ze dne 22. 6. 2026. DZ bude osazeno dle potvrzeného situačního plánu DZ (4x situace), které jsou nedílnou přílohou tohoto rozhodnutí.
4. K označení bude použito reflexních dopravních značek (min. třídy R2) v základních velikostech. K označení nesmí být použito nečitelného či poškozeného dopravního značení, značky a zábrany musí být zajištěny proti posunutí vlivem povětrnosti.
5. Výrobu, osazení, průběžnou údržbu a následné včasné odstranění předmětného přechodného dopravního značení zajišťuje na své vlastní náklady navrhovatel. Osazení bude provedeno nejdříve po nabytí účinnosti tohoto Opatření obecné povahy, a to v rozsahu výše uvedeného termínu.

## ODŮVODNĚNÍ

Krajský úřad Ústeckého kraje stanovil přechodnou úpravu provozu na základě podnětu žadatele a po písemném vyjádření Krajského ředitelství policie.

V souladu s ust. § 77 odst. 5 zákona o silničním provozu nedoručoval zdejší úřad návrh opatření obecné povahy a nevyzýval dotčené osoby k podávání připomínek nebo námitek.

## POUČENÍ

Dle ust. § 173, odst. 2 zákona č. 500/2004 Sb., správní řád, ve znění pozdějších předpisů, nelze proti opatření obecné povahy podat opravný prostředek.

Toto opatření musí být vyvěšeno po dobu 15 dnů na úřední desce orgánu, který písemnost doručuje a zveřejněna způsobem umožňujícím dálkový přístup.

V souladu s ust. § 77 odst. 5 zákona o silničním provozu nabývá toto opatření obecné povahy účinnosti pátým dnem po dni vyvěšení.

Mgr. Petra Kudrnová  
vedoucí oddělení pozemních komunikací

### Příloha:

- 4x situační plán s vyznačením předmětné lokality a umístěním DZ
- vyjádření PČR č.j.: KRPU-121355-2/ČJ-2026-040306 ze dne 22. 6. 2026

Na úřední desce příslušného úřadu, vyvěšeno dne: ..... sejmuto dne: .....  
(razítko, podpis orgánu, který potvrzuje vyvěšení a sejmutí oznámení)

### Na úřední desce vyvěsí:

- Krajský úřad Ústeckého kraje, Velká Hradební 3118/48, 400 02 Ústí nad Labem (termín vyvěšení na této desce je rozhodný z hlediska řádného doručení předmětného opatření obecné povahy)

**Po nabytí účinnosti obdrží****Navrhovatel k realizaci:**

- Lama Construction s.r.o., Bezručova 5877, 430 03 Chomutov

**Dotčený orgán státní správy:**

- Policie ČR, Krajské ředitelství policie Ústeckého kraje, Chomutov, dopravní inspektorát, Nám. T. G. Masaryka 3100, 430 01 Chomutov (č.j.: KRPU-121355-2/ČJ-2026-040306 ze dne 22. 6. 2026)

**Majetkový správce na vědomí:**

- Ředitelství silnic a dálnic s. p., Čerčanská 2023/12, 140 00 Praha, v zastoupení Ředitelství silnic a dálnic s. p., Správa Chomutov, Kochova 3975, 430 01 Chomutov



Č. j. KRPU-121355-2/ČJ-2026-040306

Chomutov 22. června 2026

Lama Construction s.r.o.  
Bezručova 5877  
430 03 Chomutov

Počet listů: 2  
Počet příloh: 1/PD

**Žádost o vyjádření ke zvláštnímu užívání komunikace, k uzavírce komunikace a ke stanovení přechodné úpravy provozu na pozemních komunikacích v průběhu stavby vedené pod názvem „Chomutov, V Alejích, u ČS Benzina - rekonstrukce kanalizace a vodovodu“ – závazné stanovisko**

Dopravní inspektorát Krajského ředitelství Policie Ústeckého kraje v Chomutově projednal Vaši žádost o vyjádření ke zvláštnímu užívání komunikace, k uzavírce komunikace a ke stanovení přechodné úpravy provozu na pozemních komunikacích v průběhu stavby vedené pod názvem „**Chomutov, V Alejích, u ČS Benzina - rekonstrukce kanalizace a vodovodu**“ – **prodloužení termínu** a jako příslušný orgán policie ČR ve věcech bezpečnosti a plynulosti silničního provozu na pozemních komunikacích v souladu s ustanovením § 25 odst. 1 a § 24 odst. 2, písm. d) zákona č. 13/1997 Sb., o pozemních komunikacích v platném znění a v souladu s ustanovením § 77 odst. 2 písm. b) zákona č. 361/2000 Sb., o provozu na pozemních komunikacích ve znění pozdějších předpisů a novel vydává následující

**závazné stanovisko:**

Zdejší DI Chomutov **souhlasí** se zvláštním užíváním komunikace a se stanovením přechodné úpravy provozu na pozemních komunikacích v průběhu stavby vedené pod názvem „**Chomutov, V Alejích, u ČS Benzina - rekonstrukce kanalizace a vodovodu**“ tak, jak vyplývá z předložené projektové dokumentace zpracované Lucií Fábianovou ze společnosti FABI přechodné dopravní značení, viz. potvrzené žádosti, technický popis, harmonogram stavby a výkresy s dopravně inženýrským opatřením, které jsou nedílnou součástí tohoto stanoviska. Uzavírku ve smyslu § 24 odst. 2, písm. d) zákona č. 13/1997 Sb., o pozemních komunikacích není nutné projednávat s Policií České republiky, jelikož není zřízena objízdná trasa.

- Požadovaný termín stavby (prodloužení) na silnici I/13 v obci Chomutov (etapa 3a. a 3b.):  
Od 01.07.2026 do 12.07.2026  
Přesný termín bude stanoven v rozhodnutí příslušného silničního správního úřadu
- Zhotovitel stavby: Lama Construction s.r.o., Bezručova 5877, 430 03 Chomutov
- Zastoupené: Lucií Fábianovou, Bečov 35, 430 01 Blatno, tel: 776 150 776
- Zodpovědná osoba na stavbě: Jiří Grohol, tel: 775 865 432

Náměstí T. G. Masaryka 3100  
430 01 Chomutov

Dopravní značení svým provedením i umístěním musí odpovídat vyhlášce č. 294/2015 Sb., kterou se provádějí pravidla provozu na pozemních komunikacích a bude v souladu s TP 66 zásady pro označování pracovních míst na pozemních komunikacích. **Dopravní opatření musí respektovat zajištění rozhledových poměrů v křižovatkách, na přechodech pro chodce i na samostatných sjezdech. Dopravní opatření musí být koordinováno s dopravním opatřením probíhajícími staveb v okolí.**

**Vzhledem k rozsahu opatření, významu komunikací a zkušenostmi z předchozích staveb požadujeme provádět důslednou a častější kontrolu a údržbu DIO!**


**Zdejší DI si vyhrazuje právo, v rámci zajištění bezpečnosti a plynulosti provozu na pozemních komunikacích, odsouhlasené přechodné dopravní značení změnit nebo doplnit a tento požadavek bude akceptován.**

Policie České republiky, jakožto dotčený orgán vydávající závazné stanovisko, s předloženým návrhem souhlasí, neboť odpovídá obecným požadavkům na bezpečnost a plynulost provozu na pozemních komunikacích.

Vyřizuje: por. Jan Marek, dopravní inženýr DI Chomutov  
Tel.: 974 447 253

npor. Bc. Petr Šidloch  
vedoucí DI Chomutov  
(schváleno elektronicky)



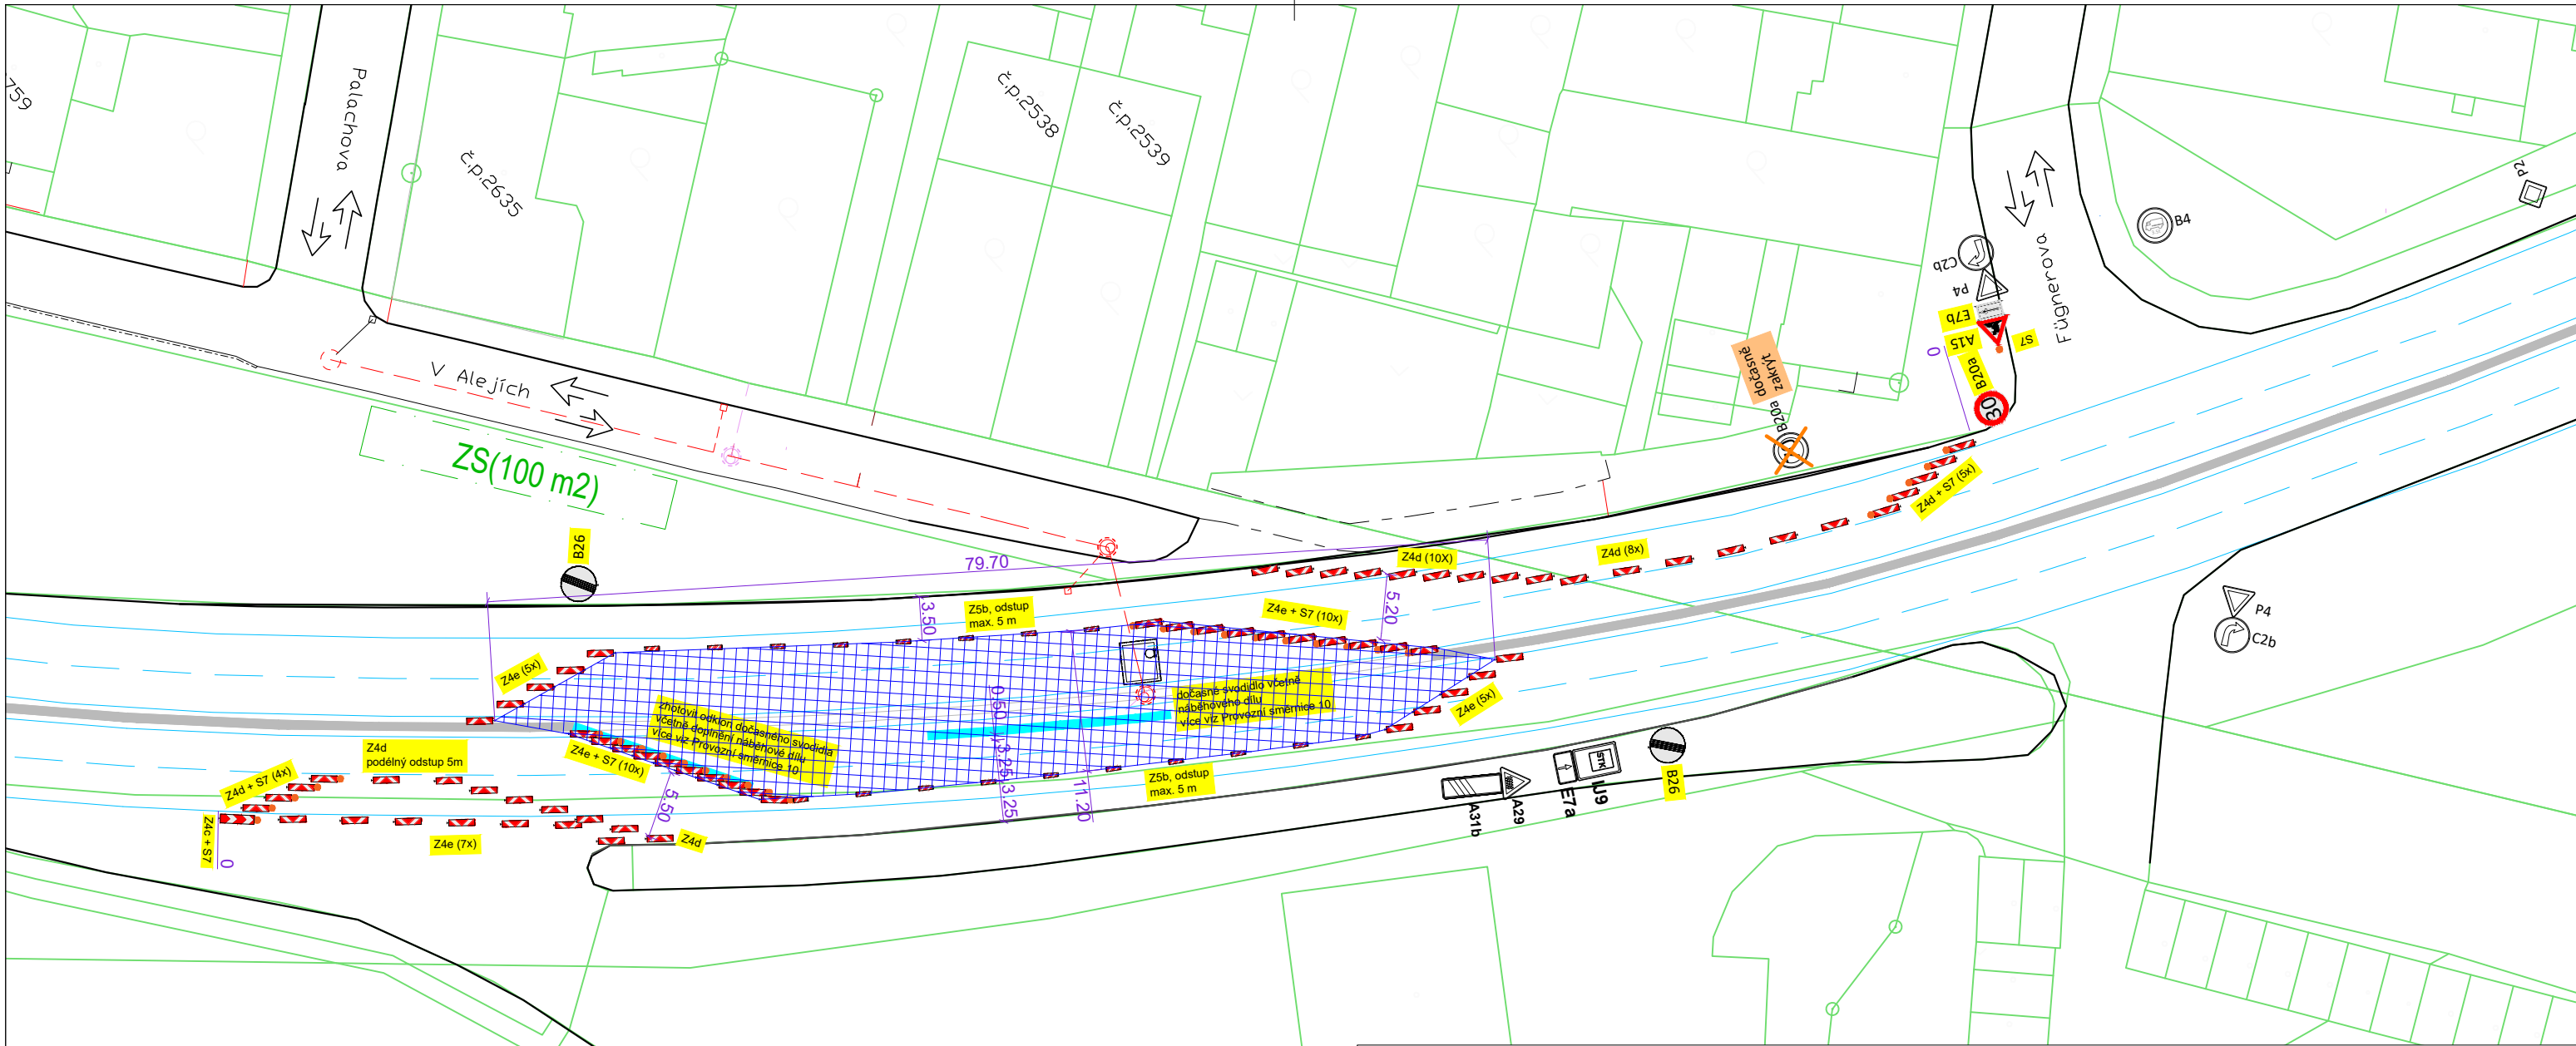

**Poznámky:**

- Jakékoli nesrovnalosti konzultovat s projektantem!!!
- **Veškerá pracovní místa na komunikaci budou označena dle TP 66, případně TP 65 a TP 133!!**
- Prostor zvláštního užívání bude zhotovitelem oplocen!

Zábor vozovky - KúÚk

716,0 m<sup>2</sup>

**Název akce: Chomutov, V Alejích, u ČS Benzina  
- rekonstrukce kanalizace a vodovodu**

**Zhotovitel:**  
Lama Construction s.r.o.

**Výkres:**  
Zábory - 3a. etapa

**Měřítko:**  
1:500

**Č. výkresu:**  
07

**Datum:**  
01/2026

**Popis umístění betonového svodidla v době stavebních prací**

V rámci stavebních prací budou stávající betonová svodidla demontována. Část z nich bude ihned po demontáži umístěna na své finální místo, kde budou sloužit pro potřeby druhé etapy stavby. Zbývající část svodidel bude odvezena mimo staveniště, aby na vozovce nevznikla nebezpečná překážka.

Před zahájením stavebních prací druhé etapy budou tato svodidla zpětně dopravena na stavbu, osazena na své finální místo a následně budou zahájeny stavební práce. Vše bude provedeno v souladu s Provozní směrnice č. 10.

**Poznámky:**  
 - Jakékoli nesrovnalosti konzultovat s projektantem!!!  
 - Veškerá pracovní místa na komunikaci budou označena dle TP 66, případně TP 65 a TP 133!!!  
 - Prostor zvláštního užívání bude zhotovitelem oplocen!


- Veškeré dopravní značení bude pravidelně kontrolováno!!!  
 - DZ bude udržováno v čistém (čitelném) stavu a bude kontrolováno správné umístění a nasměrování DZ!!!  
 - DZ bude umístěno tak, aby nebránilo volnému průchodu, neomezovalo rozhled v křižovatkách, nebránilo volnému přístupu do domů a nezakrývalo DZ!!!  
 - Uživatelům sousedních nemovitostí bude umožněn přístup k nemovitostem. Žadatel zajistí dostatečným a prokazatelným způsobem informovanost všech občanů dotčených zvláštním užíváním, rovněž bude dohodnut režim přístupu k jednotlivým nemovitostem v úseku stavby.  
 - Ve dnech svozu komunálního odpadu žadatel umožní odvoz komunálního odpadu nebo zajistí umístění odpadních nádob na místo jejich svozu po dohodě se svozovou firmou.  
 - Stavební práce v chodníku budou prováděny tak, aby byl vždy jeden chodník průchozí bez omezení!!!  
 - Po celou dobu stavebních prací bude vždy zajištěn rozhled na chodce na přechodech!!!

**LEGENDA:**

—	STÁVAJÍCÍ HRANY	◇ P2	STÁVAJÍCÍ SDZ
—	STÁVAJÍCÍ VDZ	▲ A15	NOVÉ SDZ
—	HRANY KN	⊘ B20a	RUŠENÉ SDZ
—	STÁVAJÍCÍ IS	⊘ B28	SDZ osazené v min. týdenním předstihu
---	REKONSTRUOVANÉ IS		
—	STÁVAJÍCÍ SVODILA		
—	SVODIDLA V RAMCI DIO		

Název akce: Chomutov, V Alejích, u ČS Benzina - rekonstrukce kanalizace a vodovodu			
Zhotovitel: Lama Construction s.r.o.			
Výkres: Přechodné DZ - 3a. etapa	Měřítko: 1:500	Č. výkresu: 03	Datum: 01/2026



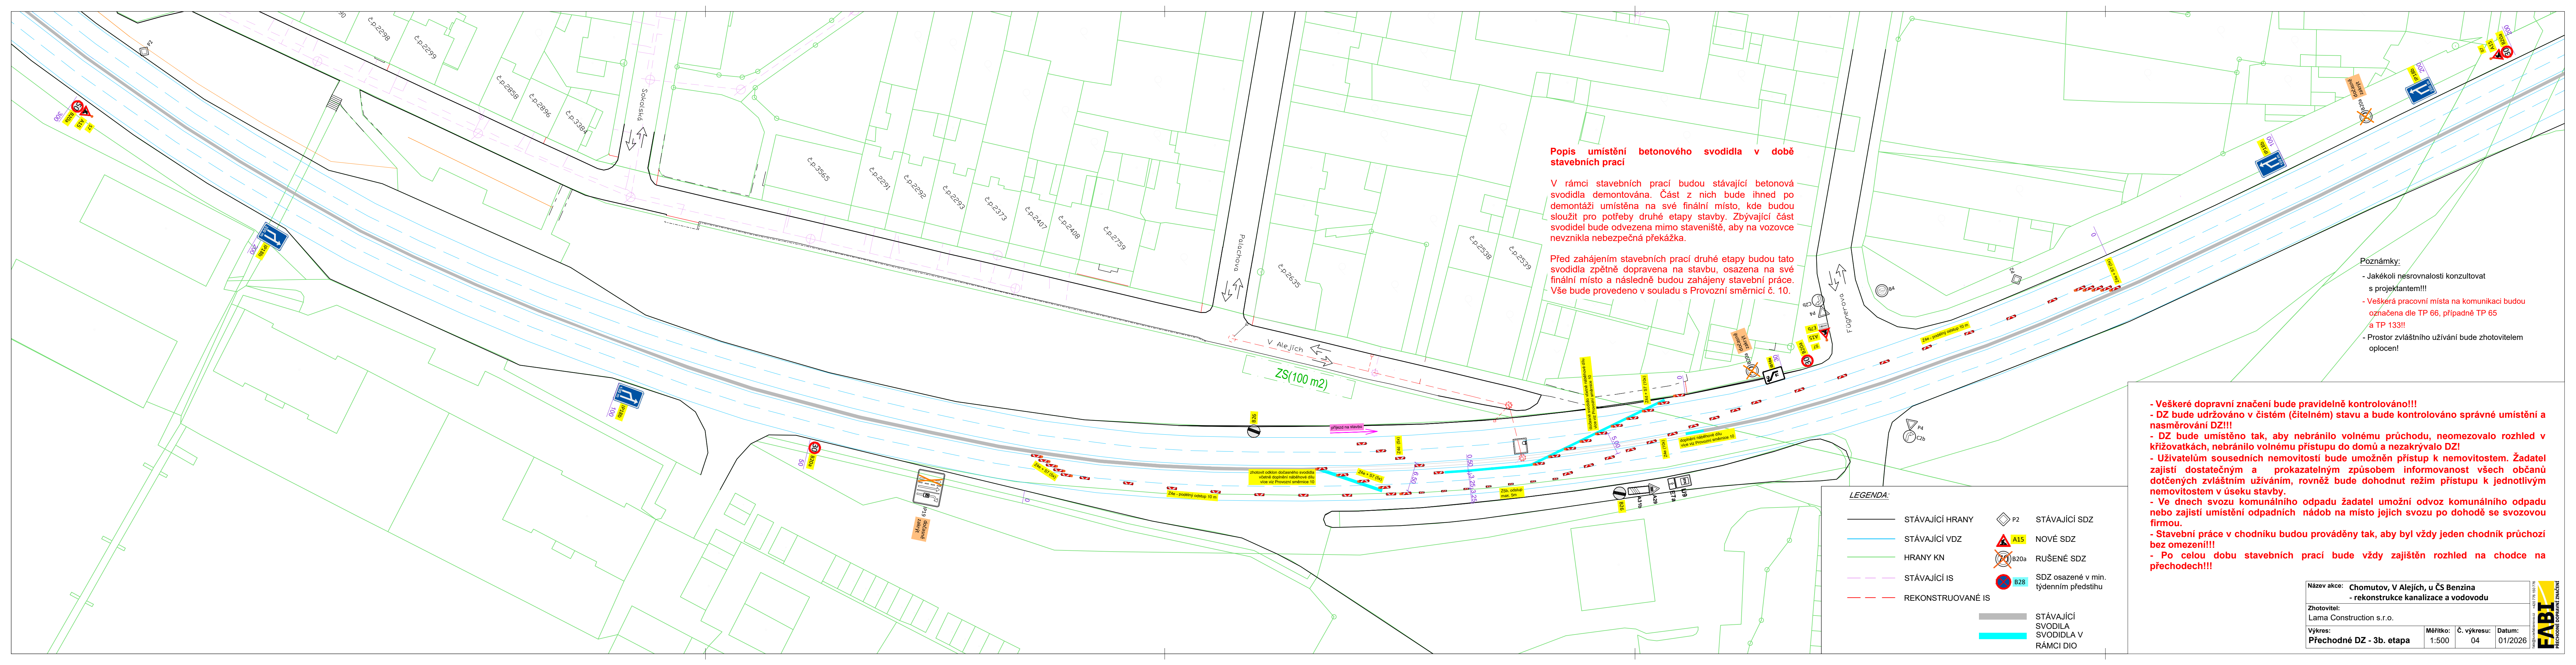

**Popis umístění betonového svodidla v době stavebních prací**

V rámci stavebních prací budou stávající betonová svodidla demontována. Část z nich bude ihned po demontáži umístěna na své finální místo, kde budou sloužit pro potřeby druhé etapy stavby. Zbývající část svodidel bude odvezena mimo staveniště, aby na vozovce nevznikla nebezpečná překážka.

Před zahájením stavebních prací druhé etapy budou tato svodidla zpětně dopravena na stavbu, osazena na své finální místo a následně budou zahájeny stavební práce. Vše bude provedeno v souladu s Provozní směrnici č. 10.

- Poznámky:**
- Jakékoli nesrovnalosti konzultovat s projektantem!!!
  - Veškerá pracovní místa na komunikaci budou označena dle TP 66, případně TP 65 a TP 133!!!
  - Prostor zvláštního užívání bude zhotovitelem oplocen!

- Veškeré dopravní značení bude pravidelně kontrolováno!!!
- DZ bude udržováno v čistém (čitelném) stavu a bude kontrolováno správné umístění a nasměrování DZ!!!
- DZ bude umístěno tak, aby nebránilo volnému průchodu, neomezovalo rozhled v křižovatkách, nebránilo volnému přístupu do domů a nezakrývalo DZ!!!
- Uživatelům sousedních nemovitostí bude umožněn přístup k nemovitostem. Žadatel zajistí dostatečným a prokazatelným způsobem informovanost všech občanů dotčených zvláštním užíváním, rovněž bude dohodnut režim přístupu k jednotlivým nemovitostem v úseku stavby.
- Ve dnech svozu komunálního odpadu žadatel umožní odvoz komunálního odpadu nebo zajistí umístění odpadních nádob na místo jejich svozu po dohodě se svozovou firmou.
- Stavební práce v chodníku budou prováděny tak, aby byl vždy jeden chodník průchozí bez omezení!!!
- Po celou dobu stavebních prací bude vždy zajištěn rozhled na chodce na přechodech!!!

**LEGENDA:**

—	STÁVAJÍCÍ HRANY	◊ P2	STÁVAJÍCÍ SDZ
—	STÁVAJÍCÍ VDZ	▲ A15	NOVÉ SDZ
—	HRANY KN	⊘ B20a	RUŠENÉ SDZ
—	STÁVAJÍCÍ IS	⊘ B28	SDZ osazené v min. týdenním předstihu
---	REKONSTRUOVANÉ IS		
—		—	STÁVAJÍCÍ SVODIDLA V RÁMCI DIO

Název akce: <b>Chomutov, V Alejích, u ČS Benzina - rekonstrukce kanalizace a vodovodu</b>			
Zhotovitel: Lama Construction s.r.o.			
Výkres: <b>Přechodné DZ - 3b. etapa</b>	Měřítko: 1:500	Č. výkresu: 04	Datum: 01/2026

