


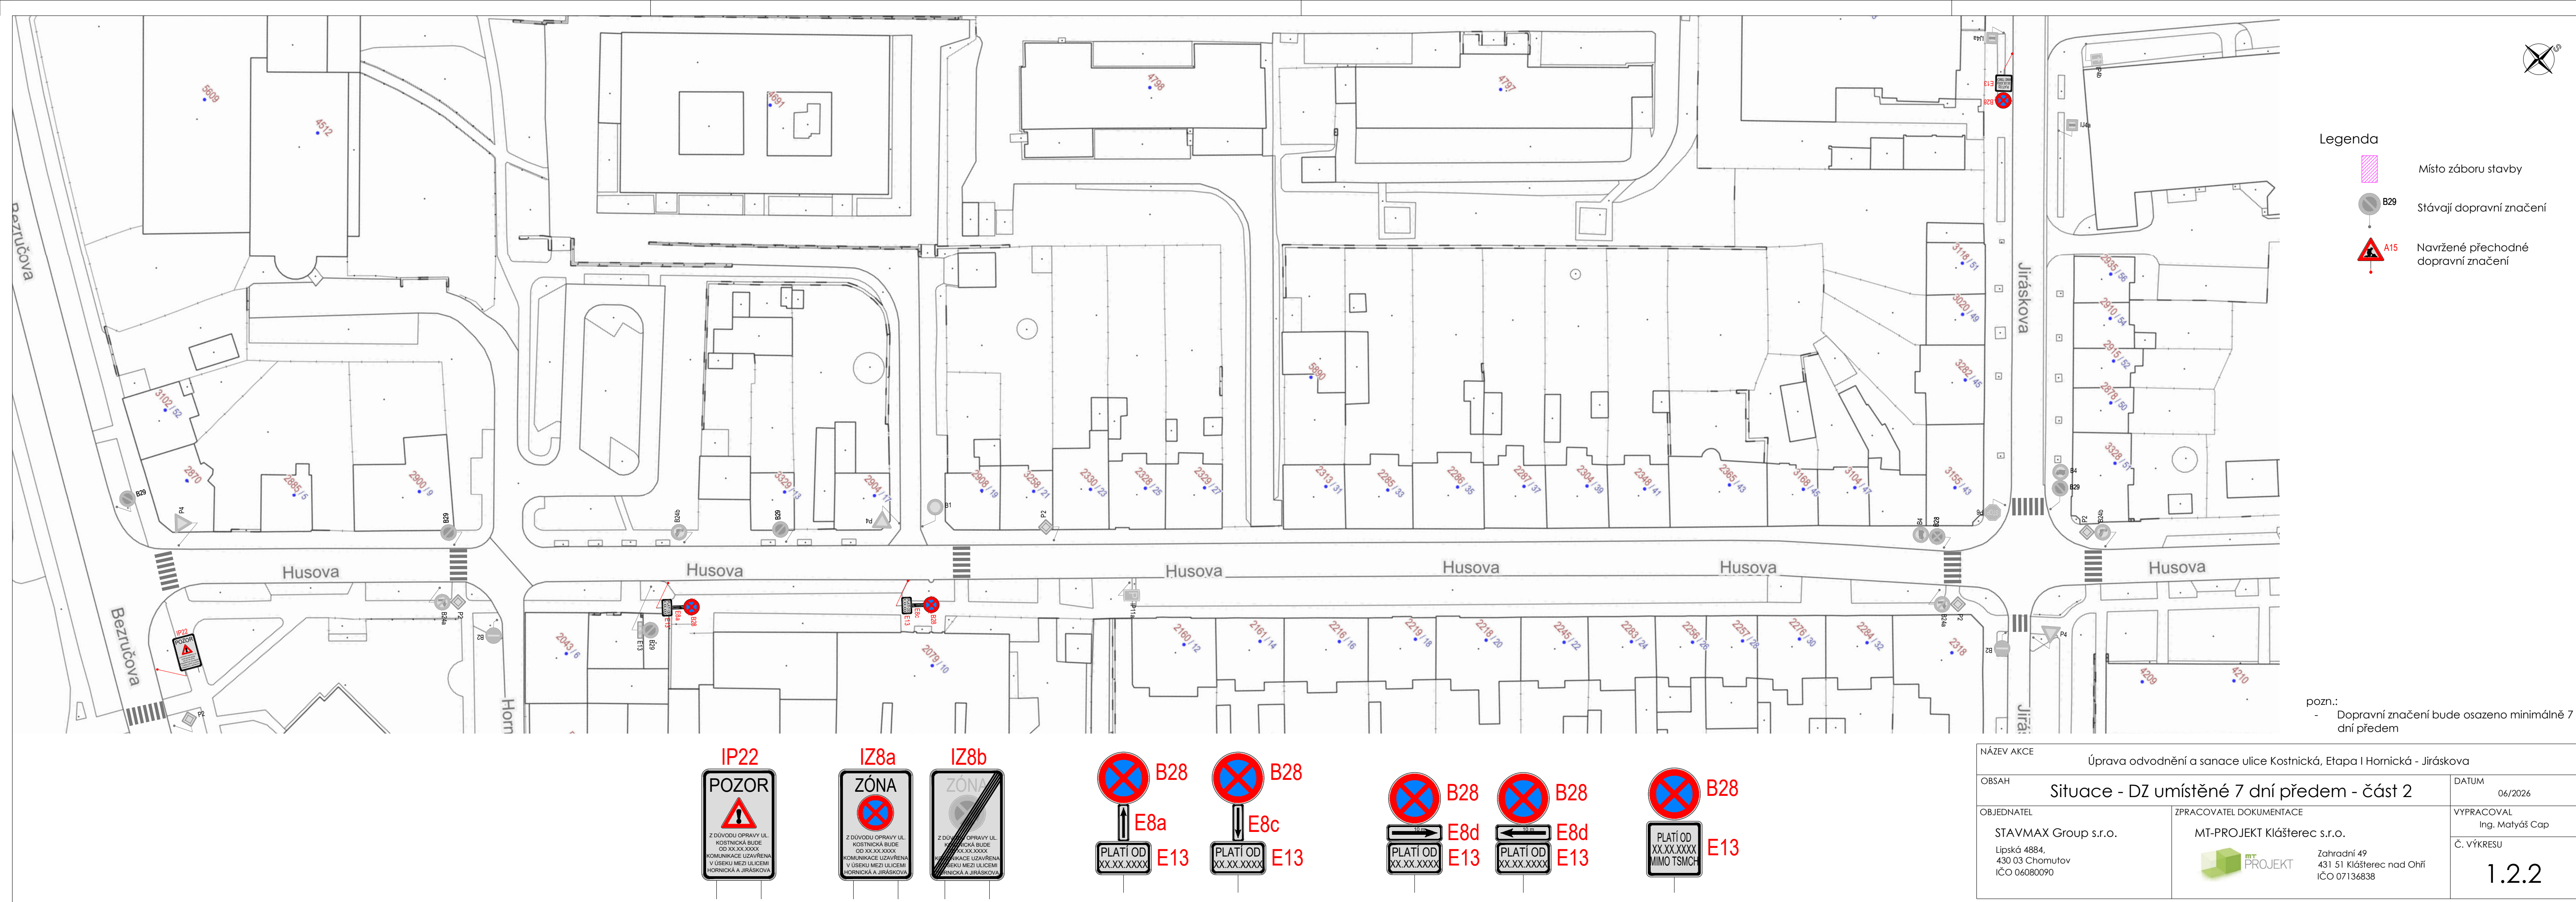

Legenda

Místo záboru stavby

Stávající dopravní značení

Navržené přechodné dopravní značení

pozn.:
- Dopravní značení bude osazeno minimálně 7 dní předem

IP22

IZ8a

IZ8b

E8a

E13

E8c

E13

E8d

E13

E8d

E13

E13

NÁZEV AKCE Úprava odvodnění a sanace ulice Kostnická, Etapa I Hornická - Jiráskova		
OBSAH Situace - DZ umístěné 7 dní předem - část 2		DATUM 06/2026
OBJEDNATEL STAVMAX Group s.r.o. Lipská 4884, 430 03 Chomutov IČO 06080090	ZPRACOVATEL DOKUMENTACE MT-PROJEKT Klášterec s.r.o. Zahradní 49 431 51 Klášterec nad Ohří IČO 07136838	VYPRACOVAL Ing. Matyáš Čap
		Č. VÝKRESU 1.2.2