


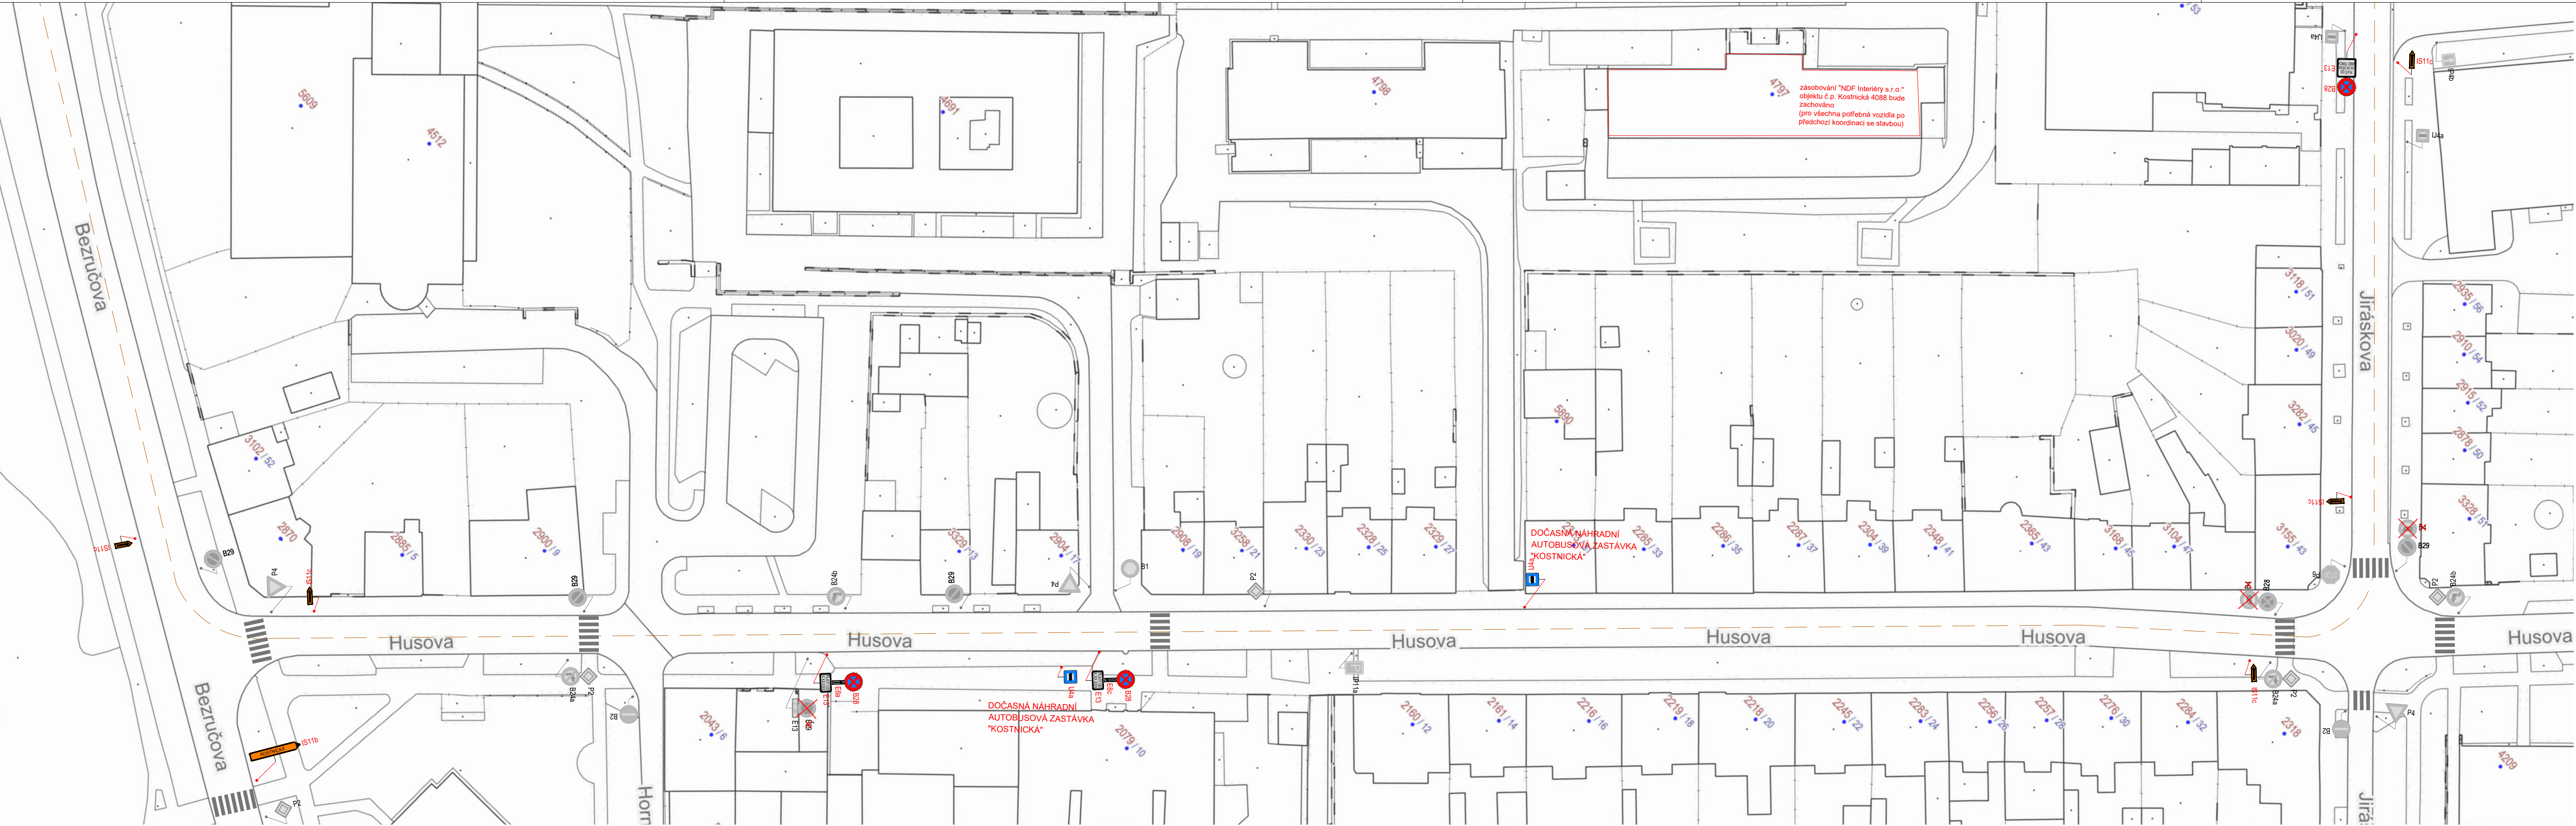

- Legenda
- Místo záboru stavby
 - Stávající dopravní značení
 - Navržené přechodné dopravní značení
 - Objížděná trasa
 - Stávající dopravní značení - zneplatněné

- pozn.:
- Na všech vstupech do staveniště budou osazeny E13 s textem "Pozor, procházíte stavbou"
 - Všechny výkopy budou řádně označeny a ohraničeny.
 - Přístup (pěší) do jednotlivých objektů bude zachován během celé doby trvání stavby.

NÁZEV AKCE			Úprava odvodnění a sanace ulice Kostnická, Etapa I Hornická - Jiráskova		
OBSAH			Situace - část 2		DATUM 06/2026
OBJEDNATEL			ZPRACOVATEL DOKUMENTACE		VYPRACOVAL Ing. Matyáš Cap
STAVMAX Group s.r.o. Lipská 4884, 430 03 Chomutov IČO 06080090			MT-PROJEKT Klášterec s.r.o.  Zahradní 49 431 51 Klášterec nad Ohří IČO 07136838		Č. VÝKRESU 1.3.2