


3.		
2.		
1.		
ČÍSLO	POPIS ZMĚNY	DATUM
PROJEKTANT : MICHAŁ KOBŁIŹEK PROKA PROJEKTY - INŹENIERING KOSCEŁNA 81, 431 14 STRUPCICE		
STAVBA : Česnekové slavnosti 2026 Strupčice		
MÍSTO STAVBY : centrum obce		
INVESTOR : obec Strupčice č.p. 50 431 14 Strupčice		
ČÁST PROJEKTU : průvodní zpráva		
VYPRACOVAL : M. Koblížek		
ZAKÁZKOVÉ ČÍSLO : o8/2026		
STUPEŇ PD : stanovení dopravního značení		
FORMÁT : A4		
ČÍSLO VÝKRESU :	PARÉ :	
01.		

MICHAŁ KOBŁIŹEK PROKA PROJEKTY - INŹENIERING	
akce :	Česnekové slavnosti 2026 Strupčice
	centrum obce
pořadatel :	obec Strupčice č.p. 50 431 14 Strupčice
stupeň :	projektová dokumentace pro stanovení dopravního značení
datum :	o8/2026
paré :	
Michał Koblížek – PROKA s.r.o. Okorfin 81, 431 14 Strupčice tel.: +420605202612 email : proka@proka.info	

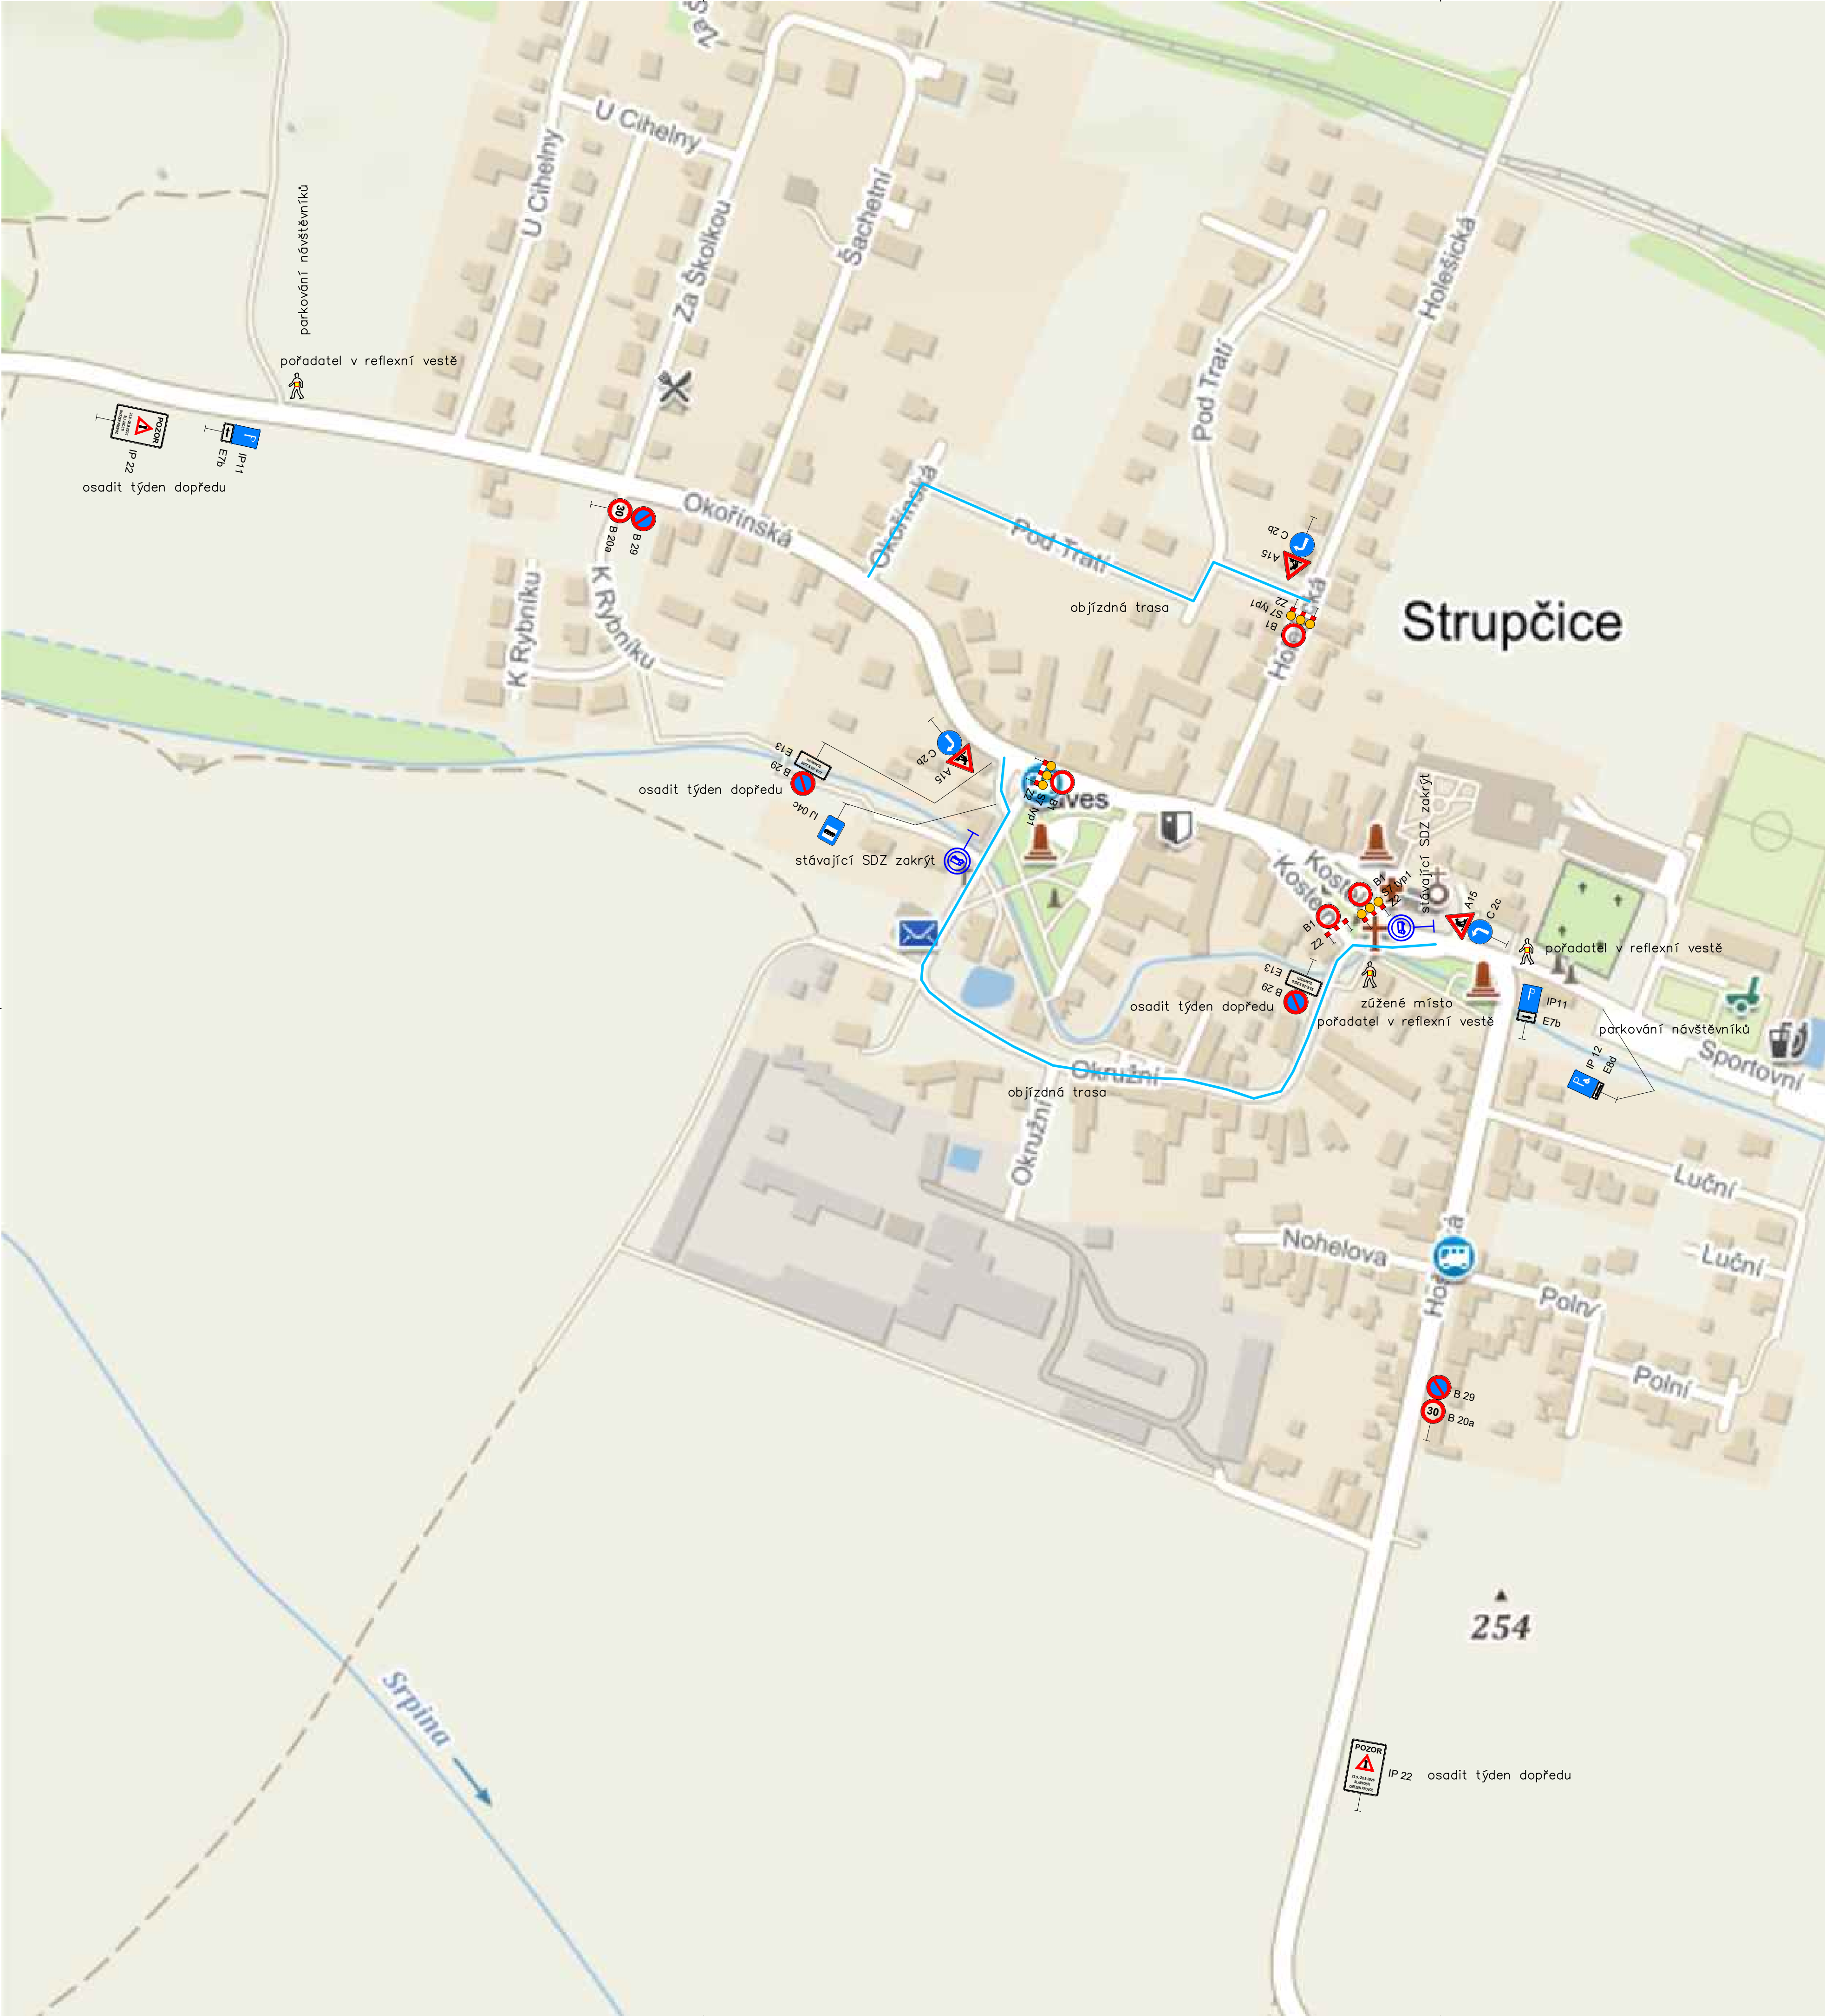

Region soudržnosti:
Severozápad
Kraj:
Ústecký kraj
Obec s rozšířenou působností:
Chomutov
Obec s pověřeným obecním úřadem:
Jirkov
Obec :
Strupčice
Katastrální území :
Strupčice

Legenda :
stávající SDZ
objížděná trasa
navrhované dočasné SDZ

Poznámka :
navrhované SDZ umístit dle TP65
zejména dodržet vzdálenost
od stávajícího SDZ !!
nutno včas informovat obyvatele obce
v místech parkování ZTP se nebude
provádět VZD (V 10f), parkování bude
organizovat pořadatel.

3.		
2.		
1.		
ČÍSLO	POPIS ZMĚNY	DATUM
PROJEKTANT : MICHAŁ KOBŁIŹEK PROKA PROJEKTY - INŹENIERING KOSCEŁNA 81, 431 14 STRUPCICE		
STAVBA : Česnekové slavnosti 2026 Strupčice		
MÍSTO STAVBY : centrum obce		
INVESTOR : obec Strupčice č.p. 50 431 14 Strupčice		
ČÁST PROJEKTU : situční výkresy		
OBSAH VÝKRESU : situční výkres širších vztahů		
VYPRACOVAL : M. Koblížek		
ZAKÁZKOVÉ ČÍSLO : o8/2026		
STUPEŇ PD : stanovení dopravního značení		
FORMÁT : 6 x A4		
MĚŘITKO : 1 : 5000		
ČÍSLO VÝKRESU :	PARÉ :	
02.		