

silnice II/607 k. ú. Údlice

- označení staveništního vjezdu na pozemek č. 1486/72, k. ú. Údlice a na straně protilehlé
- odvoz ornice z prostoru pozemku č. 1486/72, k. ú. Údlice na blízké pozemky

DOPRAVNÍ OPATŘENÍ:

silnice II/607 - označení vjezdu



LASATYS s.r.o.
Kontakt Plzeň:
Na Roudné 512/102, 301 00 Plzeň
Tel: +420 733 434 445
Email: realizace@lasatys.cz


silnice II/607 k. ú. Údlice

- označení staveništního vjezdu na pozemek č. 1486/72, k. ú. Údlice a na straně protilehlé
- odvoz ornice z prostoru stavby na blízké pozemky

DOPRAVNÍ OPATŘENÍ:

silnice II/607

- rychlost vozidel bude podél pracovního místa snížena na 50 km/h
- osazení IP 22 „POZOR VJEZD A VÝJEZD VOZIDEL STAVBY“

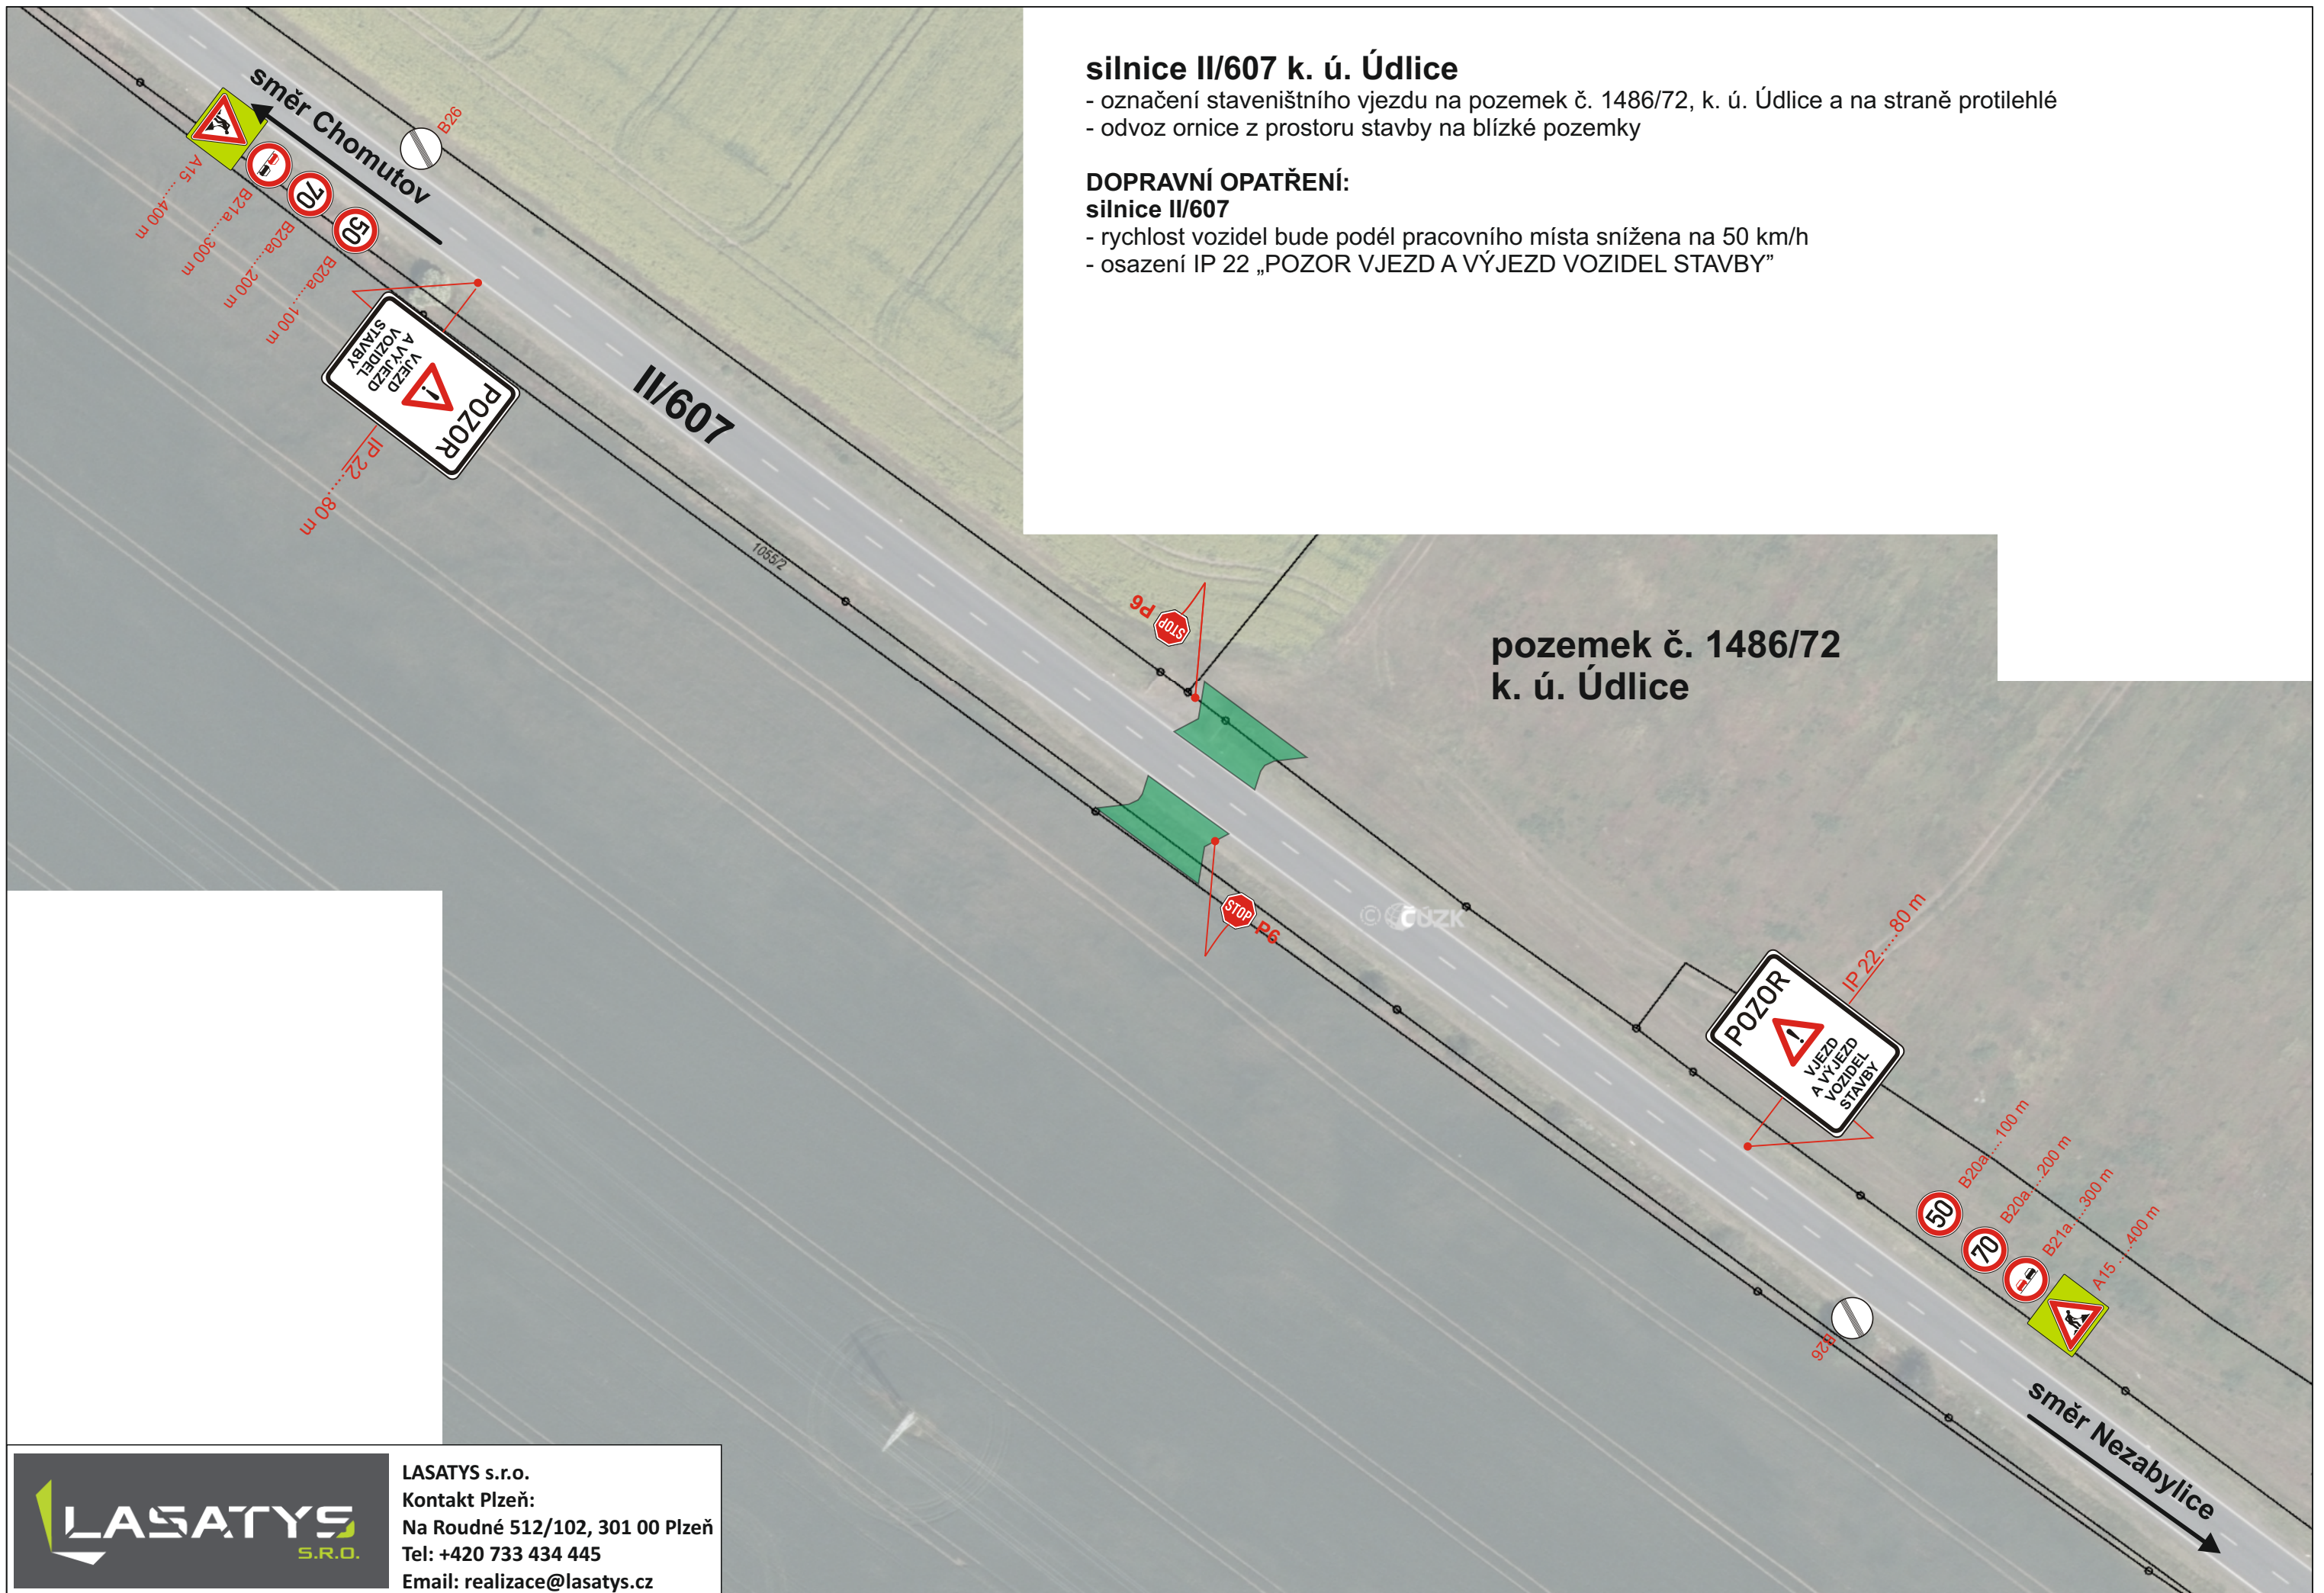

pozemek č. 1486/72
k. ú. Údlice



LASATYS s.r.o.
Kontakt Plzeň:
Na Roudné 512/102, 301 00 Plzeň
Tel: +420 733 434 445
Email: realizace@lasatys.cz