

**DI Chomutov**

**B4(3,5 t)**  
**E13 (MIMO DOPRAVNÍ OBSLUHU OBCÍ HOŘETICE, HRUŠOVANY, LAŽANY)**

**B4(3,5 t)**  
**E13 (MIMO DOPRAVNÍ OBSLUHU OBCÍ HOŘETICE, HRUŠOVANY, LAŽANY)**

viz detail 1

viz detail 7

viz detail 6

viz detail 2

viz detail 3

viz detail 4

viz detail 5

**LEGENDA:**

	..... trvalé DZ		..... zábor stavby
	..... přechodné DZ		..... objíždná trasa pro vozidla do 6 t a BUS
	..... dočasně rušené trvalé DZ		..... objíždná trasa pro vozidla nad 6 t

Akce:	<b>I/27 Žiželice - obchvat a přemostění DOPRAVNĚ - INŽENÝRSKÉ OPATŘENÍ</b>		Vypracoval: Michal Trenčínský	
Název listu:	<b>Vedení objíždné trasy</b>		Datum: 03/2024	Aktualizace:
			List č.: 1	Formát: 1x A3



Akce:

### I/27 Žiželice - obchvat a přemostění DOPRAVNĚ - INŽENÝRSKÉ OPATŘENÍ

Vypracoval: Michal Trenčínský



Datum: 03/2024

Aktualizace:

Název listu: Detail 1

List č.: 2

Formát: 1x A3

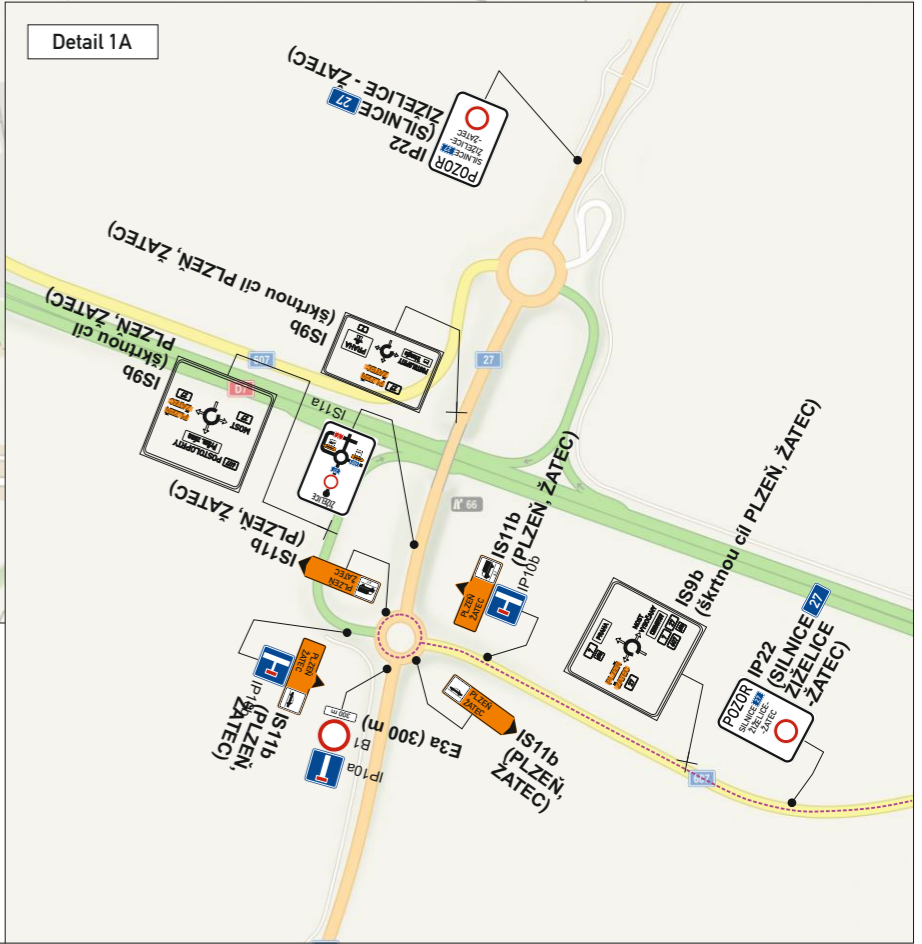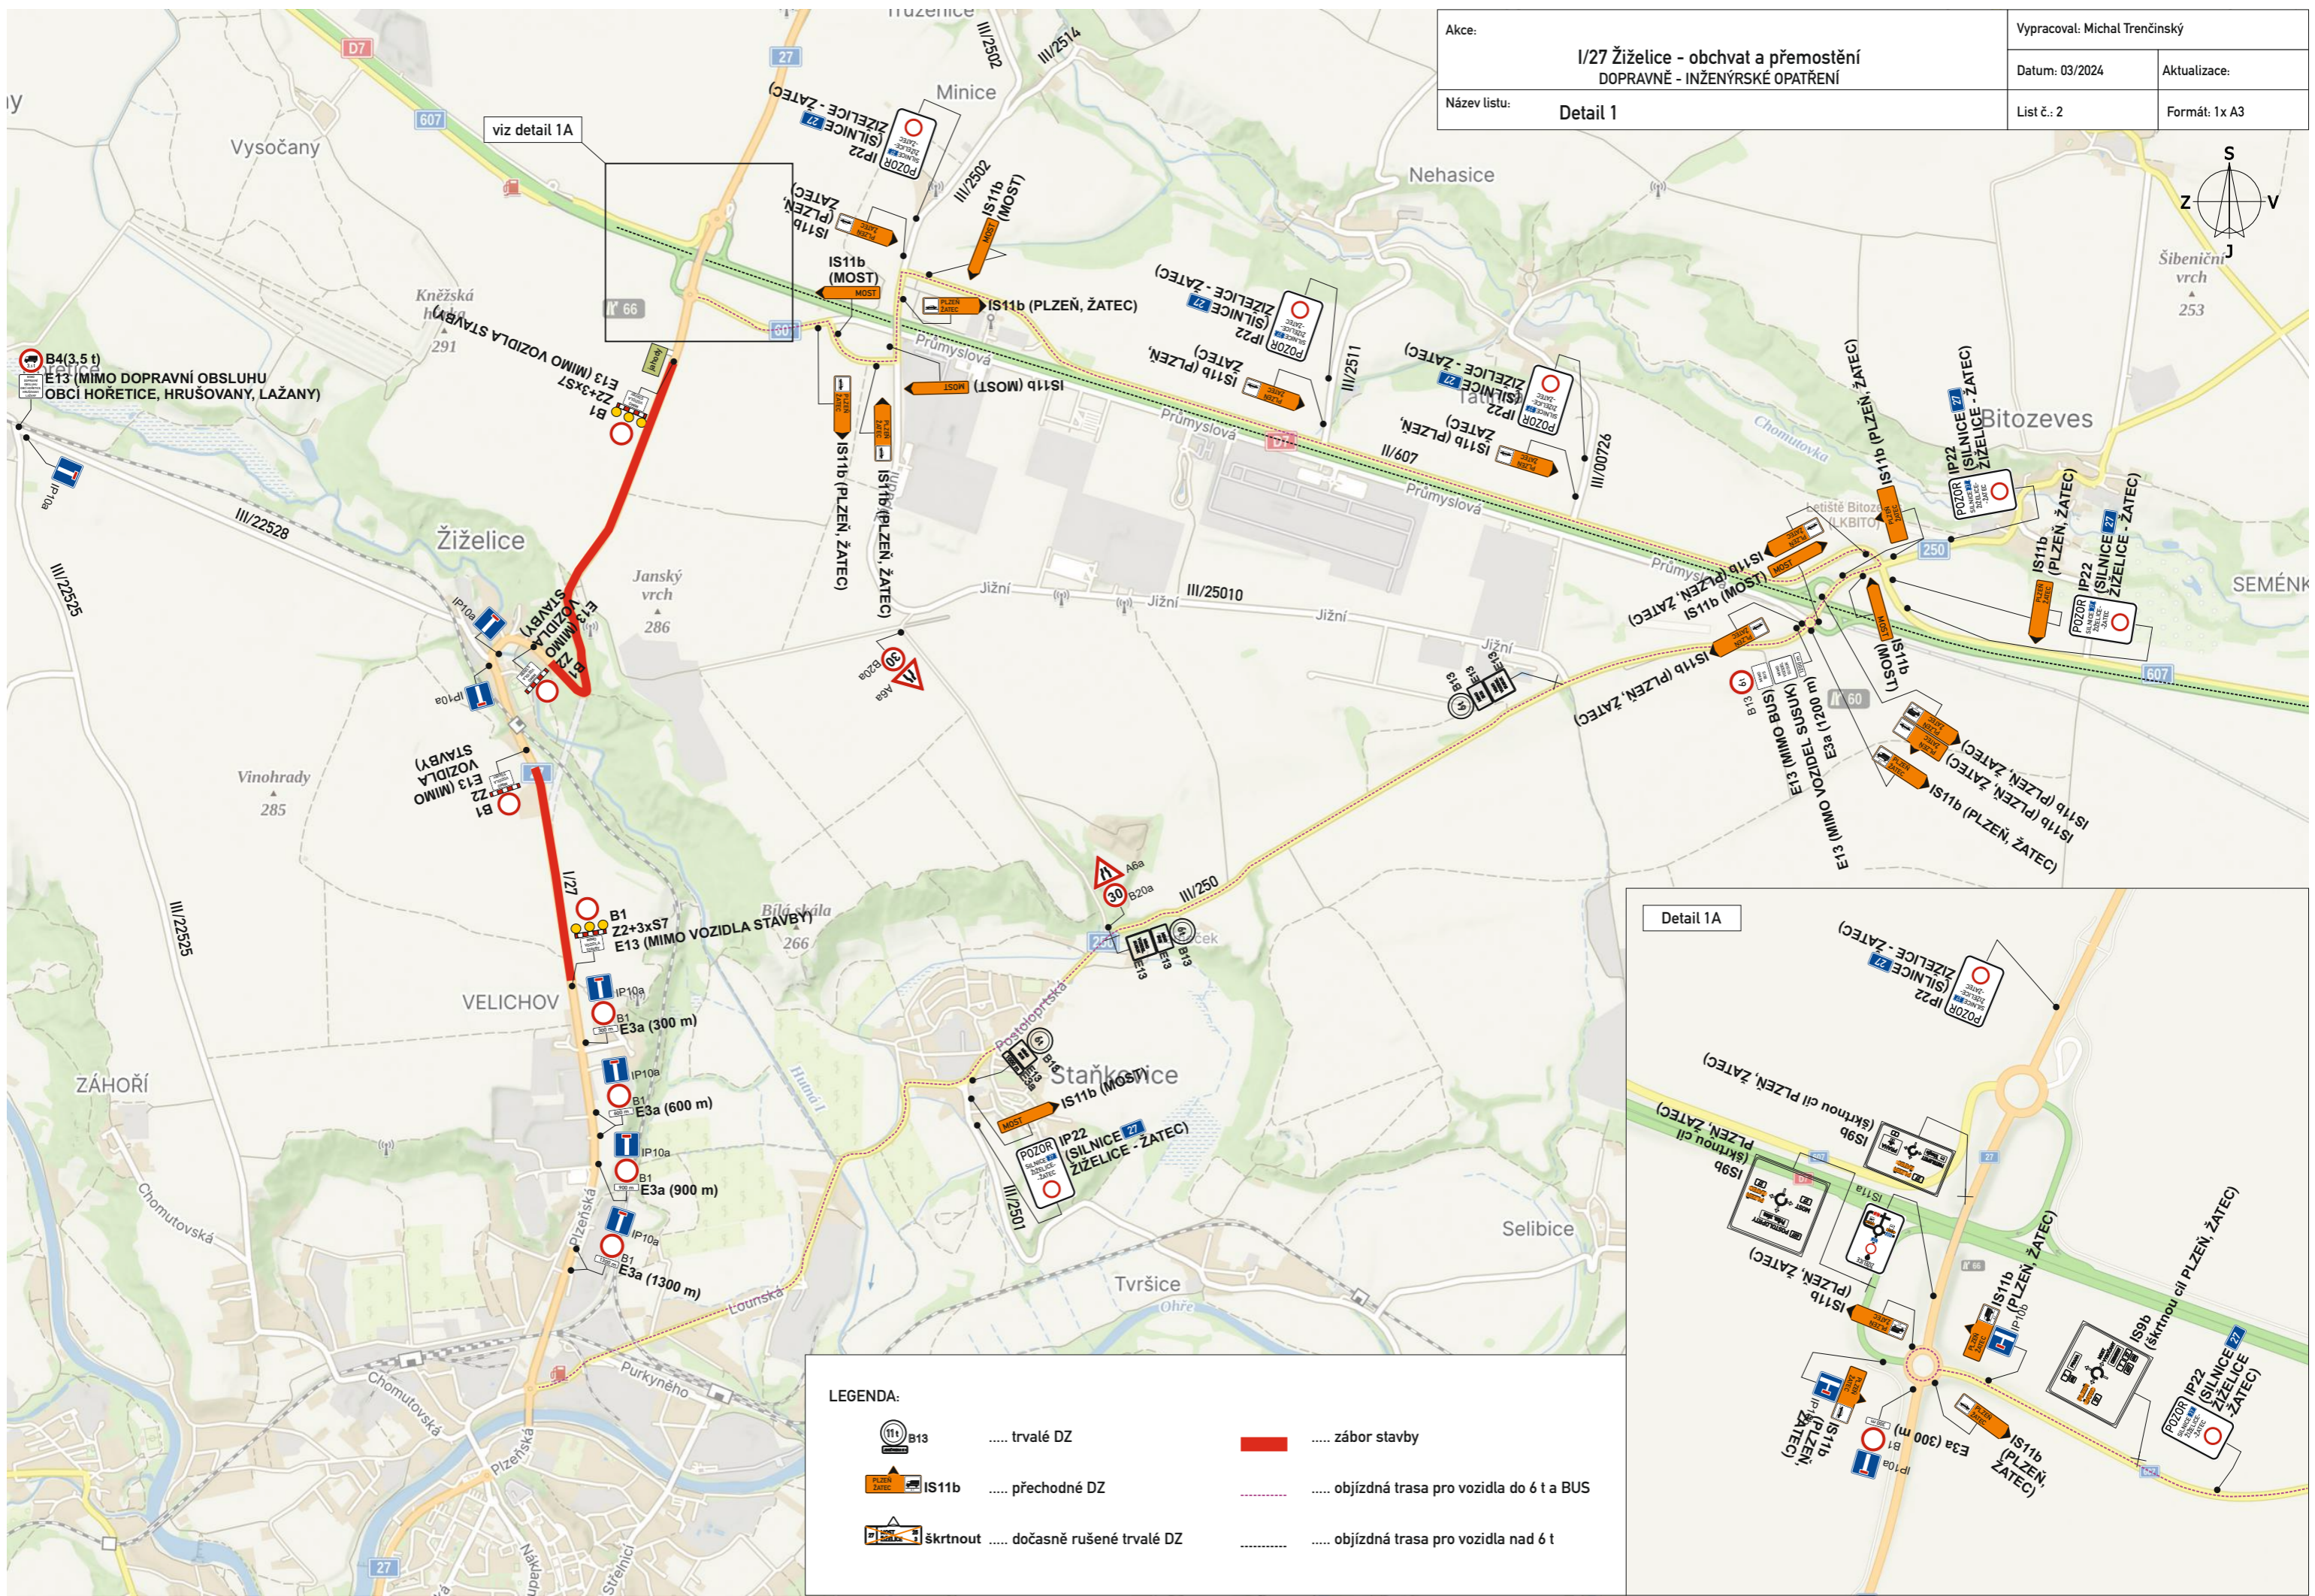

**LEGENDA:**

	..... trvalé DZ		..... zábor stavby
	..... přechodné DZ		..... objíždná trasa pro vozidla do 6 t a BUS
	..... dočasně rušené trvalé DZ		..... objíždná trasa pro vozidla nad 6 t

B4(3.5 t)  
E13 (MIMO DOPRAVNÍ OBSLUHU  
OBCÍ HOŘETICE, HRUŠOVANY, LAŽANY)

E13 (MIMO VOZIDLA STAVBY)  
Z2+3xS7  
B1

B1  
Z2+3xS7  
E13 (MIMO VOZIDLA STAVBY)

IP10a  
B1  
E3a (300 m)

IP10a  
B1  
E3a (600 m)

IP10a  
B1  
E3a (900 m)

IP10a  
B1  
E3a (1300 m)

IP22  
SILNICE 27  
ŽIŽELICE - ŽATEC

IP22  
SILNICE 27  
ŽIŽELICE - ŽATEC

IP22  
SILNICE 27  
ŽIŽELICE - ŽATEC