

LEGENDA :

1. TECHNICKÁ INFRASTRUKTURA

HMOTOVÉ SYSTÉMY

STAV	NÁVRH	LEGENDA
		VODOVOD
		VODOJEM
		VODNÍ ZDROJ
		VOD. ŠACHTA
		KANALIZACE
		- SPLAŠKOVÁ
		- DEŠŤOVÁ
		ČOV
		SJ
		ČJ
		TUHÉ ODPADY
		- STANICE NÁDOB PRO TRÍDĚNÝ ODPAD

ENERGETICKÉ SYSTÉMY

		SILOVÉ ROZVODY ELEKTRO
		VEDENÍ NADZEMNÍ 22kV
		OP - 2x7 + 3,5 m
■	□	TRAFOSTANICE 22kV / 0,4kV OP - 2m / 7m
●	○	TRAFOSTANICE ZDĚNÁ MŘÍŽOVÁ
●	○	TSN
●	○	P-B STANOVIŠTĚ NÁDRŽÍ KAP. P-B A
		MIKROSoustAVY TRUBNÍCH ROZVODŮ
▲		ALTERNATIVNÍ ENERGETICKÉ ZDROJE

PŘENOS INFORMACÍ


STAV	NÁVRH	LEGENDA
		TELEKOM, VEDENÍ MTO (VEJPRTY)
		DÁLKOVÝ OPTICKÝ KABEL OP 2 x 1m
		TRASA RRT

OCHRANNÁ PÁSMA	
---	ELEKTRO NADZEMNÍ VEDENÍ
---	22kV 2 x 7 + 3,5m
---	TRAFOSTANICE 22kV / 0,4kV
---	2m (ZDĚNÉ) / 7m (SLOUPOVÉ)

VODOHOSPODÁŘSTVÍ	
○	PHO I. ST. 50m (VOD.ZDROJ, VODOJEM, ROZVOD,...)
○	KANALIZACE
○	ČOV min. 50m (DLE TECHNOLOGIE)

2. OSTATNÍ

■	HRANICE ŘEŠENÉHO ÚZEMÍ
---	HRANICE SOUČASNĚ ZASTAVĚNÉHO ÚZEMÍ
---	HRANICE ZASTAVITELNÉHO ÚZEMÍ
■	SOUČASNĚ ZASTAVĚNÉ ÚZEMÍ
■	ROZVOJOVÉ PLOCHY
■	VODNÍ PLOCHY A TOKY
■	ŽELEZNICE
---	SILNICE I. TŘÍDY - VYDANÉ UR
---	ODSTUPOVÉ LINIE OBCÍ
---	POŽADOVANÉ VŮČI LOKALIZACI VE

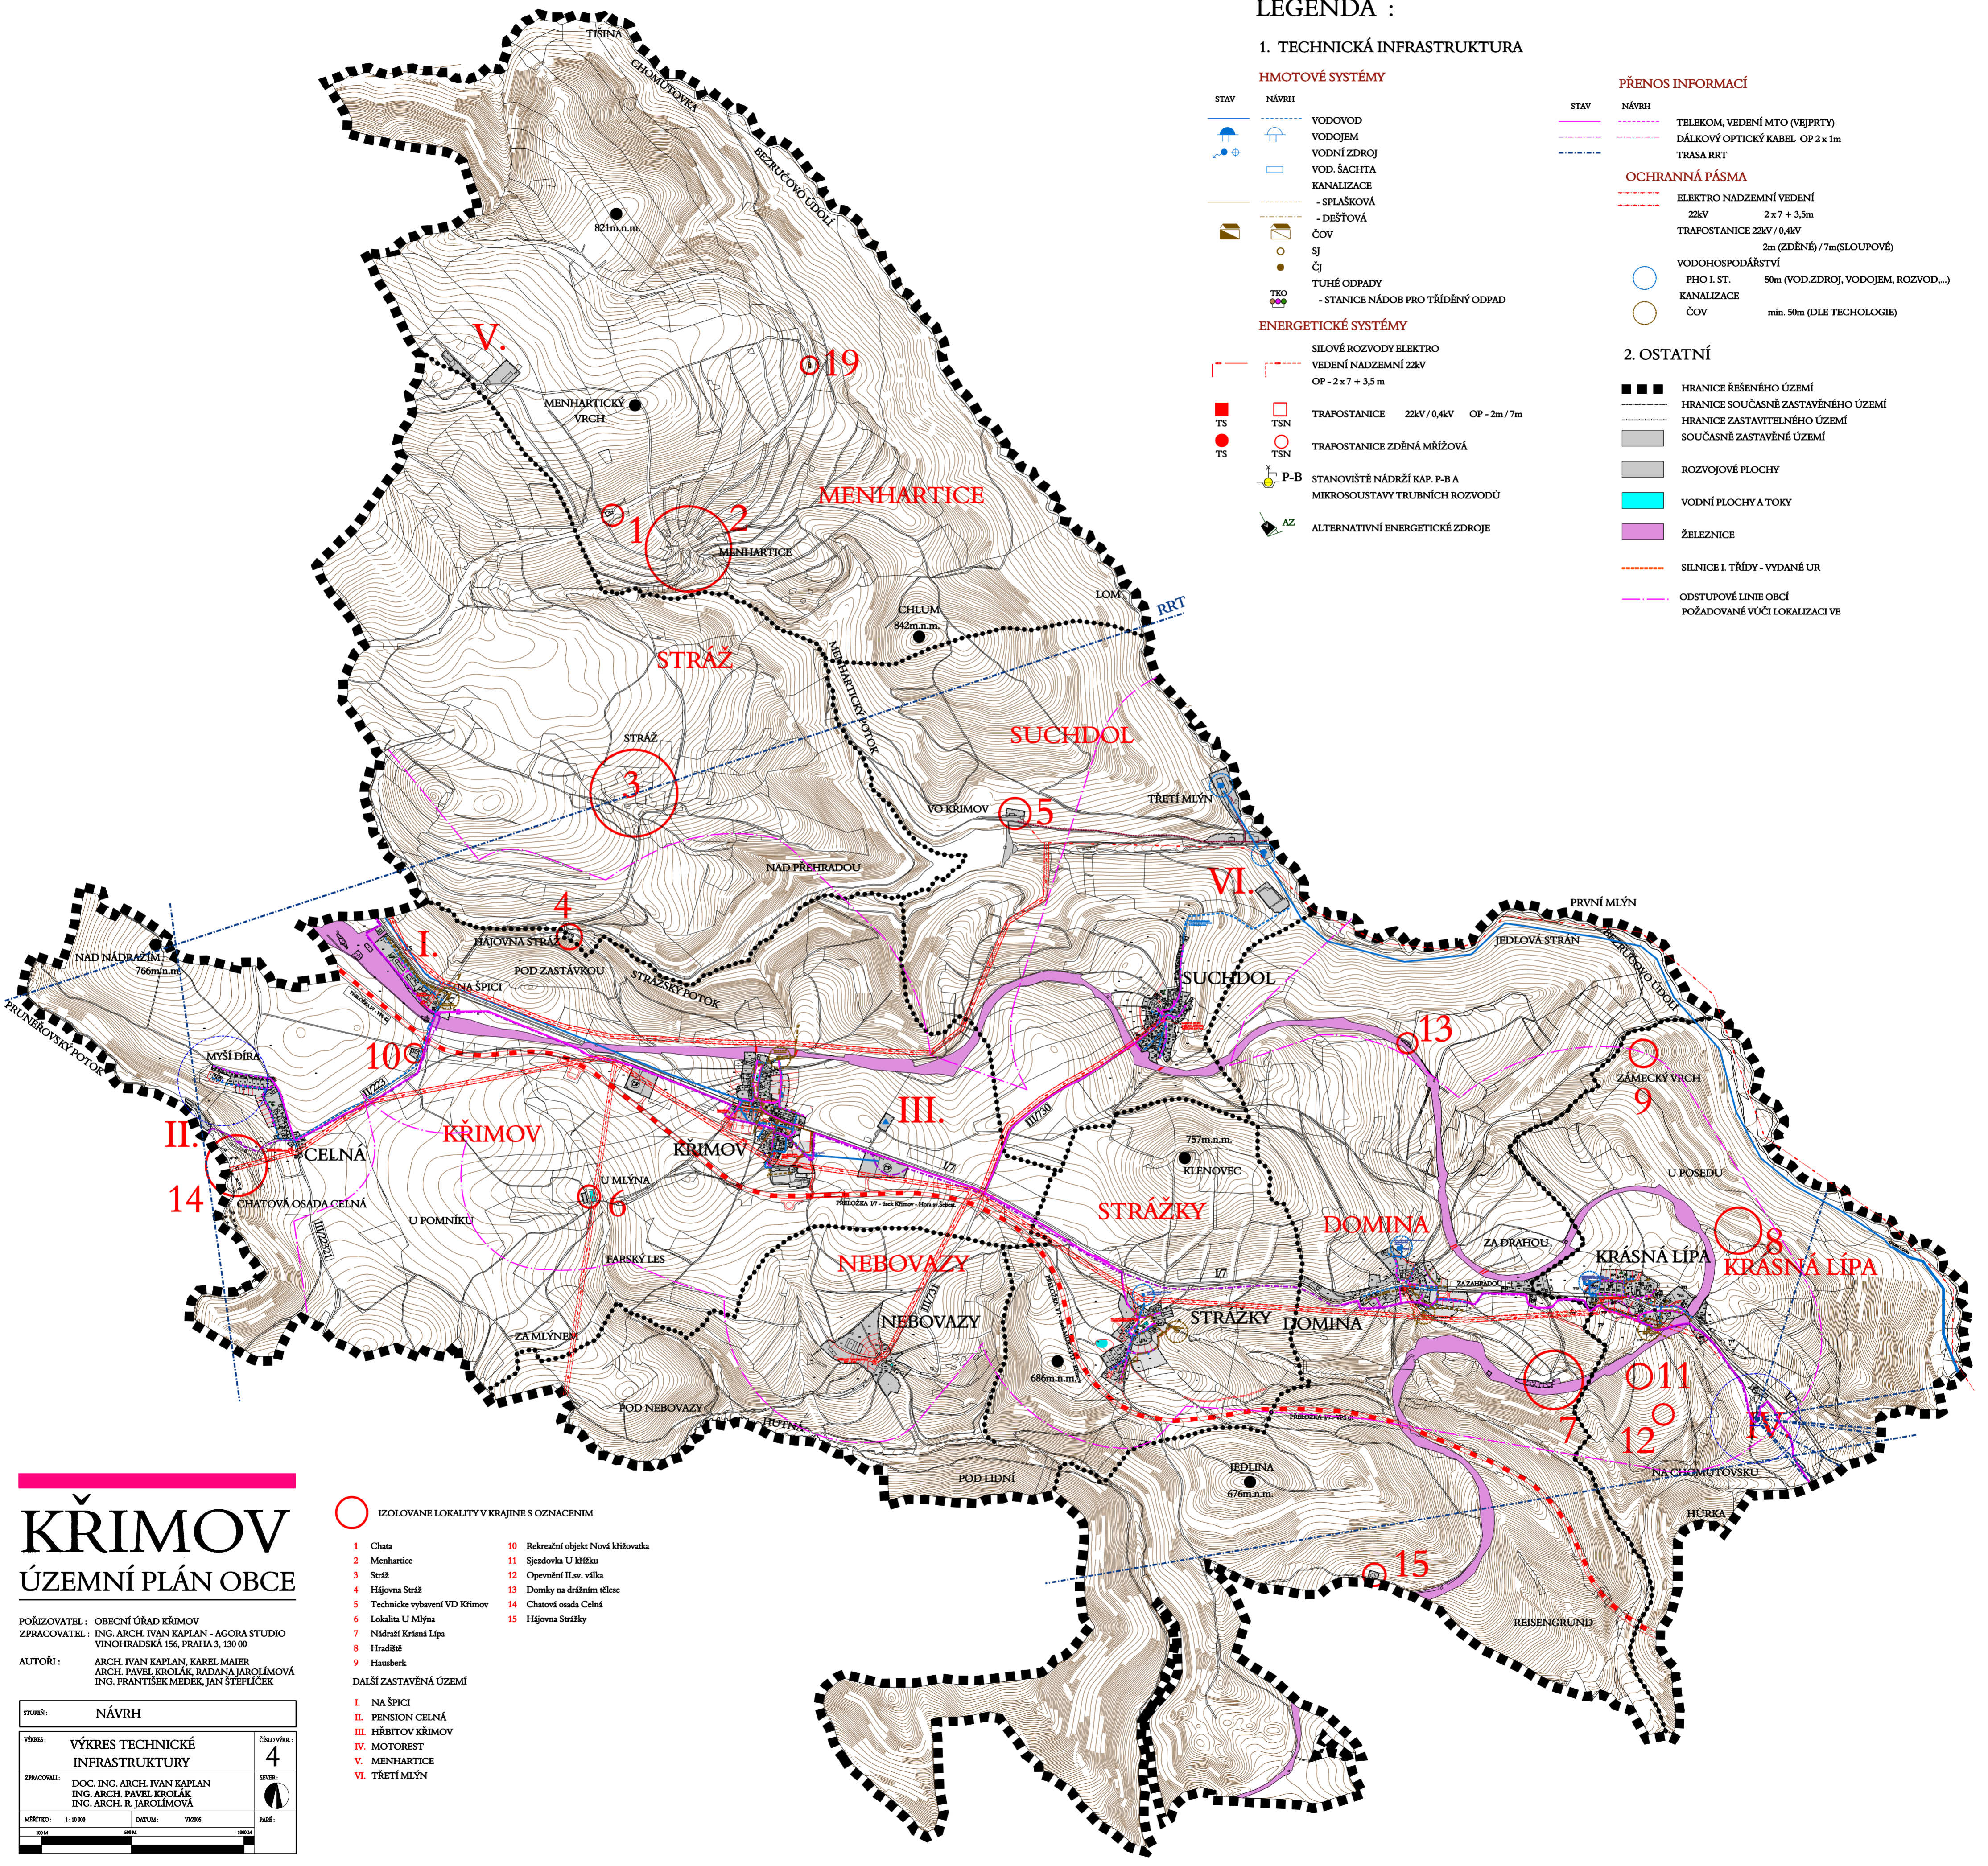

KŘIMOV

ÚZEMNÍ PLÁN OBCE

PORÍZOVATEL : OBECNÍ ÚŘAD KŘIMOV
 ZPRACOVATEL : ING. ARCH. IVAN KAPLAN - AGORA STUDIO
 VINOHRADSKÁ 156, PRAHA 3, 130 00
 AUTOŘI : ARCH. IVAN KAPLAN, KAREL MAIER
 ARCH. PAVEL KROLÁK, RADANA JAROLÍMOVÁ
 ING. FRANTIŠEK MEDEK, JAN ŠTEPLÍČEK

STUPEŇ:	NÁVRH
VÝKRES:	VÝKRES TECHNICKÉ INFRASTRUKTURY
ZPRACOVATEL:	DOC. ING. ARCH. IVAN KAPLAN ING. ARCH. PAVEL KROLÁK ING. ARCH. R. JAROLÍMOVÁ
MĚŘÍTKO:	1:10 000
DATAUM:	VII/2005
PARÉ:	

○ IZOLOVANE LOKALITY V KRAJINE S OZNACENIM

- | | |
|--------------------------------|-------------------------------------|
| 1 Chata | 10 Rekreační objekt Nová křižovatka |
| 2 Menhartice | 11 Sjezdovka U křížku |
| 3 Stráž | 12 Opevnění II.sv. válka |
| 4 Hájovna Stráž | 13 Domky na drážním tělese |
| 5 Technické vybavení VD Křimov | 14 Chatová osada Celná |
| 6 Lokalita U Mlýna | 15 Hájovna Strážky |
| 7 Nádraží Krásná Lípa | |
| 8 Hradiště | |
| 9 Hausberk | |

DAĽŠÍ ZASTAVĚNÁ ÚZEMÍ

- I. NA ŠPICI
- II. PENSION CELNÁ
- III. HRBITOV KŘIMOV
- IV. MOTOREST
- V. MENHARTICE
- VI. TŘETÍ MLÝN