


Studie vybudování cyklostezek na Chomutovsku
v rozsahu k.ú. Chomutov I a Chomutov II,
aktualizace k r. 2012

DETAIL ulice Palackého - 28. října

M 1 : 250

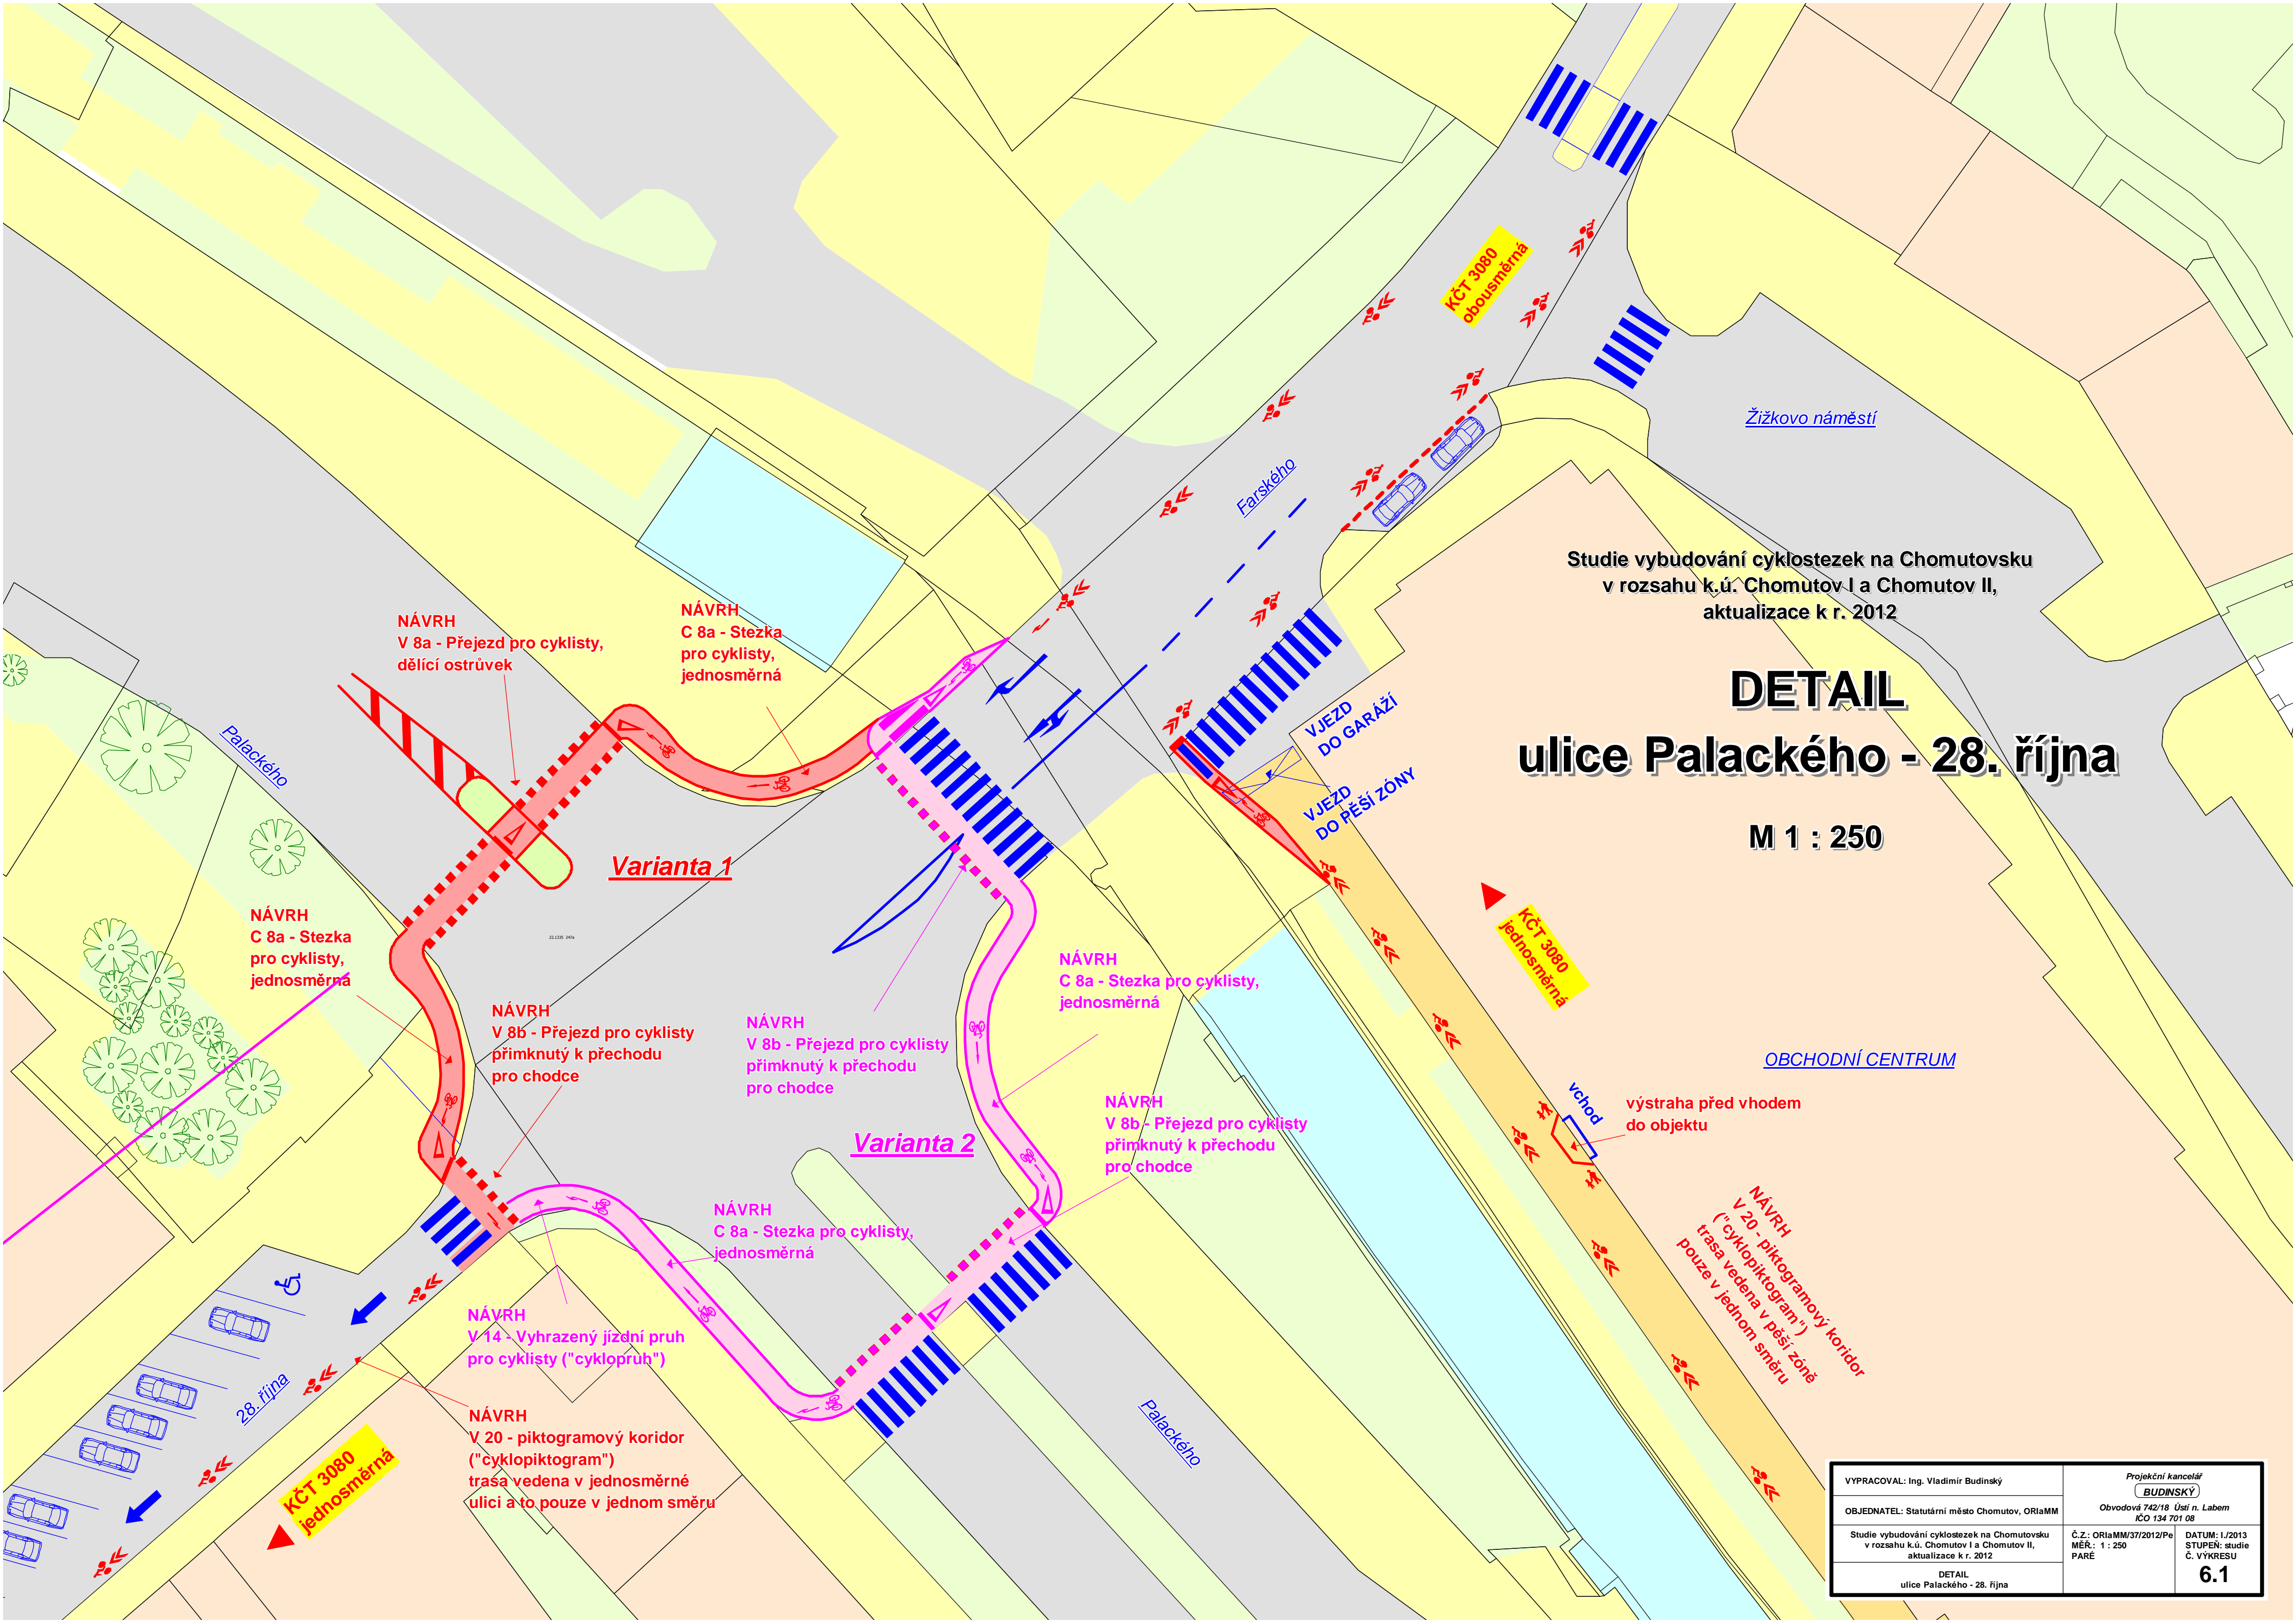

NÁVRH
V 8a - Přejezd pro cyklisty,
dělicí ostrůvek

NÁVRH
C 8a - Stezka
pro cyklisty,
jednosměrná

Variant 1

NÁVRH
C 8a - Stezka
pro cyklisty,
jednosměrná

NÁVRH
V 8b - Přejezd pro cyklisty
přimknutý k přechodu
pro chodce

NÁVRH
V 8b - Přejezd pro cyklisty
přimknutý k přechodu
pro chodce

Variant 2

NÁVRH
C 8a - Stezka pro cyklisty,
jednosměrná

NÁVRH
V 8b - Přejezd pro cyklisty
přimknutý k přechodu
pro chodce

NÁVRH
V 14 - Vyhrazený jízdní pruh
pro cyklisty ("cykloprůh")

NÁVRH
V 20 - piktogramový koridor
("cyklopiktogram")
trasa vedena v jednosměrné
ulici a to pouze v jednom směru

VJEZD
DO GARÁŽÍ
VJEZD
DO PĚŠÍ ZÓNY

KČT 3080
jednosměrná

OBCHODNÍ CENTRUM

vchod
výstraha před vřodem
do objektu

NÁVRH
V 20 - piktogramový koridor
("cyklopiktogram")
trasa vedena v pěší zóně
pouze v jednom směru

VYPRACOVAL: Ing. Vladimír Budinský	Projekční kancelář BUDINSKÝ
OBJEDNATEL: Statutární město Chomutov, ORlaMM	Obvodová 742/18 Ústí n. Labem IČO 134 701 08
Studie vybudování cyklostezek na Chomutovsku v rozsahu k.ú. Chomutov I a Chomutov II, aktualizace k r. 2012	Č.Z.: ORlaMM/37/2012/Pe MĚR.: 1 : 250 PÁŘE
DETAIL ulice Palackého - 28. října	DATUM: 1/2013 STUPEŇ: studie Č. VÝKRESU 6.1