

# ÚZEMNÍ PLÁN NEZABYLICE


Úplné znění po změně č. 2

## Legenda

stávající	návrh	
		hranice řešeného území
		hranice zastavěného území
		zastavitelné plochy
		plochy plošné asanace
		plochy pozemků určených k plnění funkce lesa
		plochy vysoké zeleně
		plochy nízké zeleně
		plochy ostatní zeleně
		vodní toky a vodní plochy

## Vodohospodářské řešení území

stávající	návrh	
		odvodňovací příkopy
		ČOV včetně ochranného pásma
		odvodnění
		hranice rozvodí
		splašková kanalizace
		vodovod
		aktivní zóna záplavového území
		záplavové území s periodicitou 100 let
		čerpací stanice

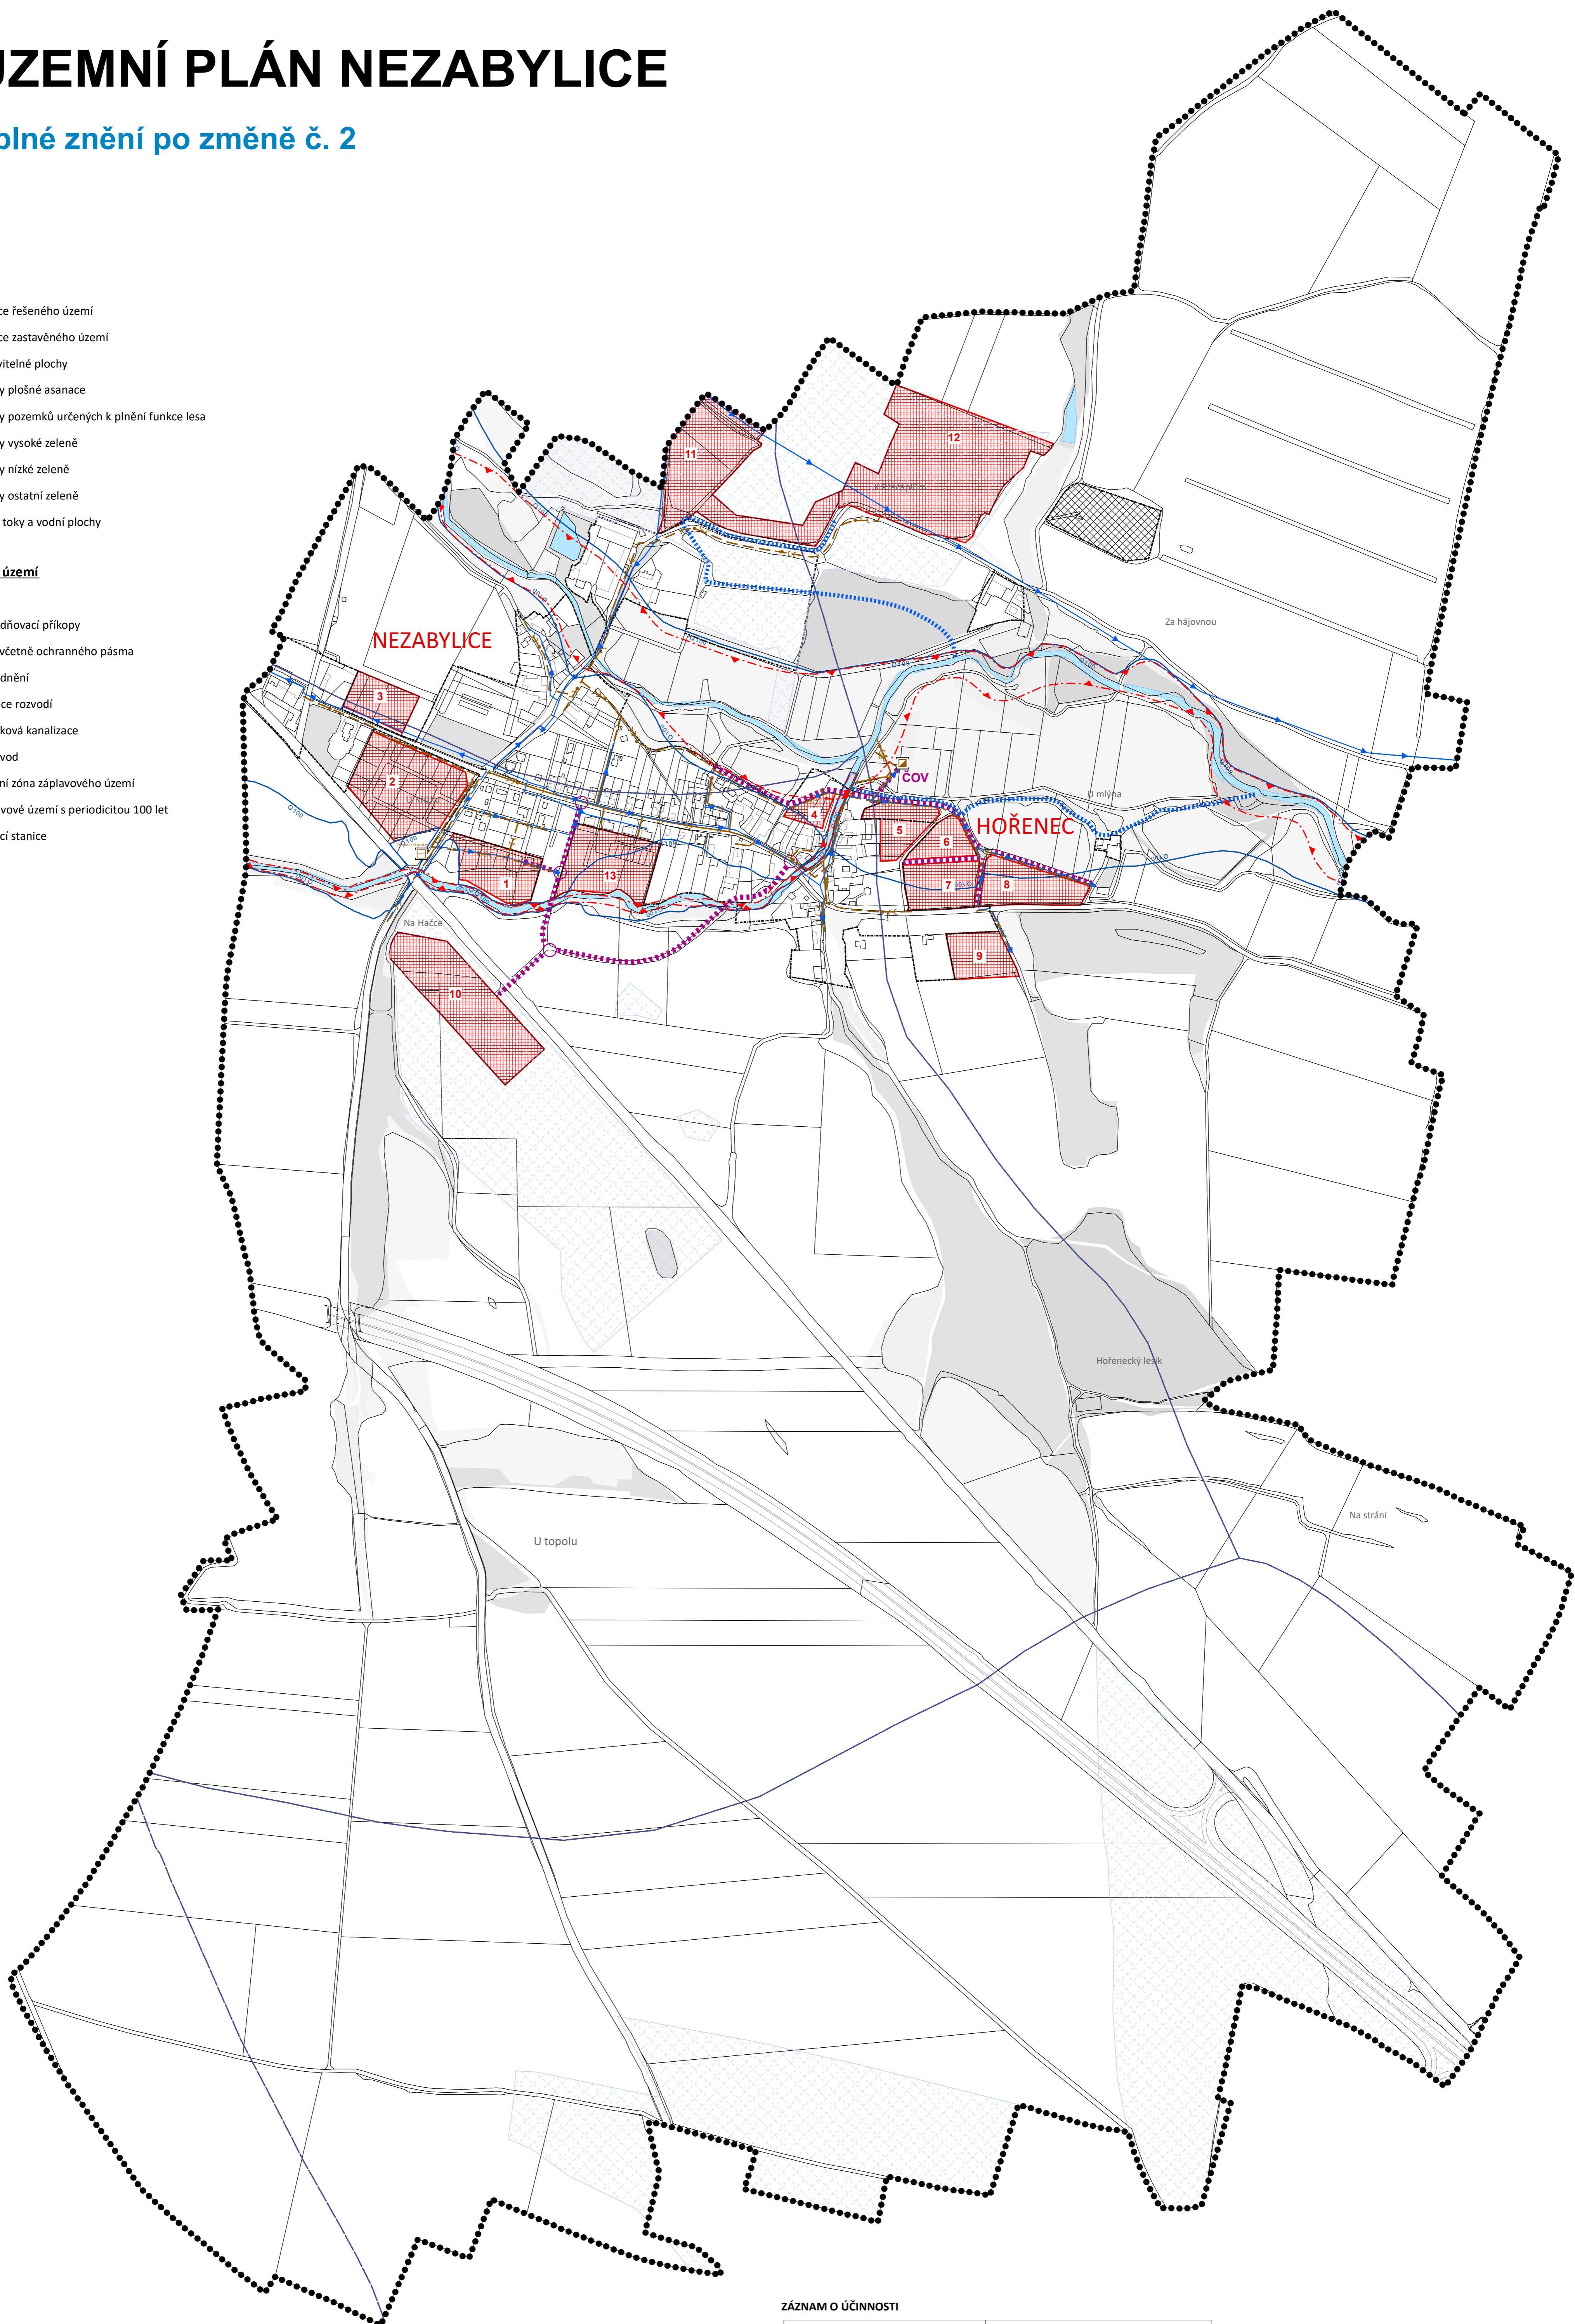

### ZÁZNAM O ÚČINNOSTI

Označení správního orgánu, který vydal poslední změnu Územního plánu Nezabylice:	Zastupitelstvo obce Nezabylice
Pořadové číslo poslední změny Územního plánu Nezabylice:	2.
Datum nabytí účinnosti poslední změny Územního plánu Nezabylice:	
Jméno a příjmení, funkce oprávněné úřední osoby pořizovatele:	David Guske, referent Odboru rozvoje a investic Magistrátu města Chomutova
Podpis a otisk úředního razítka:	

### Územní plán Nezabylice

Úplné znění po změně č. 2

výkres: **Koncepce vodohospodářského řešení**

datum: červenec 2020

výkres č.: 1.b4

měřítko: 1:5 000