

ÚZEMNÍ PLÁN SÍDELNÍHO ÚTVARU JIRKOV

ÚPLNÉ ZNĚNÍ PO VYDÁNÍ ZMĚNY Č. 12


LEGENDA

ADMINISTRATIVNÍ ČLENĚNÍ ÚZEMÍ	
STAV	NÁVRH (VÝHLED)
	HRANICE REŠENÉHO ÚZEMÍ
	HRANICE SPRÁVNÍHO ÚZEMÍ JIRKOVA
	HRANICE ZASTAVITELNÉHO ÚZEMÍ K 21.2.2019
KORIDORY PRO UMÍSTĚNÍ VEDENÍ DOPRAVNÍ A TECHNICKÉ INFRASTRUKTURY	
	DZ.K - KORIDOR DRÁŽNÍ DOPRAVY
	TI.K - KORIDOR TECHNICKÉ INFRASTRUKTURY - VTL PLYNOVOD
ZAMĚRY NA ZMĚNY V ÚZEMÍ	
	ZAMĚRY NA ZMĚNY V ÚZEMÍ

SPECIFIKACE ZÁMĚRŮ DLE ROZVOJE VYMEZENÍ	
	ZASTAVITELNÁ PLOCHA
VYUŽITÍ ÚZEMÍ	
	BYDLENÍ VENKOVSKÉHO TYPU
	BYDLENÍ ČISTÉ
	BYDLENÍ ČISTÉ A VENKOVSKÉ - VÝHLED
	BYDLENÍ MĚSTSKÉHO TYPU
	SMÍŠENÁ ÚZEMÍ MALÝCH SÍDEL
	SMÍŠENÉ ÚZEMÍ MĚSTSKÉ
	HISTORICKÉ JÁDRO JIRKOVA
	SMÍŠENÉ ÚZEMÍ OBCHODU A SLUŽEB
	STŘEDISKO OBCHODU, SLUŽEB, VÝROBY, SKLADŮ
	SMÍŠENÉ ÚZEMÍ VÝROBY A SLUŽEB
	ÚZEMÍ PRŮMYSLOVÉ VÝROBY
	ÚZEMÍ PRŮMYSLOVÉ VÝROBY - VÝHLED
	ÚZEMÍ DROBNÉ VÝROBY
	ÚZEMÍ ZEMĚDĚLSKÁ VÝROBY
	ZAHRADNICTVÍ
	REKREACE S PŘEVAHOU SPORTU
	PLOCHY OBČANSKÉ VYBAVENOSTI
	SPORTOVNÍ PLOCHY A AREÁLY
	SPORTOVNÍ PLOCHY - VÝHLED
	OSTATNÍ ZELENĚ
	VODNÍ PLOCHY A TOKY
	PLOCHY ORNĚ PŮDY
	TRVALÉ ZAHRADNÍ POROSTY
	SADY, ZAHRADY
	VEŘEJNÁ ZELENĚ
	HŘBITOVY - STAV A VÝHLED

LIMITY VYUŽITÍ ÚZEMÍ	
OCHRANA PŘÍRODY A KRAJINY	
STAV	NÁVRH
VŠEOBECNÁ OCHRANA KRAJINY	
	KULTURNÍ PAMÁTKA
	ZÁMECKÝ PARK ČERVENÝ HRÁDEK
	EVL - EVROPSKY VÝZNAMNÁ LOKALITA VÝCHODNÍ KRUSNOHÓŘI
	CHRÁNĚNÉ STROMY
	NADREGIONÁLNÍ BIODORIDOR
	REGIONÁLNÍ BIODORIDOR
	LOKÁLNÍ BIODORIDOR
	REGIONÁLNÍ BIOCENTRUM
	LOKÁLNÍ BIOCENTRUM
	ÚZEMÍ SE ZVÝŠENOU OCHRANOU KRAJINNÉHO RÁZU
	OBLAST KRAJINNÉHO RÁZU
	MALOLOPNŠNÁ ZVLÁŠTĚ CHRÁNĚNÁ ÚZEMÍ
LESNÍ POZEMKY	
	HOSPODÁŘSKÉ LESY
	OCHRANNÉ PÁSMO LESA
OCHRANA ZEMĚDĚLSKÉHO PŮDNÍHO FUNDU	
	I. TŘÍDA OCHRANY PŮD
	ODVODŇOVACÍ ZAŘÍZENÍ
	INVESTICE DO PŮDY ZA ÚČELEM ZLEPŠENÍ PŮDNÍ ÚRODNOSTI (MELIORACE)
OCHRANA PAMÁTEK	
	ÚZEMÍ ZVÝŠENÉ ARCHITEKTONICKÉ A STAVEBNÍ PĚČE
OSTATNÍ LIMITY	
	CHOPAV - CHRÁNĚNÁ OBLAST PŘIROZENÉ AKUMULACE VOD
	ZÁPLAVOVÉ ÚZEMÍ
	ÚZEMÍ EKOLOGICKÝCH RIZIK
	ÚZEMÍ ZVLÁŠTNÍ POVODNĚ POD VODNÍM DÍLEM

DOPRAVNÍ INFRASTRUKTURA		
	PLOCHY ŽELEZNIČNÍ DOPRAVY	
	SILNICE I. TŘÍDY	
	SILNICE II. A III. TŘÍDY	
	VÝZNAMNÉ MÍSTNÍ KOMUNIKACE	
	OCHRANNÉ PÁSMO DOPRAVNÍ INFRASTRUKTURY	
	ŽELEZNIČNÍ STANICE CELOSTÁTNÍ	
	ŽELEZNIČNÍ VLEČKA	
	ČERPACÍ STANICE PHM	
	PLOCHY GARÁŽÍ G A PLOCHY HROMADNÝCH GARÁŽÍ HG	
	PLOCHY PARKOVIŠŤ P A PODZEM. PARKOVIŠŤ PP	
	AUTOBUSOVÉ NÁDRAŽÍ	
	DOPRAVNÍ SLUŽBY	
	OSTATNÍ DOPRAVNÍ PLOCHY	
TECHNICKÁ INFRASTRUKTURA		
	ZÁSOBOVÁNÍ ELETRICKOU ENERGIÍ	
	NADZEMNÍ VEDENÍ VN 22 KV	
	OCHRANNÉ PÁSMO TECHNICKÉ INFRASTRUKTURY	
	TRAFOSTANICE	
	ELETRONICKÉ KOMUNIKACE	
	RADIOTELEOVÁ TRASA	
	DÁLKOVÝ SDĚLOVACÍ KABEL	
	OBJEKT NA SDĚLOVACÍ SÍTI	
	VYSÍLAČ	
ZÁSOBOVÁNÍ VODOU		
	PRAMEN A ZDROJ VODY	
	ROZVODÍ	
	VODOJEM	
	ÚPRAVNA VODY	
	VODOVOD PITNÝ	
ODVÁDĚNÍ A ČIŠTĚNÍ ODPADNÍCH VOD		
	KANALIZACE JEDNOTNÁ	
	ČIŠTÍRNA ODPADNÍCH VOD	
ZÁSOBOVÁNÍ PLYNEM		
	ROZVOD PLYNOVODU NTL	
	ROZVOD PLYNOVODU STL	
	REGULAČNÍ STANICE	
	OCHRANNÉ PÁSMO PLYNOVODU	

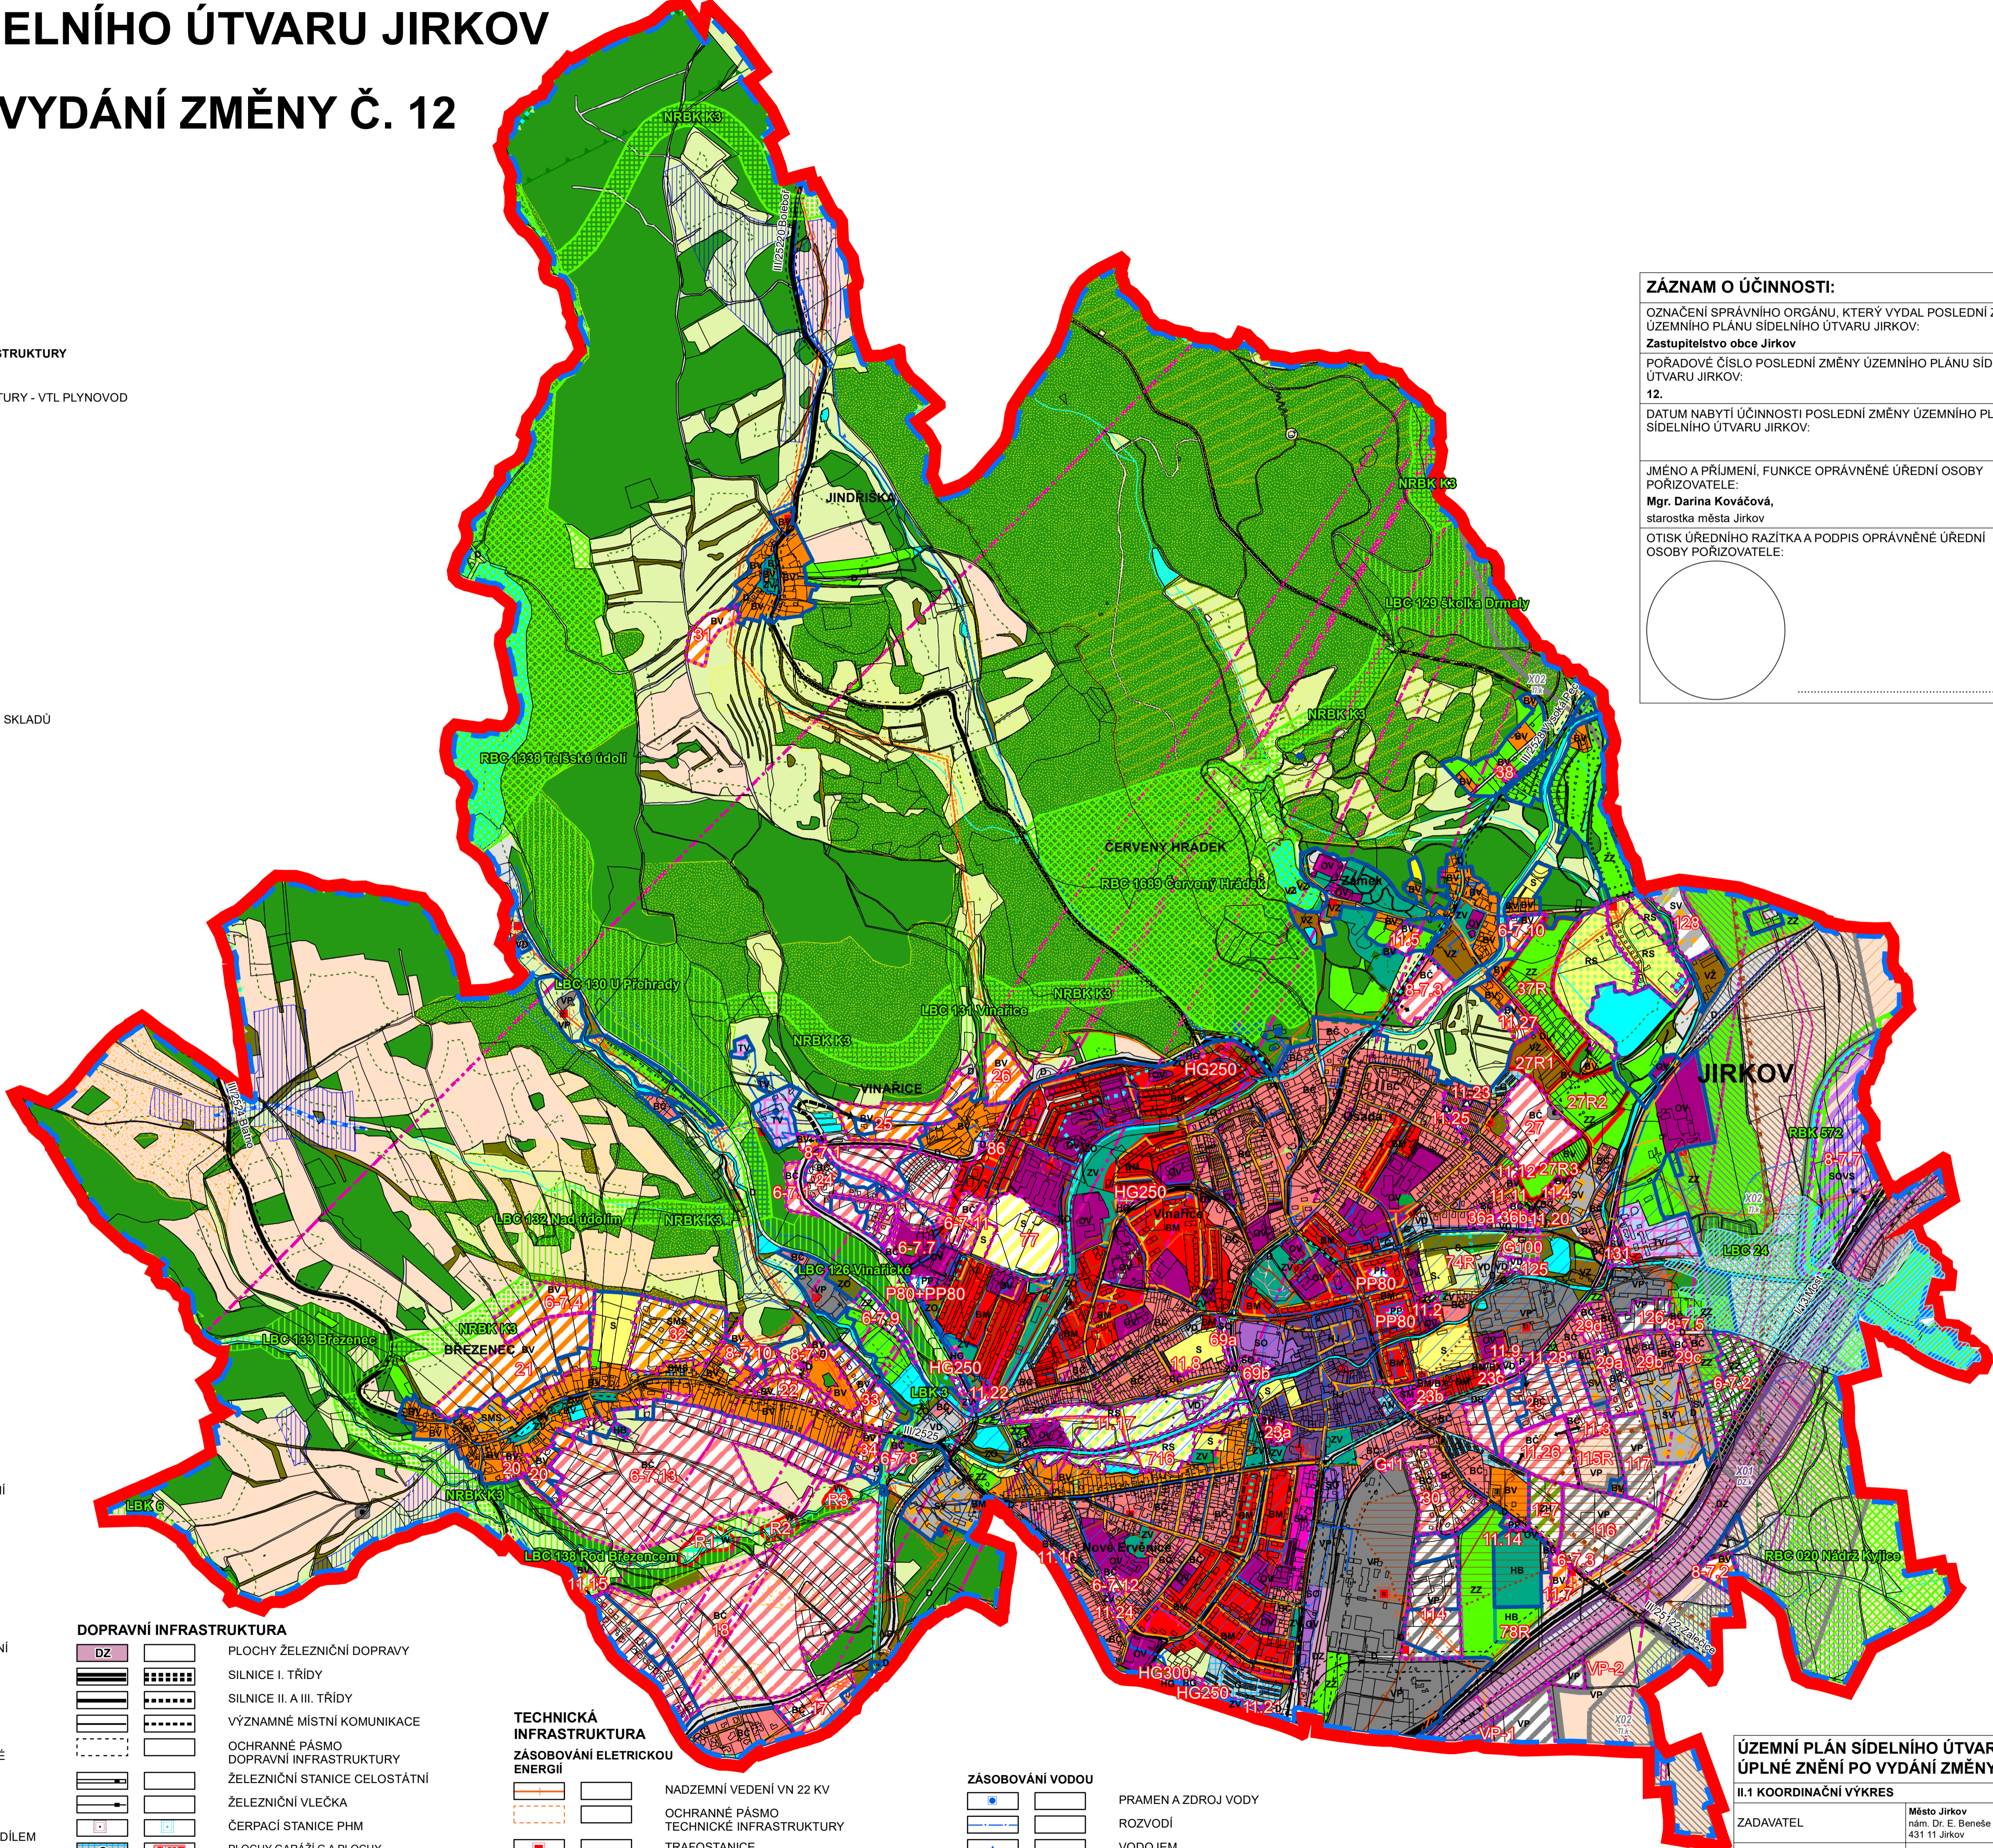

ZÁZNAM O ÚČINNOSTI:	
OZNAČENÍ SPRÁVNÍHO ORGÁNU, KTERÝ VYDAL POSLEDNÍ ZMĚNU ÚZEMNÍHO PLÁNU SÍDELNÍHO ÚTVARU JIRKOVA:	
Zastupitelstvo obce Jirkov	
POŘADOVÉ ČÍSLO POSLEDNÍ ZMĚNY ÚZEMNÍHO PLÁNU SÍDELNÍHO ÚTVARU JIRKOVA:	
12.	
DATUM NABYTÍ ÚČINNOSTI POSLEDNÍ ZMĚNY ÚZEMNÍHO PLÁNU SÍDELNÍHO ÚTVARU JIRKOVA:	
JMÉNO A PŘÍJMENÍ, FUNKCE OPRAVNĚNÉ ÚŘEDNÍ OSOBY POŘIZOVATELE:	
Mgr. Darina Kováčová, starostka města Jirkov	
OTISK ÚŘEDNÍHO RAZÍTKA A PODPIS OPRAVNĚNÉ ÚŘEDNÍ OSOBY POŘIZOVATELE:	

ÚZEMNÍ PLÁN SÍDELNÍHO ÚTVARU JIRKOV ÚPLNÉ ZNĚNÍ PO VYDÁNÍ ZMĚNY Č. 12	
II.1 KOORDINAČNÍ VÝKRES	
ZADAVATEL	Město Jirkov nám. Dr. E. Beneše 1 431 11 Jirkov
POŘIZOVATEL	Město Jirkov nám. Dr. E. Beneše 1 431 11 Jirkov
ZHOTOVITEL	HaskoningDHV Czech Republic, spol. s r.o. Sokolovská 100/94 186 00 Praha 8
DATUM	SRPEN 2020
MĚŘÍTKO	1 : 10 000