

ÚZEMNÍ PLÁN NEZABYLICE

Úplné znění po změně č. 2

Legenda


stávající	návrh
	hranice řešeného území
	hranice zastavěného území
	zastavitelné plochy

Funkční využití území

stávající	návrh	popis
		plochy bydlení
		plochy bydlení - zahrady
		plochy rekrea - sportovní plochy
		plochy rekrea - veřejná parková zeleň v zastavěném území
		plochy občanského vybavení
		smíšené plochy výrobní
		plochy výrobní
		plochy veřejných prostranství
		plochy smíšené obytné - jádrové plochy
		plochy technické infrastruktury
		plochy pro účelové komunikace
		plochy lesní
		plochy zemědělské - orná půda
		plochy přírodní s převahou nízké a rozptýlené zeleně
		plochy přírodní s převahou vysoké zeleně
		plochy smíšené nezastavěného území
		plochy vodní a vodo hospodářské
		plochy plošné asanace

Ostatní grafické značení

stávající	návrh	popis
		regionální biokoridor
		lokální biocentrum
		lokální biokoridor
		vzdálenost 50 m od okraje lesa
		aktivní zóna záplavového území
		záplavové území s periodicitou 100 let
		odvodňovací příkopy
		ČOV včetně ochranného pásmá
		hranice chráněného ložiskového území
		výhradní bilancované ložisko nerostných surovin
		vrchní vedení VVN elektro
		vrchní vedení VN elektro
		vedení VN elektro
		OP VN elektro
		trafostanice
		radioreléové trasy
		ochranné pásmo produktovodu
		VTL plynovod
		bezpečnostní pásmo plynovodu
		STL plynovod
		K-TI korridor pro umístění stavby technické infrastruktury
		regulační/měřicí stanice VTL
		dálnice II. třídy
		silnice I. třídy
		silnice III. třídy
		ochranné pásmo silnice
		veřejná komunikace
		památkově chráněný objekt
		historický objekt

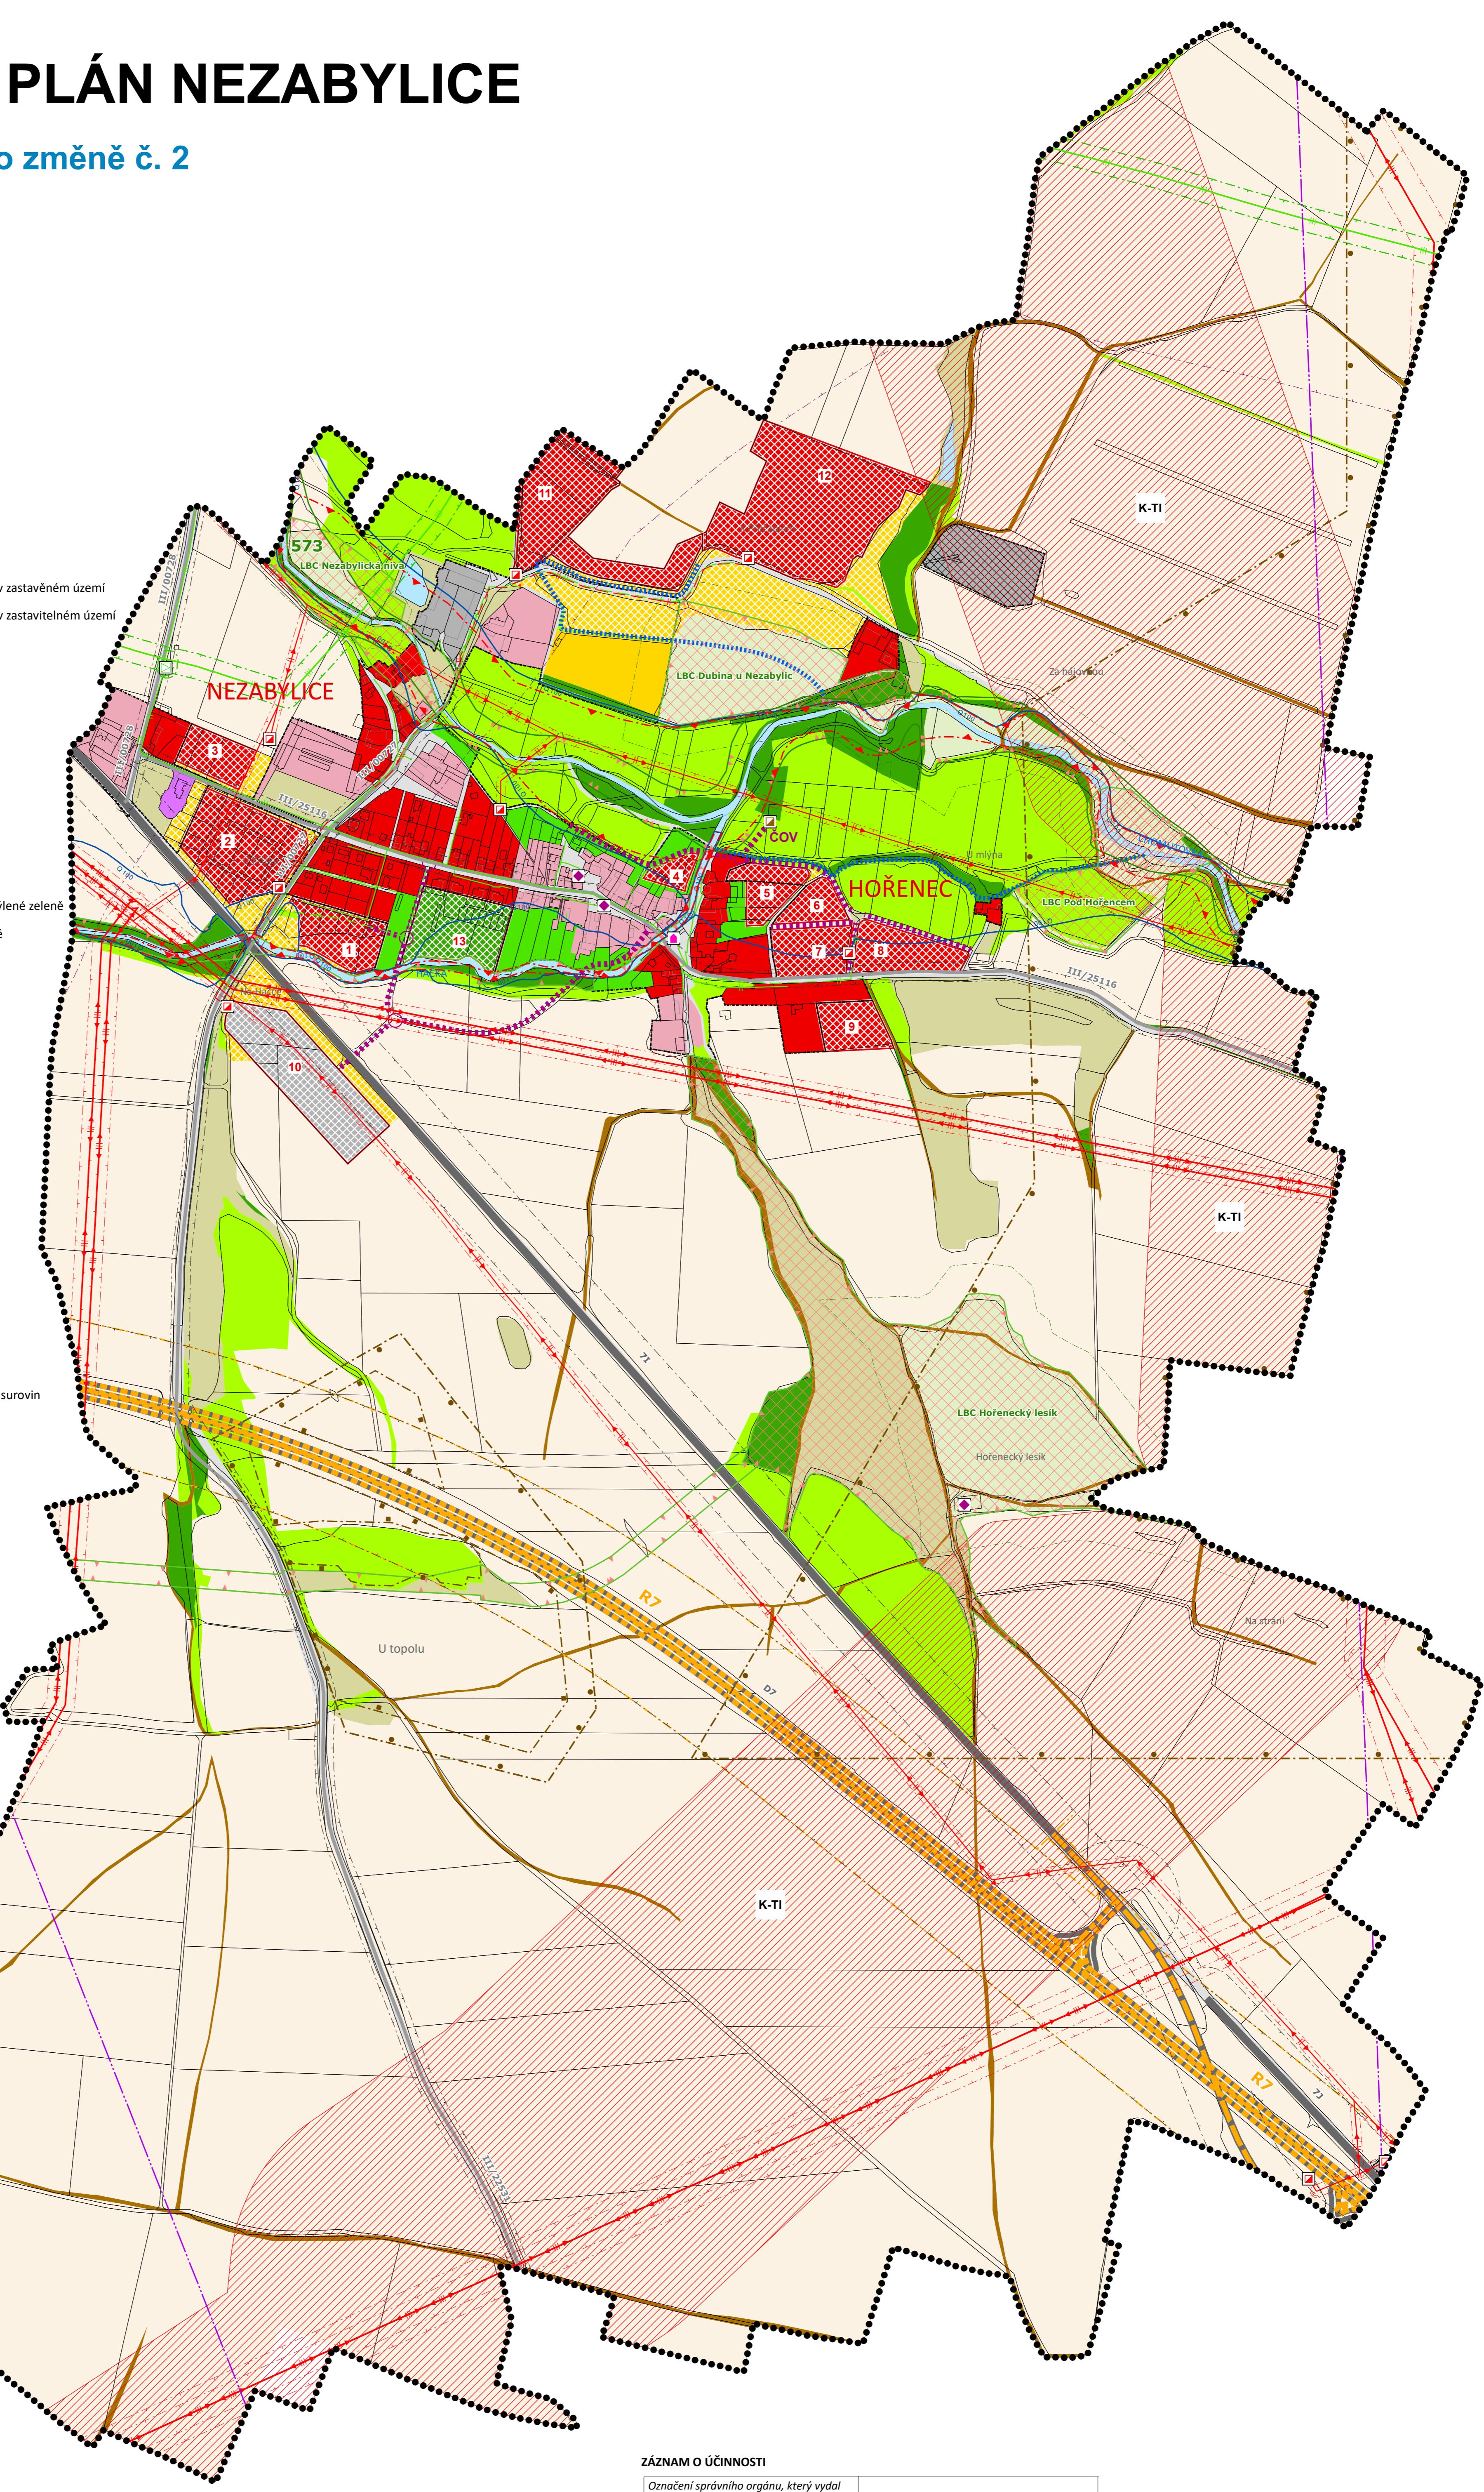

ZÁZNAM O ÚČINNOSTI

Oznámení správního orgánu, který vydal poslední změnu Územního plánu Nezabylice:	Zastupitelstvo obce Nezabylice
Pořadové číslo poslední změny Územního plánu Nezabylice:	2.
Datum nabytí účinnosti poslední změny Územního plánu Nezabylice:	
Jméno o příjmení, funkce oprávněné úřední osoby pořizovatele:	David Guske, referent Odoboru rozvoje a investic Magistrátu města Chomutova
Podpis a otisk úředního razítka:	

Územní plán Nezabylice

Úplné znění po změně č. 2	
výkres: Koordinační výkres	
datum: červenec 2020	
výkres č.: II.a	
měřítko: 1 : 5 000	