
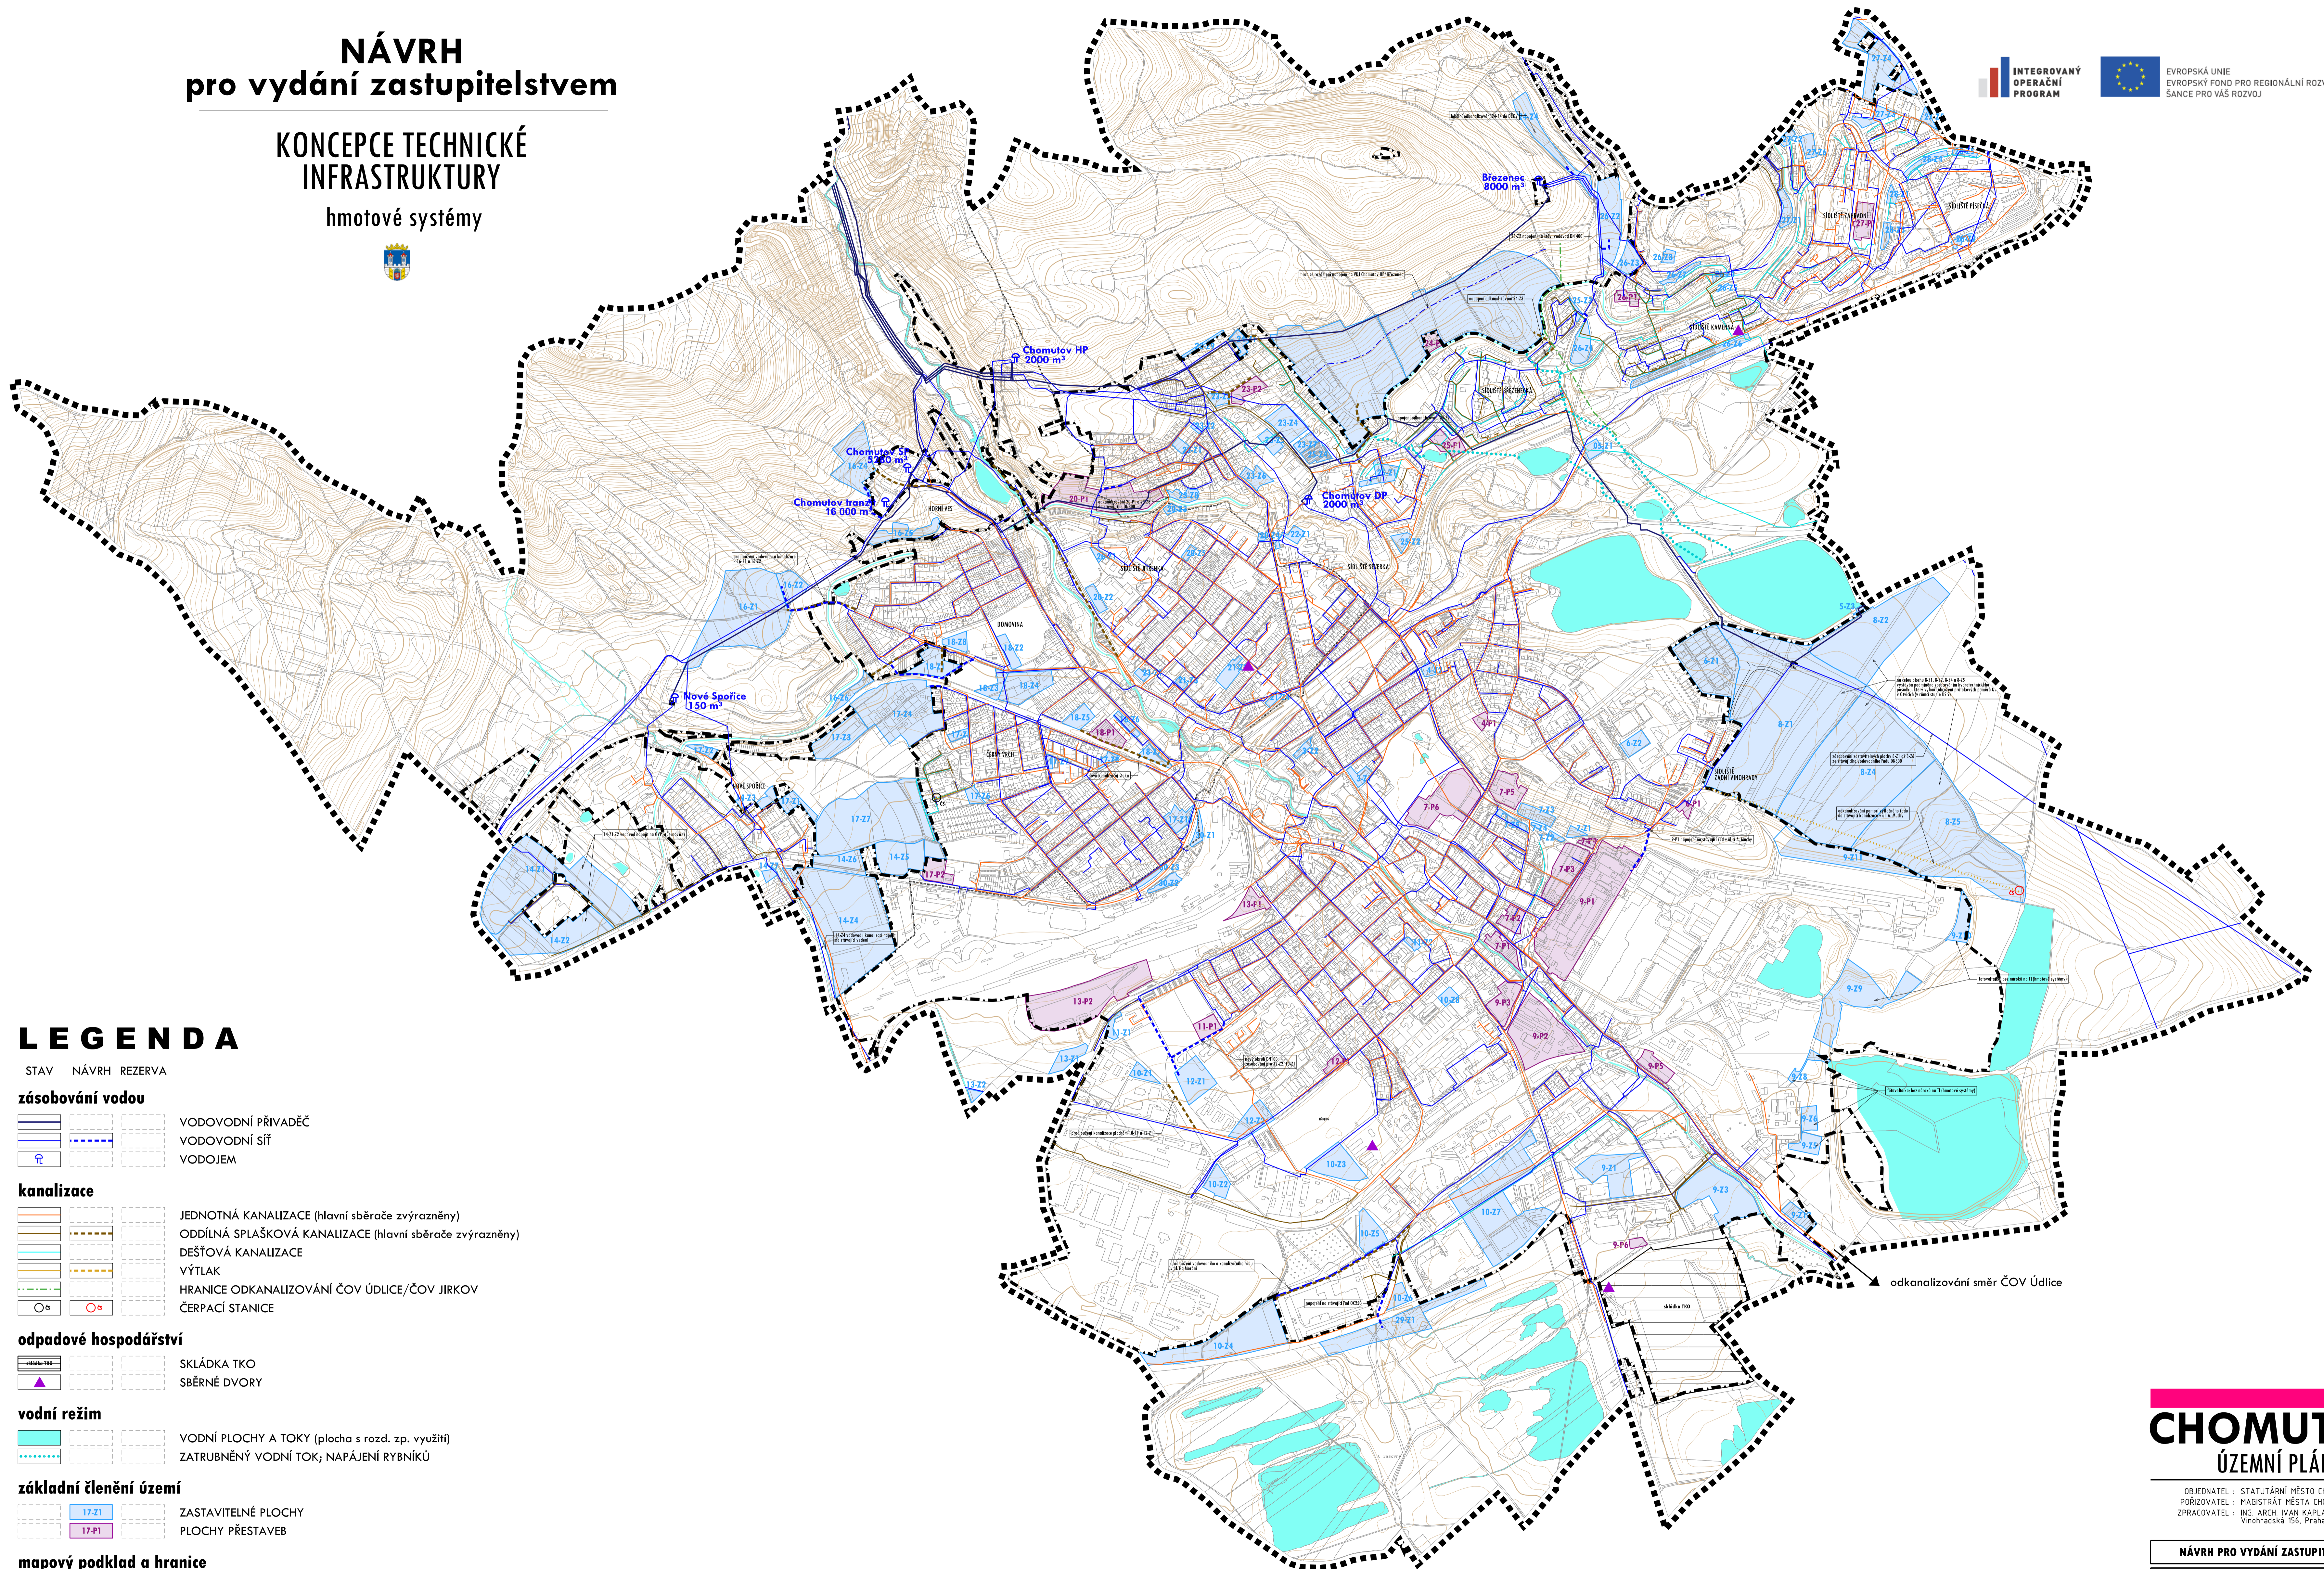


NÁVRH pro vydání zastupitelstvem

KONCEPCE TECHNICKÉ INFRASTRUKTURY

hmotové systémy

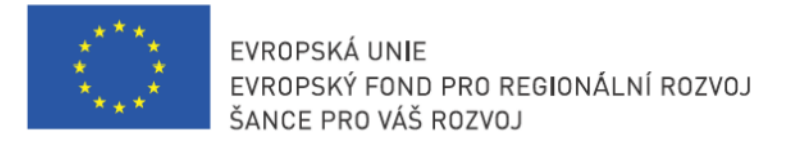

LEGENDA

STAV NÁVRH REZERVA

zásobování vodou

	VODOVODNÍ PŘIVADĚČ
	VODOVODNÍ SÍŤ
	VODOJEM

kanalizace

	JEDNOTNÁ KANALIZACE (hlavní sběrače zvýrazněny)
	ODDÍLNÁ SPLAŠKOVÁ KANALIZACE (hlavní sběrače zvýrazněny)
	DEŠŤOVÁ KANALIZACE
	VÝTLAK
	HRANICE ODKANALIZOVÁNÍ ČOV ÚDICE/ČOV JIRKOV
	ČERPAČÍ STANICE

odpadové hospodářství

	SKLÁDKA TKO
	SBĚRNÉ DVORY

vodní režim

	VODNÍ PLOCHY A TOKY (plocha s rozd. zp. využití)
	ZATRUBNĚNÝ VODNÍ TOK; NAPÁJENÍ RYBNÍKŮ

základní členění území

	ZASTAVITELNÉ PLOCHY
	PLOCHY PŘESTAVEB

mapový podklad a hranice

	KATASTRÁLNÍ MAPA
	VRSTEVNICE
	HRANICE KATASTRÁLNÍCH ÚZEMÍ
	HRANICE ŘEŠENÉHO ÚZEMÍ
	HRANICE ZASTAVĚNÉHO ÚZEMÍ

CHOMUTOV ÚZEMNÍ PLÁN

OBJEDNATEL : STATUTÁRNÍ MĚSTO CHOMUTOV
PŘÍZVAVATEL : MAGISTRÁT MĚSTA CHOMUTOVA, ORIAMM
ZPRACOVATEL : ING. ARCH. IVAN KAPLAN - AGORA STUDIO
Vlnoborská 156, Praha 5, 150 00

NÁVRH PRO VYDÁNÍ ZASTUPITELSTVEM

VYBRAL:	KONCEPCE TECH. INFRASTRUKTURY hmotové systémy	Č. VÝBRU: 4
ZPRACOVATEL:	Agora Studio	SEST.:
doc. ing. arch. Ivan KAPLAN ing. arch. Martina PIALOVÁ ing. Kateřina JELINKOVÁ		PAŇK:
MĚRITVO: 1 : 10 000	DATUM: červen 2017	