


# NÁVRH pro vydání zastupitelstvem KONCEPCE DOPRAVNÍ INFRASTRUKTURY

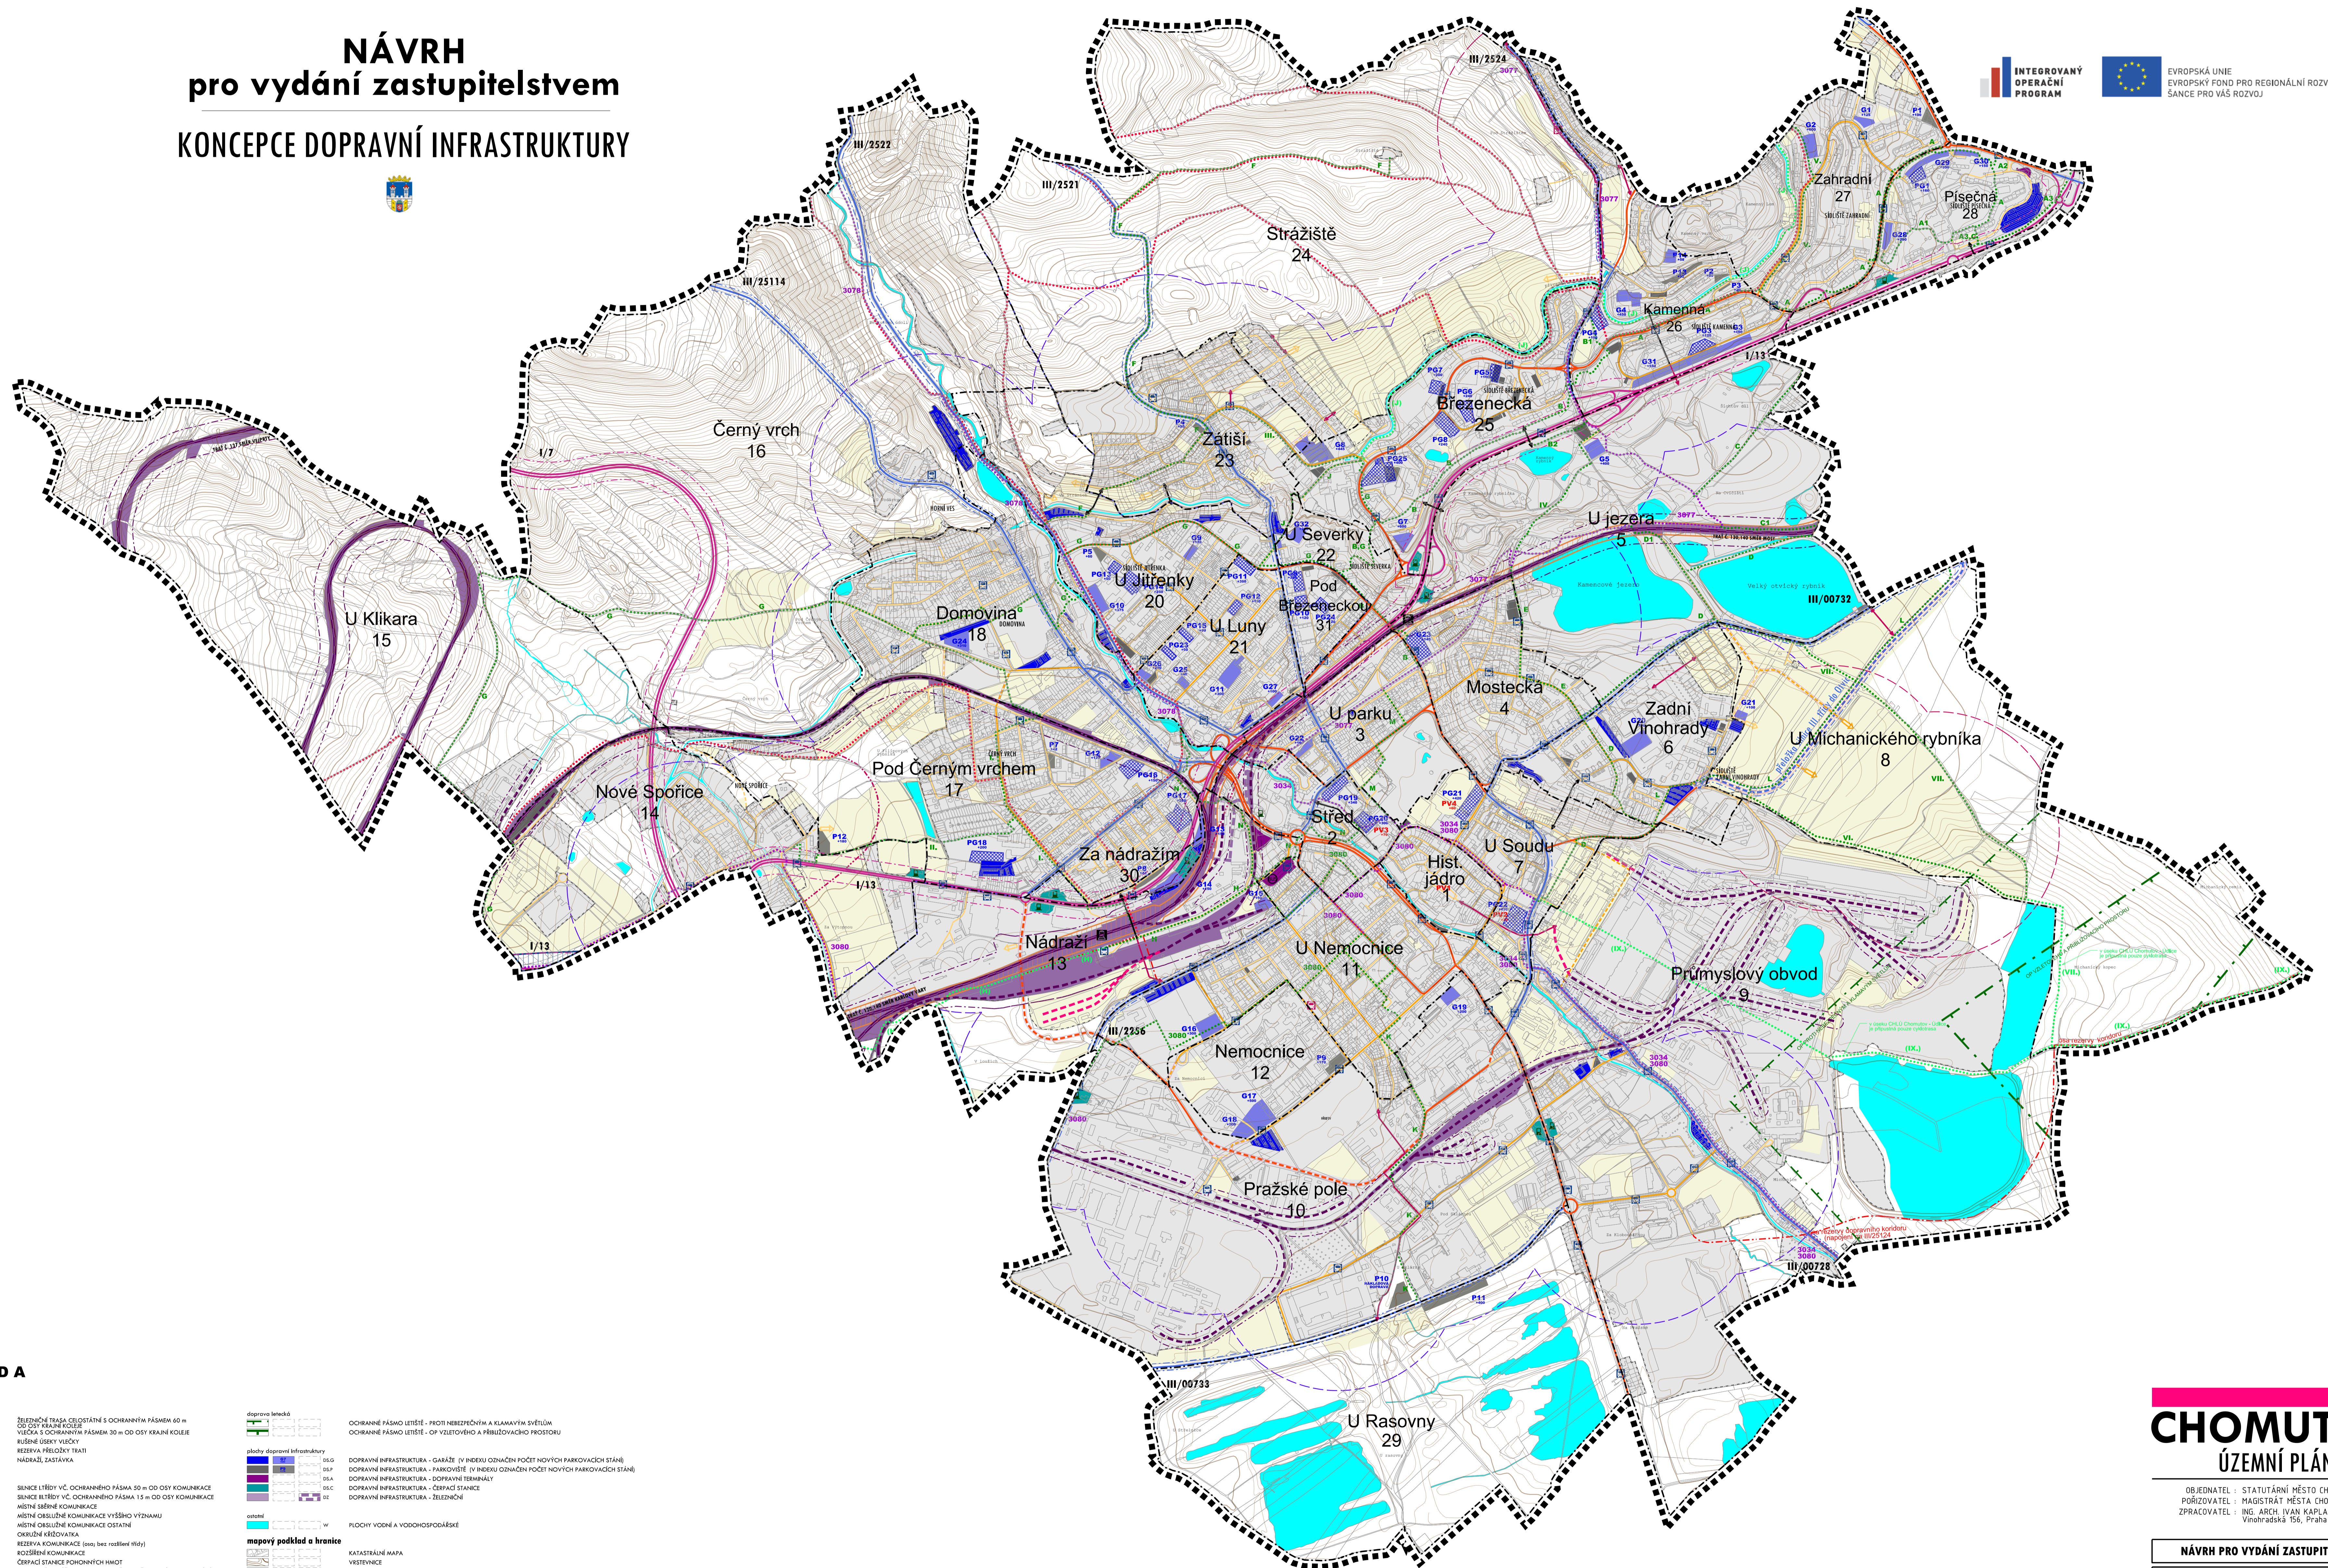

INTEGROVANÝ  
OPERAČNÍ  
PROGRAM

EVROPSKÁ UNIE  
EVROPSKÝ FOND PRO REGIONÁLNÍ ROZVOJ  
SANCE PRO VÁS ROZVOJ



## LEGENDA

### dopravní infrastruktura

	ŽELEZNICE TRASA ČESKOSTANĚ S OCHRANNÝM PÁSMEM 60 m OD OSY KRAJNÍ KOLEJE VLEČKA S OCHRANNÝM PÁSMEM 30 m OD OSY KRAJNÍ KOLEJE KUSÉNE ÚSEKY VLEČKY REZERVA PŘESVÝTY TRATI NÁDRAŽÍ, ZASTÁVKA
	SIKANCE I. TŘÍDY VČ. OCHRANNÉHO PÁSMEM 30 m OD OSY KOMUNIKACE SIKANCE II. TŘÍDY VČ. OCHRANNÉHO PÁSMEM 15 m OD OSY KOMUNIKACE MÍSTNÍ OSIČNÉ KOMUNIKACE MÍSTNÍ OSIČNÉ KOMUNIKACE VÝŠŠÍHO VÝZNAMU MÍSTNÍ OSIČNÉ KOMUNIKACE OSTATNÍ OKRUŽNÍ KŘEŽOVKA REZERVA KOMUNIKACE (osa, bez rozšíření třídy) ROZŠŘENÍ KOMUNIKACE ČERKOVÉ STANICE POKROKOVÝCH HMOT PODZEMNÍ GARÁŽE (V INDEKRU OZNAČEN POČET NOVÝCH PARK. STÁNÍ) PARKOVISTE, GARÁŽE (V INDEKRU OZNAČEN POČET NOVÝCH PARK. STÁNÍ) VÝŠNÍ PARKOVISTE PRO NAVŠTĚVNÍKY CENTRA MĚSTA (V INDEKRU OZNAČEN POČET NOVÝCH PARKOVACÍCH STÁNÍ)
	AUTOMOBILOVÉ NÁDRAŽÍ ZASTÁVKA MHD, PŘÍMĚSTSKÉ DOPRAVY DOCHÁZKOVÉ VZDÁLENOSTI OD MHD BUS (500 m)
	cyklistická a pěší doprava ZNAMĚNÉ CYKLISTICKÉ TRASY/STEJKY ZNAMĚNÉ PĚŠÍCKÉ TRASY DŮLEŽITÁ PĚŠÍ PROPOJENÍ

### dopravní značení

OCHRANNÉ PÁSMO LETIŠTĚ - PROTI NEBEZPĚČNÝM A KLAMAVÝM SVĚTLŮM  
OCHRANNÉ PÁSMO LETIŠTĚ - OP VLEZTOVÉHO A PŘÍLEŽOVACÍHO PROSTORU

### oblasti dopravní infrastruktury

DOPRAVNÍ INFRASTRUKTURA - GARÁŽE (V INDEKRU OZNAČEN POČET NOVÝCH PARKOVACÍCH STÁNÍ)  
DOPRAVNÍ INFRASTRUKTURA - PARKOVISTE (V INDEKRU OZNAČEN POČET NOVÝCH PARKOVACÍCH STÁNÍ)  
DOPRAVNÍ INFRASTRUKTURA - DOPRAVNÍ TERMINÁLY  
DOPRAVNÍ INFRASTRUKTURA - ČERKOVÉ STANICE  
DOPRAVNÍ INFRASTRUKTURA - ŽELEZNIČNÍ

### ostřiny

PLOCHY VODNÍ A VODOHOSPODÁŘSKÉ

### mopový podklad a hranice

KATASTRÁLNÍ MAPA  
VÝSTAVNICE  
HRANICE KATASTRÁLNÍCH ÚZEMÍ  
HRANICE A HÁZEV URBANISTICKÉHO OBVODU  
HRANICE BEZRODNO ÚZEMÍ  
NÁVRHOVÉ ČÁRY  
HRANICE ZASTAVĚNÉHO ÚZEMÍ  
ZASTAVĚNÉ PLOCHY

### koridory dopravní infrastruktury upravené ze ŽÚR

OPTIMALIZACE ŽELEZNICNÍ TRATI  
ZKAPACITNĚNÍ SIKANCE I/13

## CHOMUTOV ÚZEMNÍ PLÁN

OBJEDNATEL : STATUTÁRNÍ MĚSTO CHOMUTOV  
PŮRIZOVATEL : MAGISTRÁT MĚSTA CHOMUTOVA, OrlaMM  
ZPRACOVATEL : ING. ARCH. IVAN KAPLAN - AGORA STUDIO  
Vlnohradská 156, Praha 5, 150 00

### NÁVRH PRO VYDÁNÍ ZASTUPITELSTVEM

VYBRAL:	<b>KONCEPCE DOPRAVNÍ INFRASTRUKTURY</b>	Č. VÝBRU:	<b>6</b>
ZPRACOVATEL:		SEDES:	
doc. ing. arch. Ivan KAPLAN ing. arch. Martina PIALOVÁ ing. Kateřina JELINKOVÁ		PANE:	
MĚRKO:	1 : 5 000	DATUM:	červen 2017