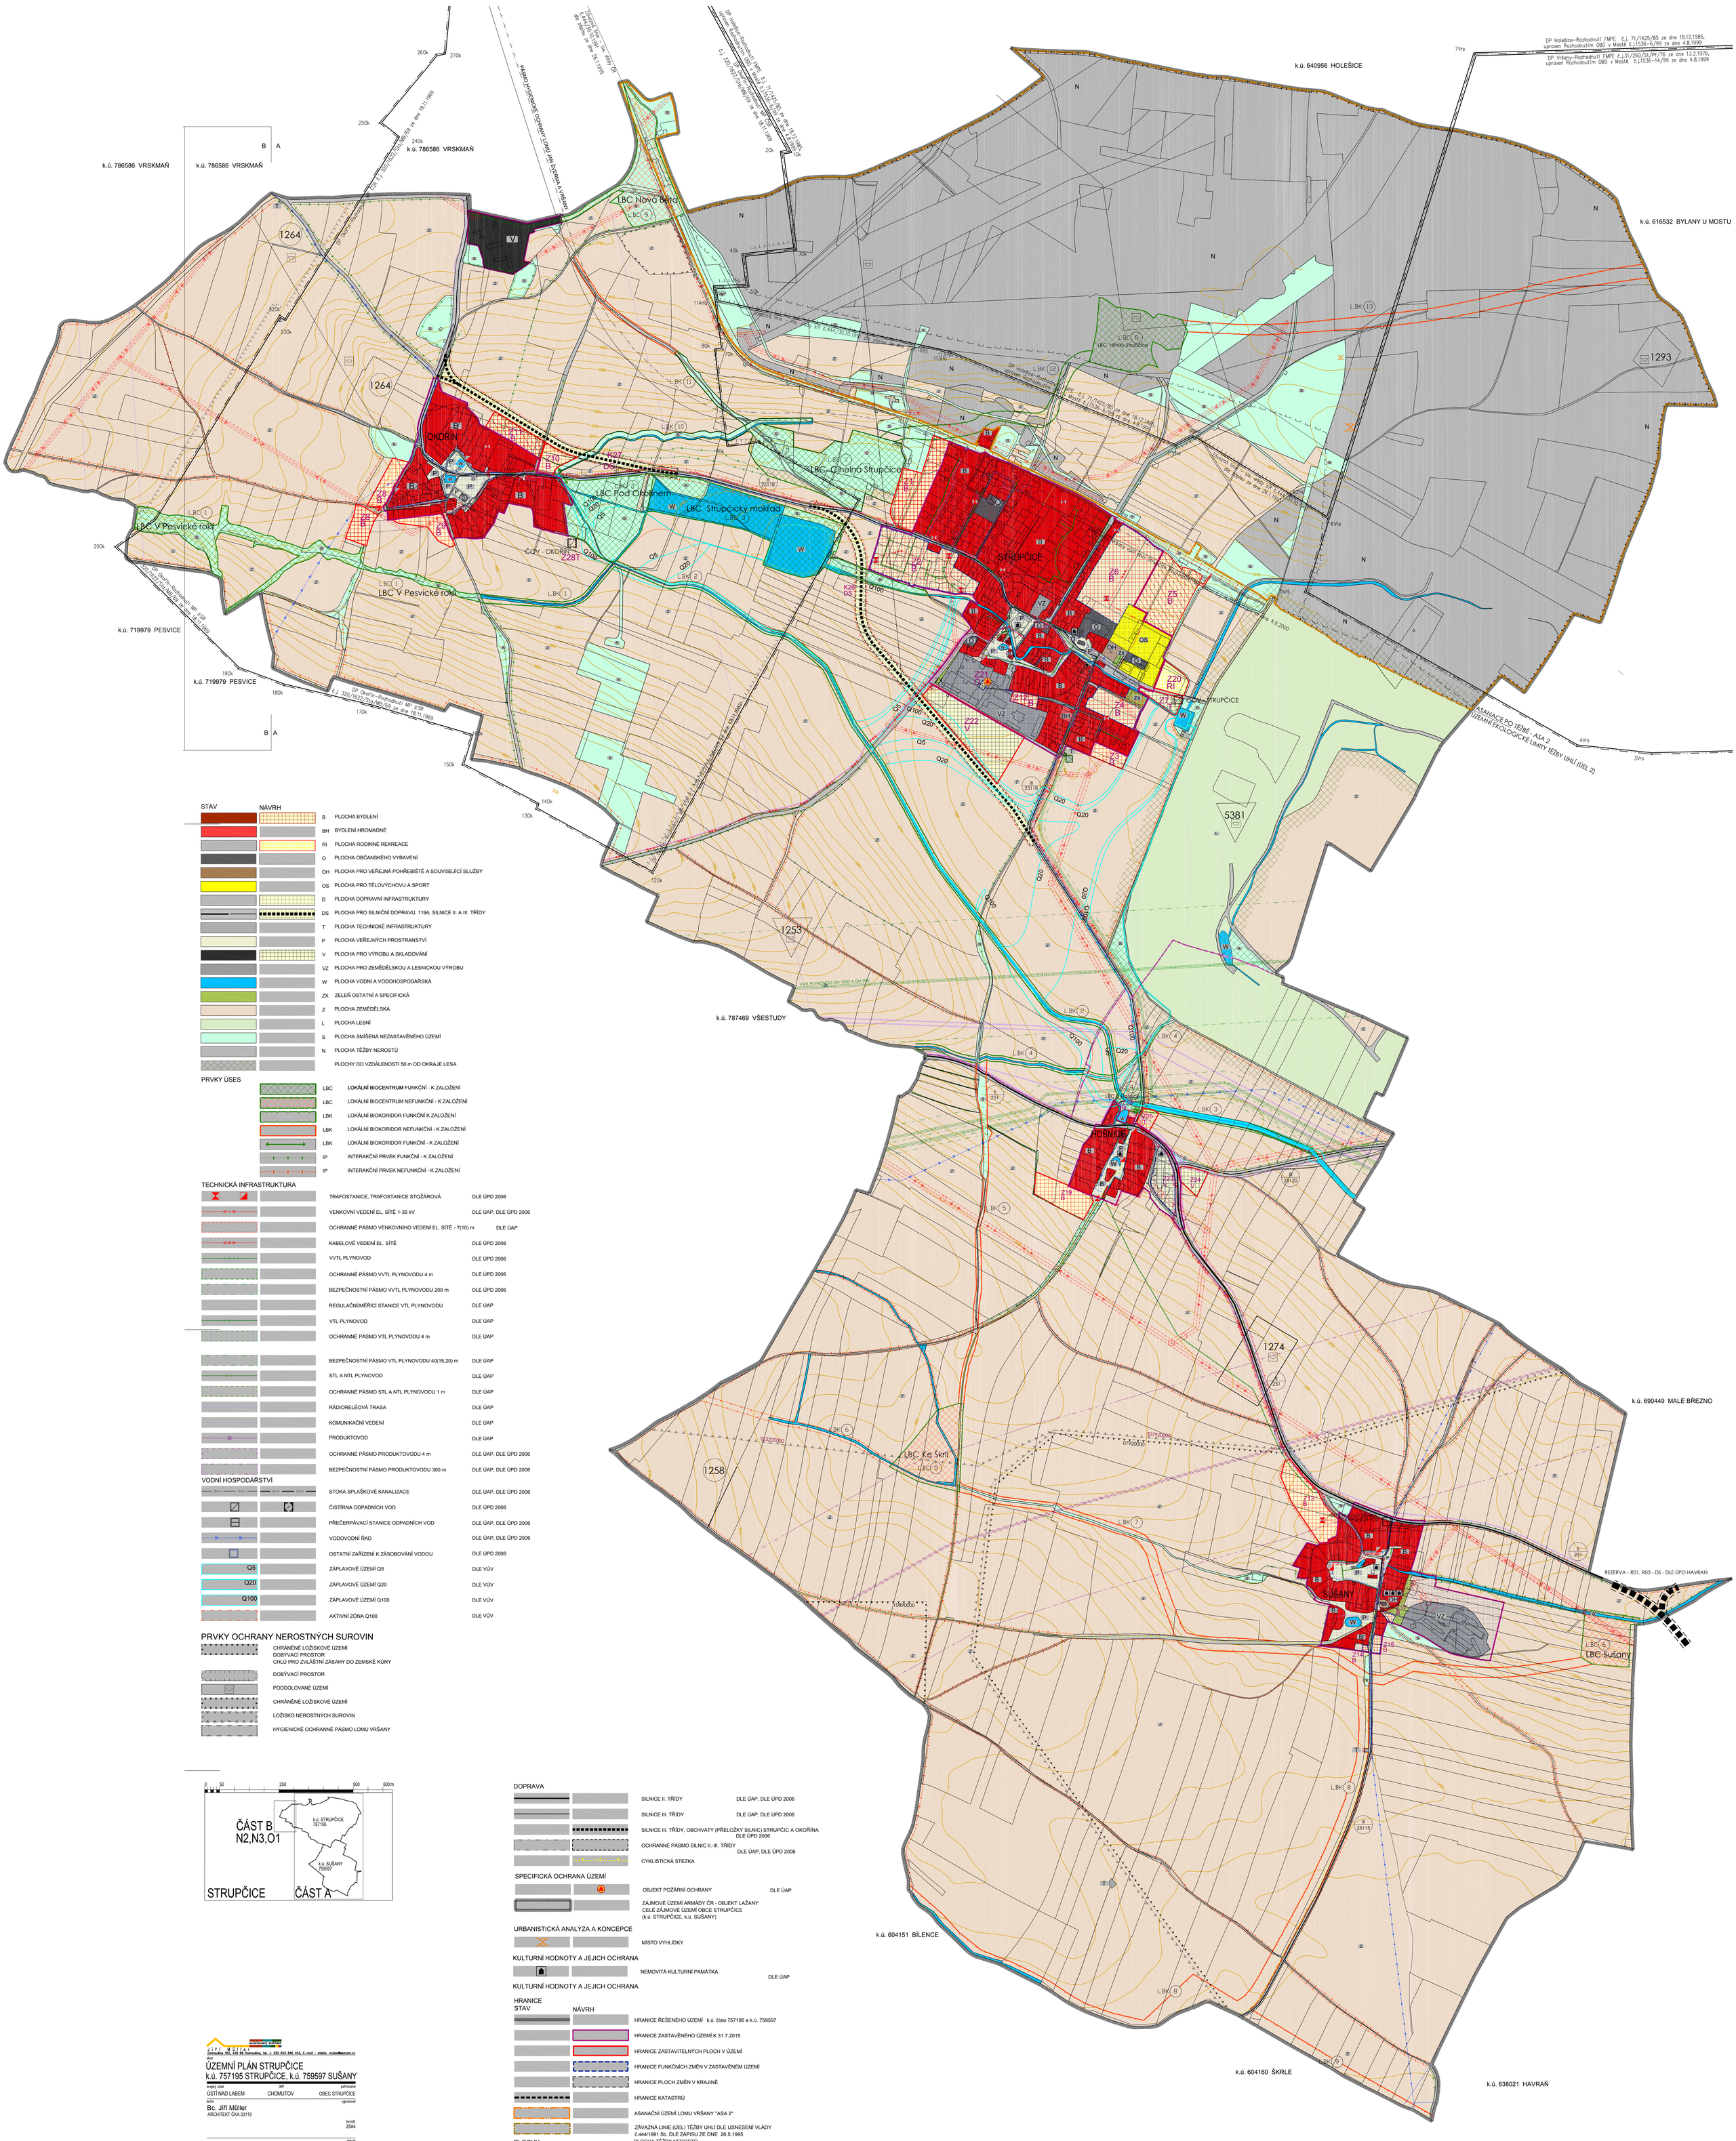

Jiří Müller
Domoušice 162, CZ 66 Domoušice, tel. + 420 603 846 453, E-mail : atelier. muller@seznam.cz

akce
ÚZEMNÍ PLÁN STRUPČICE
k.ú. 757195 STRUPČICE, k.ú. 759597 SUŠANY

krajský úřad	OÚP	pořizovatel
ÚSTÍ NAD LABEM	CHOMUTOV	OBEC STRUPČICE

autor: Bc. Jiří Müller, ARCHITEKT ČKA 03119
zpracoval
formát: 25A4
datum: leden 2022

stupeň: NÁVRH ÚZEMNÍHO PLÁNU

otisk: O1 KOORDINAČNÍ VÝKRES - A
měřítko: 1 : 5000