


ÚZEMNÍ PLÁN DROUŽKOVICE

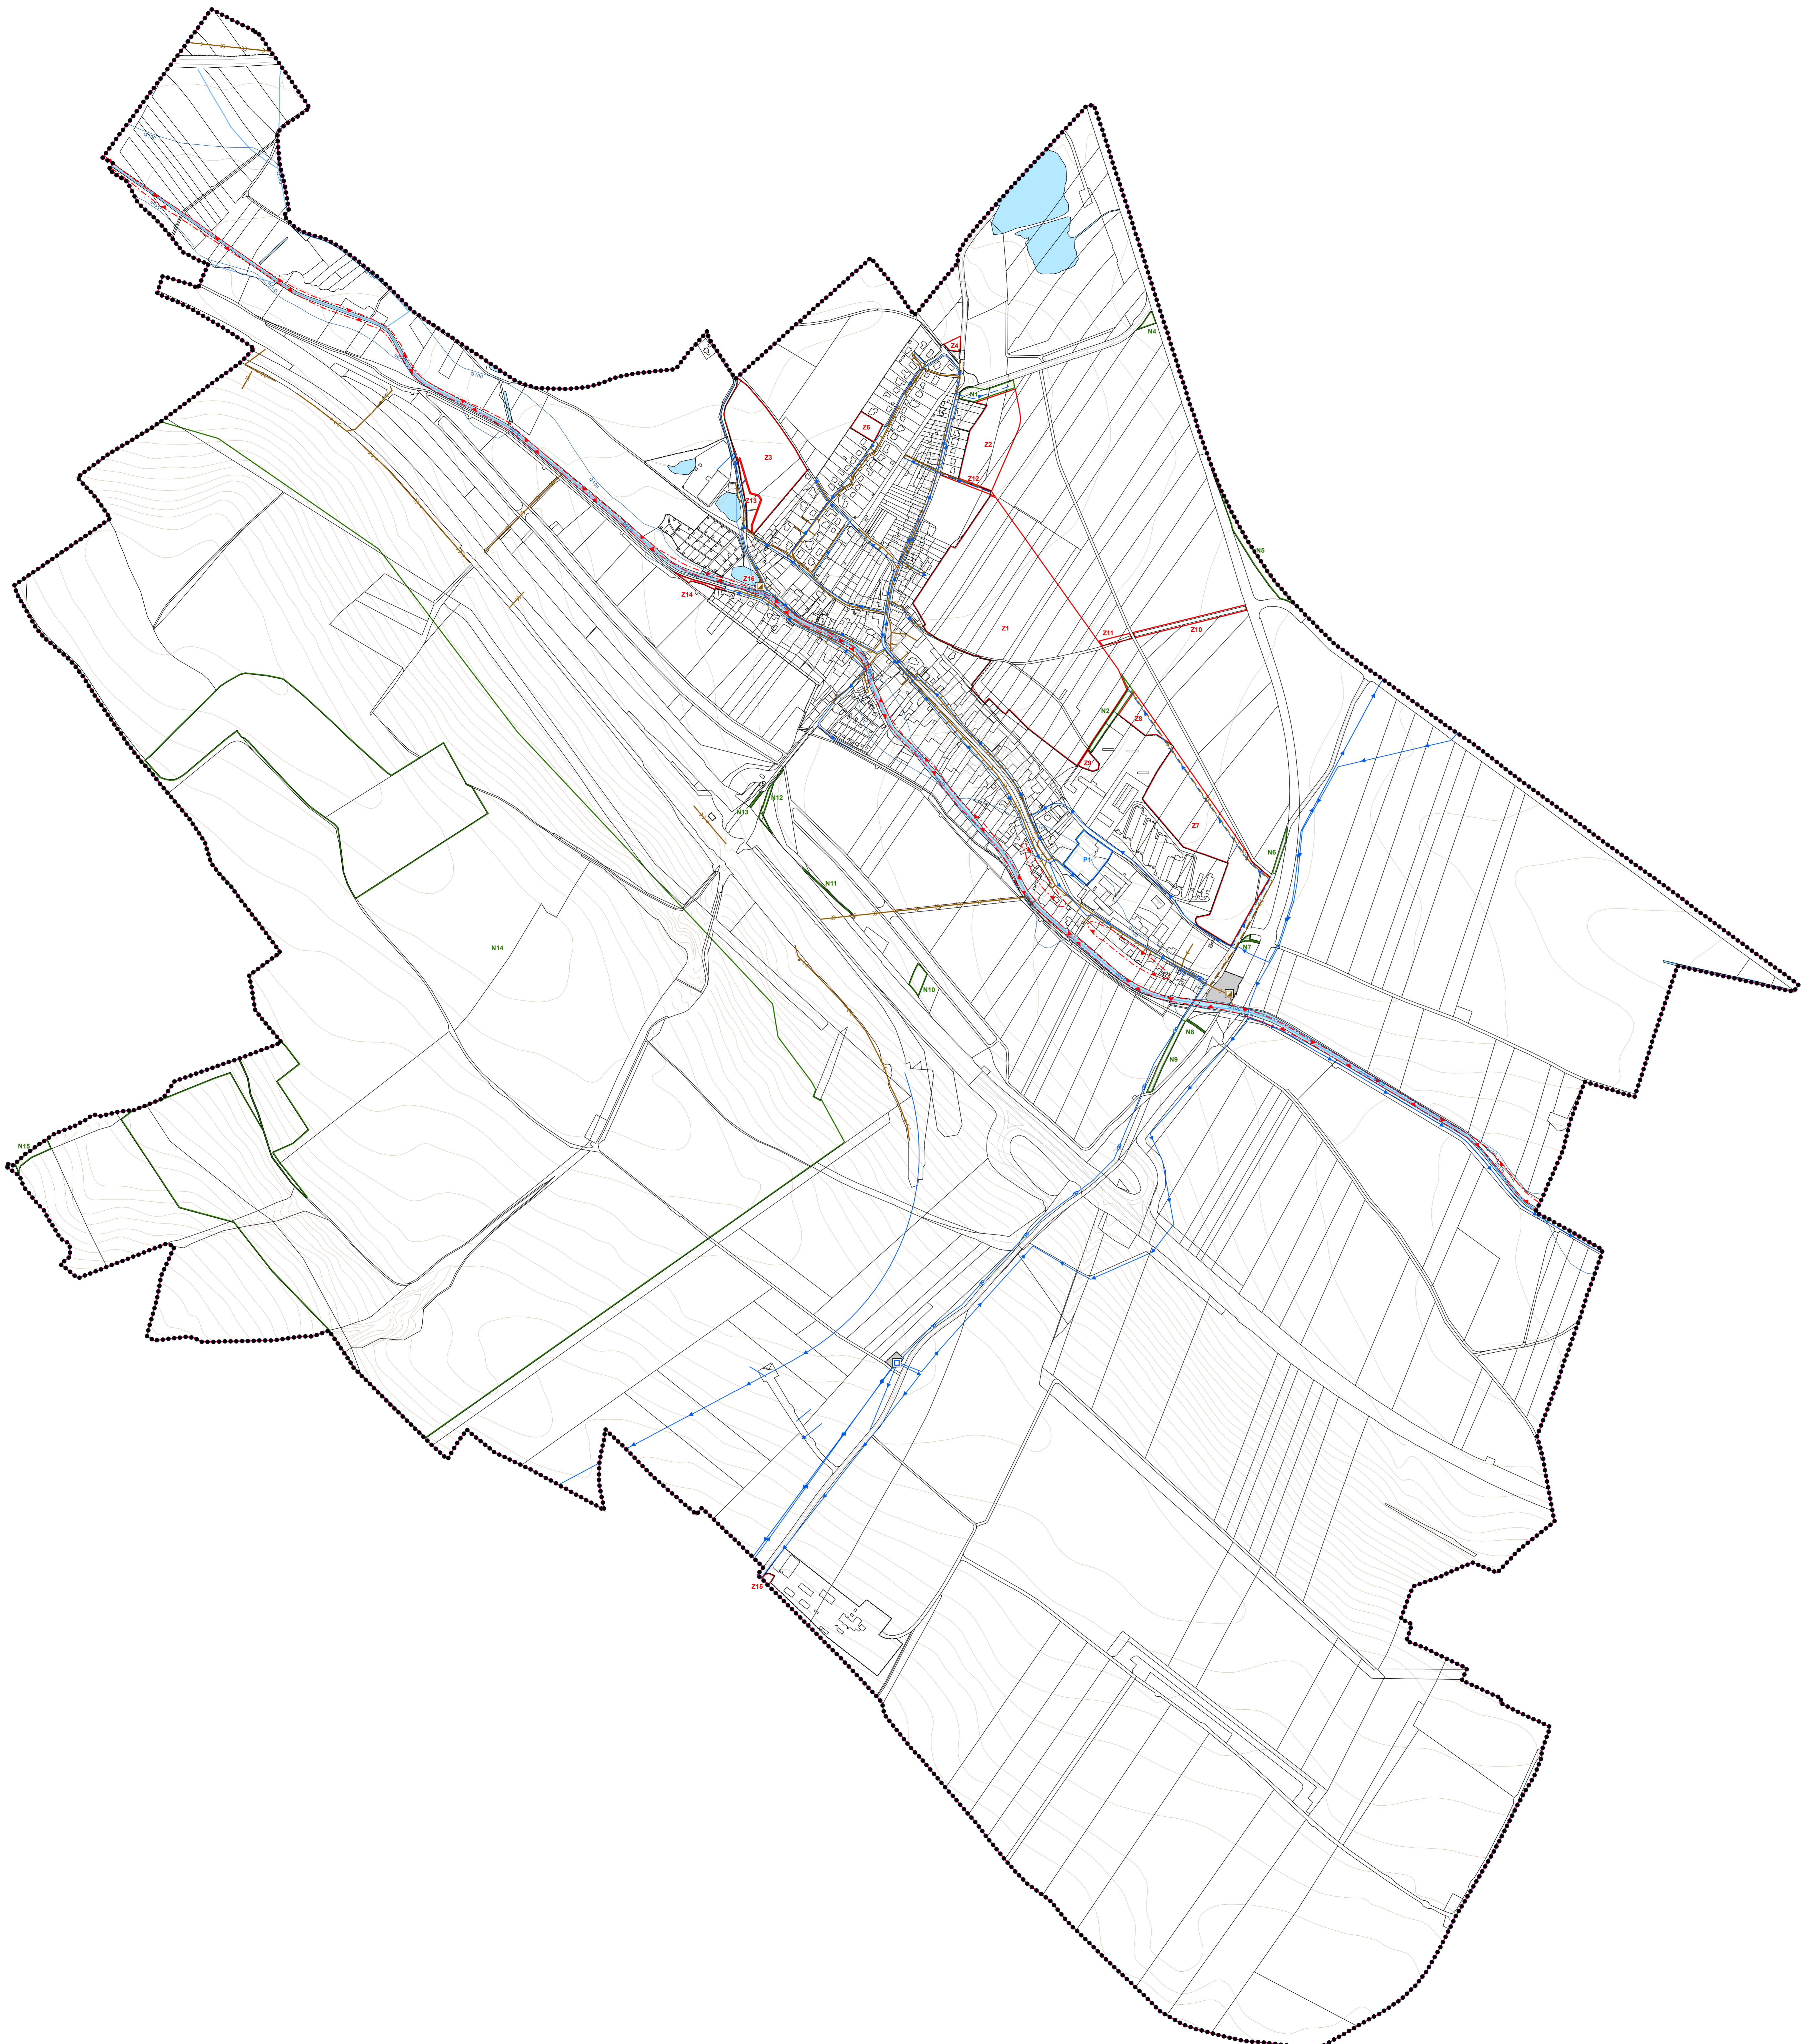

Legenda

ZÁKLADNÍ INFORMACE

- | | | |
|------|-------|---|
| stav | návrh | |
| | | hranice řešeného území |
| | | hranice obce, hranice katastrálního území |
| | | hranice zastavěného území k 1.2.2019 |
| | Z1 | zastavitelná plocha |
| | P1 | plocha přestavby |
| | N1 | plochy změn v nezastavěném území |

ZÁSOBOVÁNÍ VODOU

- | | |
|--|-------------------------------------|
| | ostatní zařízení k zásobování vodou |
| | vodovodní řád |
| | katodová ochrana vodovodu |

ODKANALIZOVÁNÍ

- | | |
|--|------------------------------|
| | ČOV - čistírna odpadních vod |
| | kanalizační stoka |

VODOHOSPODÁŘSKÉ LIMITY

- | | |
|--|---|
| | záplavové území s periodicitou 100 let |
| | aktivní zóna záplavového území |
| | útlar povrchových vod tekoucích odvodnění |
| | plocha vodní a vodohospodářská |

PLOCHY TECHNICKÉ INFRASTRUKTURY

- | | | |
|--|--|---------------------------------|
| | | plocha technické infrastruktury |
|--|--|---------------------------------|

ZÁZNAM O ÚČINNOSTI

OZNAČENÍ SPRÁVNÍHO ORGÁNU, KTERÝ ÚZEMNÍ PLÁN DROUŽKOVICE VYDAL

Zastupitelstvo obce Droužkovice

DATUM NABÝTÍ ÚČINNOSTI ÚZEMNÍHO PLÁNU DROUŽKOVICE

JMÉNO A PŘÍJMÉNĚ, FUNKCE OPRAVNĚNÉ ÚŘEDNÍ OSOBY POŘIZOVATELE
 Martina Valešová, referent Odboru rozvoje a investic Magistrátu města Chomutova
 OTISK ÚŘEDNÍHO RAZÍTKA A PODPIS OPRAVNĚNÉ ÚŘEDNÍ OSOBY POŘIZOVATELE

podpis

Územní plán Droužkovice byl spolufinancován z prostředků
 Ministerstva pro místní rozvoj

C			
B			
A			
oslovení	anoba	datum	podpis
ved. proj.	projektant	krešlil	SM-Projekt spol. s r.o. Břevenská 2306 430 03 Chomutov IČ: 2549741
	ing. Arch. Jaroslav Pachner		
investor	Obec Droužkovice, Rudé Armády 80, 433 04 Droužkovice		
Územní plán Droužkovice Zásobování vodou, odkanalizování	datum	1/2020	
	č. zak.	12-17	
	formát	24x A4	
	stupeň	ÚP	
	měřítko	1:500	č. výkresu
			06