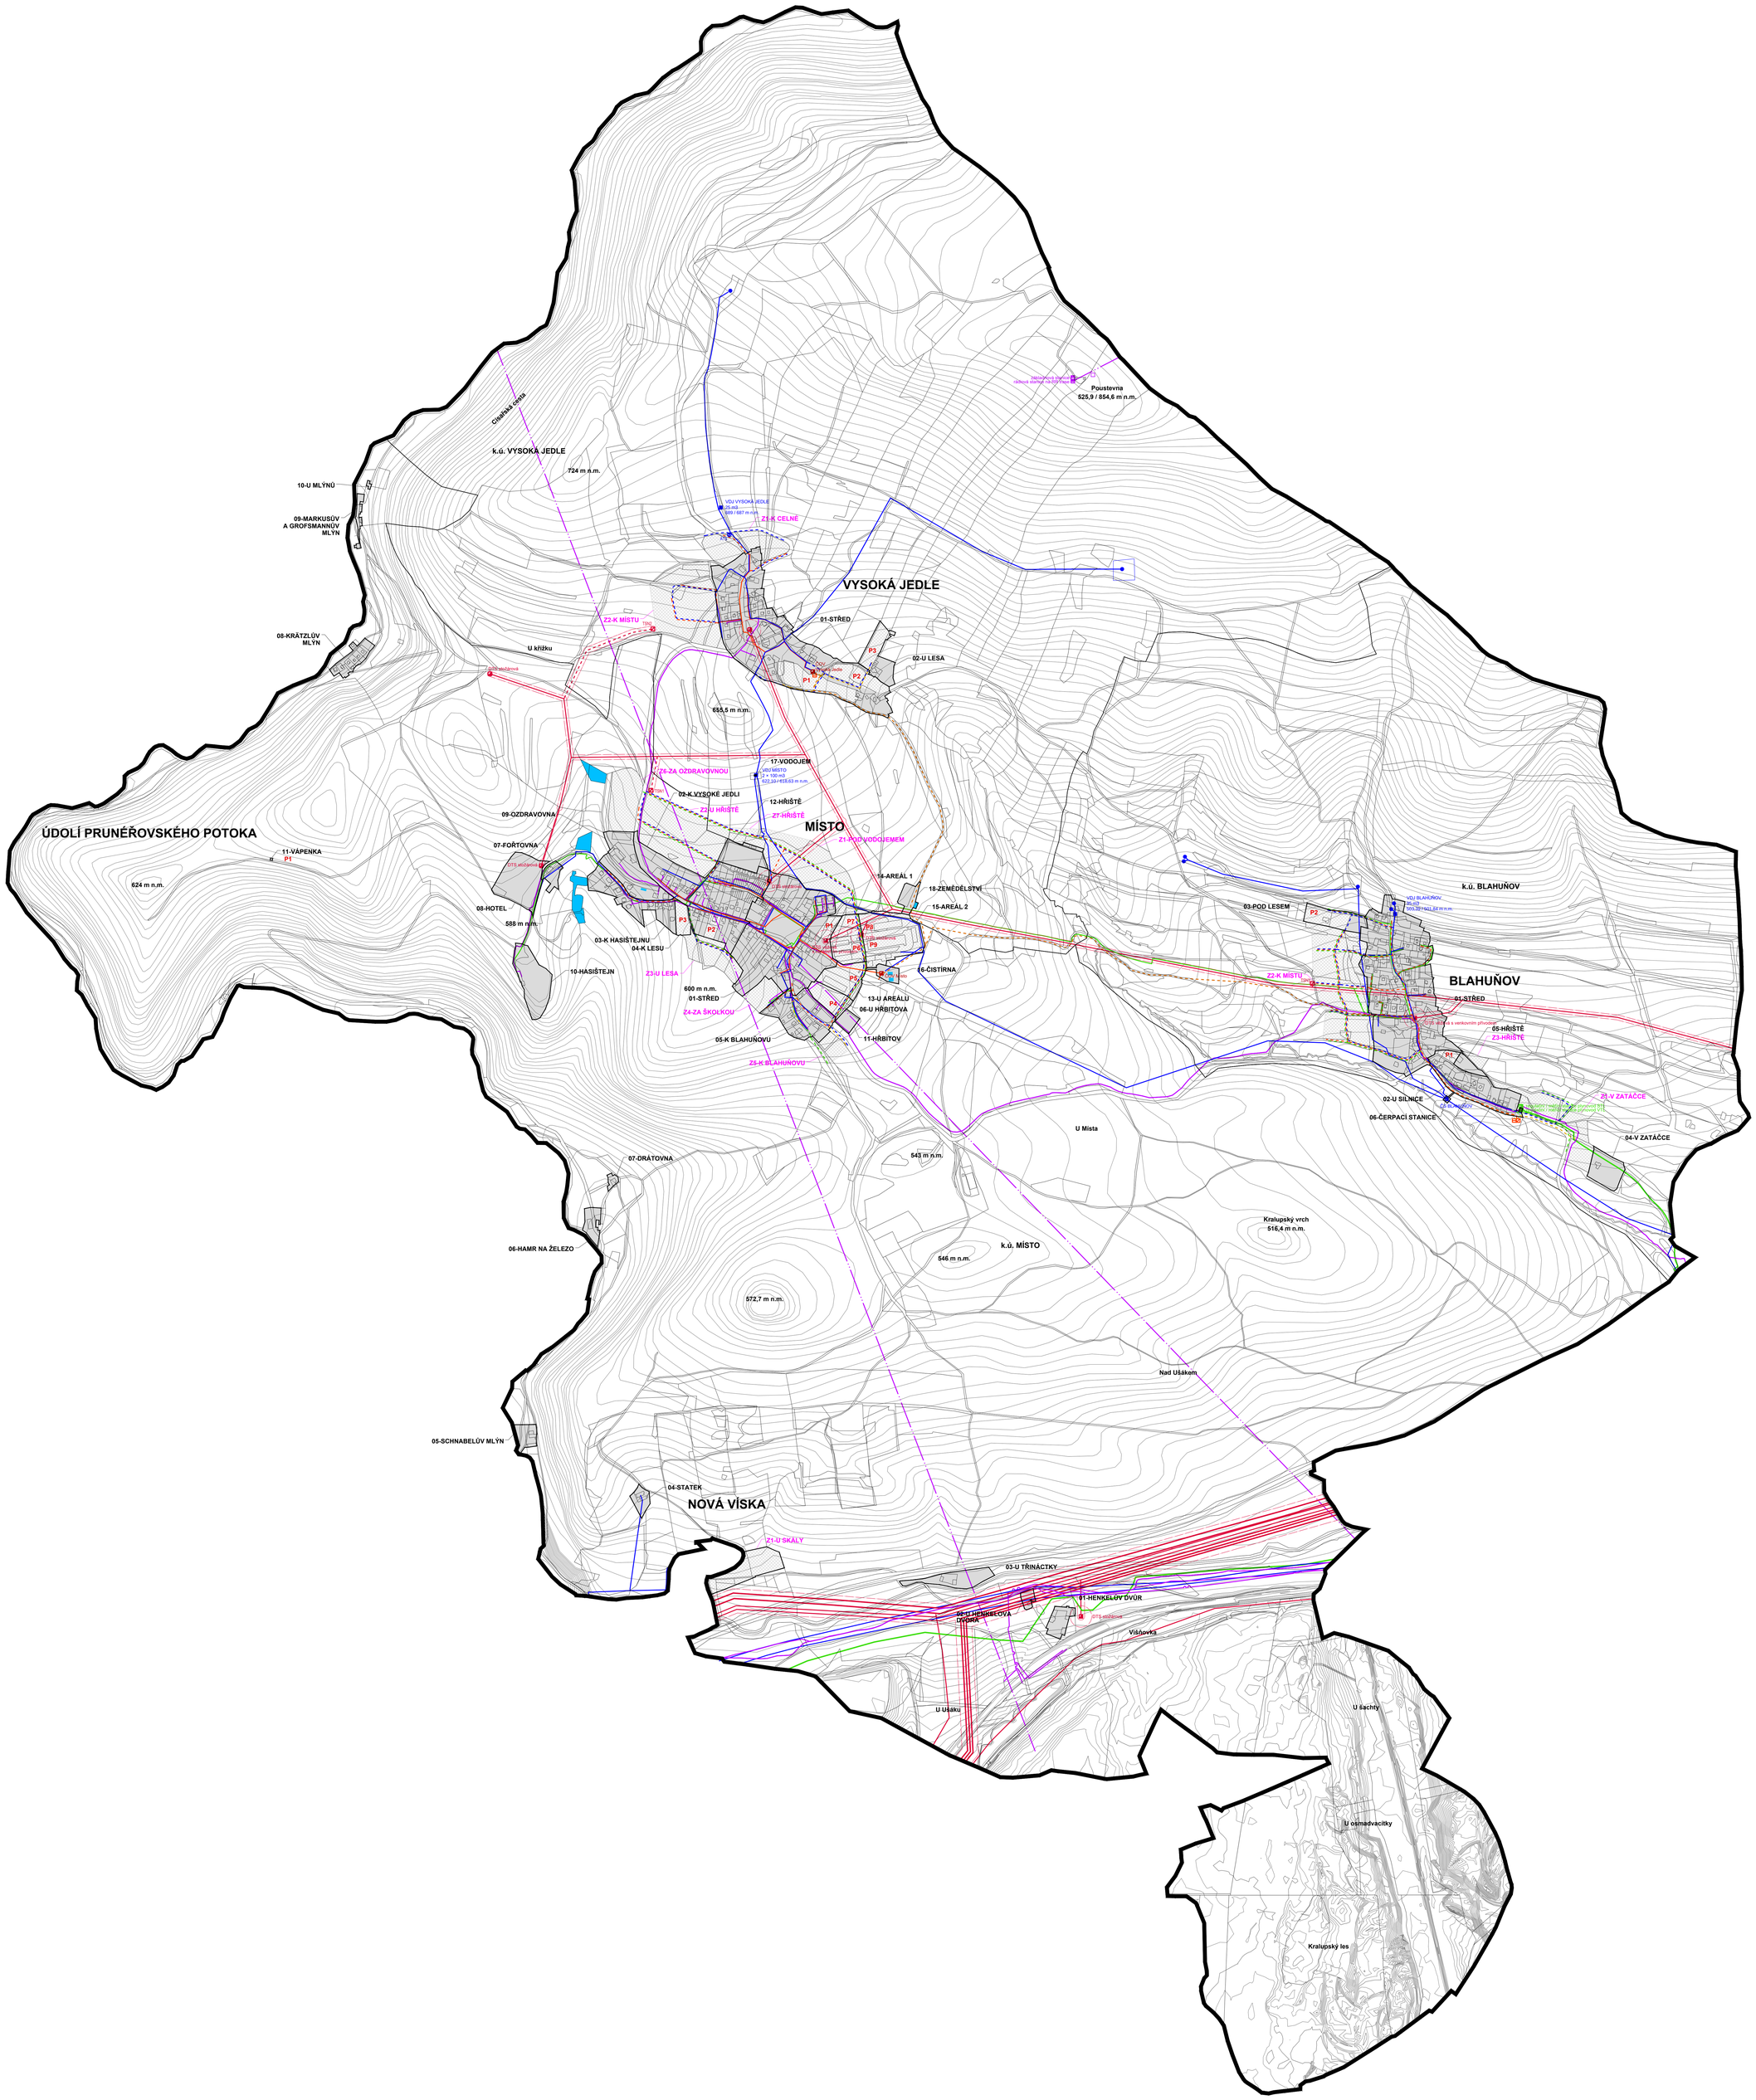

50 100 m

MAPOVÝ PODKLAD:

- hranice katastrálních území
- hranice parcel katastru nemovitostí
- vrstevnice ZM 10
- U křížku místní názvy v krajině
- MÍSTO místní názvy v sídlech

ZÁKLADNÍ ČLENĚNÍ ÚZEMÍ:

- hranice řešeného území
- hranice lokalit
- P1 označení ploch přestavby
- Z1 označení zastavitelných území (plochy)
- 01-STŘED označení lokalit
- zastavěné plochy
- zastavitelné plochy

VEŘEJNÁ TECHNICKÁ INFRASTRUKTURA:

stav: návrh

vodní hospodářství:

- místní vodovod
- zdroj přírodní pitné vody
- čerpací stanice vodárenská na vodovodním řadu
- vodojem
- stoka splašková kanalizace
- stoka splašková kanalizace tlaková (vyžádán územní rozhodnutí)
- stoka splašková kanalizace tlaková
- dešťová odvodnění
- ČOV – čistírna odpadních vod
- ČSOV - čerpací stanice odpadních vod
- vodní nádrž

energetika:

- venkovní vedení elektrické sítě VVN 110 kV
- venkovní vedení elektrické sítě VN 1-35 kV
- DTS stožárová
- DTS věžová s venkovním přívodem
- plynovod VTL
- plynovod STL
- regulační / měřicí stanice STL
- regulační / měřicí stanice VTL
- kabel katodové ochrany
- ruštený plynovod STL

spoje:

- rádiorelé trasa
- dálkový telekomunikační kabel
- komunikační vedení
- radiová stanice na R/R trase
- základnová stanice
- blíže neurčená komunikační zařízení

limity technické infrastruktury

- ochranné pásmo vodního zdroje
- OP elektrické stanice
- OP vedení elektrické sítě
- BP obalečku na plynovodní síti

Poznámka: OP = ochranné pásmo
BP = bezpečnostní pásmo

ZAKÁZKA:

ÚZEMNÍ PLÁN MÍSTO

KLIENT - OBJEDNATEL:

Obec Místo
Místo 81, 431 58 Místo
IČ: 00262048
Bc. Miroslav Bělský, starosta a určený zastupitel
telefon: 474 658 197, 728 855 586
email: obecmisto@seznam.cz

POŘIZOVATEL:

Magistrát města Chomutova
Odbor rozvoje a investic, Úsek územního plánování
Náměstí 1. máje 1, 430 28 Chomutov
Ing. Petr Kučírek, pořizovatel
telefon: 474 637 423
email: p.kucirek@chomutov-mesto.cz

ARCHITEKT - ZHOTOVITEL:

Ing.arch. Rudolf Wiszczor
autorizovaný architekt ČKA 3633
IČ: 86764594
R E G I O N S T U D I O
Náměstí Dr.Beneše 1321/15
430 01 Chomutov
email: studio@regionstudio.eu
www.regionstudio.eu
hlavní architekt: Ing.arch. Rudolf Wiszczor
telefon: 773 684 771
zástupce hlavního architekta: MgA. Pavla Wiszczorová
telefon: 777 775 784
spolupracovali:
Ing. Petr Hedlička, ČKAIT 0401000
RNDr. Jana Borišová, ČKA 2875

ČÍSLO ZAKÁZKY:
030-M0ST

DATUM:
06/2020

FÁZE ZAKÁZKY:
NÁVRH

MĚŘÍTKO:
1:5000

FORMÁT:
1189x1189 mm

ČÍSLO:
05

NÁZEV:
KONCEPCE VEŘEJNÉ INFRASTRUKTURY
TECHNICKÁ INFRASTRUKTURA