


ÚDLICE


ÚZEMNÍ PLÁN OBCE

Úplné znění po změně č. 2

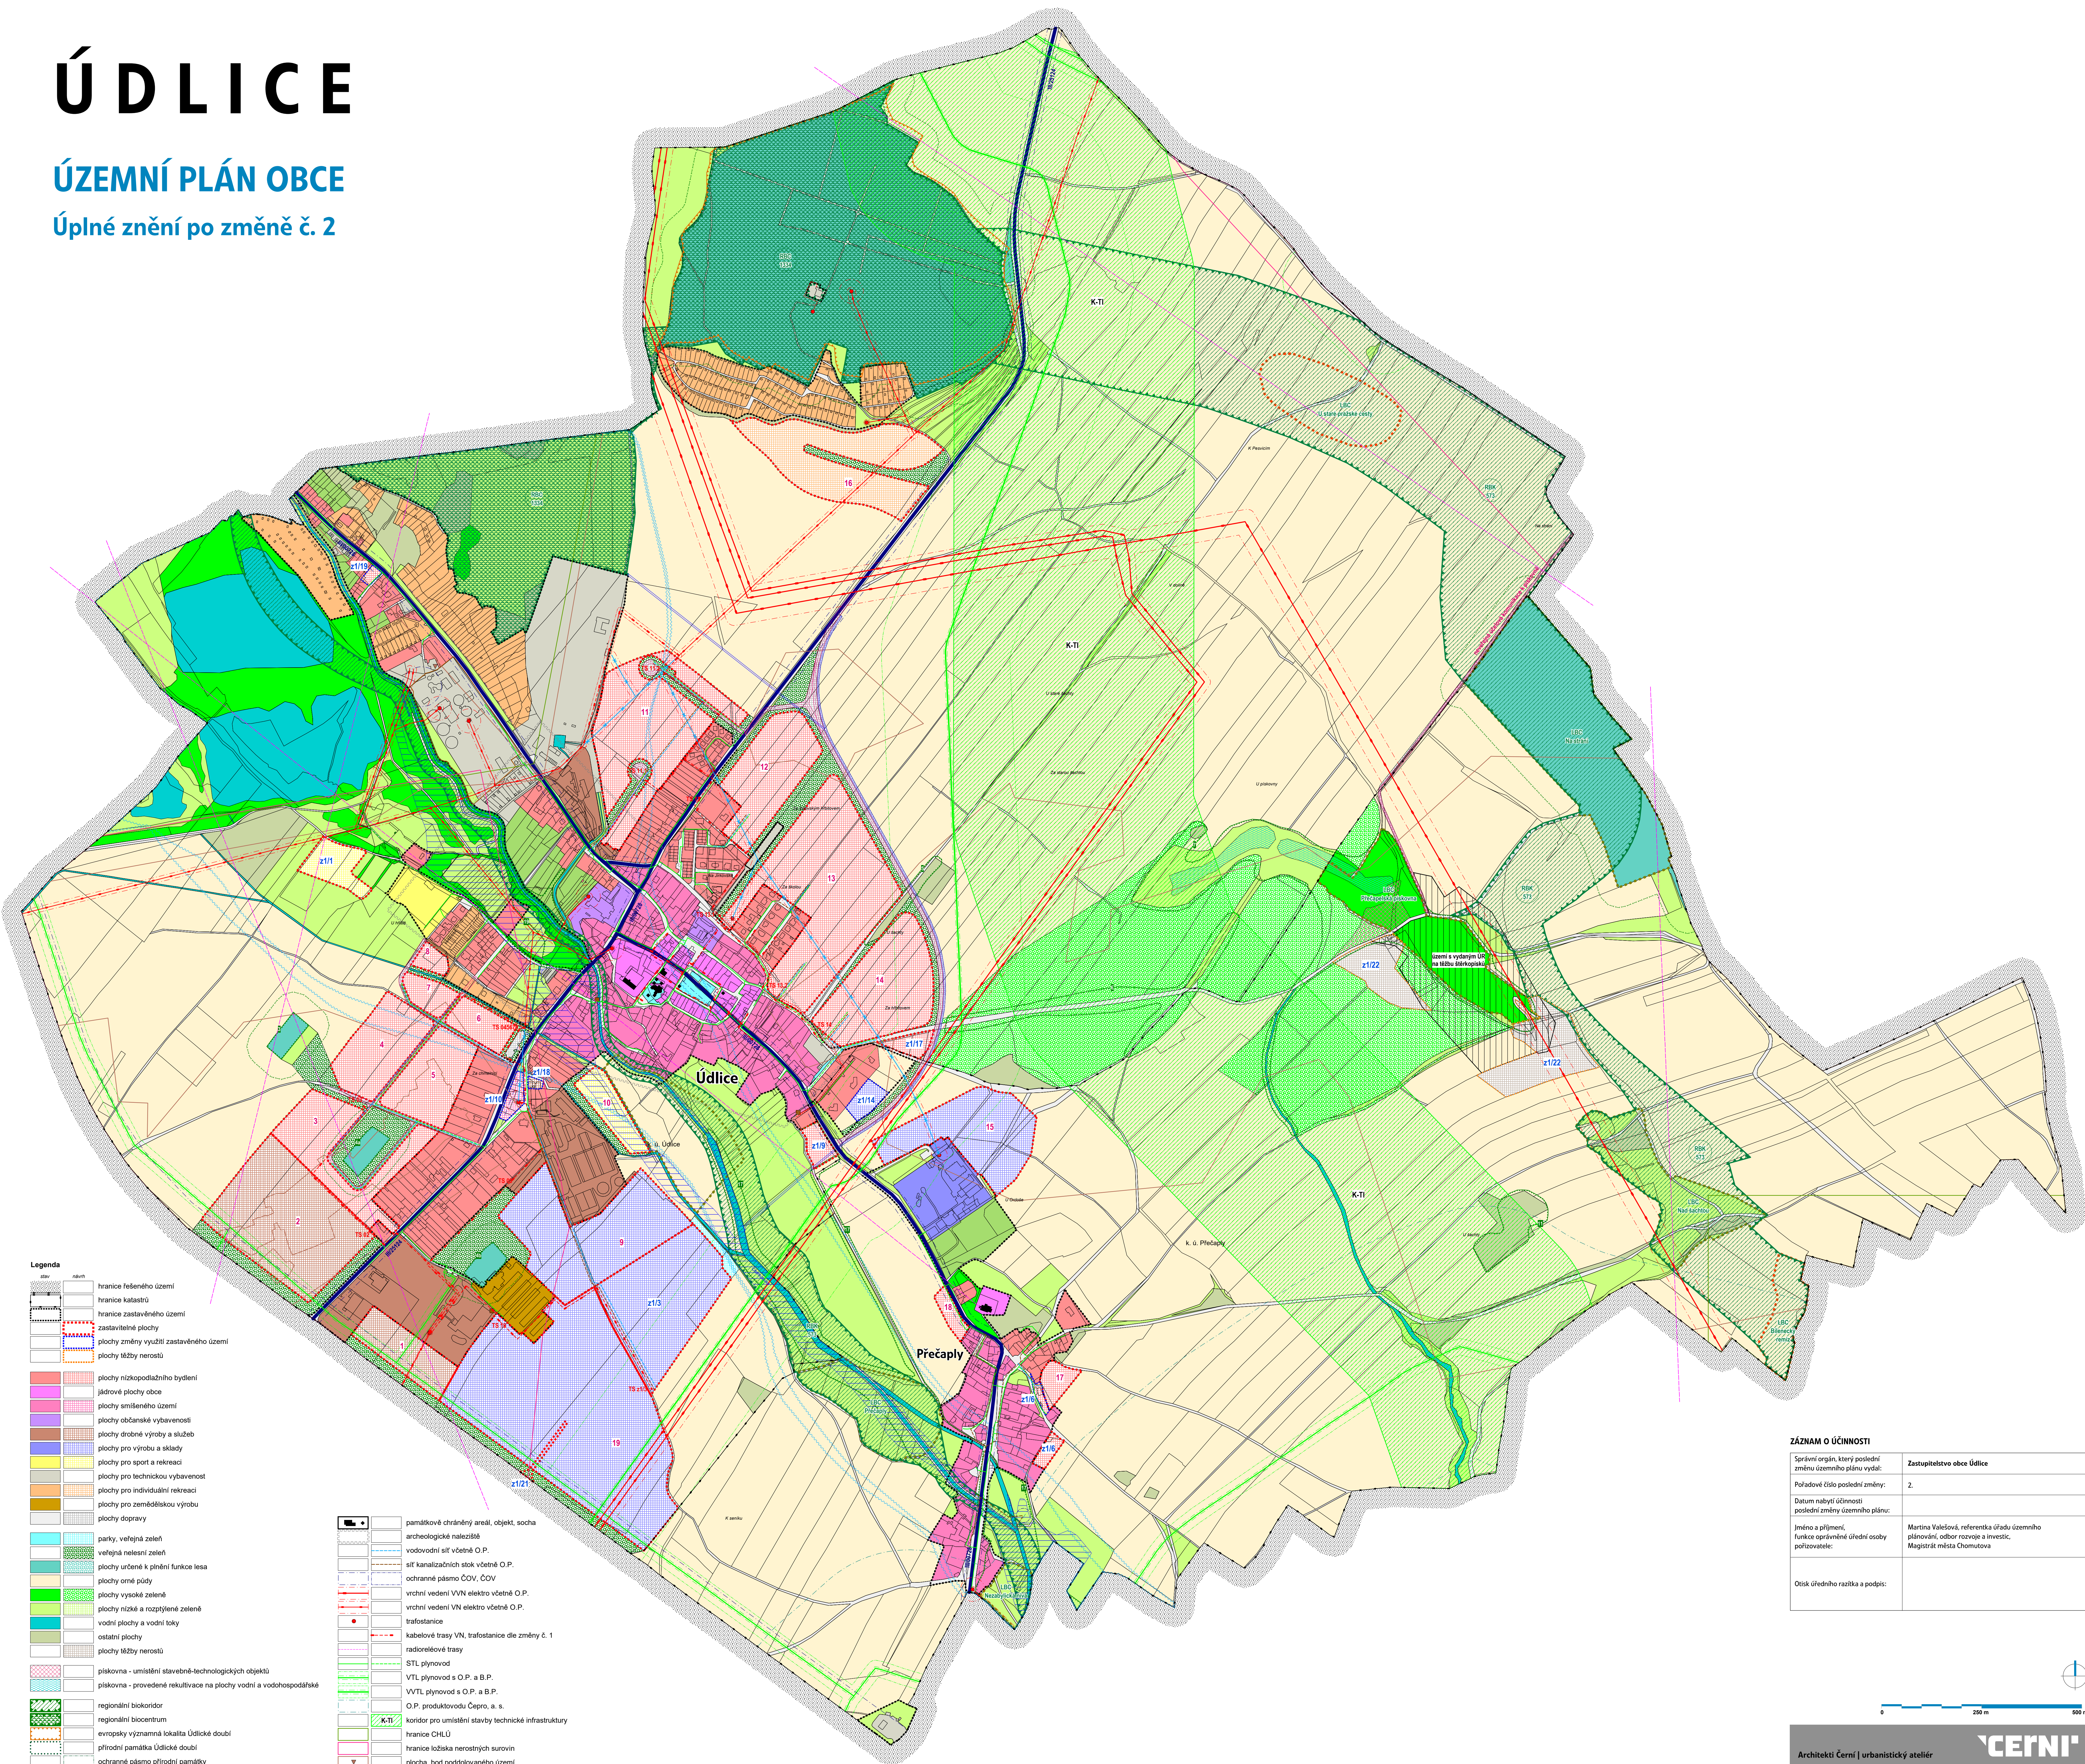

- Legenda**
- hranice řešeného území
 - hranice katastrů
 - hranice zastavěného území
 - zastavěné plochy
 - plochy změny využití zastavěného území
 - plochy lážby nerostů
 - plochy nízkopodlažního bydlení
 - jádrové plochy obce
 - plochy smíšeného území
 - plochy občanské vybavenosti
 - plochy drobné výroby a služeb
 - plochy pro výrobu a sklady
 - plochy pro sport a rekreaci
 - plochy pro technickou vybavenost
 - plochy pro individuální rekreaci
 - plochy pro zemědělskou výrobu
 - plochy dopravy
 - parky, veřejná zeleň
 - veřejná nelesní zeleň
 - plochy určené k plnění funkce lesa
 - plochy orné půdy
 - plochy vysoké zeleně
 - plochy nízké a rozptýlené zeleně
 - vodní plochy a vodní toky
 - ostatní plochy
 - plochy lážby nerostů
 - piškovna - umístění stavebně-technologických objektů
 - piškovna - provedené rekultivace na plochy vodní a vodohospodářské
 - regionální biokoridor
 - regionální biocentrum
 - evropsky významná lokalita Údlické douby
 - přírodní památka Údlické douby
 - ochranné pásmo přírodní památky
 - významný krajinný prvek
 - ochranné pásmo lesa
 - lokální biocentrum funkční
 - lokální biocentrum k vymezení
 - památkově chráněný areál, objekt, socha
 - archeologické naleziště
 - vodovodní síť včetně O.P.
 - síť kanalizačních stok včetně O.P.
 - ochranné pásmo ČOV, ČOV
 - vrchní vedení VVN elektro včetně O.P.
 - vrchní vedení VN elektro včetně O.P.
 - trafostanice
 - kabelové trasy VN, trafostanice dle změny č. 1
 - radioreléové trasy
 - STL plynovod
 - VTL plynovod s O.P. a B.P.
 - VVTL plynovod s O.P. a B.P.
 - O.P. produktovodu Čepro, a. s.
 - K-TI koridor pro umístění stavby technické infrastruktury
 - hranice CHLÚ
 - hranice ložiska nerostných surovin
 - plocha, bod poddolovaného území
 - ložiska štrkoplásky
 - sílnice III. třídy s O.P.
 - O.P. sílnice I. třídy
 - místní a účelové komunikace
 - aktivní zóna záplavového území Q100
 - povodně pod vodními díly
 - odvodňovací příkop

ZÁZNAM O ÚČINNOSTI	
Správní orgán, který poslední změnu územního plánu vydal:	Zastupitelstvo obce Údlice
Poradové číslo poslední změny:	2.
Datum nabytí účinnosti poslední změny územního plánu:	
Jméno a příjmení, funkce oprávněné úřední osoby pořizovatele:	Martina Valetková, referentka úřadu územního plánování, odbor rozvoje a investic, Magistrát města Chomutova
Otisk úředního razítka a podpis:	

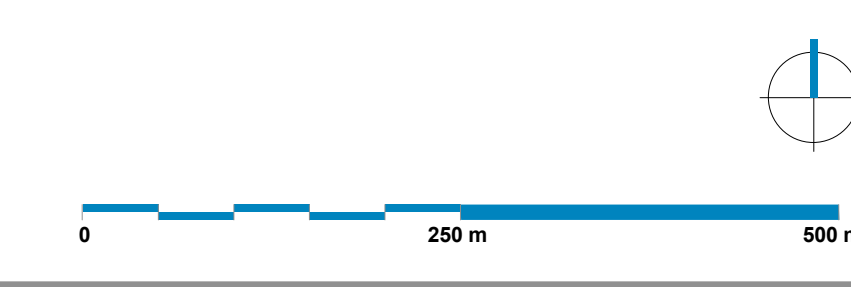

Architekti Černí | urbanistický ateliér

OBCE: Údlice
MĚSTO: Údlice, Přečaply
PROJEKTANT: Mgr. Ing. arch. Zdeněk Černý
VYKONAVATEL: Ing. arch. Hana Černá
DATUM: srpen 2019
MĚŘITKO: 1:5 000
STRANA: 1 z 34

ÚZEMNÍ PLÁN OBCE ÚDLICE
Úplné znění po změně č. 2
Hlavní výkres