


# ÚDLICE


## ÚZEMNÍ PLÁN OBCE

Úplné znění po změně č. 2

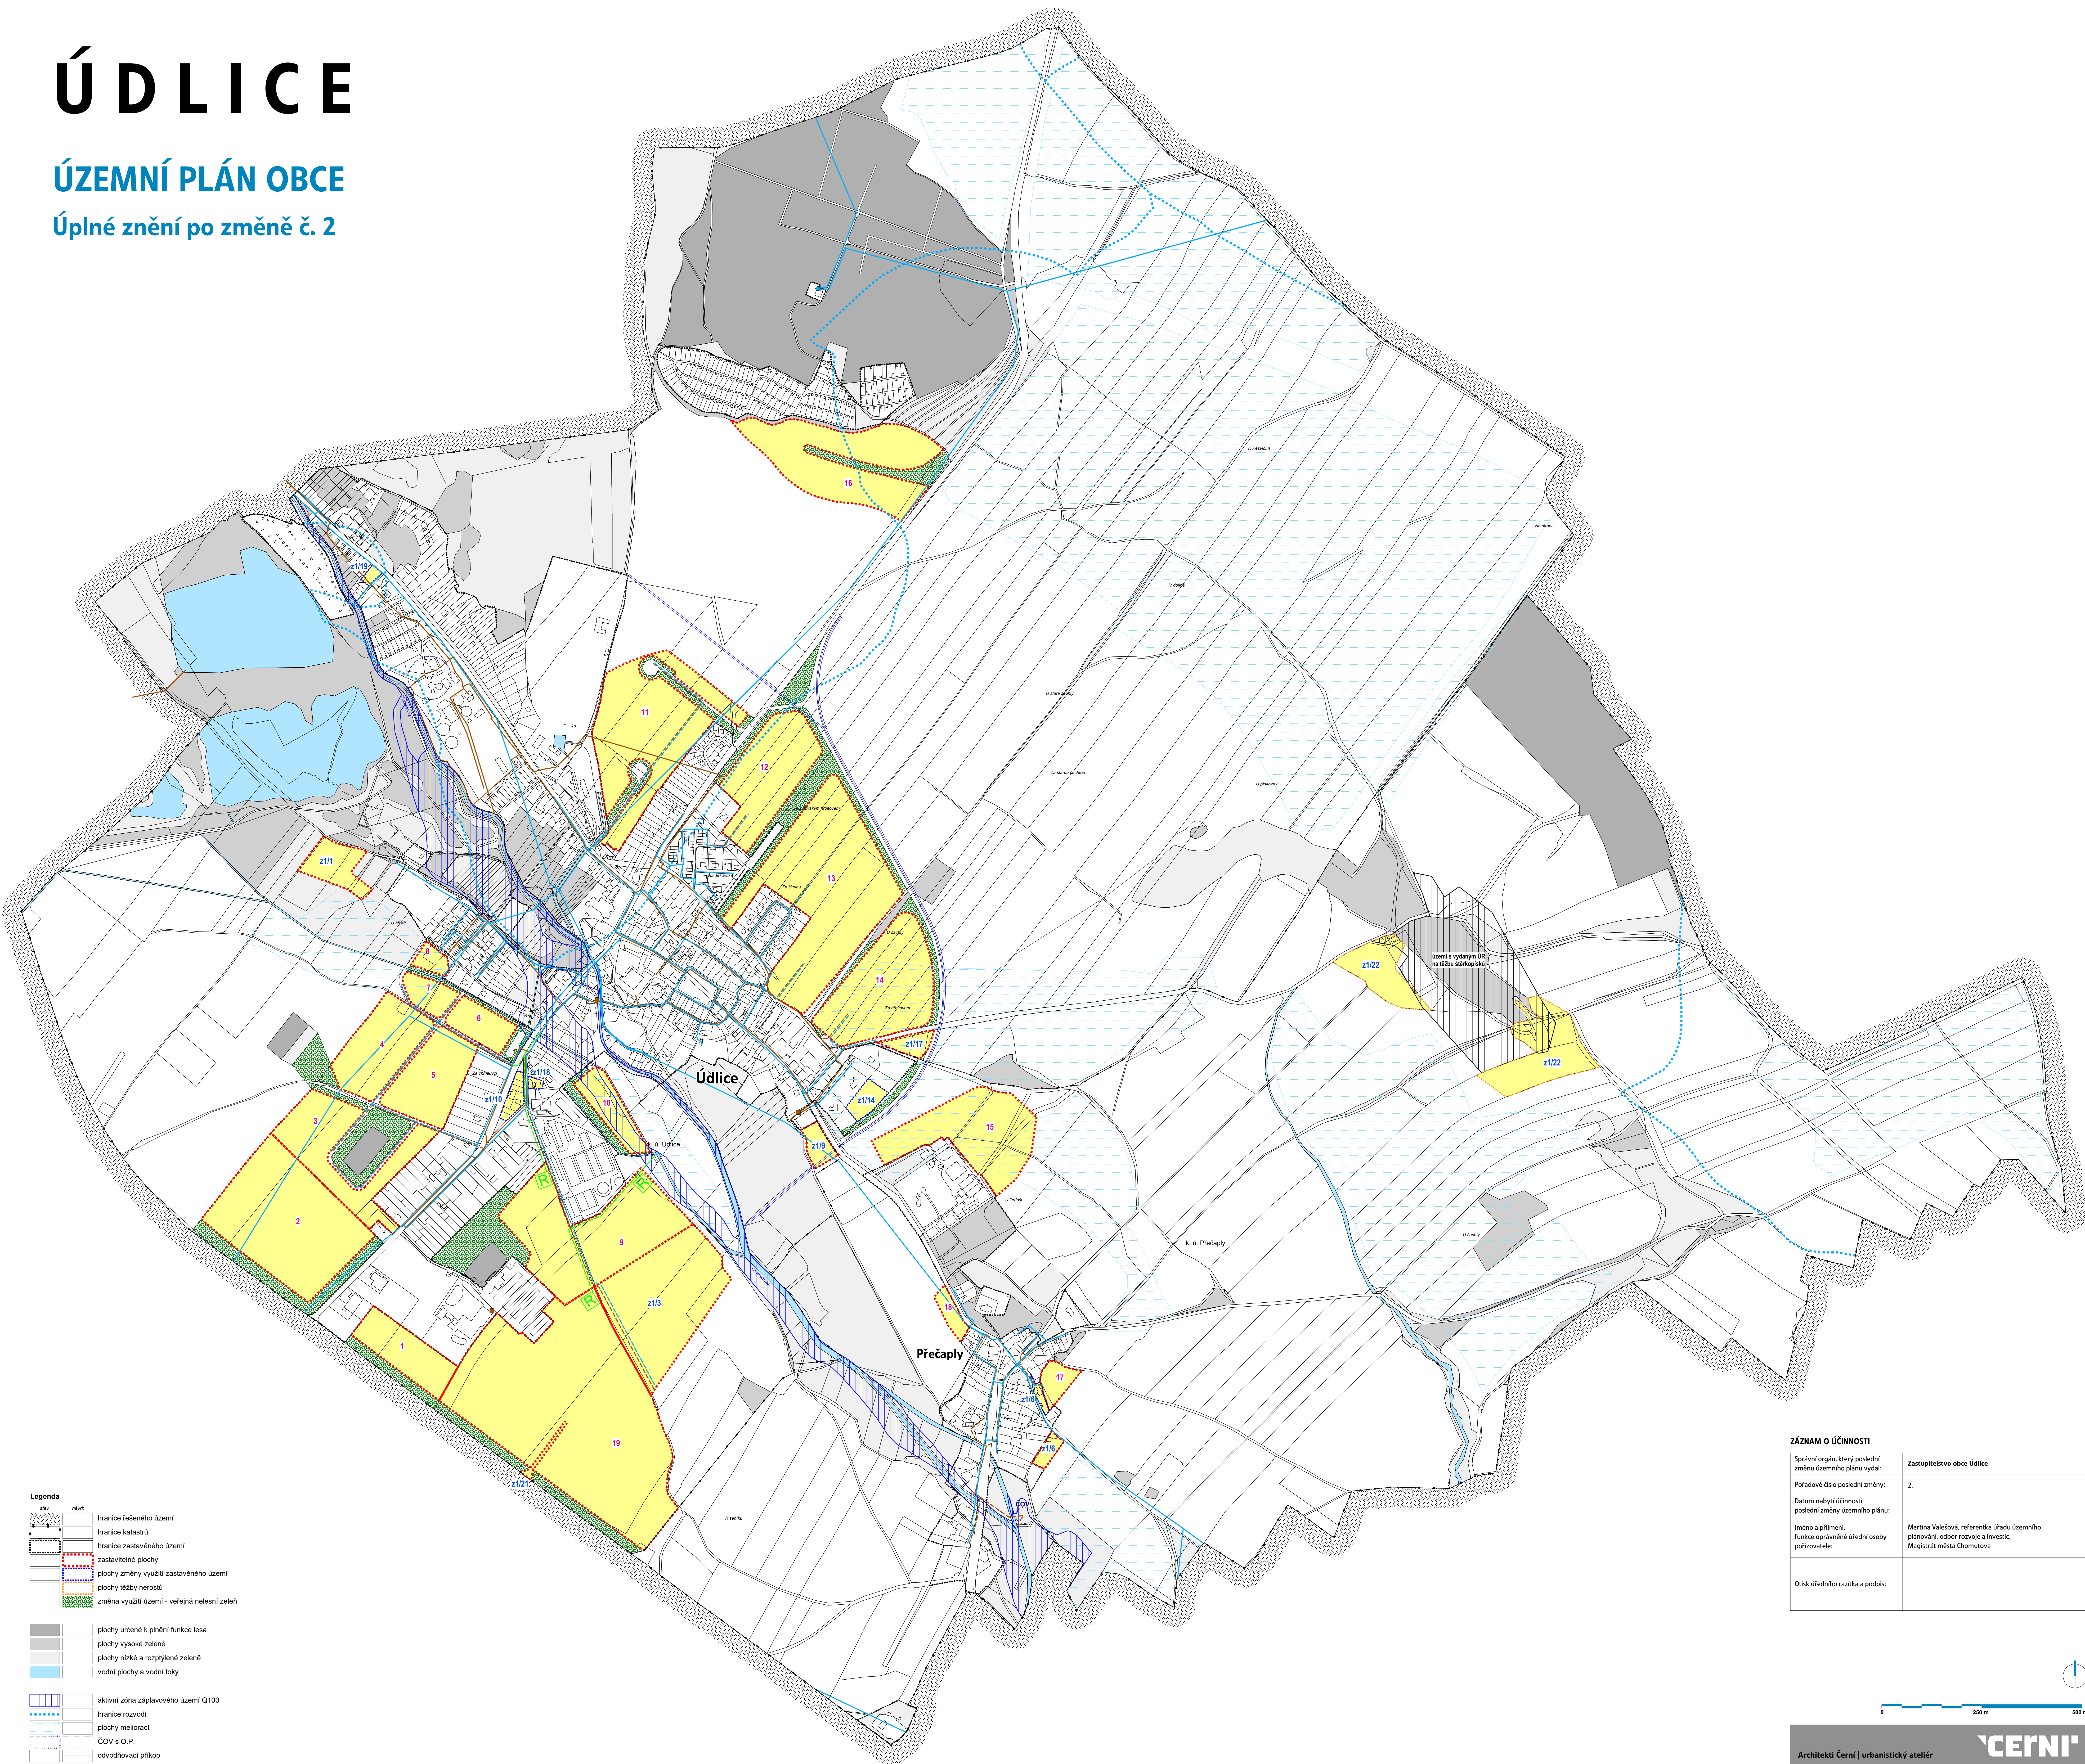

- Legenda**
- hranice řešeného území
  - hranice katastrů
  - hranice zastavěného území
  - zastavěné plochy
  - plochy změny využití zastavěného území
  - plochy lážby nerostů
  - změna využití území - veřejná nelesní zeleň
  - plochy určené k plnění funkce lesa
  - plochy vysoké zeleně
  - plochy nízké a rozptýlené zeleně
  - vodní plochy a vodní toky
  - aktivní zóna záplavového území Q100
  - hranice rozvodí
  - plochy meliorací
  - ČOV s O.P.
  - odvodňovací příkop
  - dešťová kanalizace
  - retenční prostor
  - splásková kanalizace
  - vodovodní řady

ZÁZNAM O ÚČINNOSTI	
Správní orgán, který poslední změnu územního plánu vydal:	Zastupitelstvo obce Údlice
Pořadové číslo poslední změny:	2.
Datum nabytí účinnosti poslední změny územního plánu:	
Jméno a příjmení, funkce oprávněné úřední osoby pořizovatele:	Martina Valetková, referentka úřadu územního plánování, odbor rozvoje a investic, Magistrát města Chomutova
Otisk úředního razítka a podpis:	

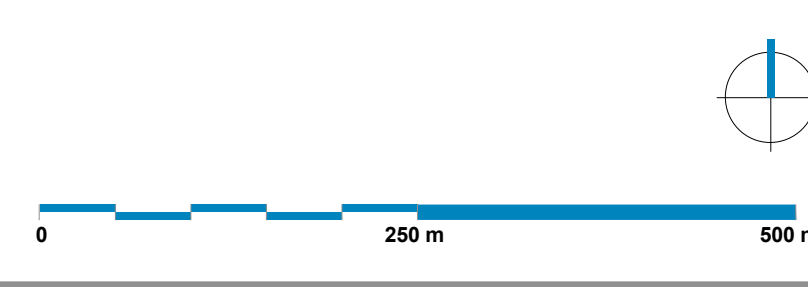

Architekti Černí | urbanistický ateliér

OBCE Údlice Přečaply

PROJEKTOVAL Mgr. Ing. arch. Zdeněk Černý

VYKONALA Ing. arch. Hana Černá

**ÚZEMNÍ PLÁN OBCE ÚDLICE**  
Úplné znění po změně č. 2

ČOV s O.P.

srpen 2019

Návrh vodohospodářského řešení

MĚŘÍTKO 1:5 000

STRANA 1 z 34