


ÚDLICE

ÚZEMNÍ PLÁN OBCE


Úplné znění po změně č. 2

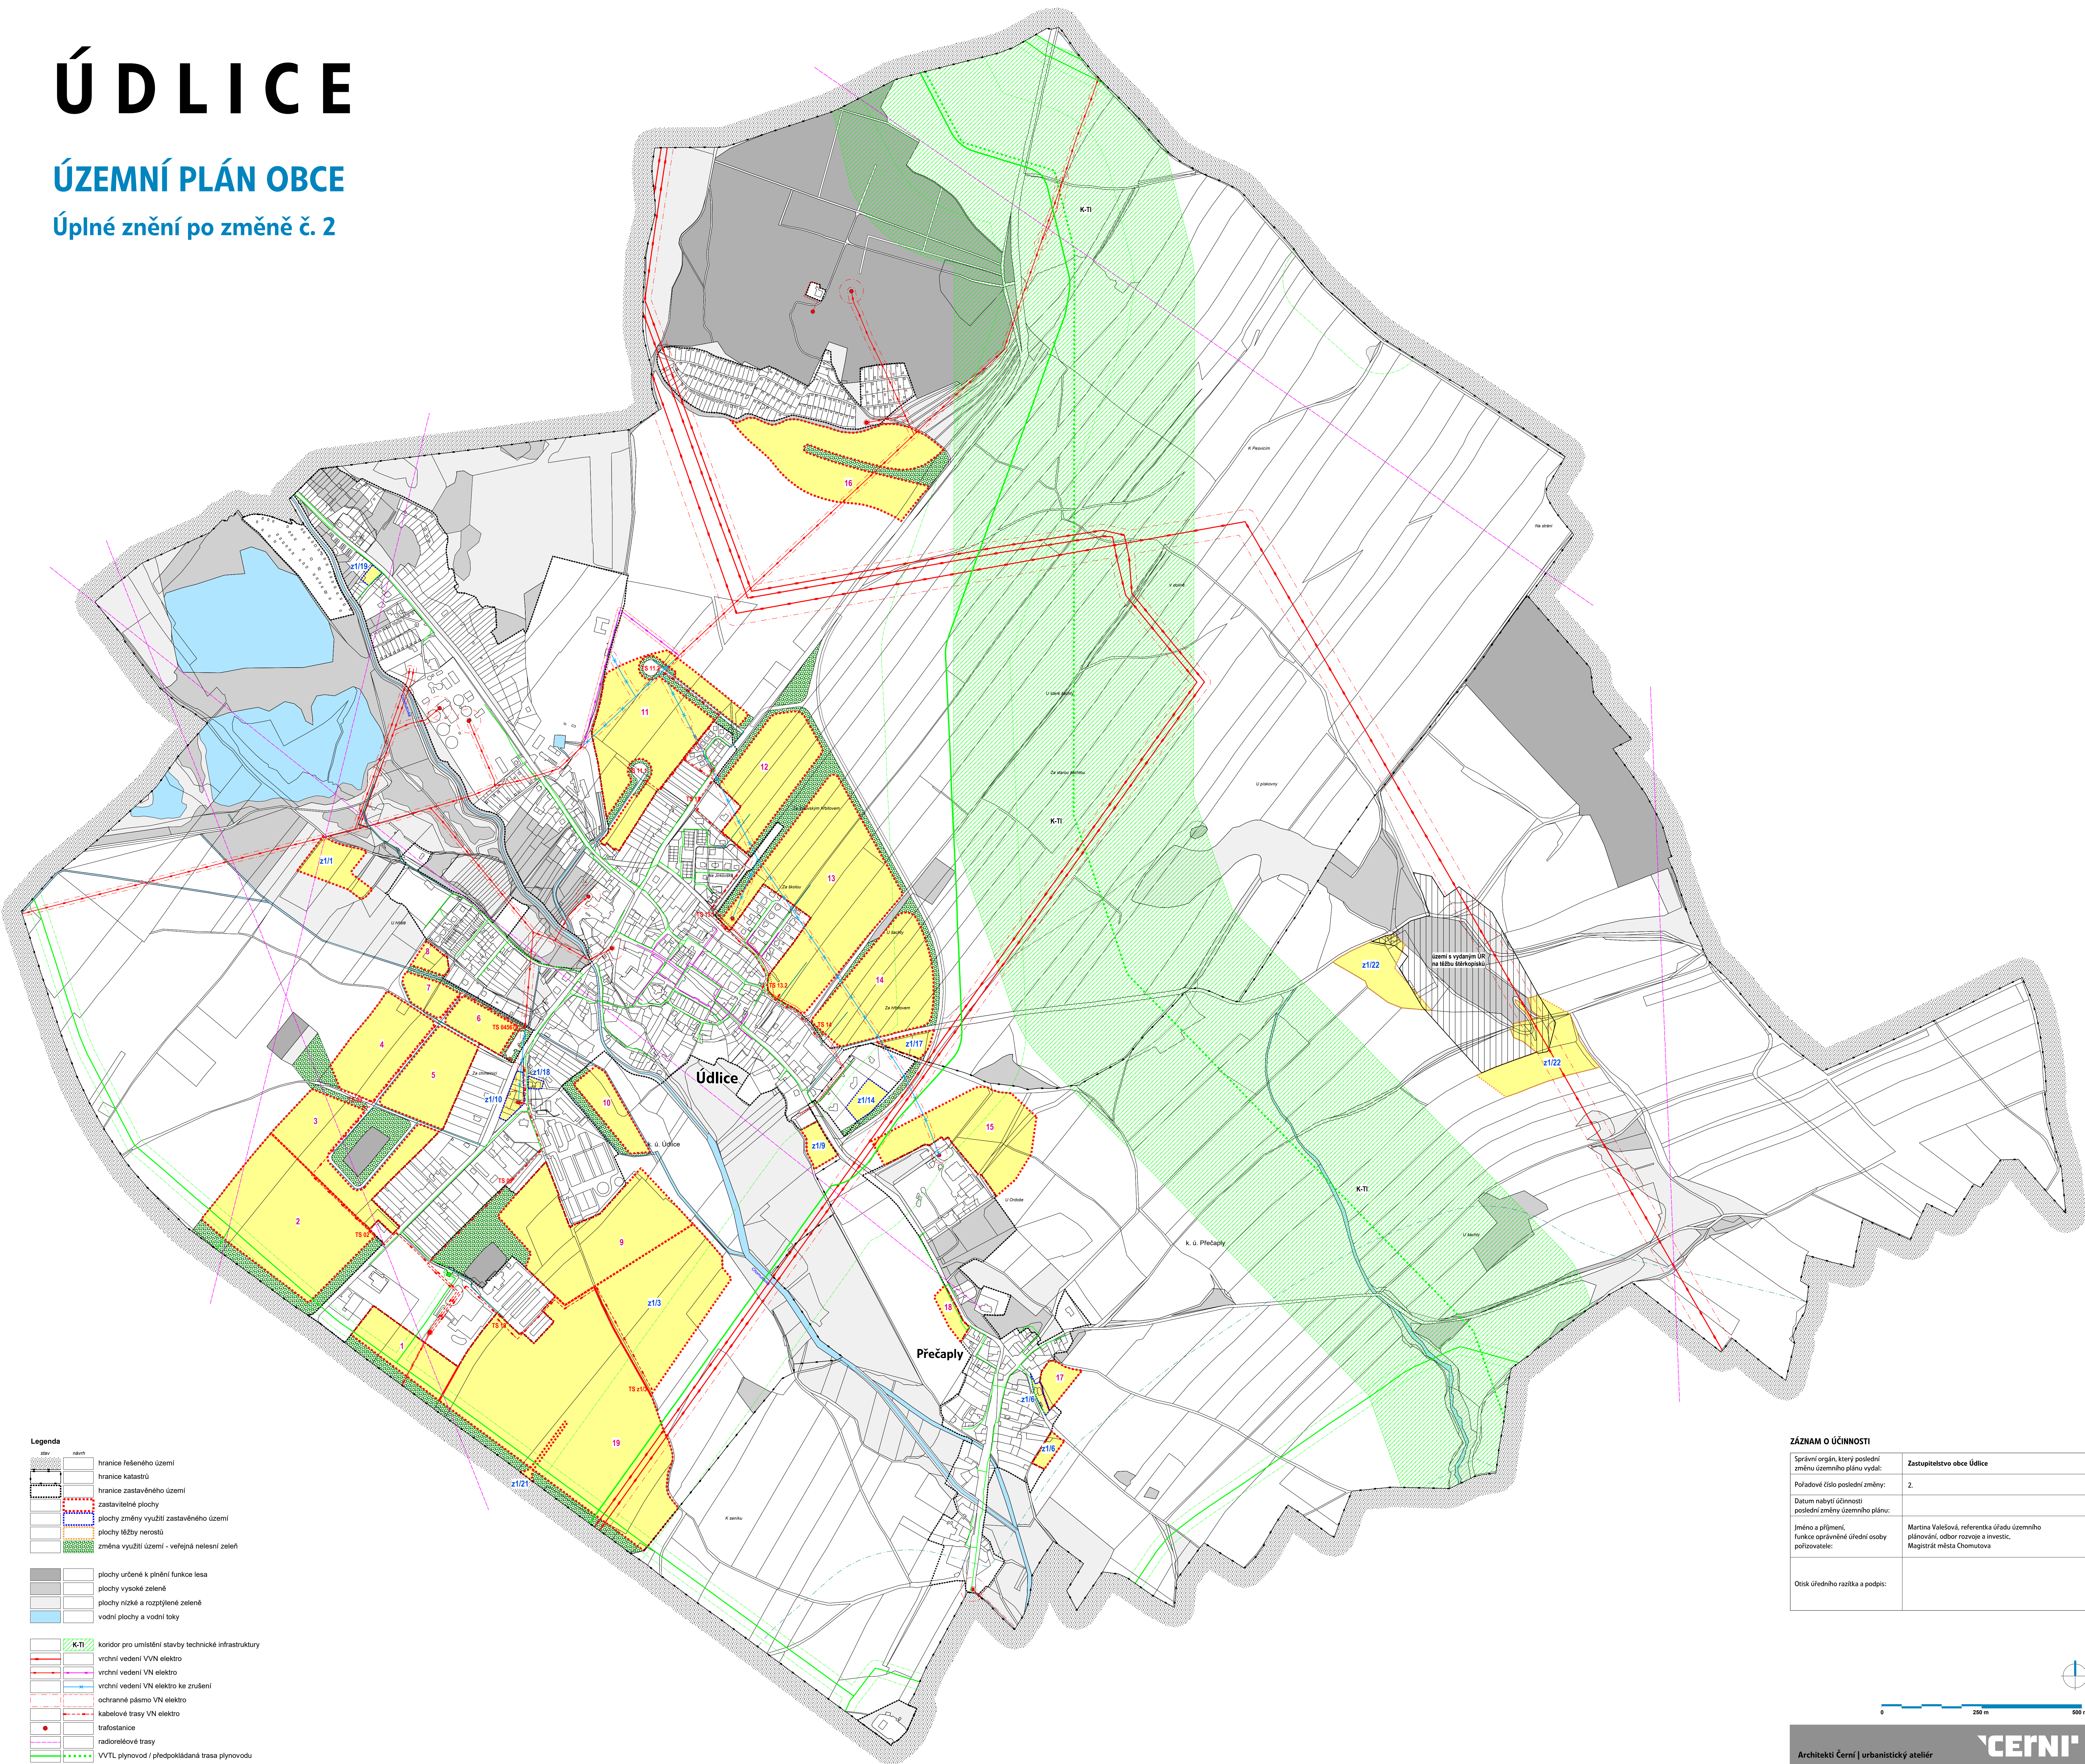

- Legenda**
- hranice řešeného území
 - hranice katastrů
 - hranice zastavěného území
 - zastavitelné plochy
 - plochy změny využití zastavěného území
 - plochy ležby nerostů
 - změna využití území - veřejná nelesná zeleň
 - plochy určené k pěstění funkce lesa
 - plochy vysoké zeleně
 - plochy nízké a rozptýlené zeleně
 - vodní plochy a vodní toky
 - K-TI koridor pro umístění stavby technické infrastruktury
 - vrchní vedení VVN elektro
 - vrchní vedení VN elektro
 - vrchní vedení VN elektro ke zrušení
 - ochranné pásmo VN elektro
 - kabelové trasy VN elektro
 - trafostanice
 - radioreléové trasy
 - VVTL plynovod / předpokládaná trasa plynovodu
 - VTL plynovod
 - bezpečnostní a ochranné pásmo VVTL/VTL plynovodu
 - STL plynovod
 - ochranné pásmo produktovodu Čepro, a. s.

ZÁZNAM O ÚČINNOSTI

Správní orgán, který poslední změnu územního plánu vydal:	Zastupitelstvo obce Údlice
Pořadové číslo poslední změny:	2.
Datum nabytí účinnosti poslední změny územního plánu:	
Jméno a příjmení, funkce oprávněné úřední osoby pořizovatele:	Martina Valetková, referentka úřadu územního plánování, odbor rozvoje a investic, Magistrát města Chomutova
Otisk úředního razítka a podpis:	

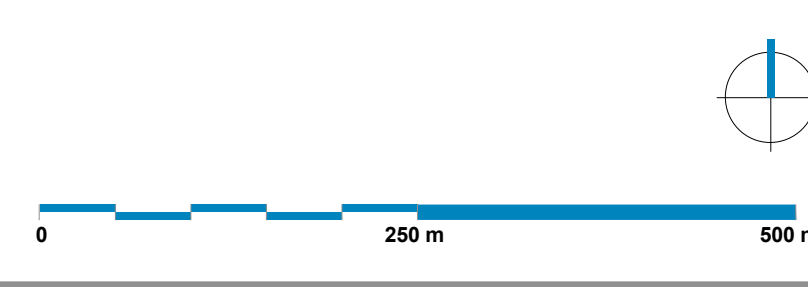

Architekti Černí | urbanistický ateliér

CEŘNÍ

OBCE Údlice
MĚSTO Údlice, Přechaply
ADRESA Údlice, Přechaply
ORIGINÁL ÚZEMNÍ PLÁN OBCE ÚDLICE
Návrh energetického řešení

PROJEKTOVAL Mgr. Ing. arch. Zdeněk Černý
VYKONAL Ing. arch. Hana Černá
DATUM srpen 2019
MĚŘITKO 1:5 000

STRANA 1 z 34
VÝKRES B3