

ÚDLICE

ÚZEMNÍ PLÁN OBCE

Úplné znění po změně č. 2

VÝPIS VPS


TRAFOSTANICE		
TS 02	TRAFOSTANICE PLOCHY	2
TS 03	TRAFOSTANICE PLOCHY	3
TS 045678	TRAFOSTANICE PLOCHY	4 - 8
TS 9	TRAFOSTANICE PLOCHY	9
TS 11.1	TRAFOSTANICE PLOCHY	11
TS 11.2	TRAFOSTANICE PLOCHY	11
TS 12	TRAFOSTANICE PLOCHY	12
TS 13.1	TRAFOSTANICE PLOCHY	13
TS 13.2	TRAFOSTANICE PLOCHY	13
TS 14	TRAFOSTANICE PLOCHY	14
TS 19	TRAFOSTANICE PLOCHY	19

KOMUNIKACE		
S 02-08	KOMUNIKACE PLOCHY	2 - 8
S 11.1	KOMUNIKACE PLOCHY	11
S 11.2	KOMUNIKACE PLOCHY	11
S 15.1	MK VÝCHOD 1. ČÁST	
S 15.2	MK VÝCHOD 2. ČÁST	
S 15.3	MK VÝCHOD - NÁPOJENÍ ÚDLICE	
S 15.4	PROTIHLUKOVÁ ŽEĎ	
S 15.5	ODVODŇOVACÍ PŘÍKOP	
U1	PŘÍSTUPOVÁ KOMUNIKACE K PÍSKOVNĚ	

KANALIZACE		
K 02-03	KANALIZACE PLOCHY	2-3
K 04-07	KANALIZACE PLOCHY	4-7
K 09	KANALIZACE PLOCHY	9
K 11	KANALIZACE PLOCHY	11
K 12	KANALIZACE PLOCHY	12
K 13.1	KANALIZACE PLOCHY	13.1
K 13.2	KANALIZACE PLOCHY	13.2
K 14	KANALIZACE PLOCHY	14
K 17	KANALIZACE PŘEČAPLY	
K 18	ČOV PŘEČAPLY	

VODOVOD		
V 02-07	VODOVOD PLOCHY	2-7
V 09	VODOVOD PLOCHY	9
V 11	VODOVOD PLOCHY	11
V 12	VODOVOD PLOCHY	12
V 13.1	VODOVOD PLOCHY	13.1
V 13.2	VODOVOD PLOCHY	13.2
V 14	VODOVOD PLOCHY	14

PLYNOVOD		
P 02-07	PLYNOVOD PLOCHY	2-7
P 11.1	PLYNOVOD PLOCHY	11.1
P 11.2	PLYNOVOD PLOCHY	11.2
P 12	PLYNOVOD PLOCHY	12
P 13.1	PLYNOVOD PLOCHY	13.1
P 13.2	PLYNOVOD PLOCHY	13.2
P 14	PLYNOVOD PLOCHY	14
P 19	PLYNOVOD PLOCHY	19

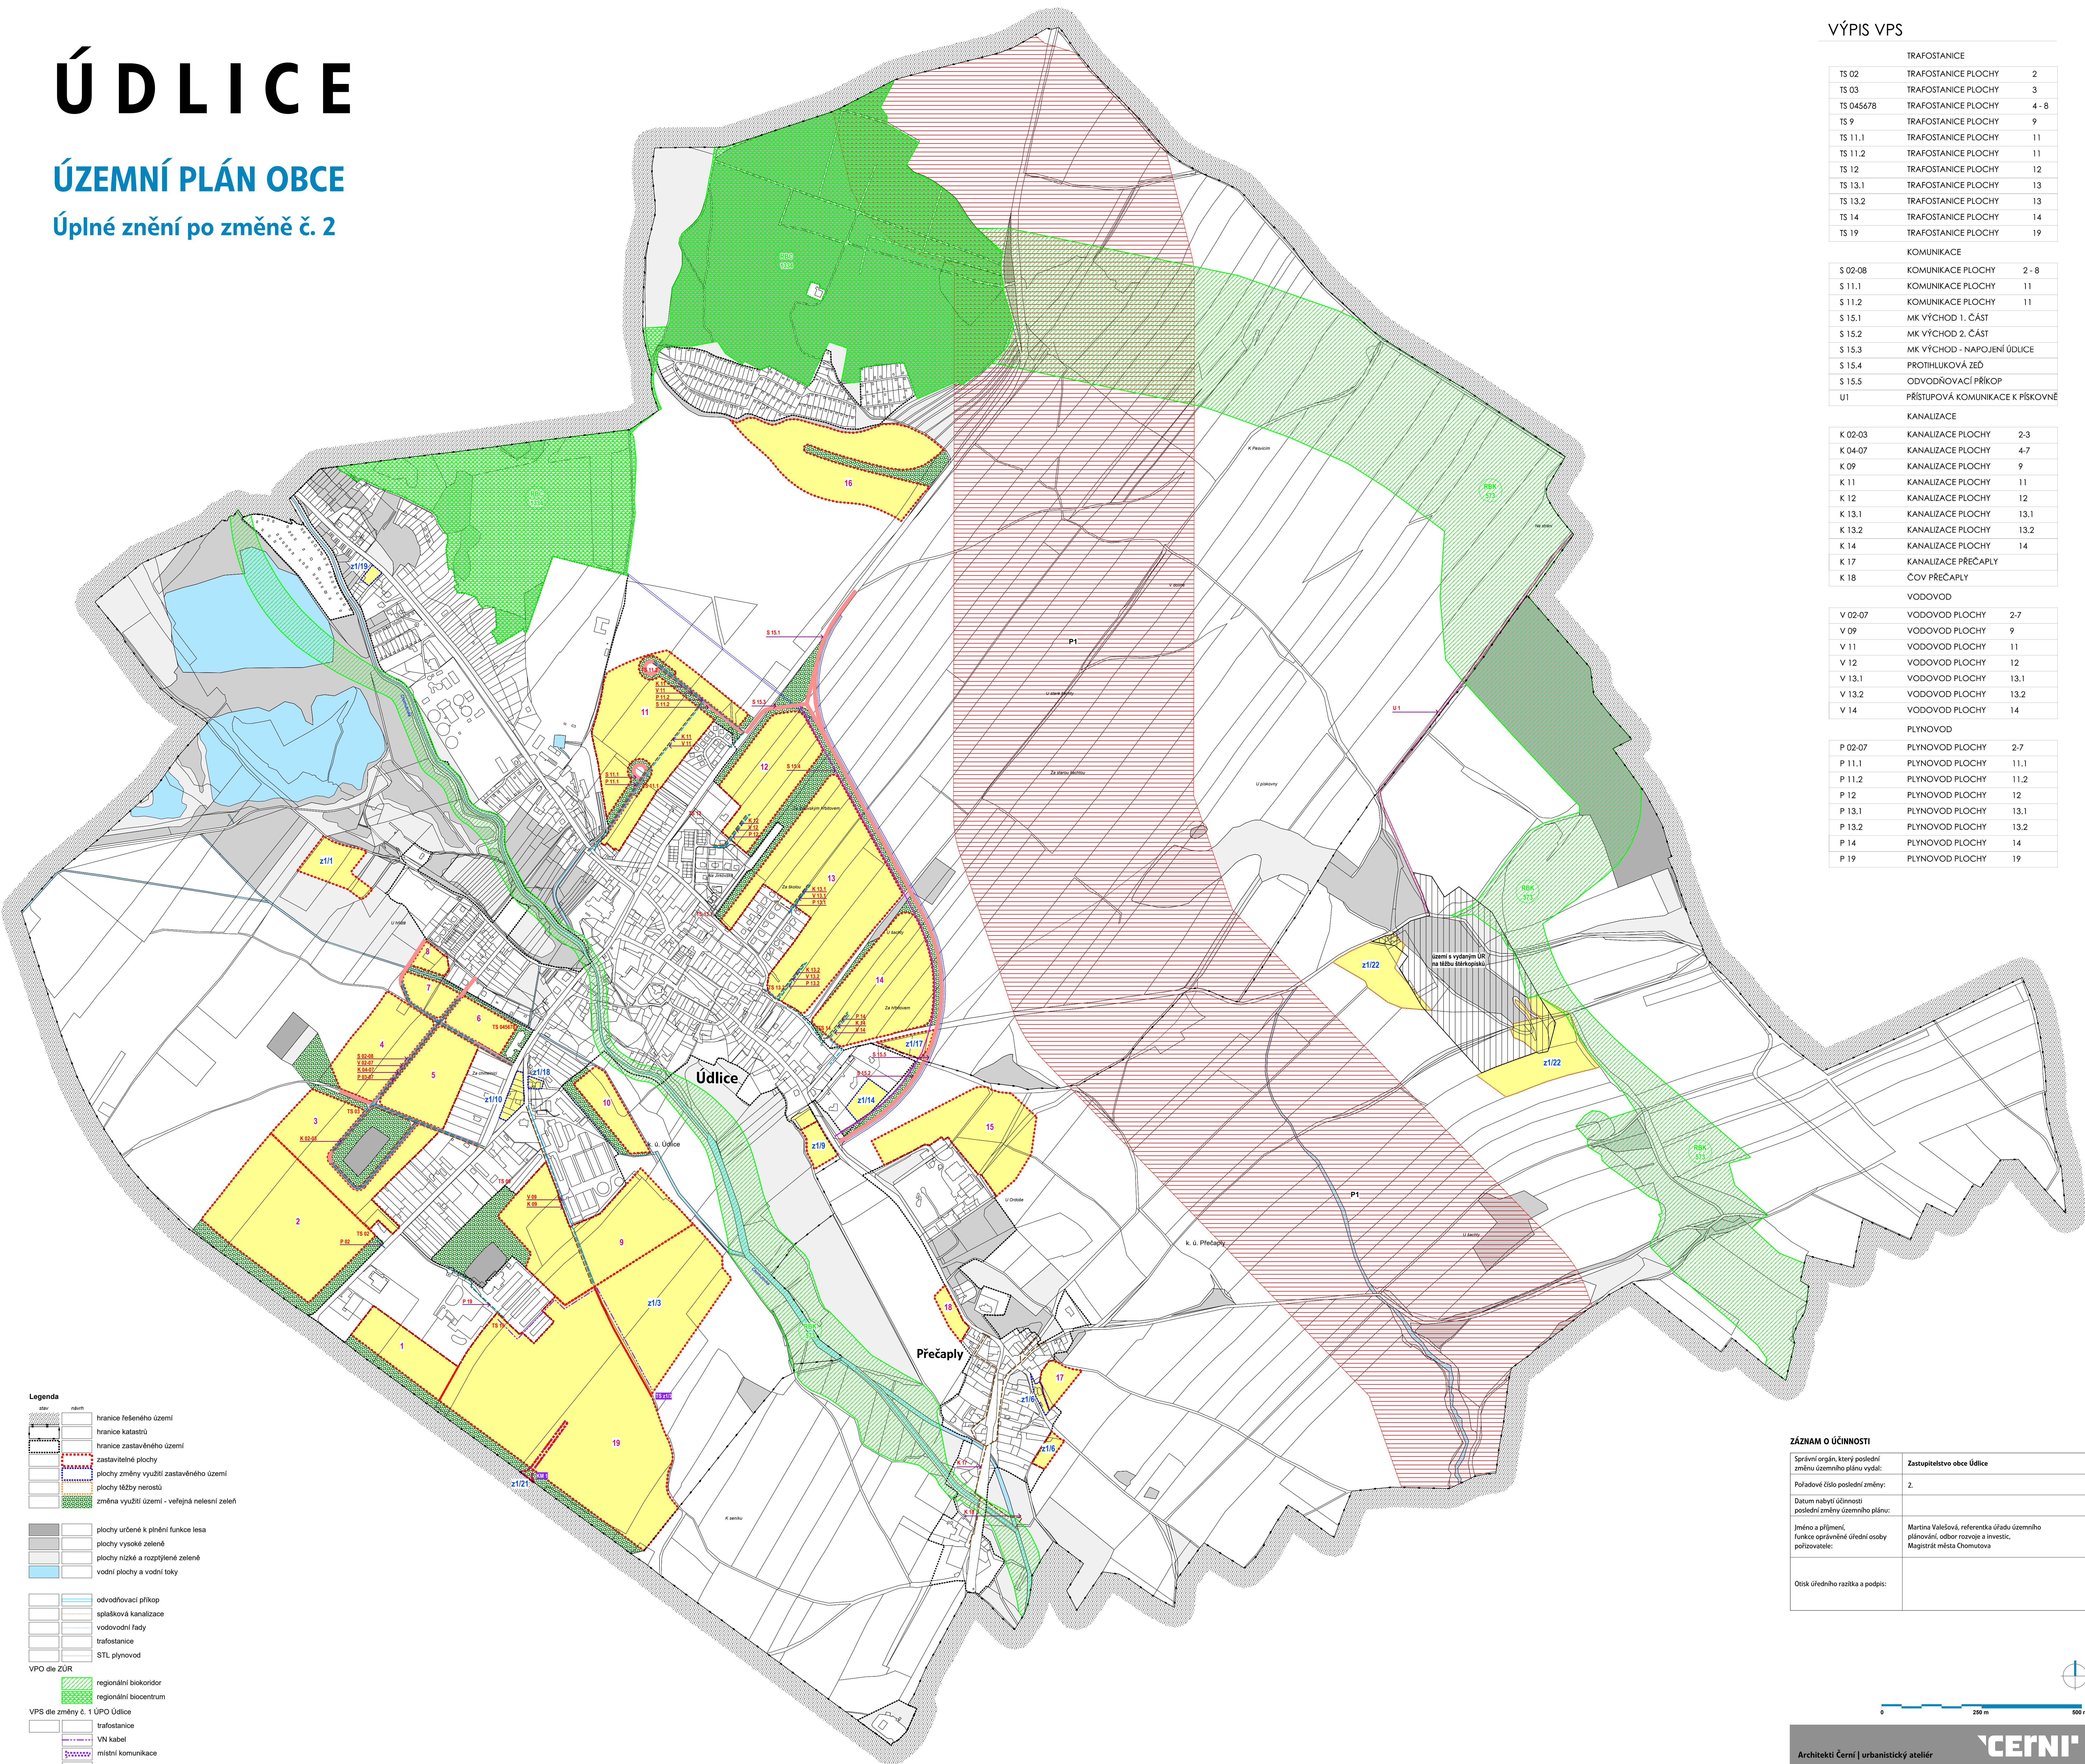

Legenda

	hranice řešeného území
	hranice katastrů
	hranice zastavěného území
	zastavěné plochy
	plochy změny využití zastavěného území
	plochy těžby nerostů
	změna využití území - veřejná nelesní zeleň
	plochy určené k plnění funkce lesa
	plochy vysoké zeleně
	plochy nízké a rozptýlené zeleně
	vodní plochy a vodní toky
	odvodňovací příkop
	splašková kanalizace
	vodovodní řady
	trafostanice
	STL plynovod
	VPO dle ZÚR
	regionální biokoridor
	regionální biocentrum
	VPS dle změny č. 1 ÚPO Údlice
	trafostanice
	VN kabel
	VN kabel
	místní komunikace
	trafostanice + VN kabel plochy
	připojení na silnici I/7
	VPS dle změny č. 2 ÚPO Údlice
	koridor pro umístění veřejně prospěšné stavby VTL plynovodu

ZÁZNAM O ÚČINNOSTI

Správní orgán, který poslední změnu územního plánu vydal:	Zastupitelstvo obce Údlice
Pařadové číslo poslední změny:	2.
Datum nabytí účinnosti poslední změny územního plánu:	
Iméno a příjmení, funkce oprávněné úřední osoby pořizovatele:	Martina Valetková, referentka úřadu územního plánování, odbor rozvoje a investic, Magistrát města Chomutova
Otisk úředního razítka a podpis:	

Architekti ČERNÍ | urbanistický ateliér

OBEC Údlice
MÍSTO Údlice, Přechaply
PROJEKTANT Mgr. Ing. arch. Zdeněk Černý
VYKONAVATEL Ing. arch. Hana Černá

ÚZEMNÍ PLÁN OBCE ÚDLICE
Úplné znění po změně č. 2
Vymezení pozemků veřejně prospěšných staveb, asanací a asanačních úprav

ČASŤ Údlice, Přechaply
DATUM srpen 2019
MĚŘITVO 1:5 000
VÝKRES B4
PRÁČE 1 2 3 4