


Změna č. 1 územního plánu Pesvice

výkres po 1. změně

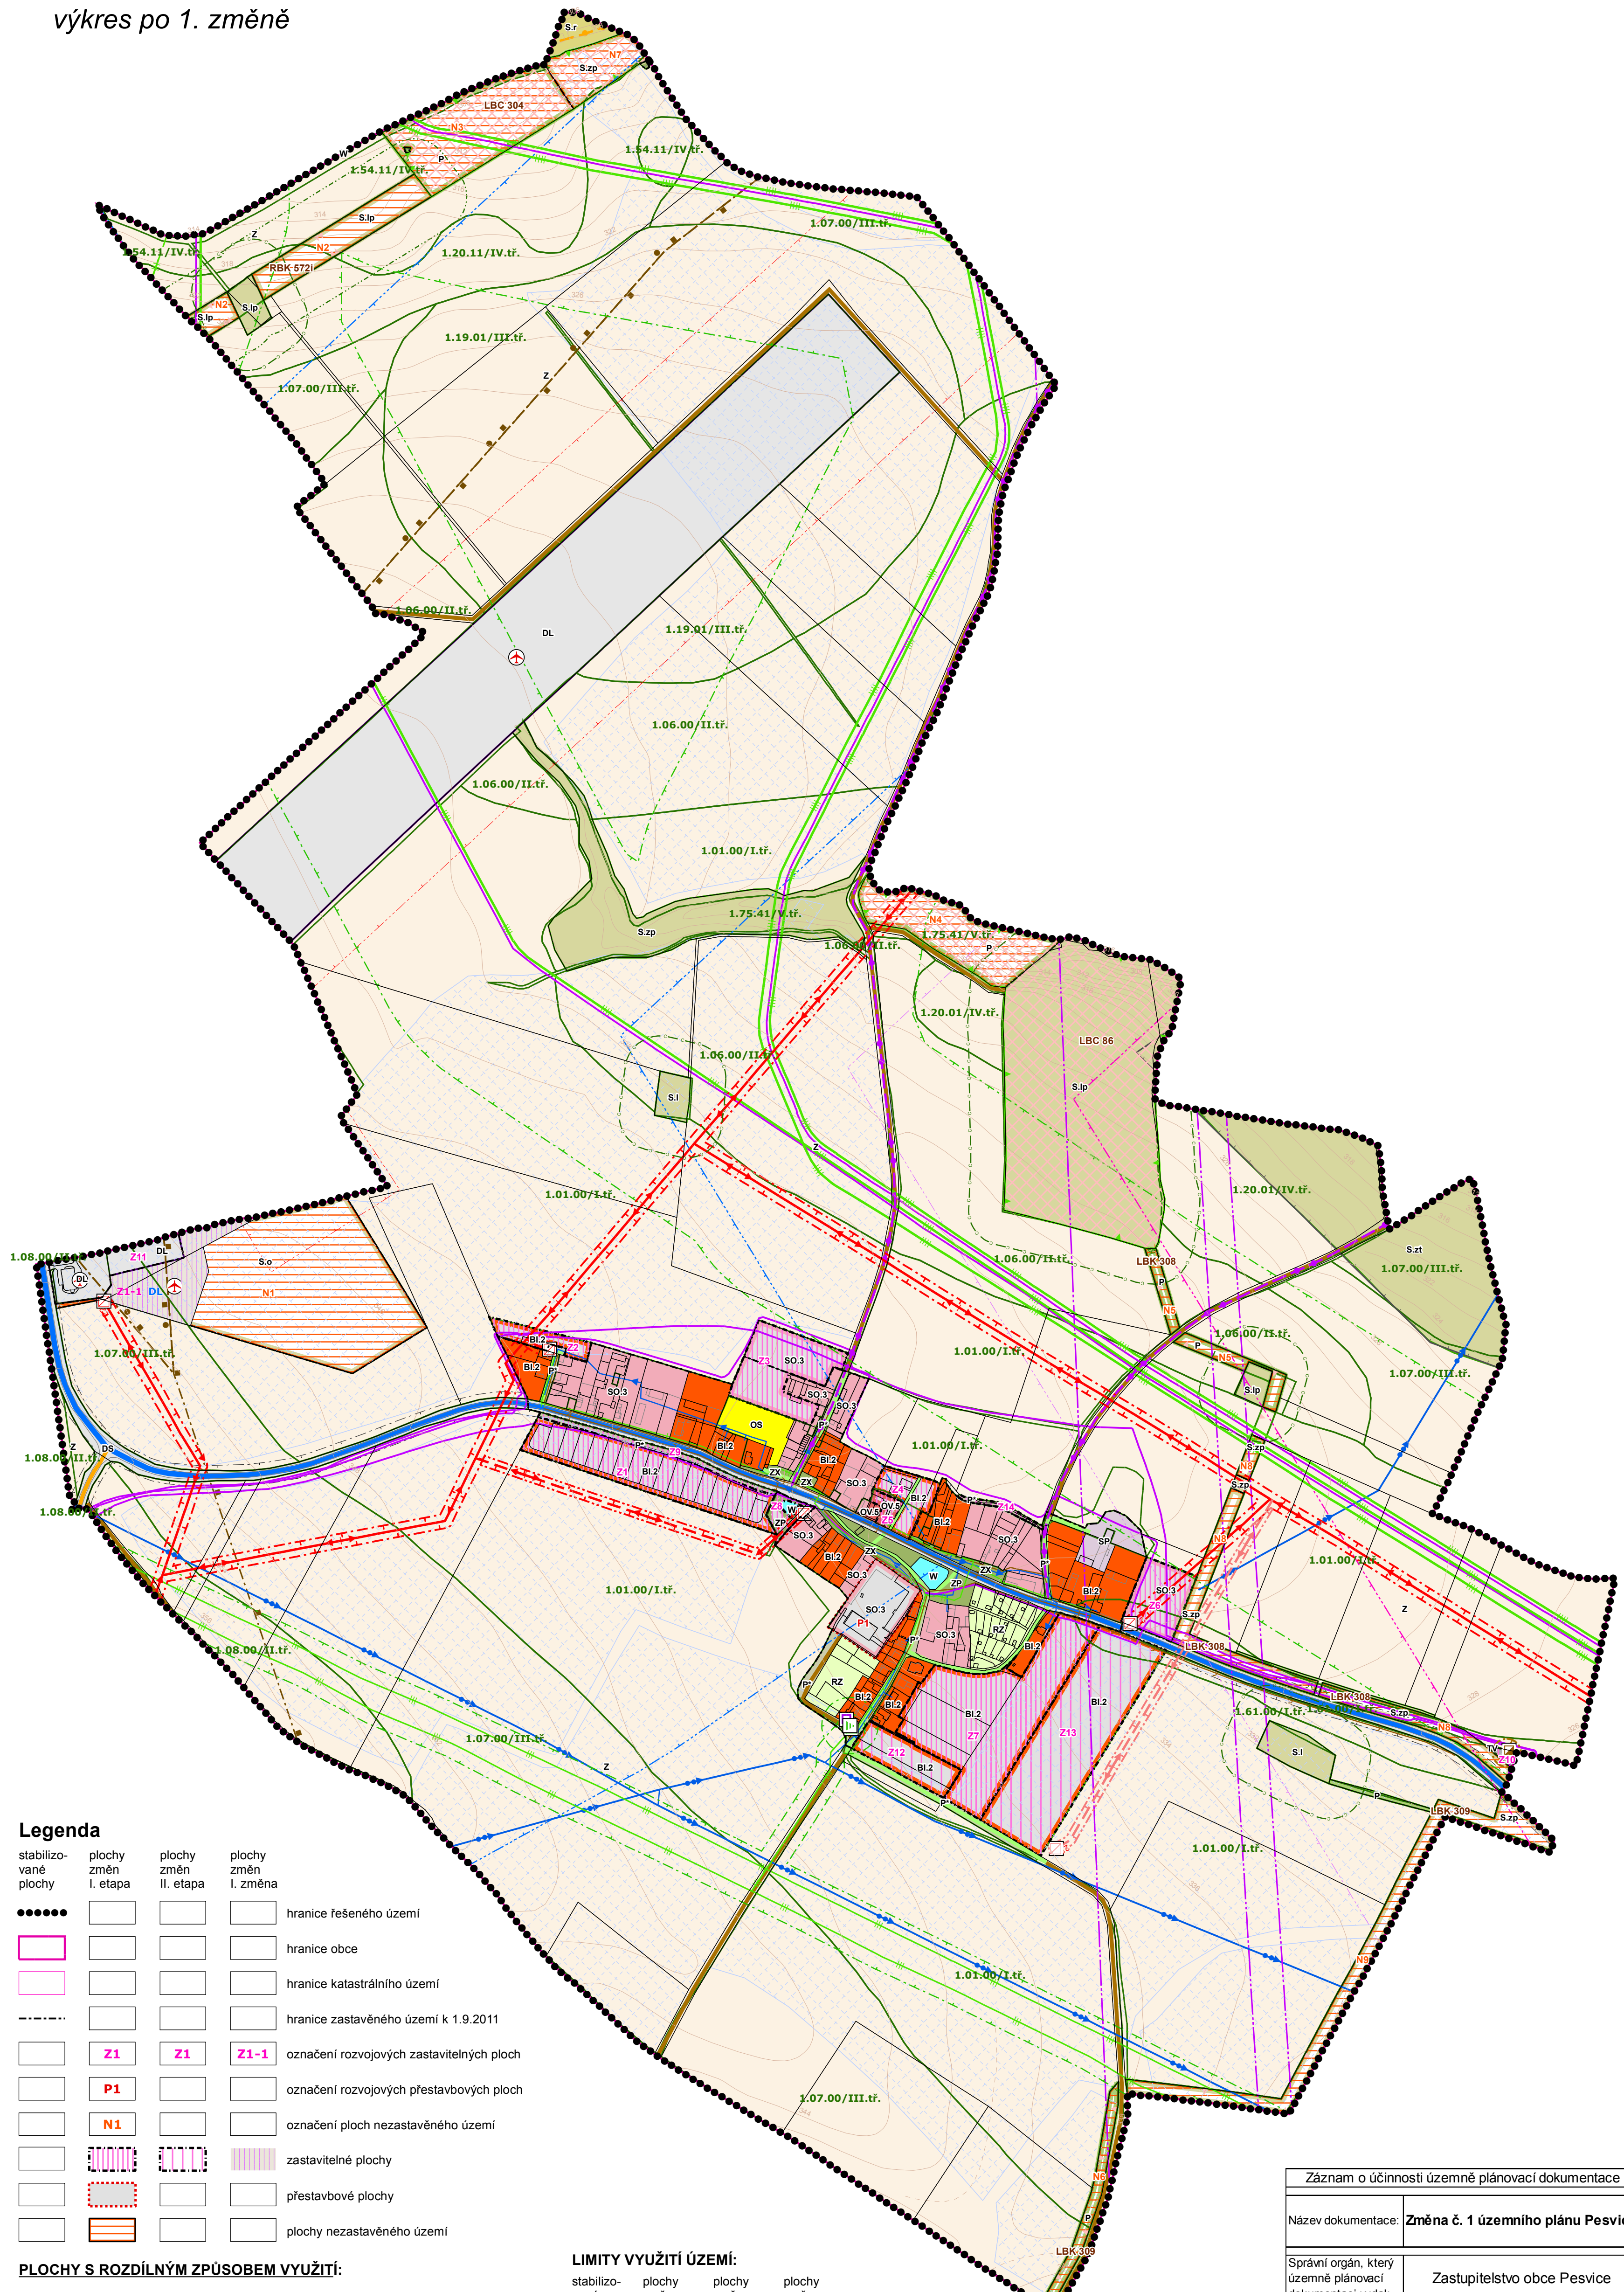

Legenda

stabilizované plochy	plochy změn I. etapy	plochy změn II. etapy	plochy změn I. změna	hranice řešeného území
hranice obce	hranice katastrálního území	hranice zastavěného území k 1.9.2011	označení rozvojových zastavitelných ploch	označení rozvojových přestavbových ploch
označení ploch nezastavěného území	zastavitelné plochy	přestavbové plochy	plochy nezastavěného území	

PLOCHY S ROZDÍLNÝM ZPŮSOBEM VYUŽITÍ:

BI.2	bydlení individuální v rodinných domech - vesnické
RZ	plocha individuální rekreace - zahrádkářská osada
OV.5	plocha veřejné vybavenosti - veřejná správa
OS	plocha pro tělovýchovu a sport
DS	silniční doprava
DL	letecká doprava
TV	vodní hospodářství
P*	plocha veřejných prostranství
SO.3	plocha smíšená obytná vesnická
SP	plocha smíšená výrobní
ZP	park, historická zahrada
ZX	zeleň ostatní a specifická
W	plocha vodní a vodohospodářská
P	plocha přírodní
Z	plocha zemědělská
S.r	plocha krajinná smíšená s rekreačním využitím
S.x	plocha smíšená specifická a ostatní

LIMITY VYUŽITÍ ÚZEMÍ:

stabilizované plochy	plochy změn I. etapy	plochy změn II. etapy	plochy změn I. změna	regionální biokoridor nefunkční
				místní (lokální) biocentrum nefunkční
				místní (lokální) biokoridor nefunkční
				označení a číslo USES - regionální biokoridor
				označení a číslo USES - místní (lokální) biocentrum
				označení a číslo USES - místní (lokální) biokoridor
				plocha při okraji lesa s podmíněným využíváním
				hranice a čísla BPEJ
				odvodnění
				dobývací prostor
				CHLÚ - chráněné ložiskové území
				výhradní bilancované ložisko nerostných surovin
				dálkový vodovodní řád
				hlavní řád
				stoka splaškové kanalizace
				stoka dešťové kanalizace
				ČOV - čistírna odpadních vod
				OP ČOV
				venkovní vedení elektrické sítě 22kV
				TS - trafostanice
				ochranné pásmo vedení elektrické sítě
				plynovod VVTL
				plynovod VTL
				plynovod STL
				regulační/měřicí stanice VTL/STL plynu
				stanice katodové ochrany
				bezpečnostní pásmo plynovodu
				rádioreléová trasa
				dálkový telekomunikační kabel
				přijímač rádiového signálu

LIMITY VYUŽITÍ ÚZEMÍ - pokračování:

				silnice II. třídy
				silnice III. třídy
				místní komunikace obsluhné f.sk. C - s funkcí obslužnou
				účelová komunikace
				OP silnice II. a III. třídy
				veřejné vnitrostátní letiště Chomutov
				silniční doprava - cyklistická stezka
				silniční doprava - cyklistická trasa
				vnitřní ornitologické ochranné pásmo veřejného vnitrostátního letiště Chomutov
				ochranné pásmo veřejného vnitrostátního letiště Chomutov s omezením staveb vzdušných vedení VN a VVN, vnější ornitologické ochranné pásmo veřejného vnitrostátního letiště Chomutov
				ochranné pásmo veřejného vnitrostátního letiště Chomutov proti nebezpečným a klamavým světlům
				ochranné pásmo provozních ploch veřejného vnitrostátního letiště Chomutov

Záznam o účinnosti územně plánovací dokumentace

Název dokumentace:	Změna č. 1 územního plánu Pesvice	
Správní orgán, který územně plánovací dokumentaci vydal:	Zastupitelstvo obce Pesvice	
Datum vydání:	Číslo jednací:	Nabytí účinnosti:
12.9.2012	OOP č. 1/2012	27.9.2012
Oprávněná úřední osoba pořizovatele:		
Funkce:	referent Magistrátu města Chomutova	
Jméno:	Martina	
Příjmení:	Valešová	
podpis a otisk úředního razítka		

projektant	zpracovatel	kreslil	Ing. Arch. Jaroslav Pachner
Ing. Arch. Jaroslav Pachner			Architektonický atelier
objednatel zakázky:	obec Pesvice		Lipová 322
místo zakázky:	Ústecký kraj, ORP Chomutov		Spořice
pořizovatel:	Magistrát města Chomutova	zakázka č.:	3/2011
název:	Změna č. 1 územního plánu Pesvice		stupeň: návrh
		datum:	září 2012
výkres:	Koordináční výkres po 1. změně		výkres č.:
		měřítko:	1:5000

Význam indexů funkcí zastoupených v plochách smíšeného nezastavěného území:
 p - přírodní
 z - zemědělská
 l - lesnická
 t - těžební
 r - rekreační
 o - ochranná