


ÚDLICE

ÚZEMNÍ PLÁN

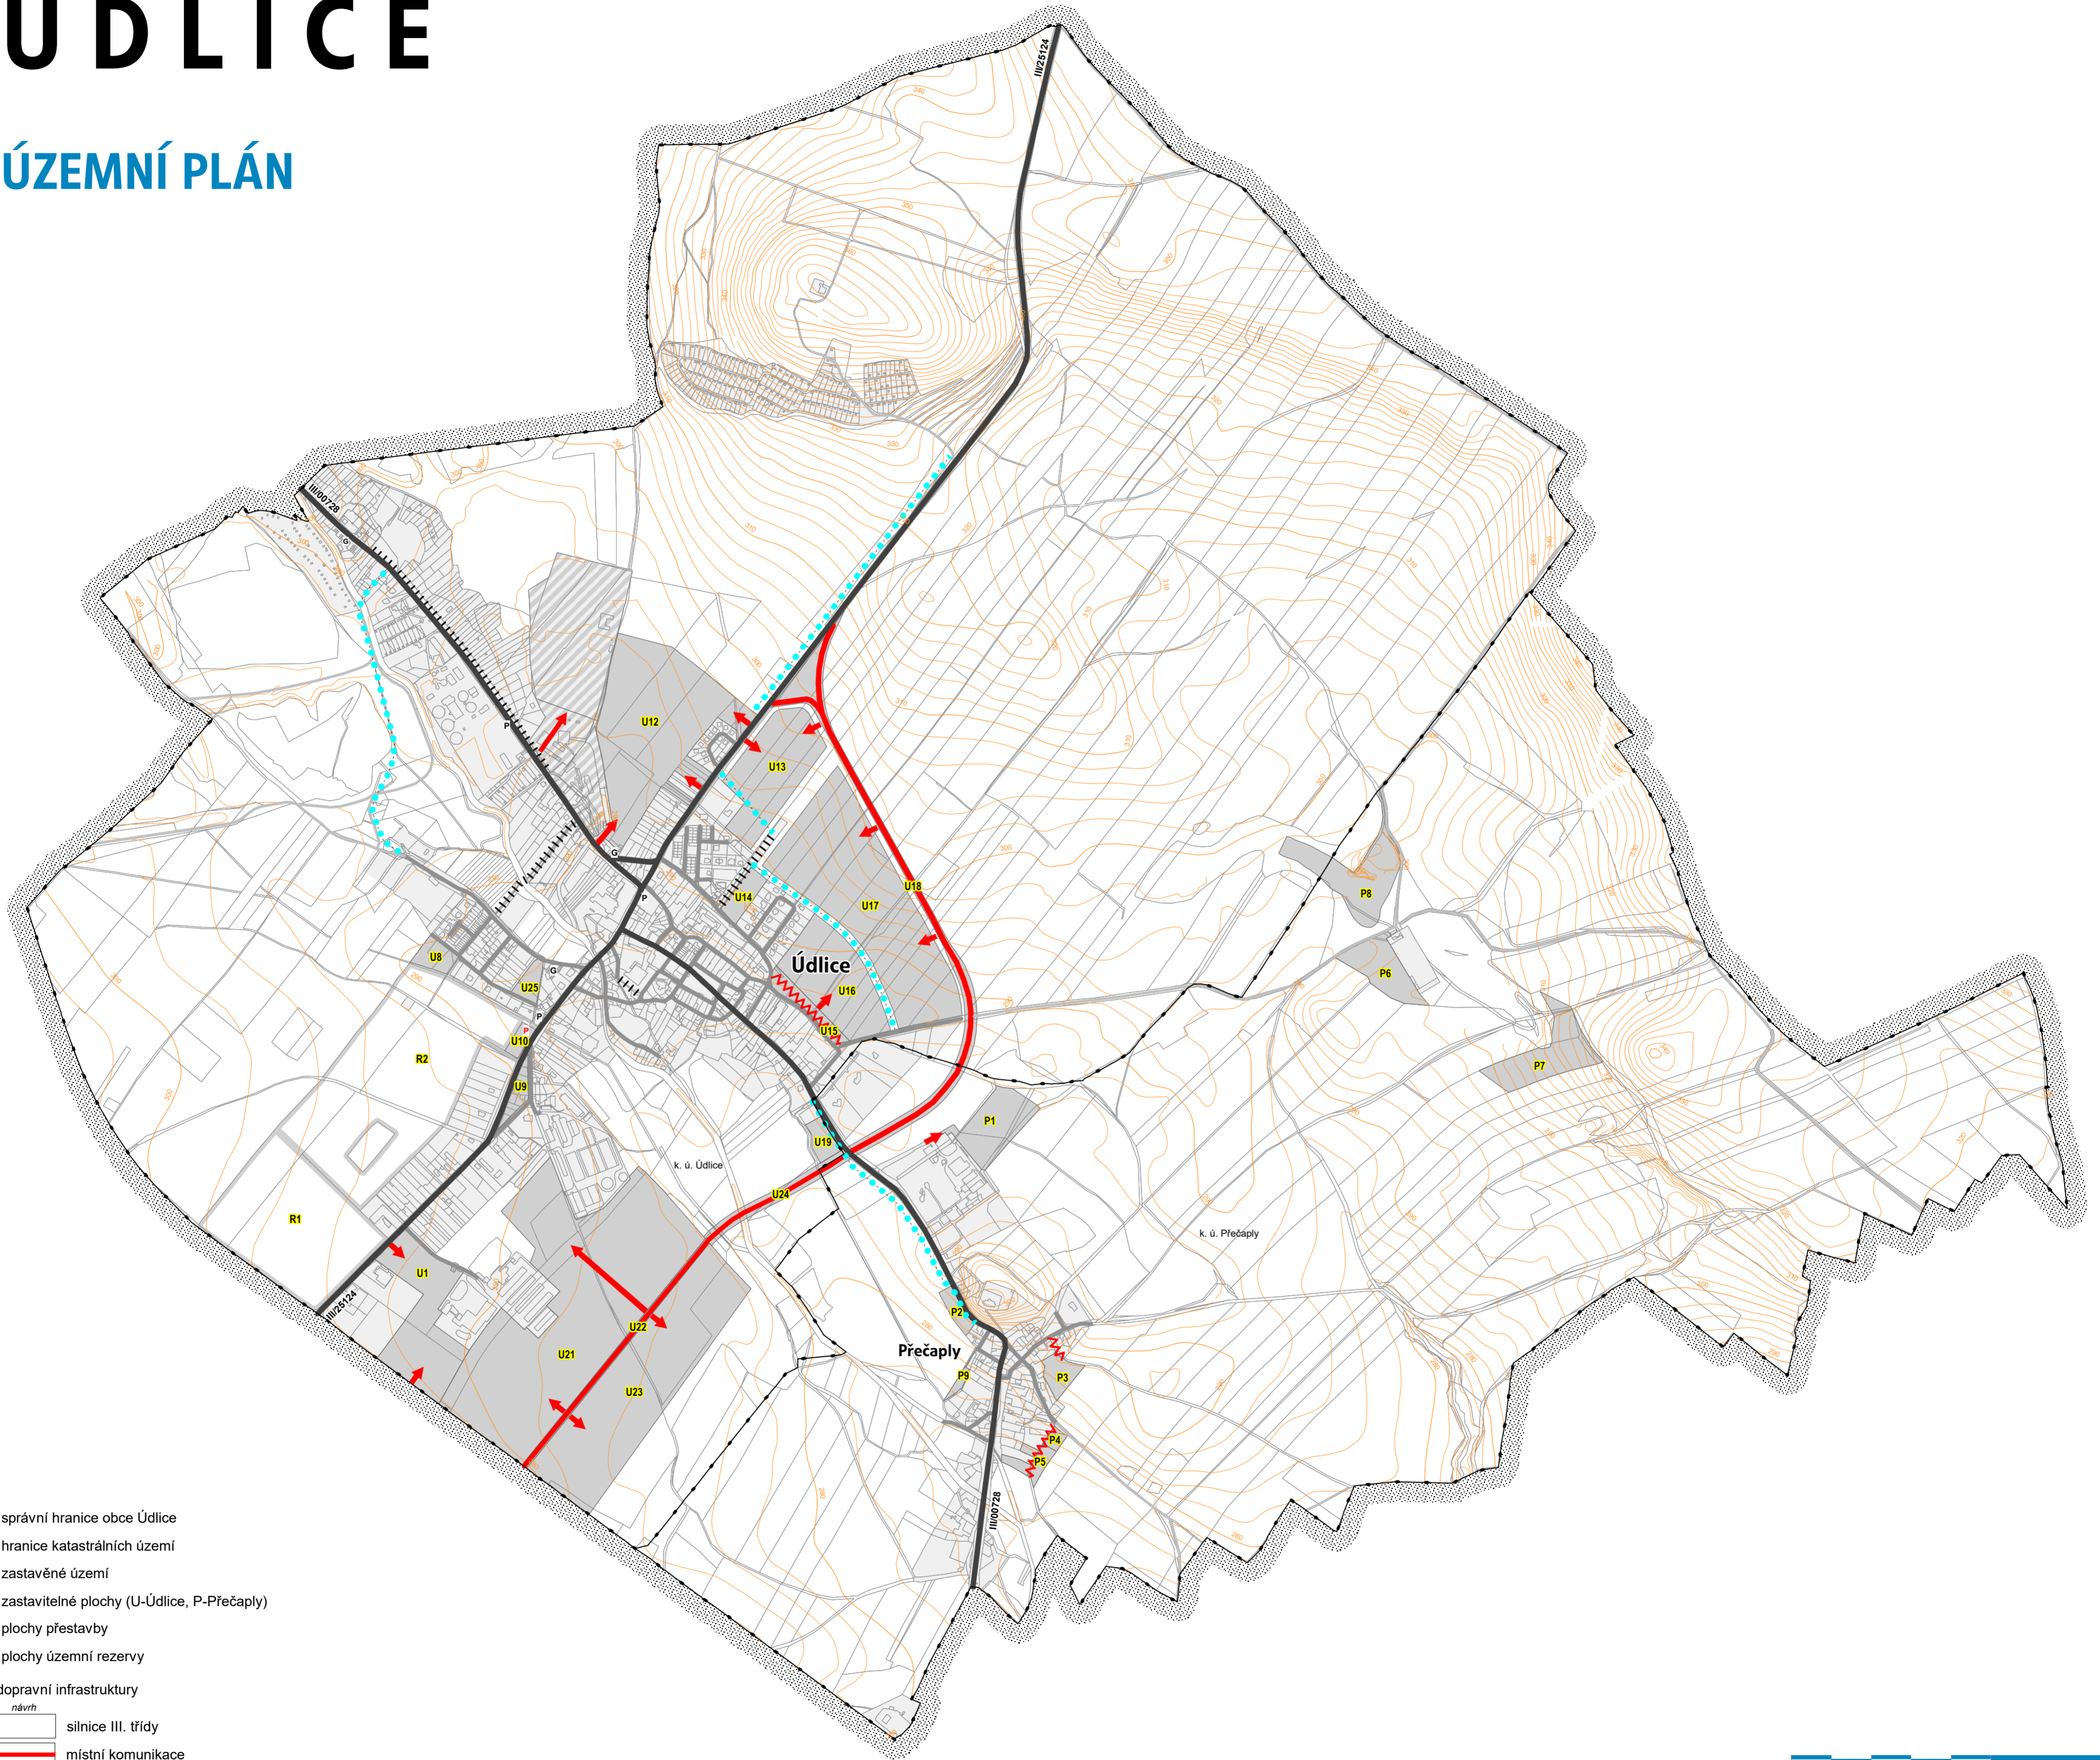

Legenda

- správní hranice obce Údlice
- hranice katastrálních území
- zastavěné území
- zastavitelné plochy (U-Údlice, P-Přechaply)
- plochy přestavby
- plochy územní rezervy

Koncepce dopravní infrastruktury

- | stav | návrh | popis |
|------|-------|----------------------------------------|
| | | silnice III. třídy |
| | | místní komunikace |
| | | úprava místní komunikace |
| | | účelová komunikace |
| | | parkování (nad 5 míst) |
| | | hromadné garáže (více než 5) |
| | | nápojení lokalit |
| | | pěší trasa |
| | | pěší (případně cyklo) propojení |
| | | cyklotrasa značená (3034) / doporučená |

0 500 m 1 km



Architekti Černí | urbanistický ateliér

OBEDNATEL Obec Údlice **PROJEKTANT** Mgr. Ing. arch. Zdeněk Černý

MÍSTO Údlice, Přechaply **VYPRACOVAL** Ing. arch. Hana Černá

AKCE **ÚZEMNÍ PLÁN ÚDLICE** **ČÁST** návrh **VÝKRES** **A3**

OBSAH **Koncepce dopravní infrastruktury** **DATUM** říjen 2022 **MÉŘÍTKO** 1 : 10 000 **PÁRE** 12 3 4