

ÚZEMNÍ PLÁN NEZABYLICE


Úplné znění po změně č. 4

Legenda

stávající	návrh	
		hranice řešeného území
		hranice zastavěného území
		zastavitelné plochy
		plochy plošné asanace
		plochy pozemků určených k plnění funkce lesa
		plochy vysoké zeleně
		plochy nízké zeleně
		plochy ostatní zeleně
		vodní toky a vodní plochy

Dopravní řešení

stávající	návrh	
		dálnice II. třídy
		silnice I. třídy
		silnice III. třídy
		ochranné pásmo silnice
		místní komunikace
		cyklotrasy
		křižovatka bez stanovení tvaru
		zastávky autobusové dopravy
		veřejná parkoviště
		čerpací stanice pohonných hmot

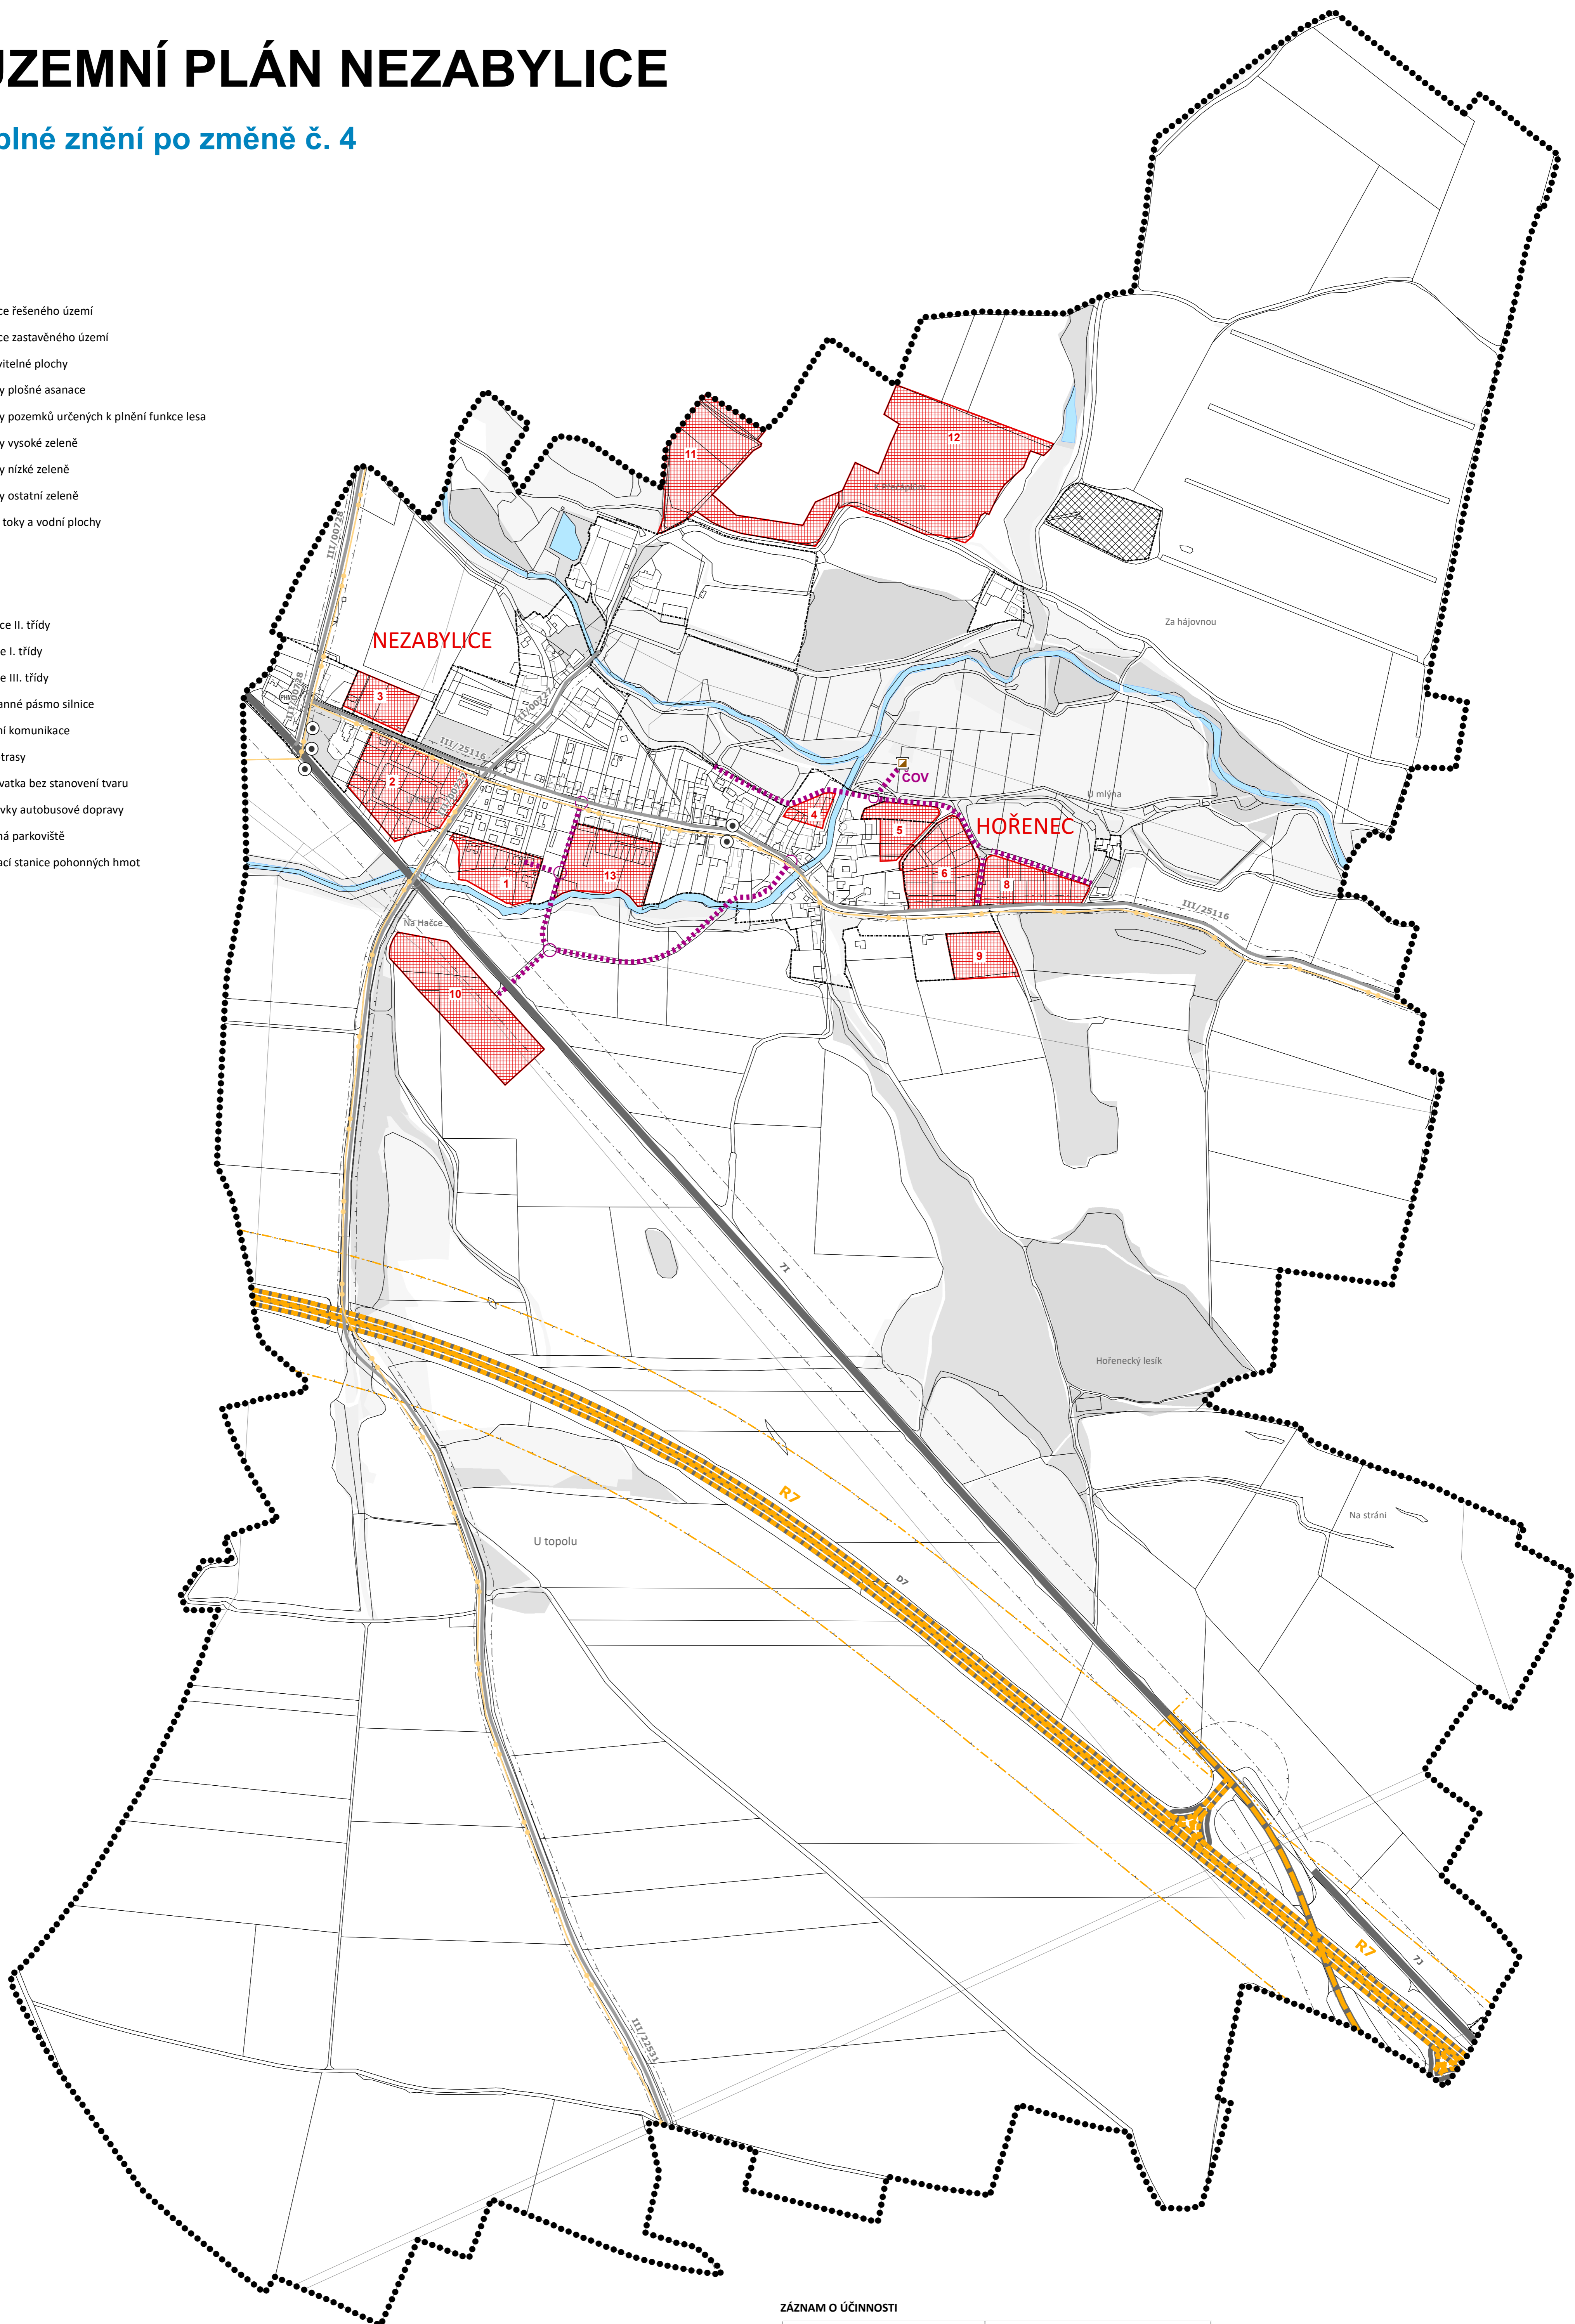

ZÁZNAM O ÚČINNOSTI

Označení správního orgánu, který vydal poslední změnu Územního plánu Nezabylice:	Zastupitelstvo obce Nezabylice
Pořadové číslo poslední změny Územního plánu Nezabylice:	4.
Datum nabytí účinnosti poslední změny Územního plánu Nezabylice:	
Jméno a příjmení, funkce oprávněné úřední osoby pořizovatele:	David Guske, referent Odboru rozvoje a investic Magistrátu města Chomutova
Podpis a otisk úředního razítka:	

Územní plán Nezabylice

Úplné znění po změně č. 4

výkres: **Koncepce dopravního řešení**

datum: červen 2023

výkres č.: 1.b2

měřítko: 1:5 000