

ÚZEMNÍ PLÁN NEZABYLICE


Úplné znění po změně č. 4

Legenda

stávající	návrh	
		hranice řešeného území
		hranice zastavěného území
		zastavitelné plochy
		plochy plošné asanace
		plochy pozemků určených k plnění funkce lesa
		plochy vysoké zeleně
		plochy nízké zeleně
		plochy ostatní zeleně
		vodní toky a vodní plochy

Vodohospodářské řešení území

stávající	návrh	
		odvodňovací příkopy
		ČOV včetně ochranného pásma
		odvodnění
		hranice rozvodů
		splašková kanalizace
		vodovod
		aktivní zóna záplavového území
		záplavové území s periodicitou 100 let
		čerpací stanice

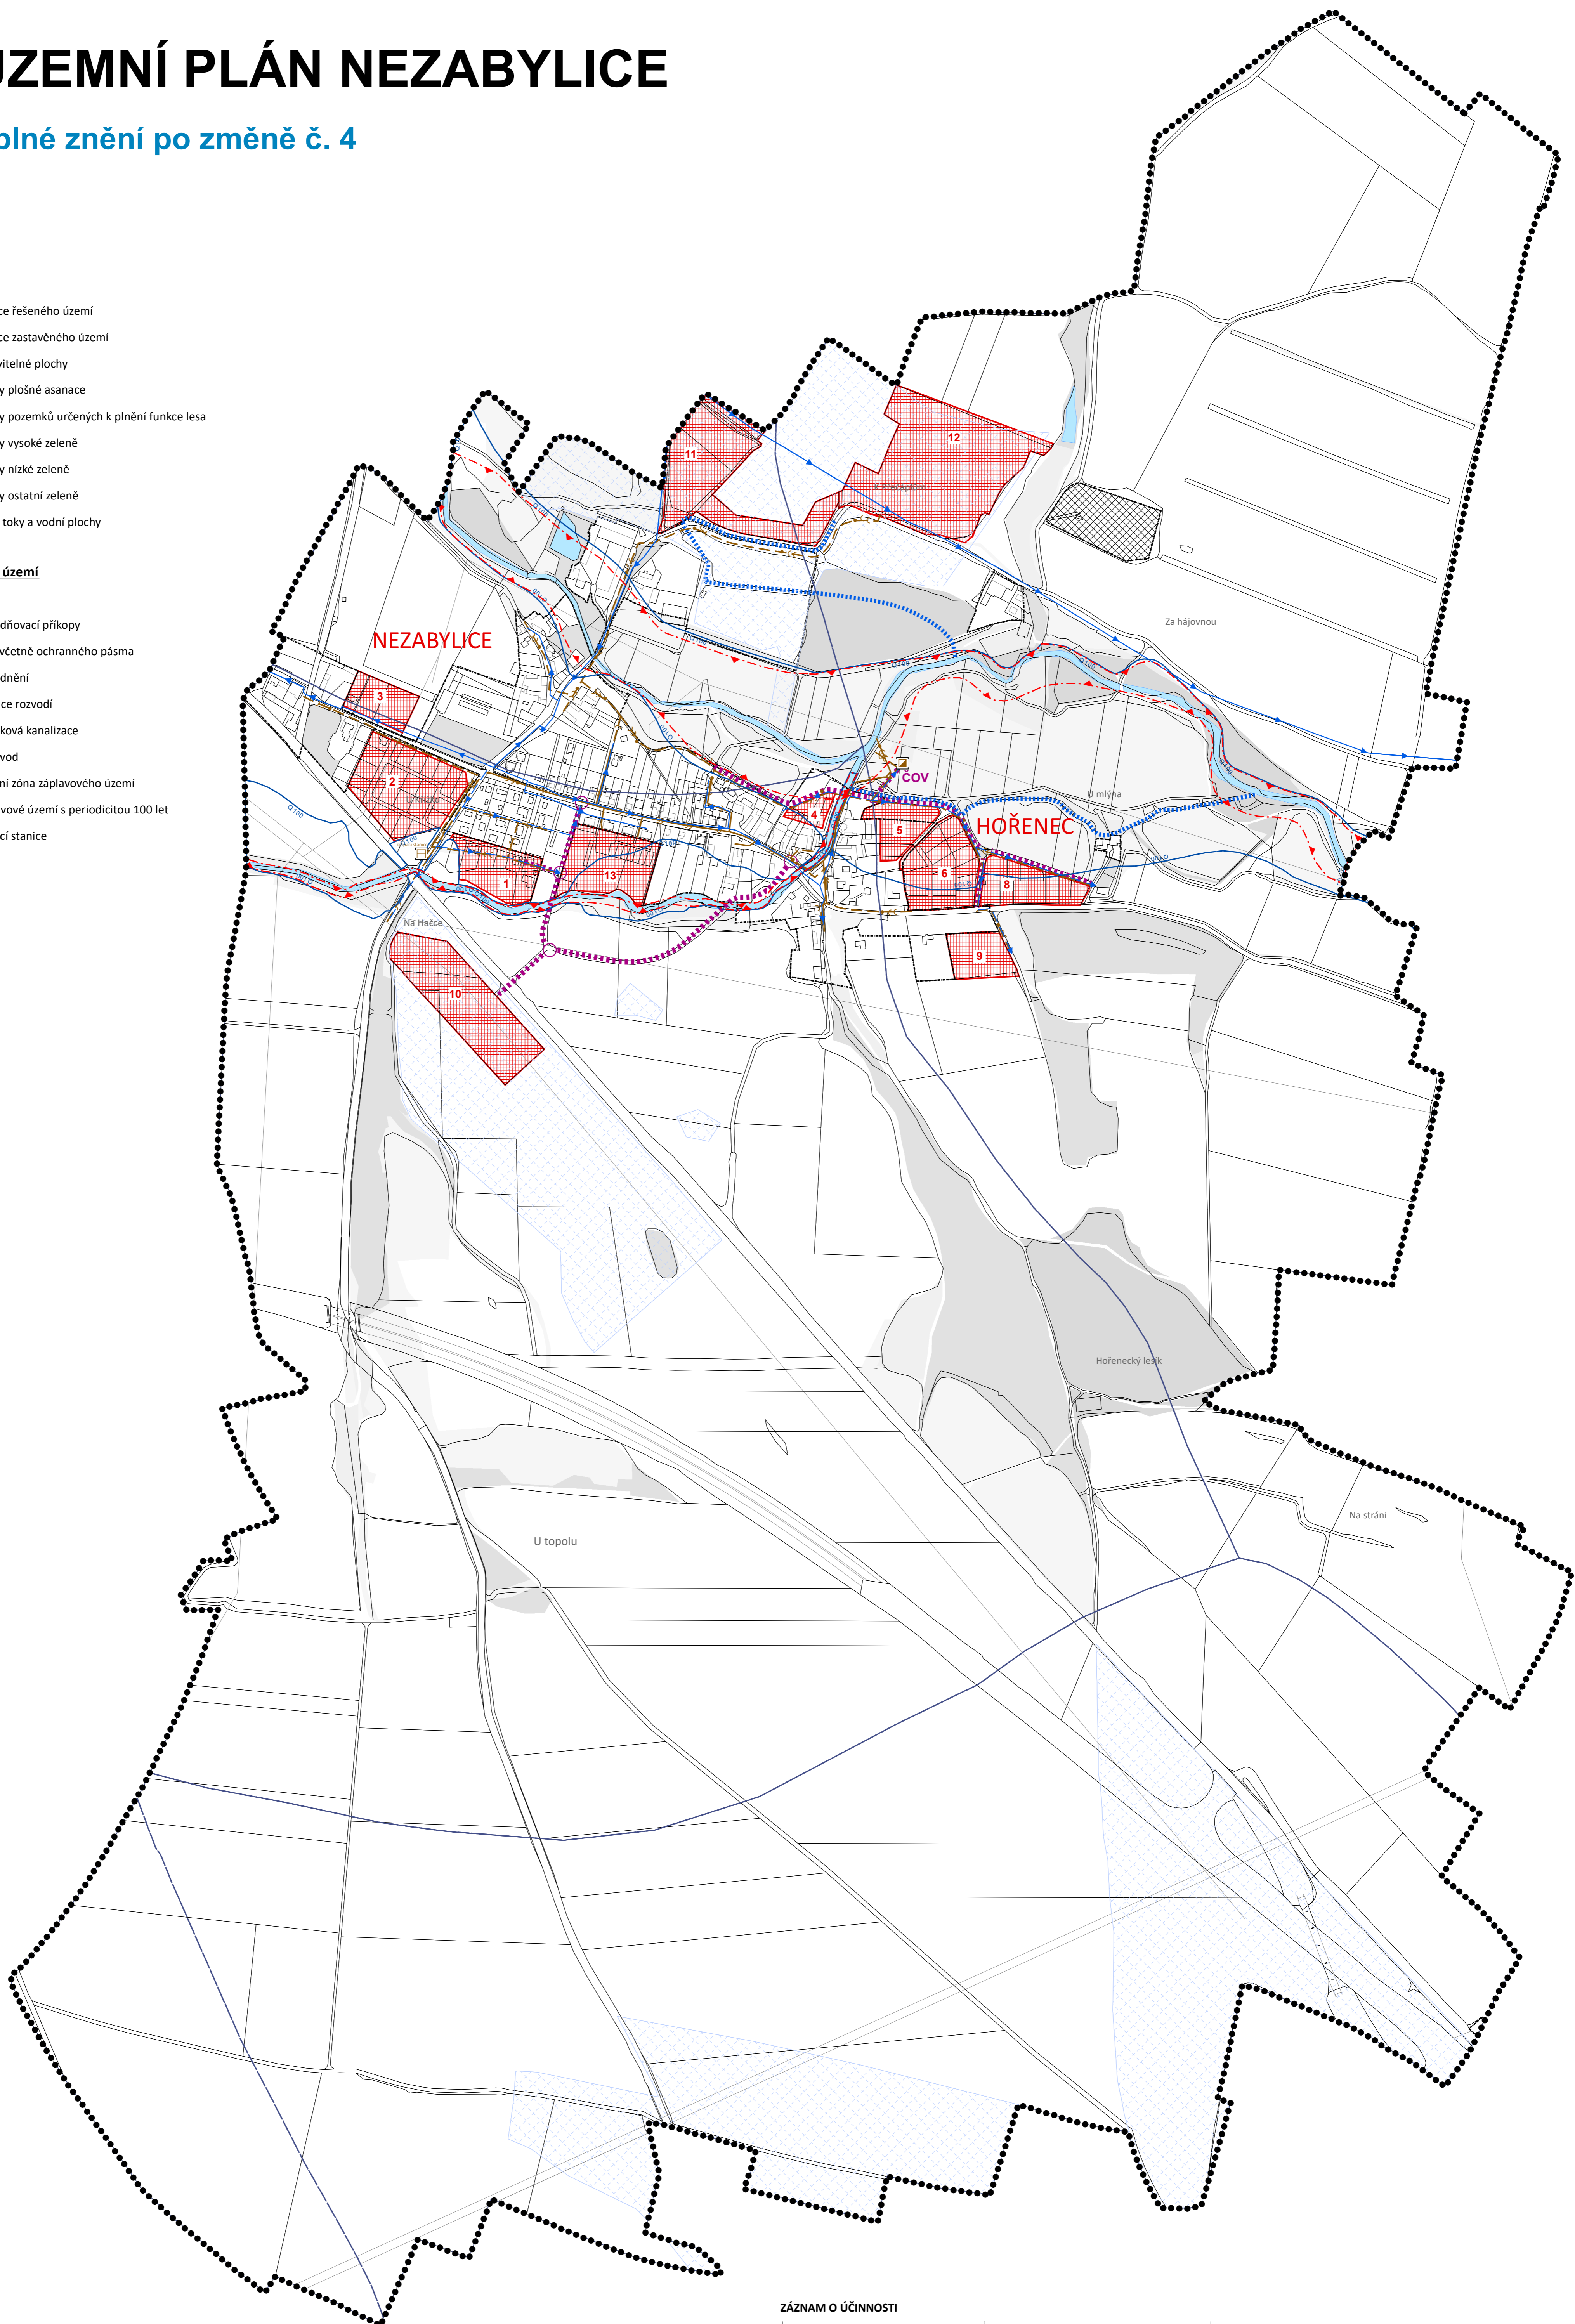

ZÁZNAM O ÚČINNOSTI

Označení správního orgánu, který vydal poslední změnu Územního plánu Nezabylice:	Zastupitelstvo obce Nezabylice
Pořadové číslo poslední změny Územního plánu Nezabylice:	4.
Datum nabytí účinnosti poslední změny Územního plánu Nezabylice:	
Jméno a příjmení, funkce oprávněné úřední osoby pořizovatele:	David Guske, referent Odboru rozvoje a investic Magistrátu města Chomutova
Podpis a otisk úředního razítka:	

Územní plán Nezabylice

Úplné znění po změně č. 4

výkres: **Koncepce vodohospodářského řešení**

datum: červen 2023

výkres č.: 1.b4

měřítko: 1:5 000