


# ODŮVODNĚNÍ ZMĚNY Č. 4 ÚZEMNÍHO PLÁNU BŘEZNO

# KOORDINAČNÍ VÝKRES

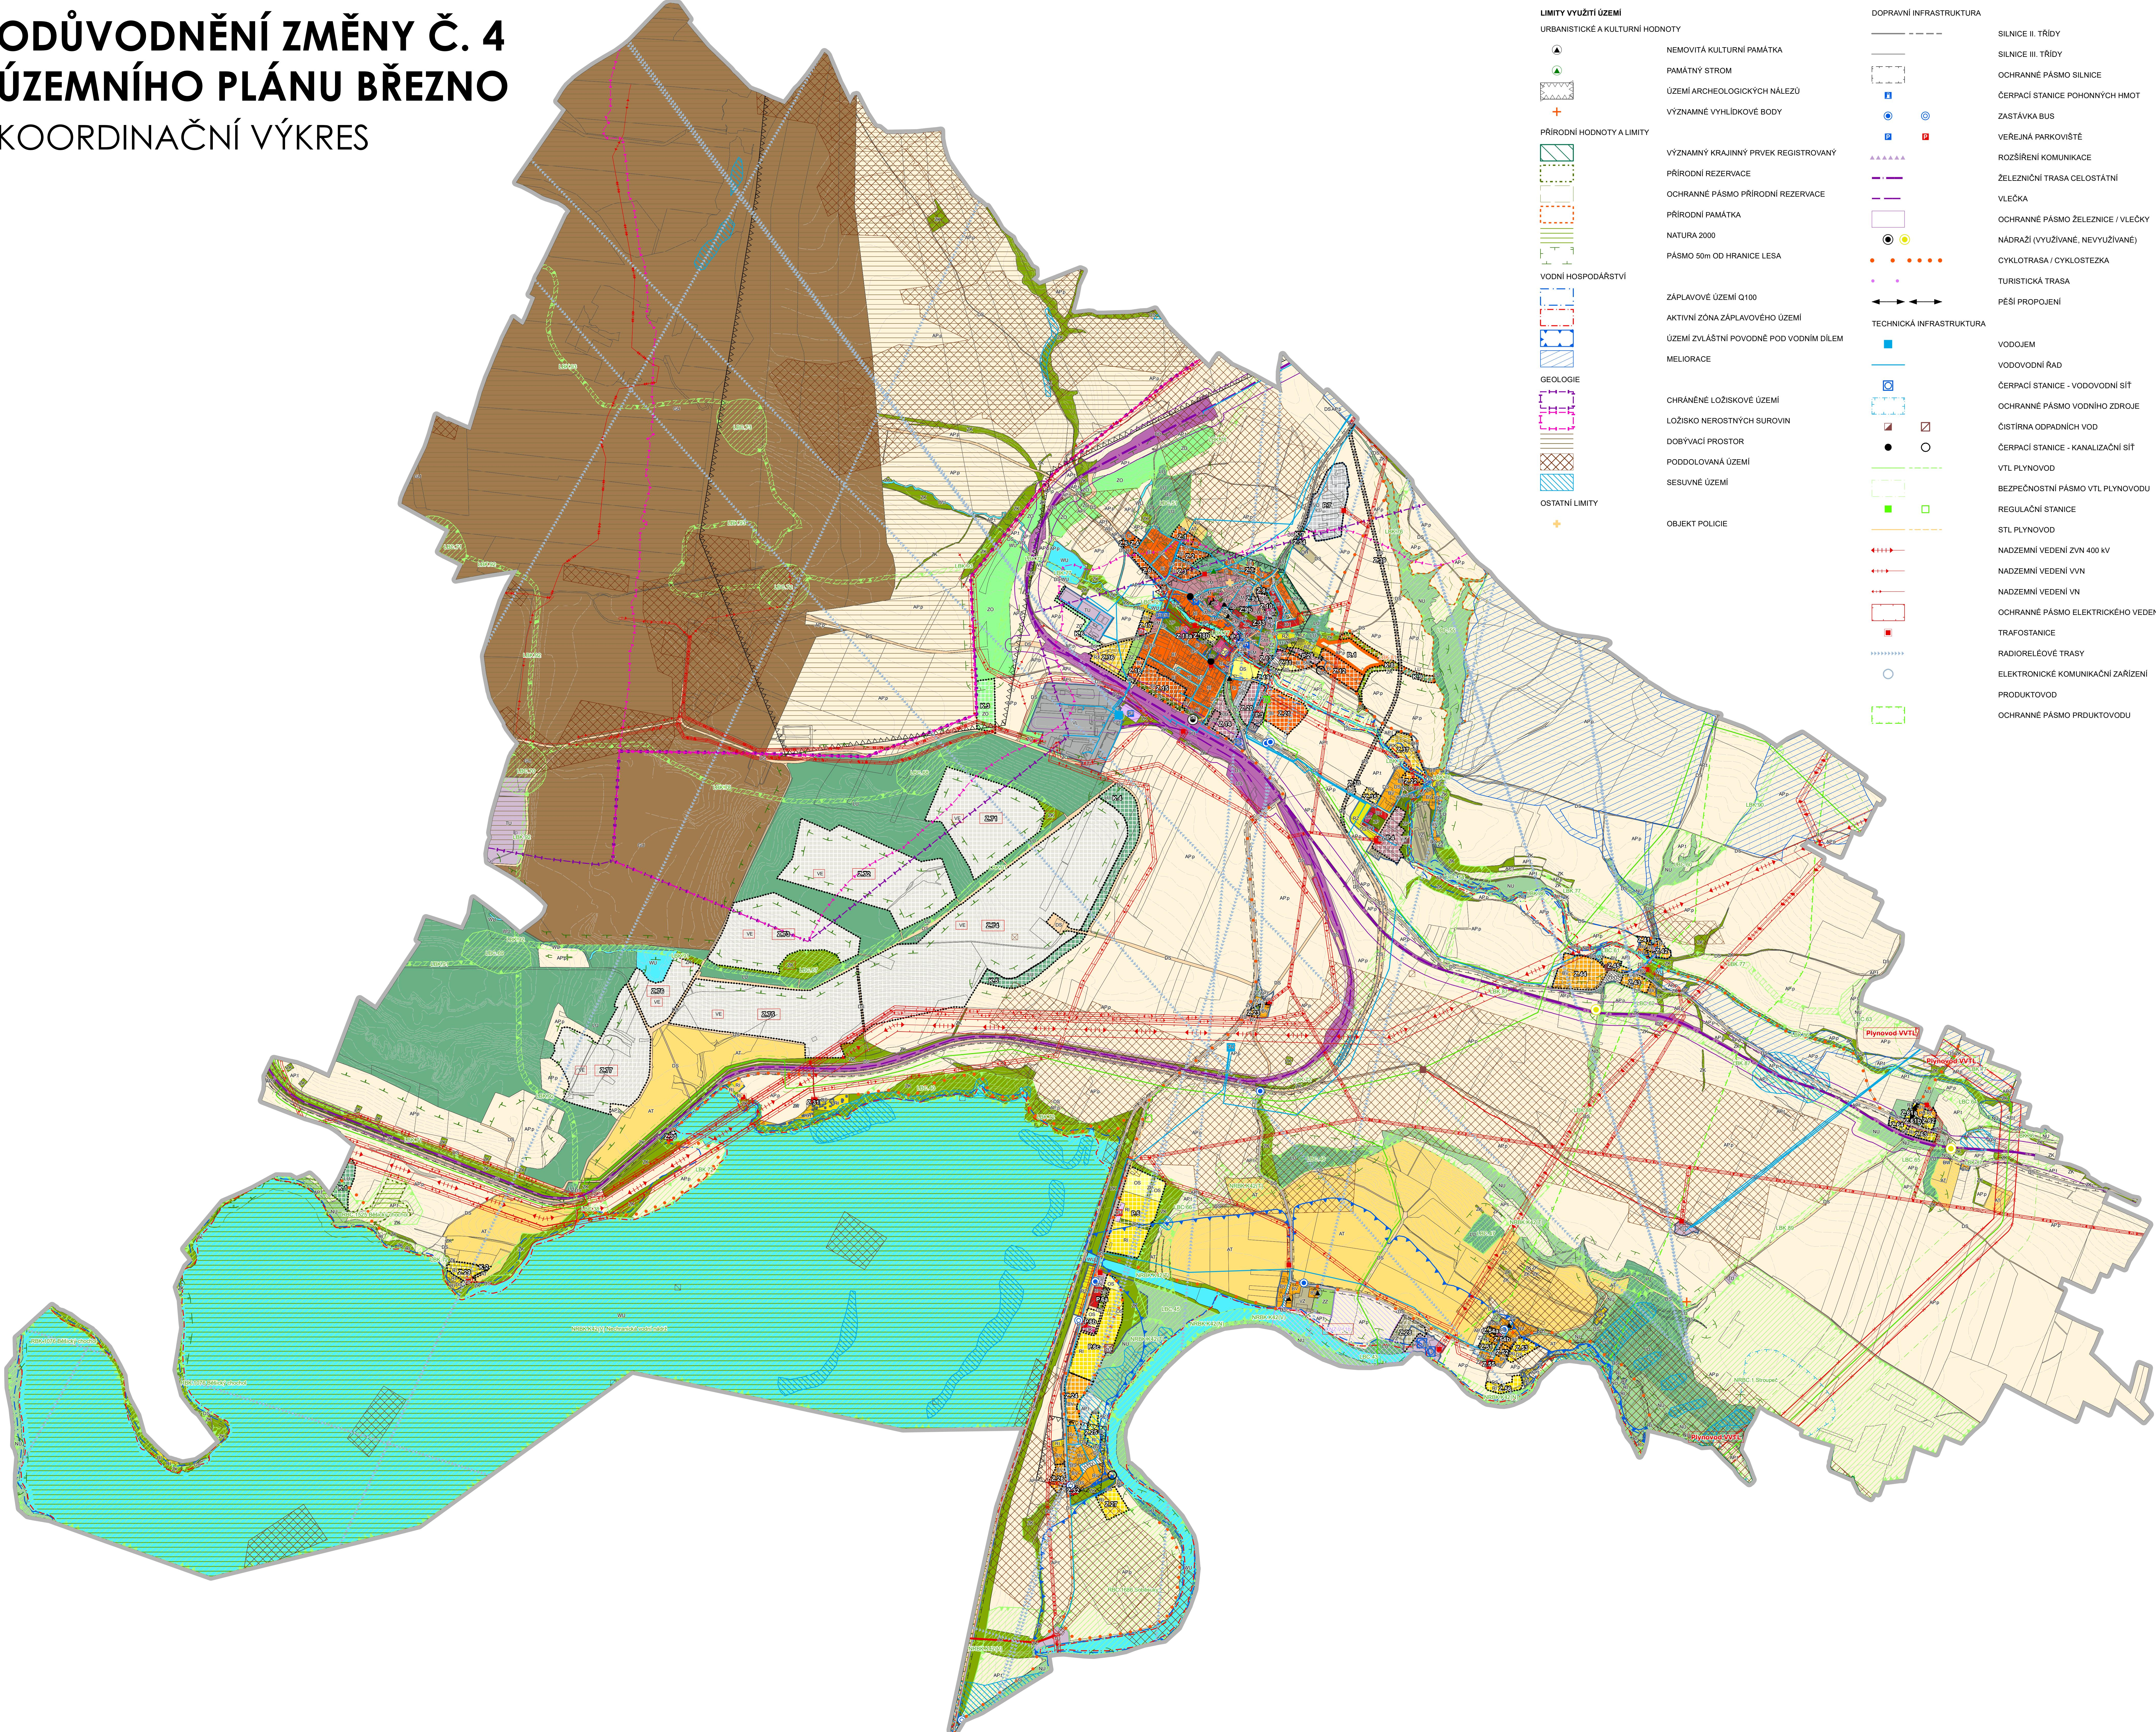

ODŮVODNĚNÍ ZMĚNY Č. 4 ÚZEMNÍHO PLÁNU BŘEZNICE	
závrh pro veřejné projednání	
pořizovatel:	Magistrát města Chomutov
projektant:	Ing. Eduard Žaluda
motovitel:	ŽALUDA, projektová kancelář
autorský kolektiv:	Ing. Eduard Žaluda, Ing. arch. Alena Švandelíková, RNDr. Ing. Miroslav Vrtiška, Ing. arch. Rostislav Aubrecht Mgr. Michal Bobr
	datum
	X/2023
	měřítko
	1 : 10 000
KOORDINAČNÍ VÝKRES	paré
	výkres č.
	1