


ÚZEMNÍ PLÁN ČERNOVICE

Úplné znění po změně č. 2

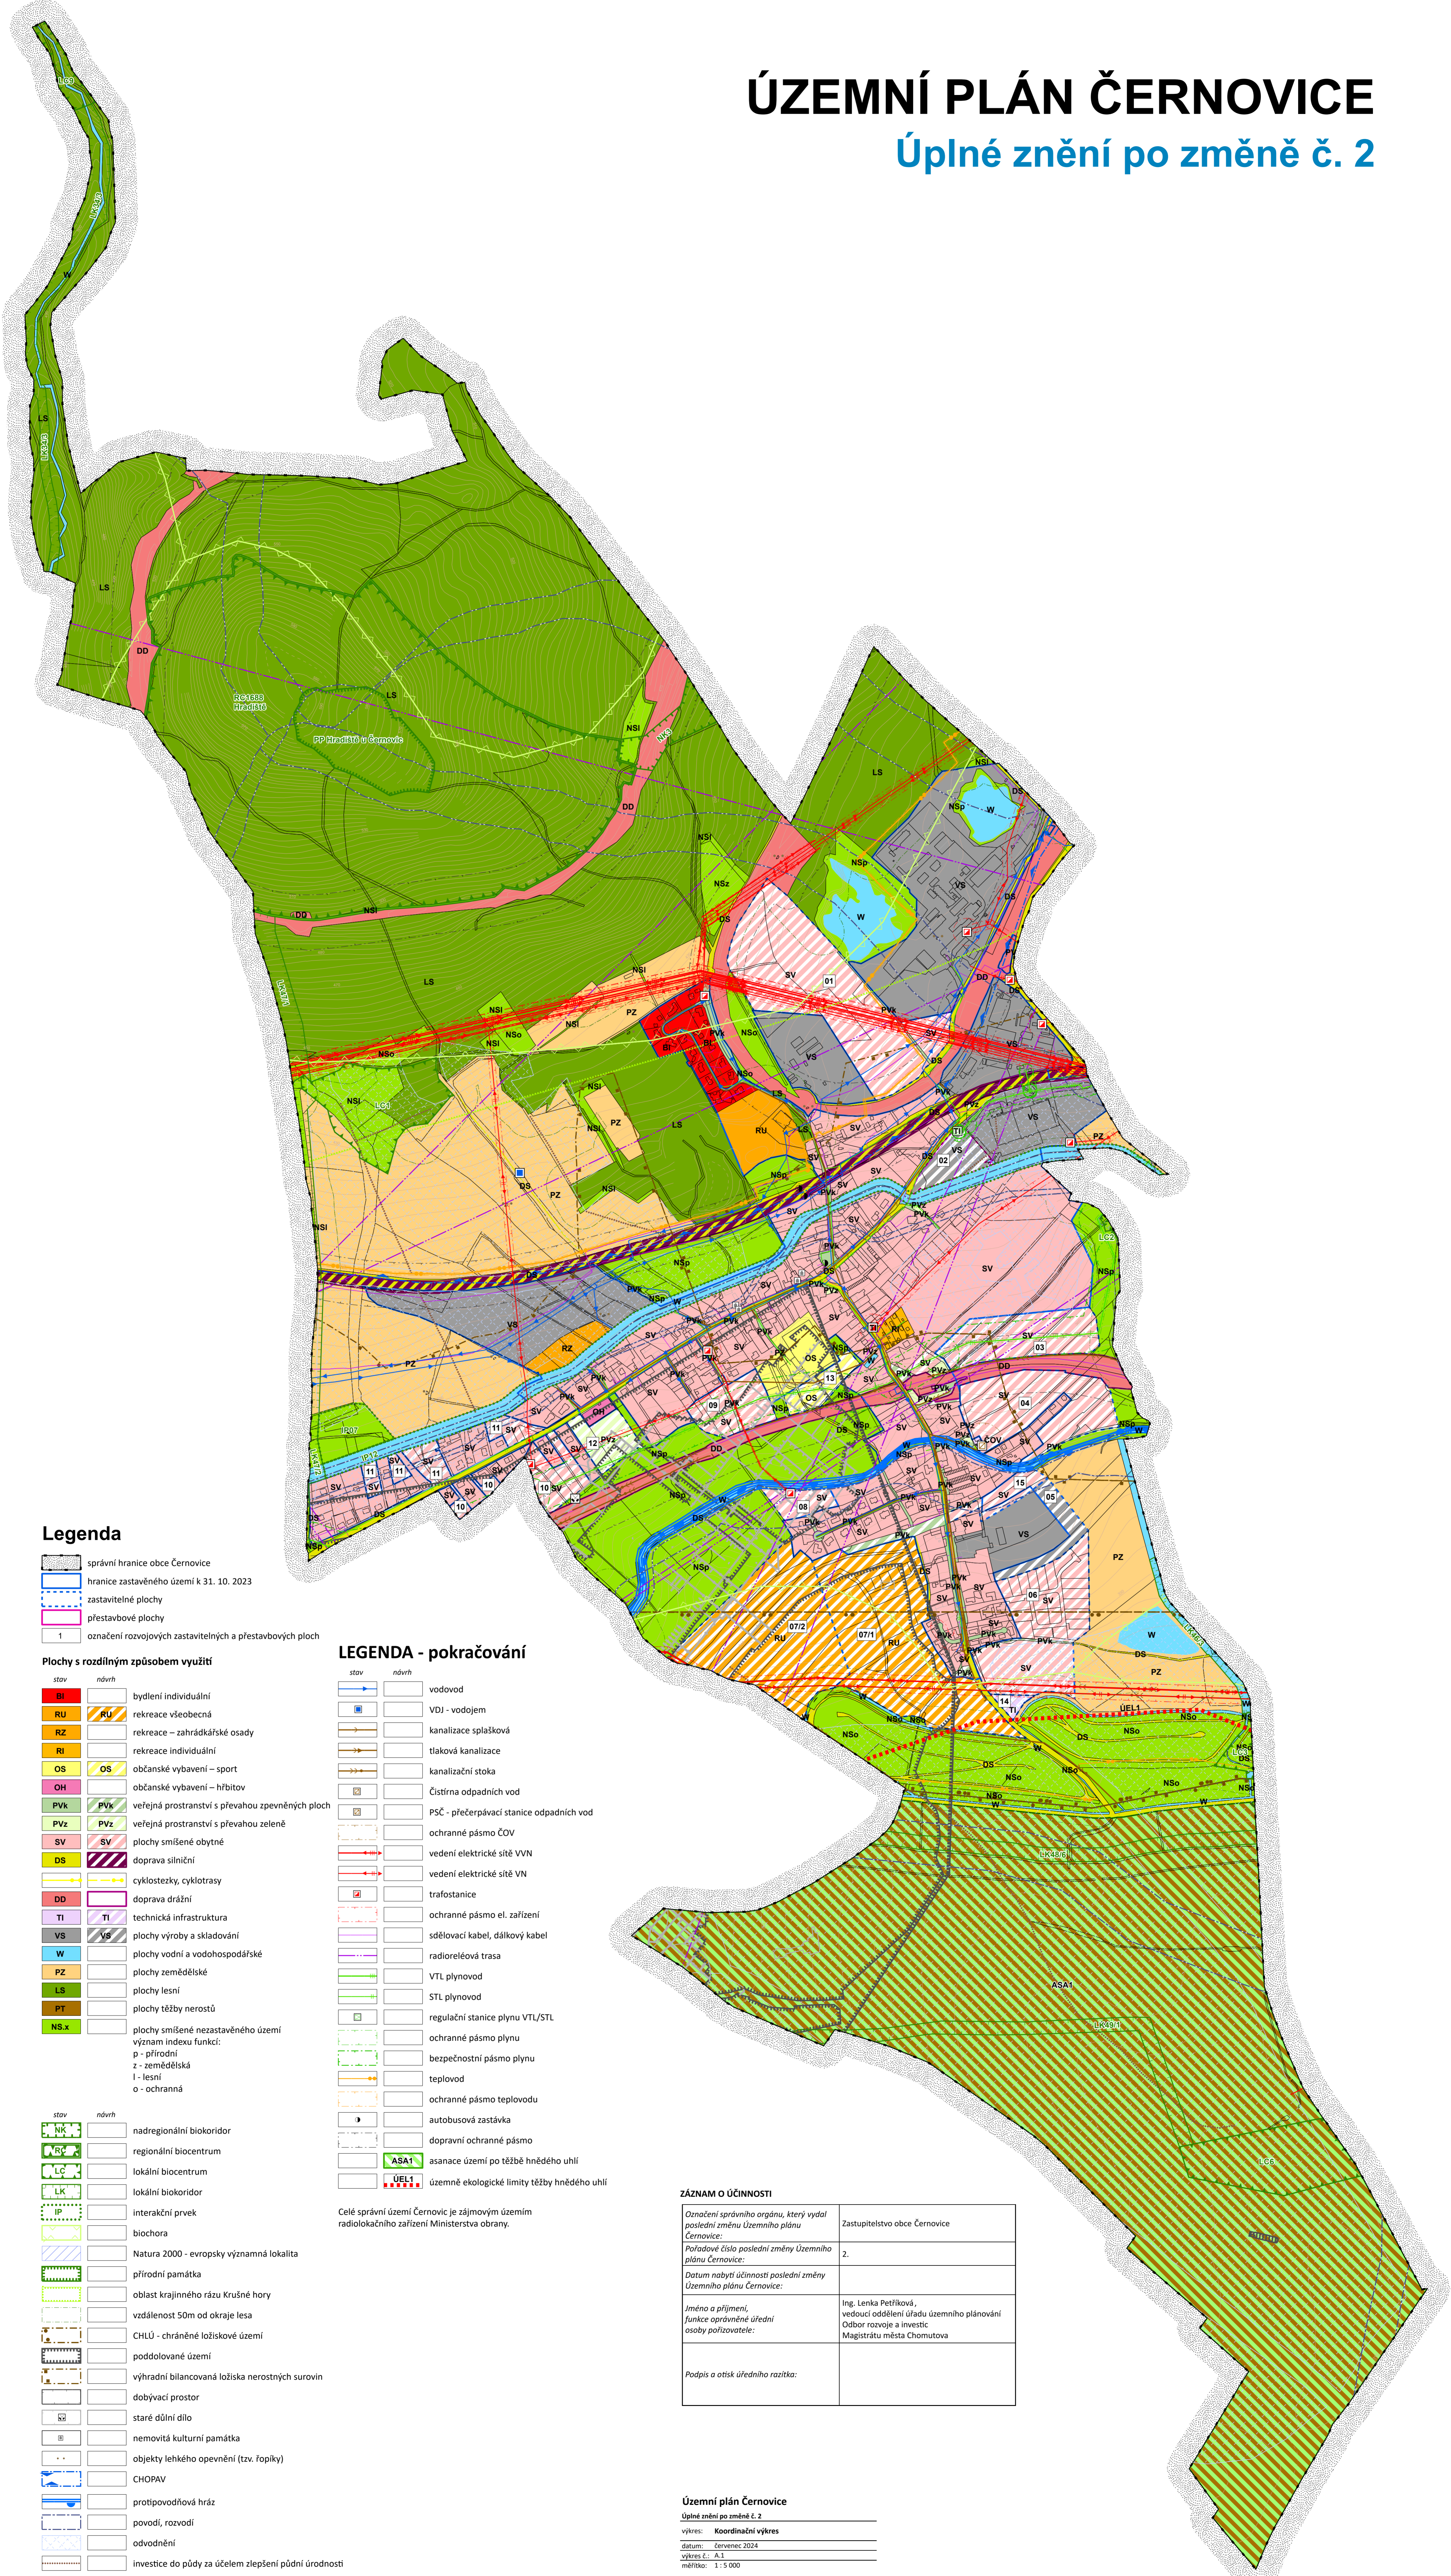

Legenda

- správní hranice obce Černovice
- hranice zastavěného území k 31. 10. 2023
- zastavitelné plochy
- přestavbové plochy
- 1 označení rozvojových zastavitelných a přestavbových ploch

Plochy s rozdílným způsobem využití

- | stav | návrh | popis |
|------|-------|--|
| BI | BI | bydlení individuální |
| RU | RU | rekreace všeobecná |
| RZ | RZ | rekreace – zahrádkářské osady |
| RI | RI | rekreace individuální |
| OS | OS | občanské vybavení – sport |
| OH | OH | občanské vybavení – hřbitov |
| PVK | PVK | veřejná prostranství s převahou zpevněných ploch |
| PVz | PVz | veřejná prostranství s převahou zeleně |
| SV | SV | plochy smíšené obytné |
| DS | DS | doprava silniční |
| DD | DD | doprava drážní |
| TI | TI | technická infrastruktura |
| VS | VS | plochy výroby a skladování |
| W | W | plochy vodní a vodo hospodářské |
| PZ | PZ | plochy zemědělské |
| LS | LS | plochy lesní |
| PT | PT | plochy těžby nerostů |
| NS.x | NS.x | plochy smíšené nezastavěného území
význam indexu funkce:
p - přírodní
z - zemědělská
l - lesní
o - ochranná |

LEGENDA - pokračování

- | stav | návrh | popis |
|------|-------|--|
| | | vodovod |
| | | VDJ - vodojem |
| | | kanalizace splašková |
| | | tlačková kanalizace |
| | | kanalizační stoka |
| | | Čistírna odpadních vod |
| | | PSČ - přečerpávací stanice odpadních vod |
| | | ochranné pásmo ČOV |
| | | vedení elektrické sítě VVN |
| | | vedení elektrické sítě VN |
| | | trafostanice |
| | | ochranné pásmo el. zařízení |
| | | sdílovací kabel, dálkový kabel |
| | | radiotelefonová trasa |
| | | VTL plynovod |
| | | STL plynovod |
| | | regulační stanice plynu VTL/STL |
| | | ochranné pásmo plynu |
| | | bezpečnostní pásmo plynu |
| | | teplotovod |
| | | ochranné pásmo teplotovodu |
| | | autobusová zastávka |
| | | dopravní ochranné pásmo |
| | | ASA1 asanace území po těžbě hnědého uhlí |
| | | ÚEL1 územně ekologické limity těžby hnědého uhlí |

Celé správní území Černovic je zájmovým územím radiolokačního zařízení Ministerstva obrany.

- | stav | návrh | popis |
|------|-------|--|
| | | nadregionální biokoridor |
| | | regionální biocentrum |
| | | lokální biocentrum |
| | | lokální biokoridor |
| | | interakční prvek |
| | | biochora |
| | | Natura 2000 - evropsky významná lokalita |
| | | přírodní památka |
| | | oblast krajinného rázu Krušné hory |
| | | vzdálenost 50m od okraje lesa |
| | | CHLÚ - chráněné ložiskové území |
| | | poddolované území |
| | | výhradní bilancovaná ložiska nerostných surovin |
| | | dobývací prostor |
| | | staré důlní dílo |
| | | nemovitá kulturní památka |
| | | objekty lehkého opevnění (tzv. řopíky) |
| | | CHOPAV |
| | | protipovodňová hráz |
| | | povodí, rozvodí |
| | | odvodnění |
| | | investice do půdy za účelem zlepšení půdní úrodnosti |

ZÁZNAM O ÚČINNOSTI

Označení správního orgánu, který vydal poslední změnu Územního plánu Černovice:	Zastupitelstvo obce Černovice
Pořadové číslo poslední změny Územního plánu Černovice:	2.
Datum nabytí účinnosti poslední změny Územního plánu Černovice:	
Jméno a příjmení, funkce oprávněné úřední osoby pořizovatele:	Ing. Lenka Petříková, vedoucí oddělení úřadu územního plánování Odbor rozvoje a investic Magistrátu města Chomutova
Podpis a otisk úředního razítka:	

Územní plán Černovice

Úplné znění po změně č. 2

výkres: Koordinační výkres

datum: červenec 2024

výkres č.: A.1

měřítko: 1:5 000