


Změna č. 3 Územního plánu Vysoká Pec

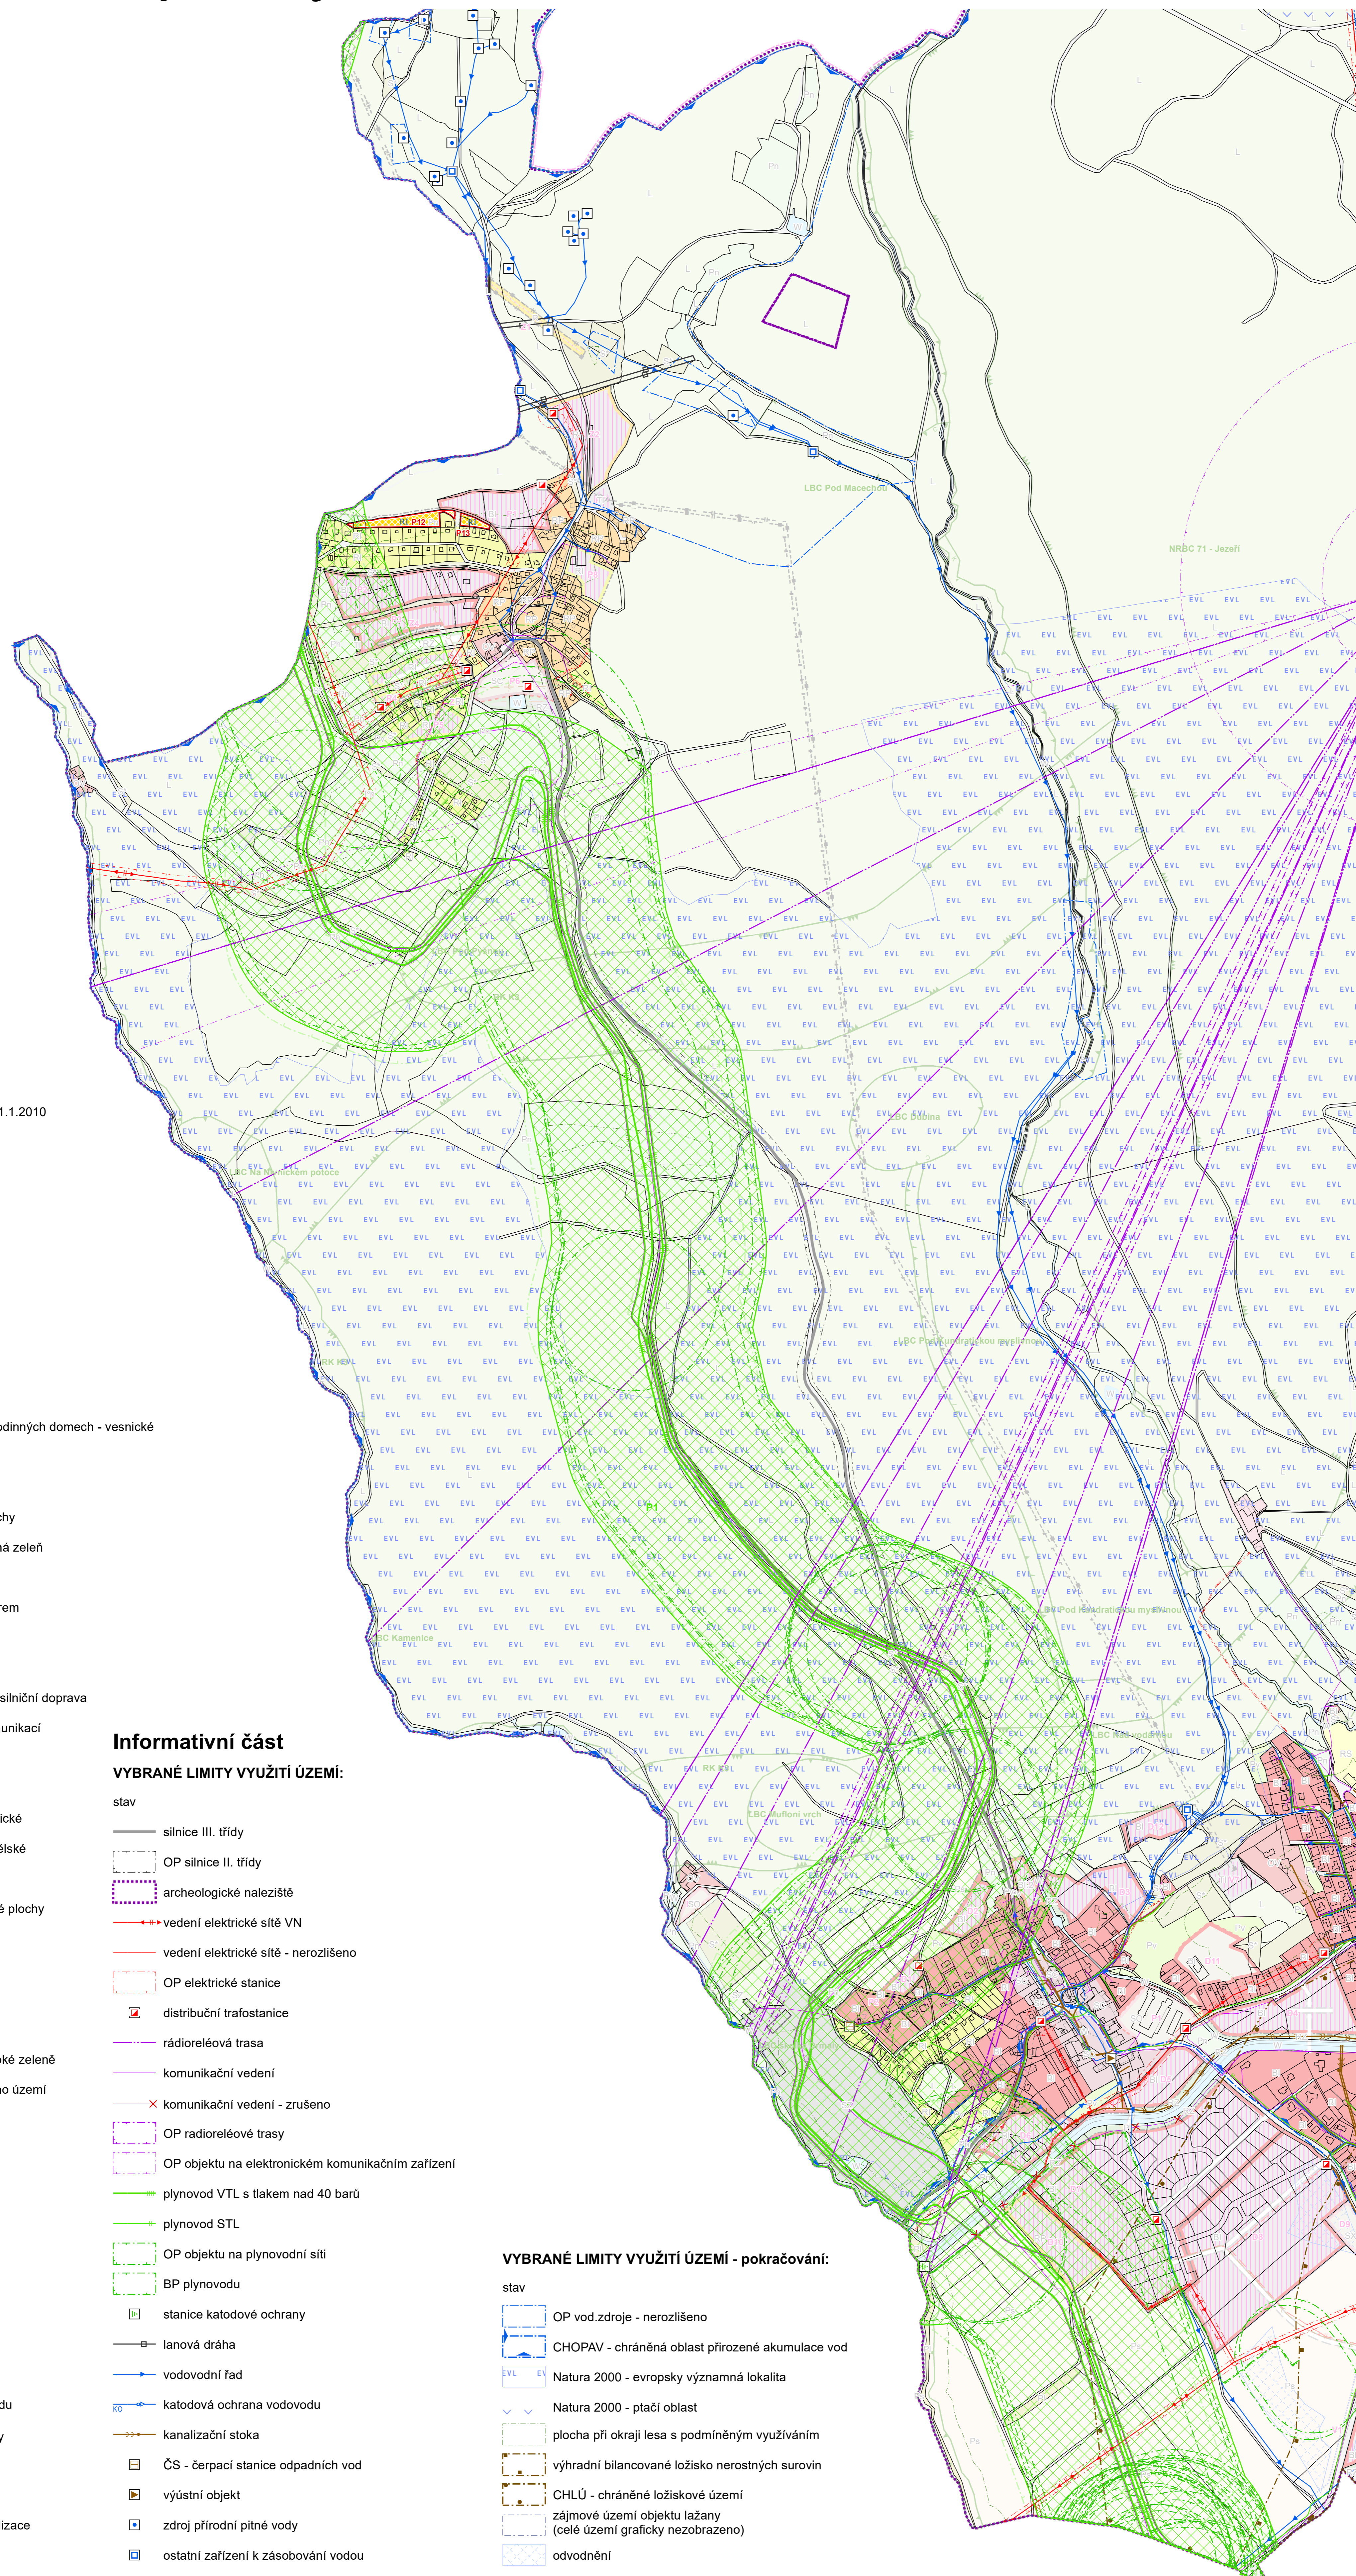

Legenda

- stav návrh
- PLOCHY S ROZDÍLNÝM ZPŮSOBEM VYUŽITÍ**
- plochy rekreace - chaty
- KORIDORY TECHNICKÉ INFRASTRUKTURY**
- VTL plynovod

Informativní část

- stav návrh
- VYMEZENÍ ÚZEMÍ**
- hranice řešeného území
 - hranice území ve správě obce s rozšířenou působností
 - hranice obce
 - hranice katastrů
 - hranice zastavěného území k 31.1.2010
 - Z1 označení změn v území
 - P1 označení přestavbových ploch
 - zastavěné plochy
 - přestavbové plochy
 - nezastavitelné plochy
 - hranice územní rezervy
 - BI plochy bydlení
 - BI plochy bydlení - výhled
 - BI plochy bydlení - individuální
 - BI.2 plochy bydlení - individuální v rodinných domech - vesnické
 - RP plochy rekreace
 - RI plochy rekreace - chaty
 - RS plochy rekreace - sportovní plochy
 - RZ plochy rekreace - parky a veřejná zeleň
 - RH plochy hromadné rekreace
 - RX plochy rekreace specifických forem
 - OV plochy občanského vybavení
 - plochy dopravní infrastruktury
 - DS plochy dopravní infrastruktury - silniční doprava
 - požadované trasy místních komunikací
 - TI plochy technické infrastruktury
 - SV smíšené plochy výrobní
 - SX smíšené plochy výrobní - specifické
 - smíšené plochy výrobní zemědělské
 - SO plochy smíšené obytné
 - SC plochy smíšené obytné - jádrové plochy
 - L plochy lesní
 - Ps plochy přírodní - sady
 - Pl plochy přírodní - louky
 - Pn plochy přírodní s převahou nízké a rozptýlené zeleně
 - Pv plochy přírodní s převahou vysoké zeleně
 - S* plochy smíšené nezastavitelného území
 - W vodní toky
 - dočasné využití území
 - nadregionální biocentrum
 - nadregionální biokoridor
 - místní (lokální) biocentrum
 - místní (lokální) biokoridor
 - VN kabelová trasa
 - trafostanice
 - VVTL plynovod
 - ochranné pásmo VVTL plynovodu
 - podzemní telekomunikační trasy
 - ČOV
 - ochranné pásmo ČOV
 - kmenová stoka splaškové kanalizace
 - lyžařský vleč

Informativní část

VYBRANÉ LIMITY VYUŽITÍ ÚZEMÍ:

- stav
- silnice III. třídy
 - OP silnice II. třídy
 - archeologické naleziště
 - vedení elektrické sítě VN
 - vedení elektrické sítě - nerozlišeno
 - OP elektrické stanice
 - distribuční trafostanice
 - rádioreléová trasa
 - komunikační vedení
 - komunikační vedení - zrušeno
 - OP radioreléové trasy
 - OP objektu na elektronickém komunikačním zařízení
 - plynovod VTL s tlakem nad 40 barů
 - plynovod STL
 - OP objektu na plynovodní síti
 - BP plynovodu
 - stanice katodové ochrany
 - lanová dráha
 - vodovodní řad
 - katodová ochrana vodovodu
 - kanalizační stoka
 - ČS - čerpací stanice odpadních vod
 - výústní objekt
 - zdroj přírodní pitné vody
 - ostatní zařízení k zásobování vodou

VYBRANÉ LIMITY VYUŽITÍ ÚZEMÍ - pokračování:

- stav
- OP vod.zdroje - nerozlišeno
 - CHOPAV - chráněná oblast přirozené akumulace vod
 - Natura 2000 - evropsky významná lokalita
 - Natura 2000 - pláč oblast
 - plocha při okraji lesa s podmíněným využíváním
 - výhradní bilancované ložisko nerostných surovin
 - CHLÚ - chráněné ložiskové území
 - zájmové území objektu lažany (celé území graficky nezobrazeno)
 - odvodnění

C			
B			
A			
ovazeni	zmena	datum	podpis
ved. proj.	projektant	kreslil	SM-Projekt spol s.r.o.
	Ing. Arch. Jaroslav Pachner		Blatenská 2306
			430 03 Chomutov
investor	obec Vysoká Pec, Vysoká Pec č.p. 46, 431 59 Vysoká Pec	č. zak.	10/2018
		formát	46-14
		stupeň	16x A4
		měřítko	návrh
		č. výkresu	2/a
Koordinátní výkres		1:5000	