


# Územní plán Vrskmaň

Úplné znění územního plánu po vydání změny č. 2

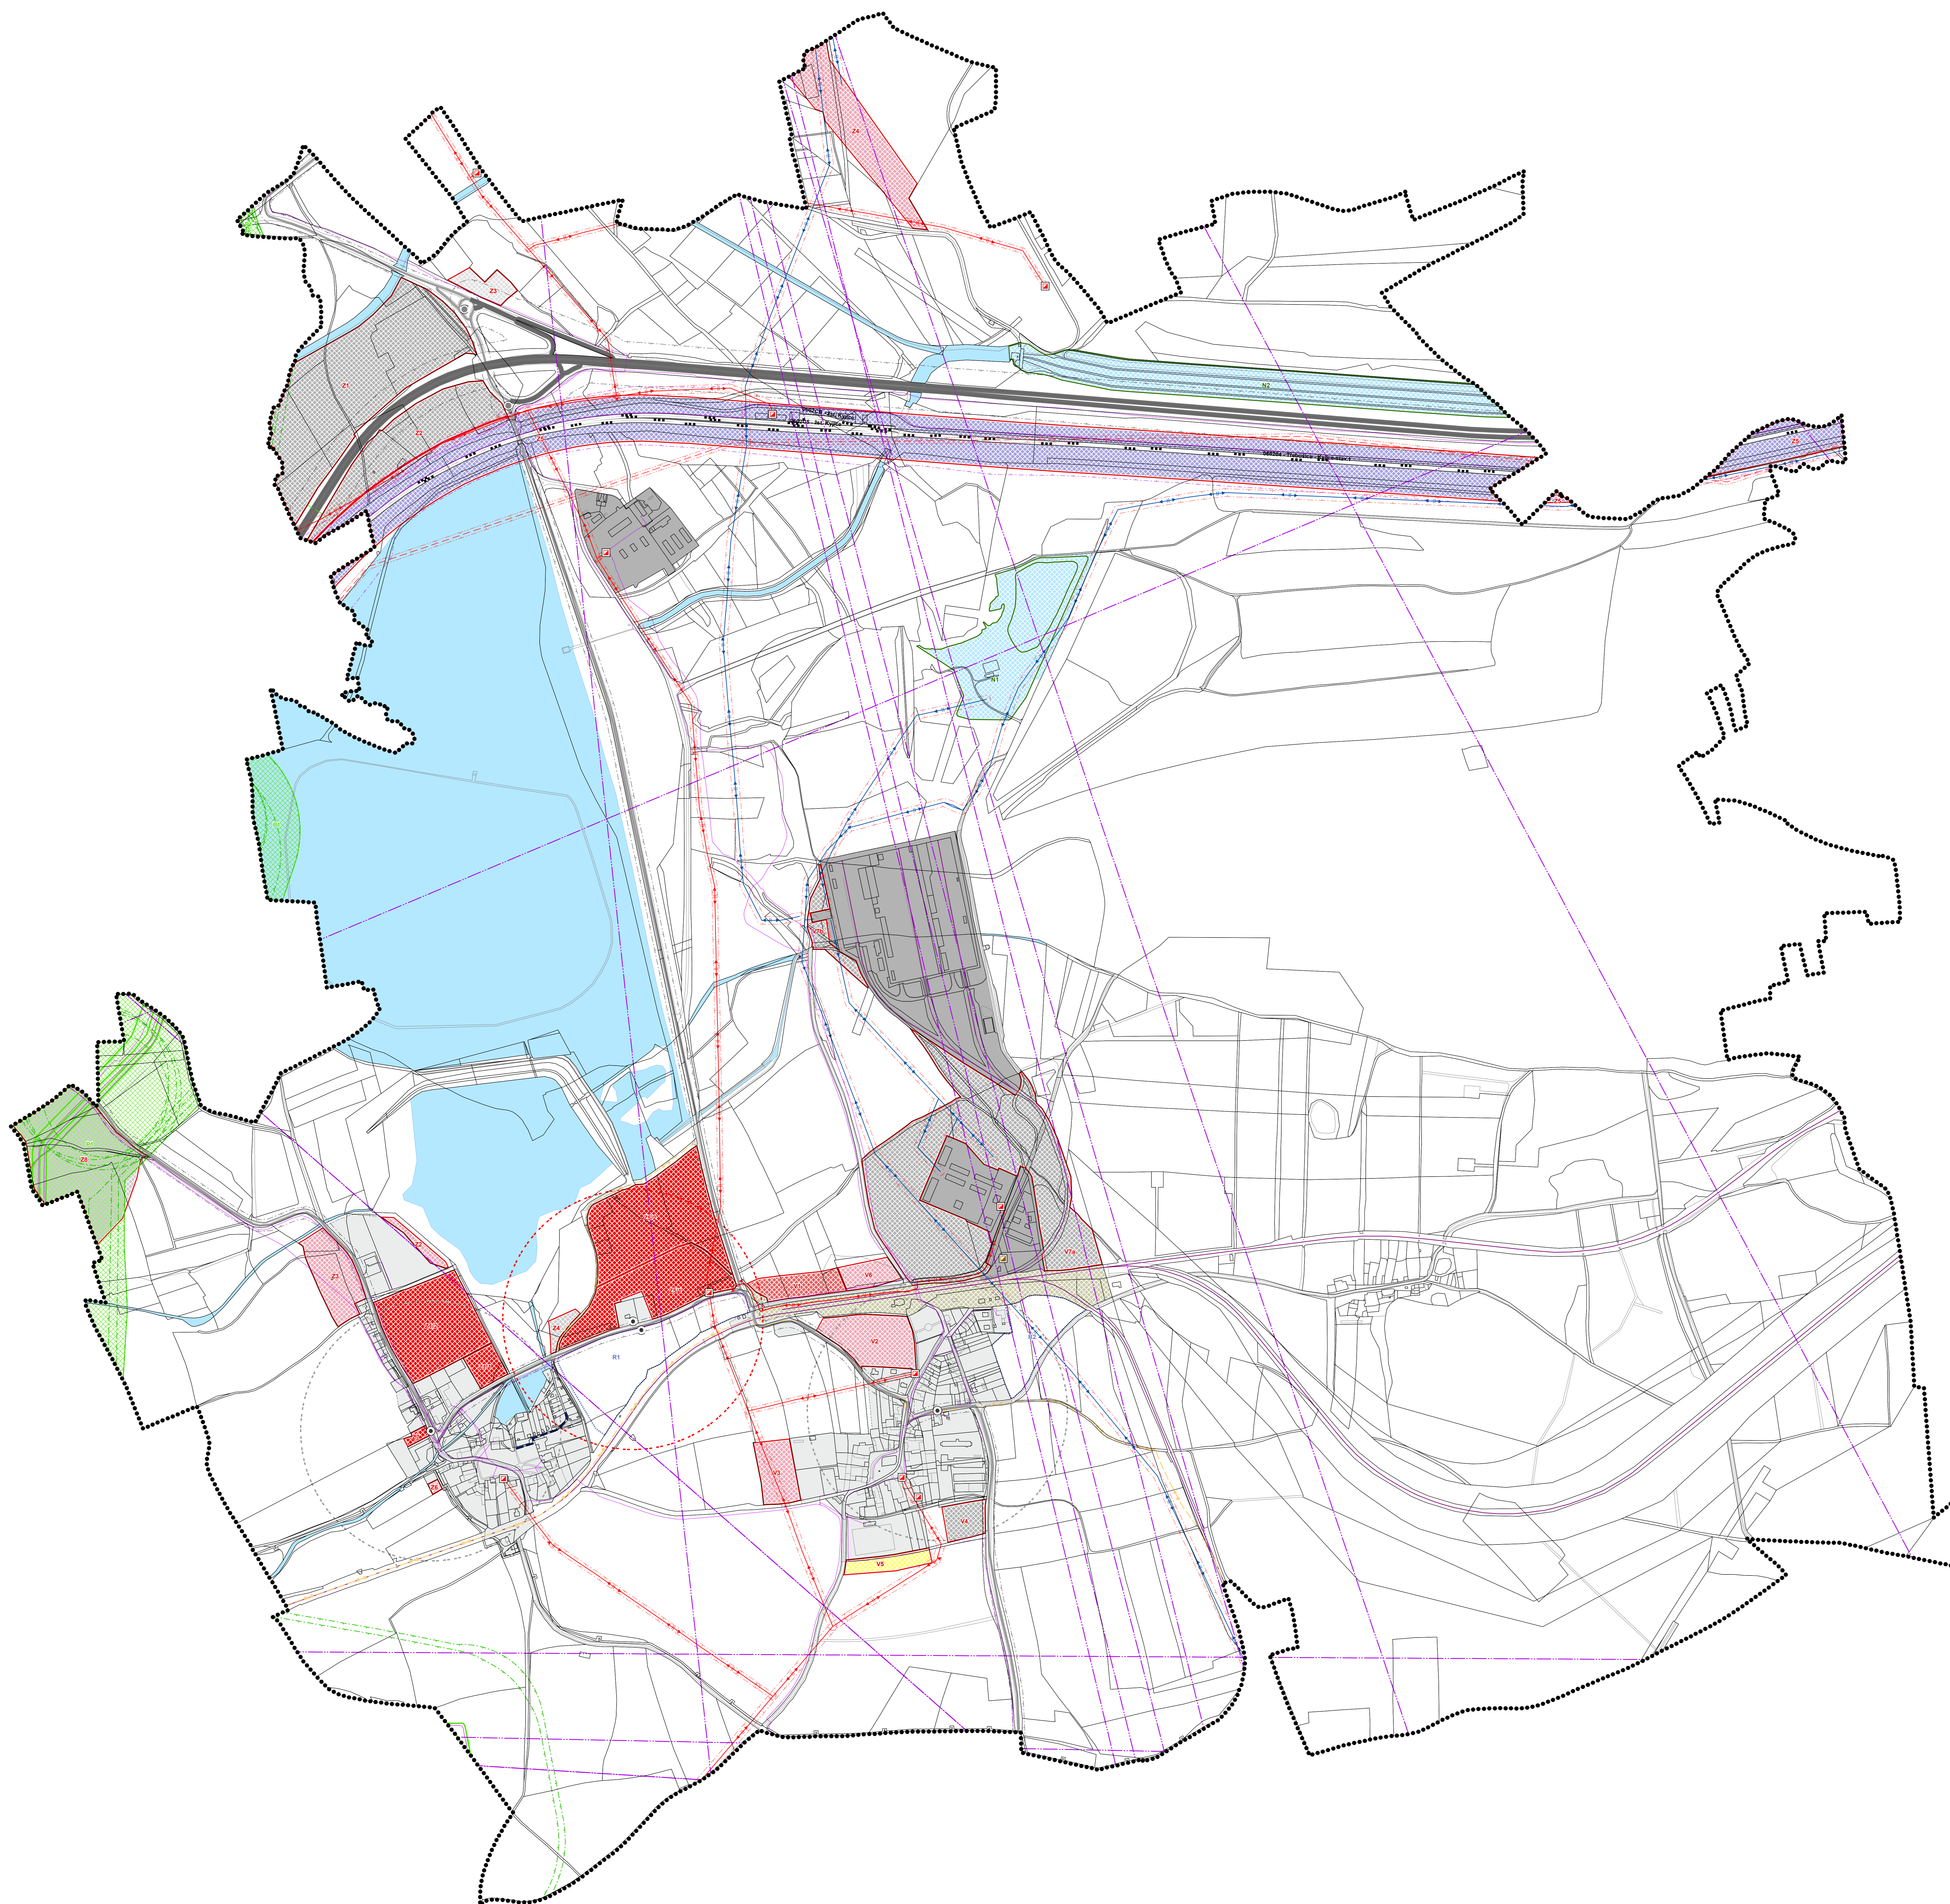

- ### Legenda
- stav návrh
  - Hranice řešeného území
  - Hranice zastavěného území
  - Zastavitelné plochy
  - Plochy změn v nezastavěném území
  - Zastavitelné plochy - výhled
  - Plochy bydlení
  - Plochy občanského vybavení
  - Plochy občanského vybavení - sport
  - Plochy veřejných prostranství
  - Plochy smíšené obytné
  - Silniční doprava
  - Drážní doprava
  - Plochy technické infrastruktury
  - Plochy technické infrastruktury - plynárenství
  - Plochy výroby a skladování
  - Plocha smíšená výrobní
  - Plochy vodní a vodo hospodářské
  - Požadované trasy místních komunikací
  - Požadované trasy pěších a cyklo komunikací
  - Dočasné využití území
  - COV
  - Křižovatka
  - Silnice I. třídy
  - Silnice III. třídy
  - Ochranné pásmo silnice I. a III. třídy
  - Celostátní dráha
  - Zrušené železniční koridory
  - Ochranné pásmo železnice
  - Zastávka AD
  - Docházková vzdálenost k AD
  - Vrchní vedení VN elektro
  - Kabelové vedení elektrické sítě VN 1-35 kV
  - Vedení elektrické sítě - nerozlišeno
  - Ochranné pásmo VN elektro
  - OP energetika - elektrorozvody
  - Důlní vedení VN vč. OP 10 m
  - Trafostanice
  - Radioreléová trasa
  - VVTL Plynovod
  - Plynovod STL
  - Koridor pro VTL plynovodu
  - Bezpečnostní pásmo plynovodu
  - Podzemní telekomunikační trasy

Záznam o účinnosti úplného znění po vydání poslední změny Územního plánu Vrskmaň	
Spisovací orgán, který poslední změnu územního plánovací dokumentace vydal:	Zastupitelstvo obce Vrskmaň
Požadované číslo poslední změny Územního plánu Vrskmaň:	2
Datum nabylí účinnosti poslední změny:	
Oprávněná úřední osoba pořizovatele:	
Jméno a příjmení:	David Guska
Funkce:	Referent Odbor rozvoje a investic Magistrátu města Chomutova
podpis a otisk úředního razítka:	

č.	změna	datum	popis
1	1	1	1
2	2	2	2

vypracoval:	autor:	datum:	19/2018
vedl:	proj.:	č. výk.:	05-18
inž. Arch. Jaroslav Pachter	Ing. Petr Štáhl	formát:	24x34
obec Vrskmaň, Vrskmaň č.p. 46, 43, 1, 15 Vrskmaň	SM Projekt spol. s r.o.	stupeň:	Územní plán
	Blatná 2306	měřítko:	č. výkresu
	430 03 Chomutov	č. výkresu:	1/62
	IČ: 2549741		
<b>ÚZEMNÍ PLÁN VRSKMAŇ</b>			
Úplné znění územního plánu po vydání změny č. 2			
Hlavní výkres - koncepce dopravního a energetického řešení			
1:5000			