


# Územní plánu Vrskmaň

Úplné znění územního plánu po vydání změny č. 2

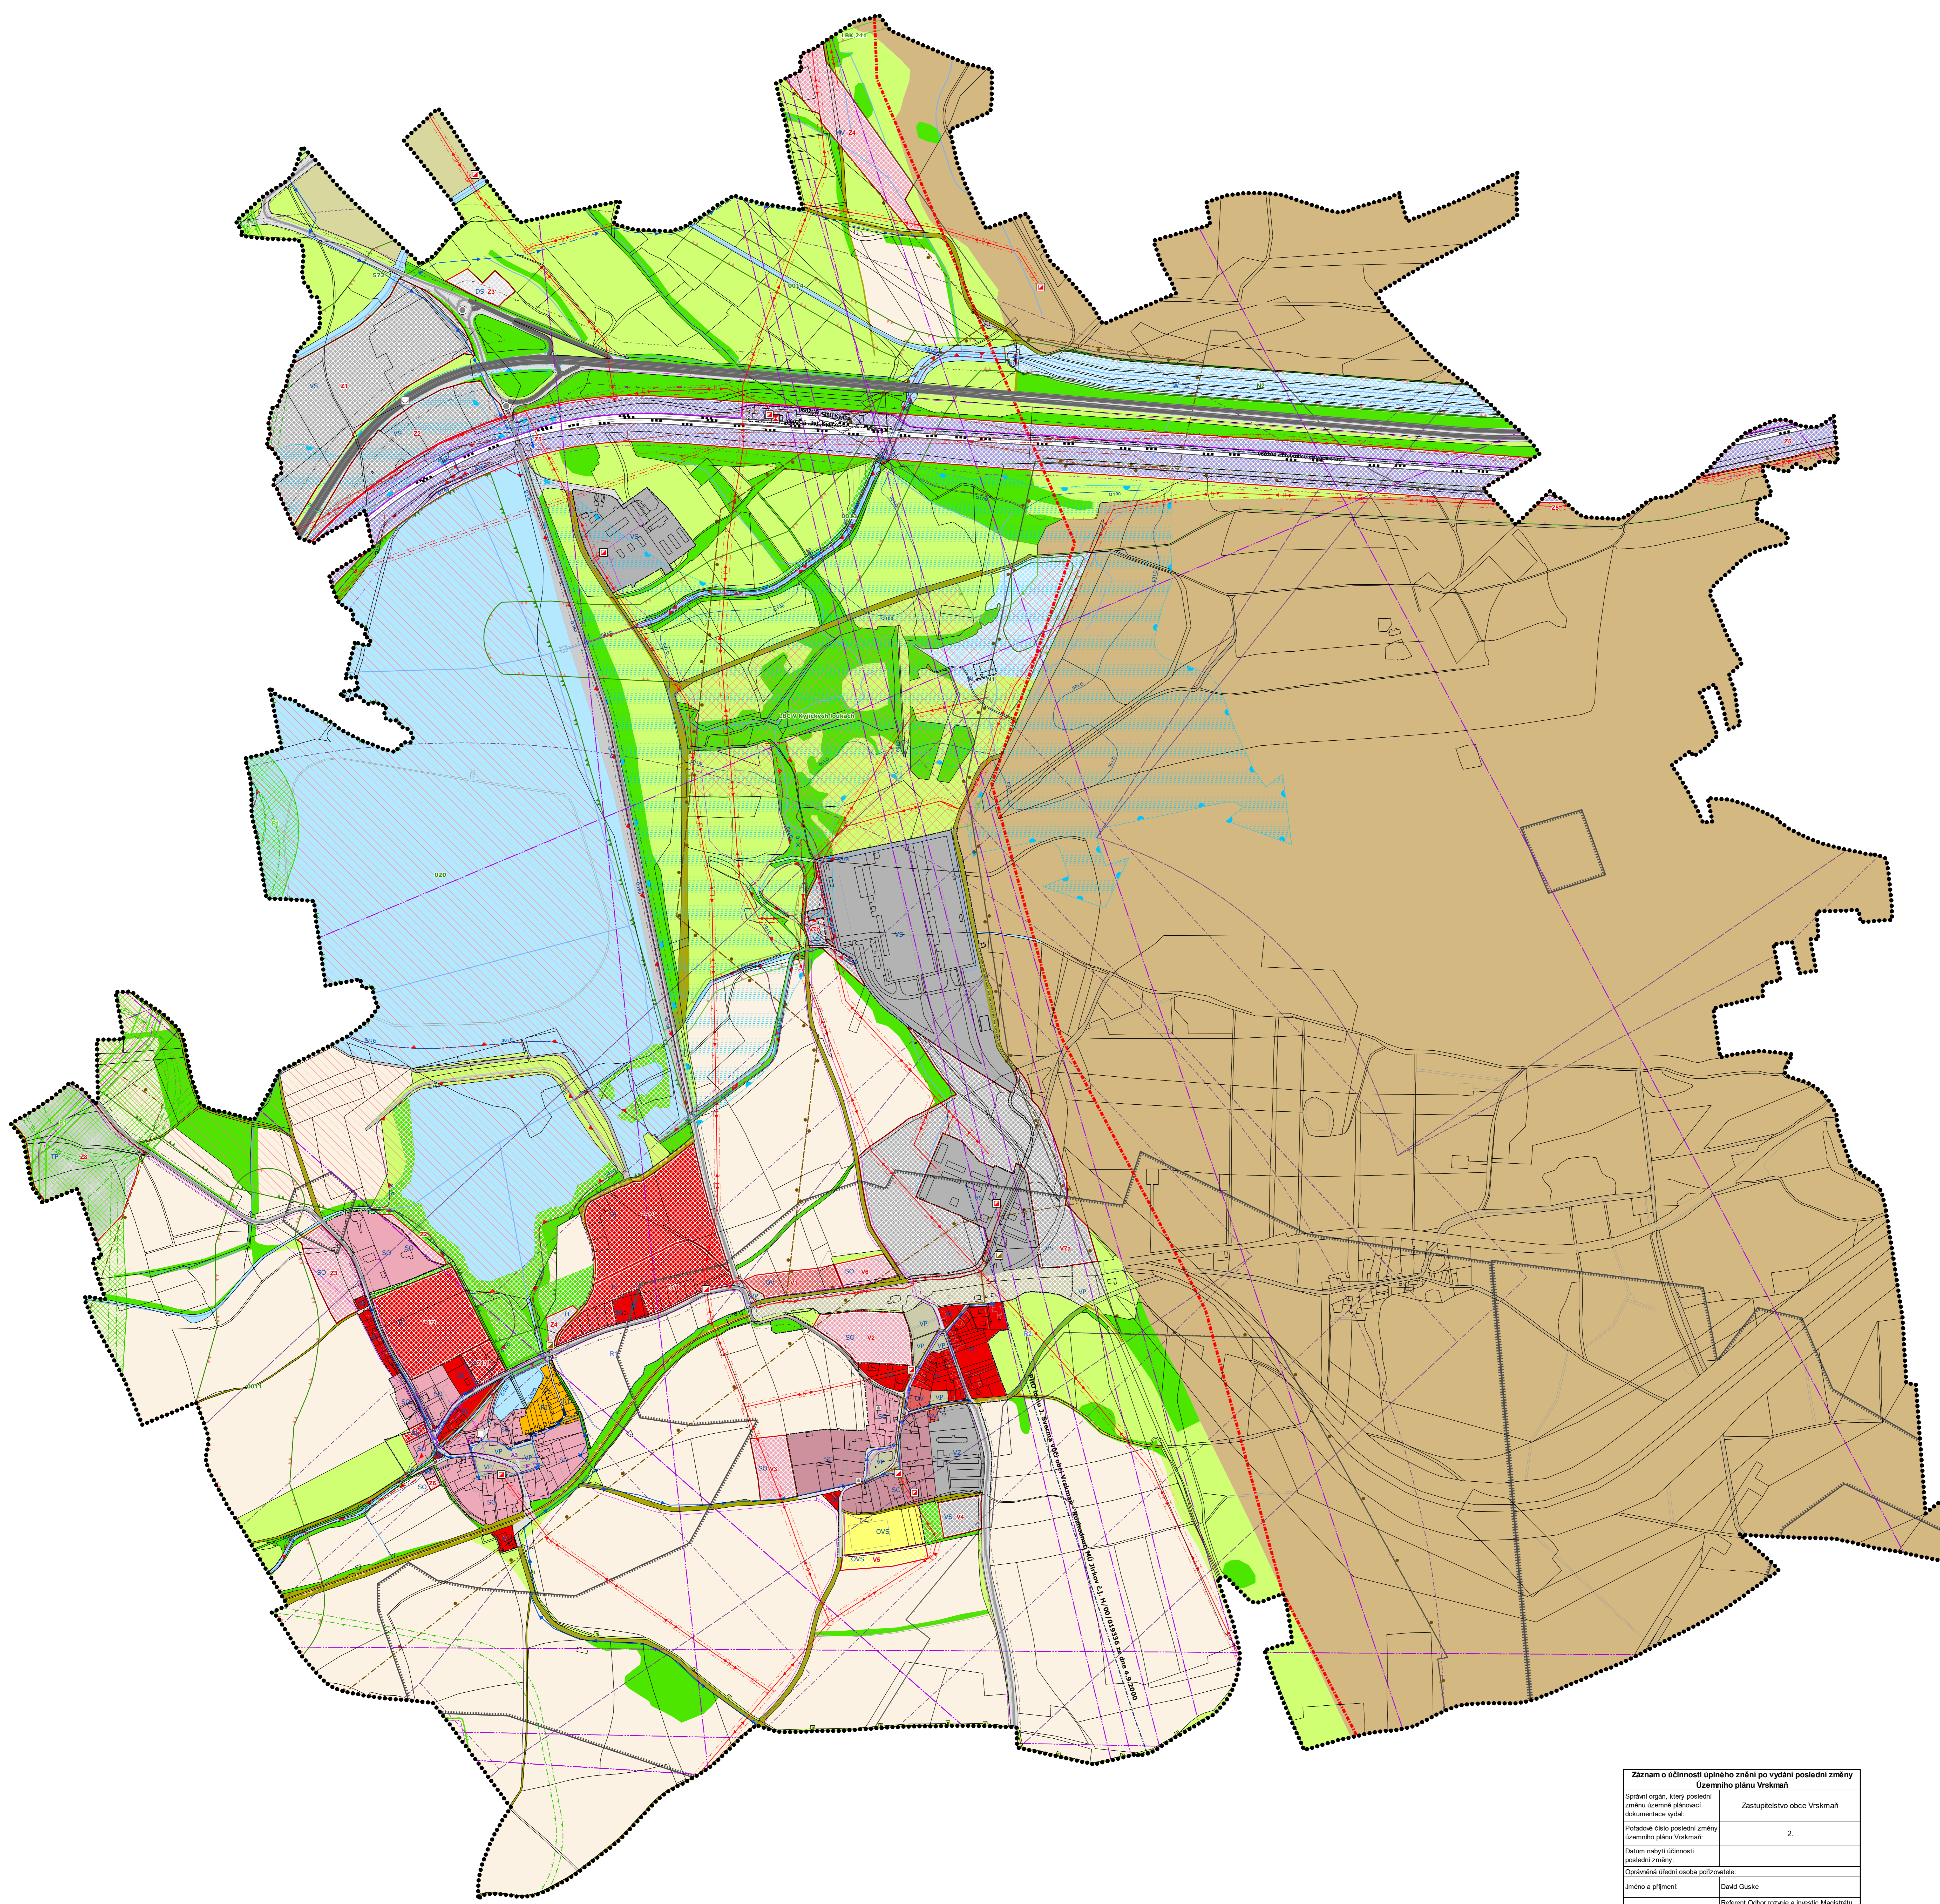

- Legenda**
- |       |       |  |  |
|-------|-------|--|--|
| stav  | návrh |  |  |
| ..... | ..... | Hranice řešeného území   |  |
| ..... | ..... | Hranice zastavěného území  |  |
|       |       | Zastavitelné plochy  |  |
|       |       | Plochy změn v nezastavěném území   |  |
|       |       | Zastavitelné plochy - výhled   |  |
|       |       | Plochy bydlení   |  |
|       |       | Plochy rekreace - chaty  |  |
|       |       | Plochy občanského vybavení   |  |
|       |       | Plochy občanského vybavení - sport   |  |
|       |       | Plochy veřejných prostranství  |  |
|       |       | Plochy smíšené obytné  |  |
|       |       | Plochy smíšené obytné - jádrové plochy   |  |
|       |       | Plochy silniční dopravy  |  |
|       |       | Silniční doprava   |  |
|       |       | Plochy silniční dopravy účelové  |  |
|       |       | Plochy drážní dopravy  |  |
|       |       | Drážní doprava   |  |
|       |       | Plochy technické infrastruktury  |  |
|       |       | Plochy technické infrastruktury - plynárenství   |  |
|       |       | Plochy výroby a skladování   |  |
|       |       | Plochy výroby a skladování - zemědělské  |  |
|       |       | Plocha smíšená výrobní   |  |
|       |       | Plochy vodní a vodohospodářské   |  |
|       |       | Plochy zemědělské - orná půda  |  |
|       |       | Plochy zemědělské - sady   |  |
|       |       | Plochy přírodní s převahou nízké a rozptýlené zeleně   |  |
|       |       | Plochy přírodní s převahou vysoké zeleně   |  |
|       |       | Plochy těžby nerostů   |  |
|       |       | Požadované trasy místních komunikací   |  |
|       |       | Požadované trasy pěších a cyklo komunikací   |  |
|       |       | Křižovatka   |  |
|       |       | Silnice I. třídy   |  |
|       |       | Silnice III. třídy   |  |
|       |       | Ochranné pásmo silnice I. a III. třídy   |  |
|       |       | Železniční trať celostátní   |  |
|       |       | Ochranné pásmo železniční dráhy  |  |
|       |       | Ochranné pásmo letiště   |  |
|       |       | Ochranné pásmo stavby zajišťující letecký provoz (objekt armády ČR Lažany - celé území graficky nezobrazeno) |  |
|       |       | Vedení elektrické sítě VN  |  |
|       |       | Kabelové vedení elektrické sítě VN 1-35 kV   |  |
|       |       | Vedení elektrické sítě - nerozlišeno   |  |
|       |       | OP energetika - elektrorozvody   |  |
|       |       | Venkovní stanice (rozvodna, transformovna)   |  |
|       |       | Trafostanice   |  |
|       |       | Radioreléová trasa   |  |
|       |       | Plynovod VTL s tlakem nad 40 barů  |  |
|       |       | Plynovod STL   |  |
|       |       | Bezpečnostní pásmo plynovodu   |  |
|       |       | Koridor pro VTL plynovod   |  |
|       |       | Dálkový telekomunikační kabel  |  |
|       |       | Komunikační vedení   |  |
|       |       | Komunikační vedení - zrušeno   |  |
|       |       | Vodovodní řád  |  |
|       |       | Místní vodovod   |  |
|       |       | ČOV  |  |
|       |       | ČS - čerpací stanice odpadních vod   |  |
|       |       | Kanalizační stoka  |  |
|       |       | Stoka splaškové kanalizace   |  |
|       |       | Gravitační splašková kanalizace  |  |
|       |       | Splašková kanalizace - výtah   |  |
|       |       | Regionální biocentrum - založení   |  |
|       |       | Regionální biokoridor - k založení   |  |
|       |       | Místní (lokální) biocentrum - funkční  |  |
|       |       | Místní (lokální) biokoridor - funkční  |  |
|       |       | CHLÚ - chráněné ložiskové území  |  |
|       |       | DP- dobývací prostor   |  |
|       |       | Hranice územní ekologických limitů těžby hnědého uhlí  |  |
|       |       | Poddolované území - plocha   |  |
|       |       | Poddolované území - bod  |  |
|       |       | PHO lomu Jan Šverma vůči obci Vrskaň   |  |
|       |       | Sesuvné území  |  |
|       |       | Nemovitá kulturní památka  |  |
|       |       | Útvar povrchových vod tekoucích  |  |
|       |       | Záplavové území s periodicitou 100 let   |  |
|       |       | Aktivní zóna záplavového území   |  |
|       |       | Území zvláštní povodně pod vodním dílem  |  |

**Záznam o účinnosti úplného znění po vydání poslední změny Územního plánu Vrskaň**

Správní orgán, který poslední změnu územní plánovací dokumentace vydal:	Zastupitelstvo obce Vrskaň
Požadové číslo poslední změny územního plánu Vrskaň:	2
Datum nabytí účinnosti poslední změny:	
Oprávněná úřední osoba pořizovatele:	
Jméno a příjmení:	David Guiske
Funkce:	Referent Odbor rozvoje a investic Magistrátu města Chomutova
Podpis a odtisk úředního razítka:	

č.			
h.			
A.			
zpracoval	zpracoval	datum	datum
č. j.	projednáno	č. j.	č. j.
			<b>SM-Prjekt spol. s r.o.</b>
			Blatenská 2306
			430 03 Chomutov
			IČ: 2549781
investor	obec Vrskaň, Vrskaň č.p. 46, 43.1.15 Vrskaň		
<b>ÚZEMNÍ PLÁN VRSKMAŇ</b>			
úplné znění územního plánu po vydání změny č. 2	datum	č. j.	č. j.
	09.10		
	24.04		
územní plán	územní plán	územní plán	územní plán
mřížka	územní plán	územní plán	územní plán
č. výkresu	č. výkresu	č. výkresu	č. výkresu
1:5000	1:5000	1:5000	1:5000
			<b>Za</b>