


VÝKRES DOPRAVNÍ INFRASTRUKTURY

1:1 500

LEGENDA

- obvod území Z5
- - - zastavěné území
- katastrální mapa
- nové parcely
- zp.plochy, komunikace
- stavební čára
- cyklostezka Zaječice - Kyjice
- ochranné pásmo silnice
- komunikace
- sjezdy, chodníky
- parkovací plocha
- kontejnery

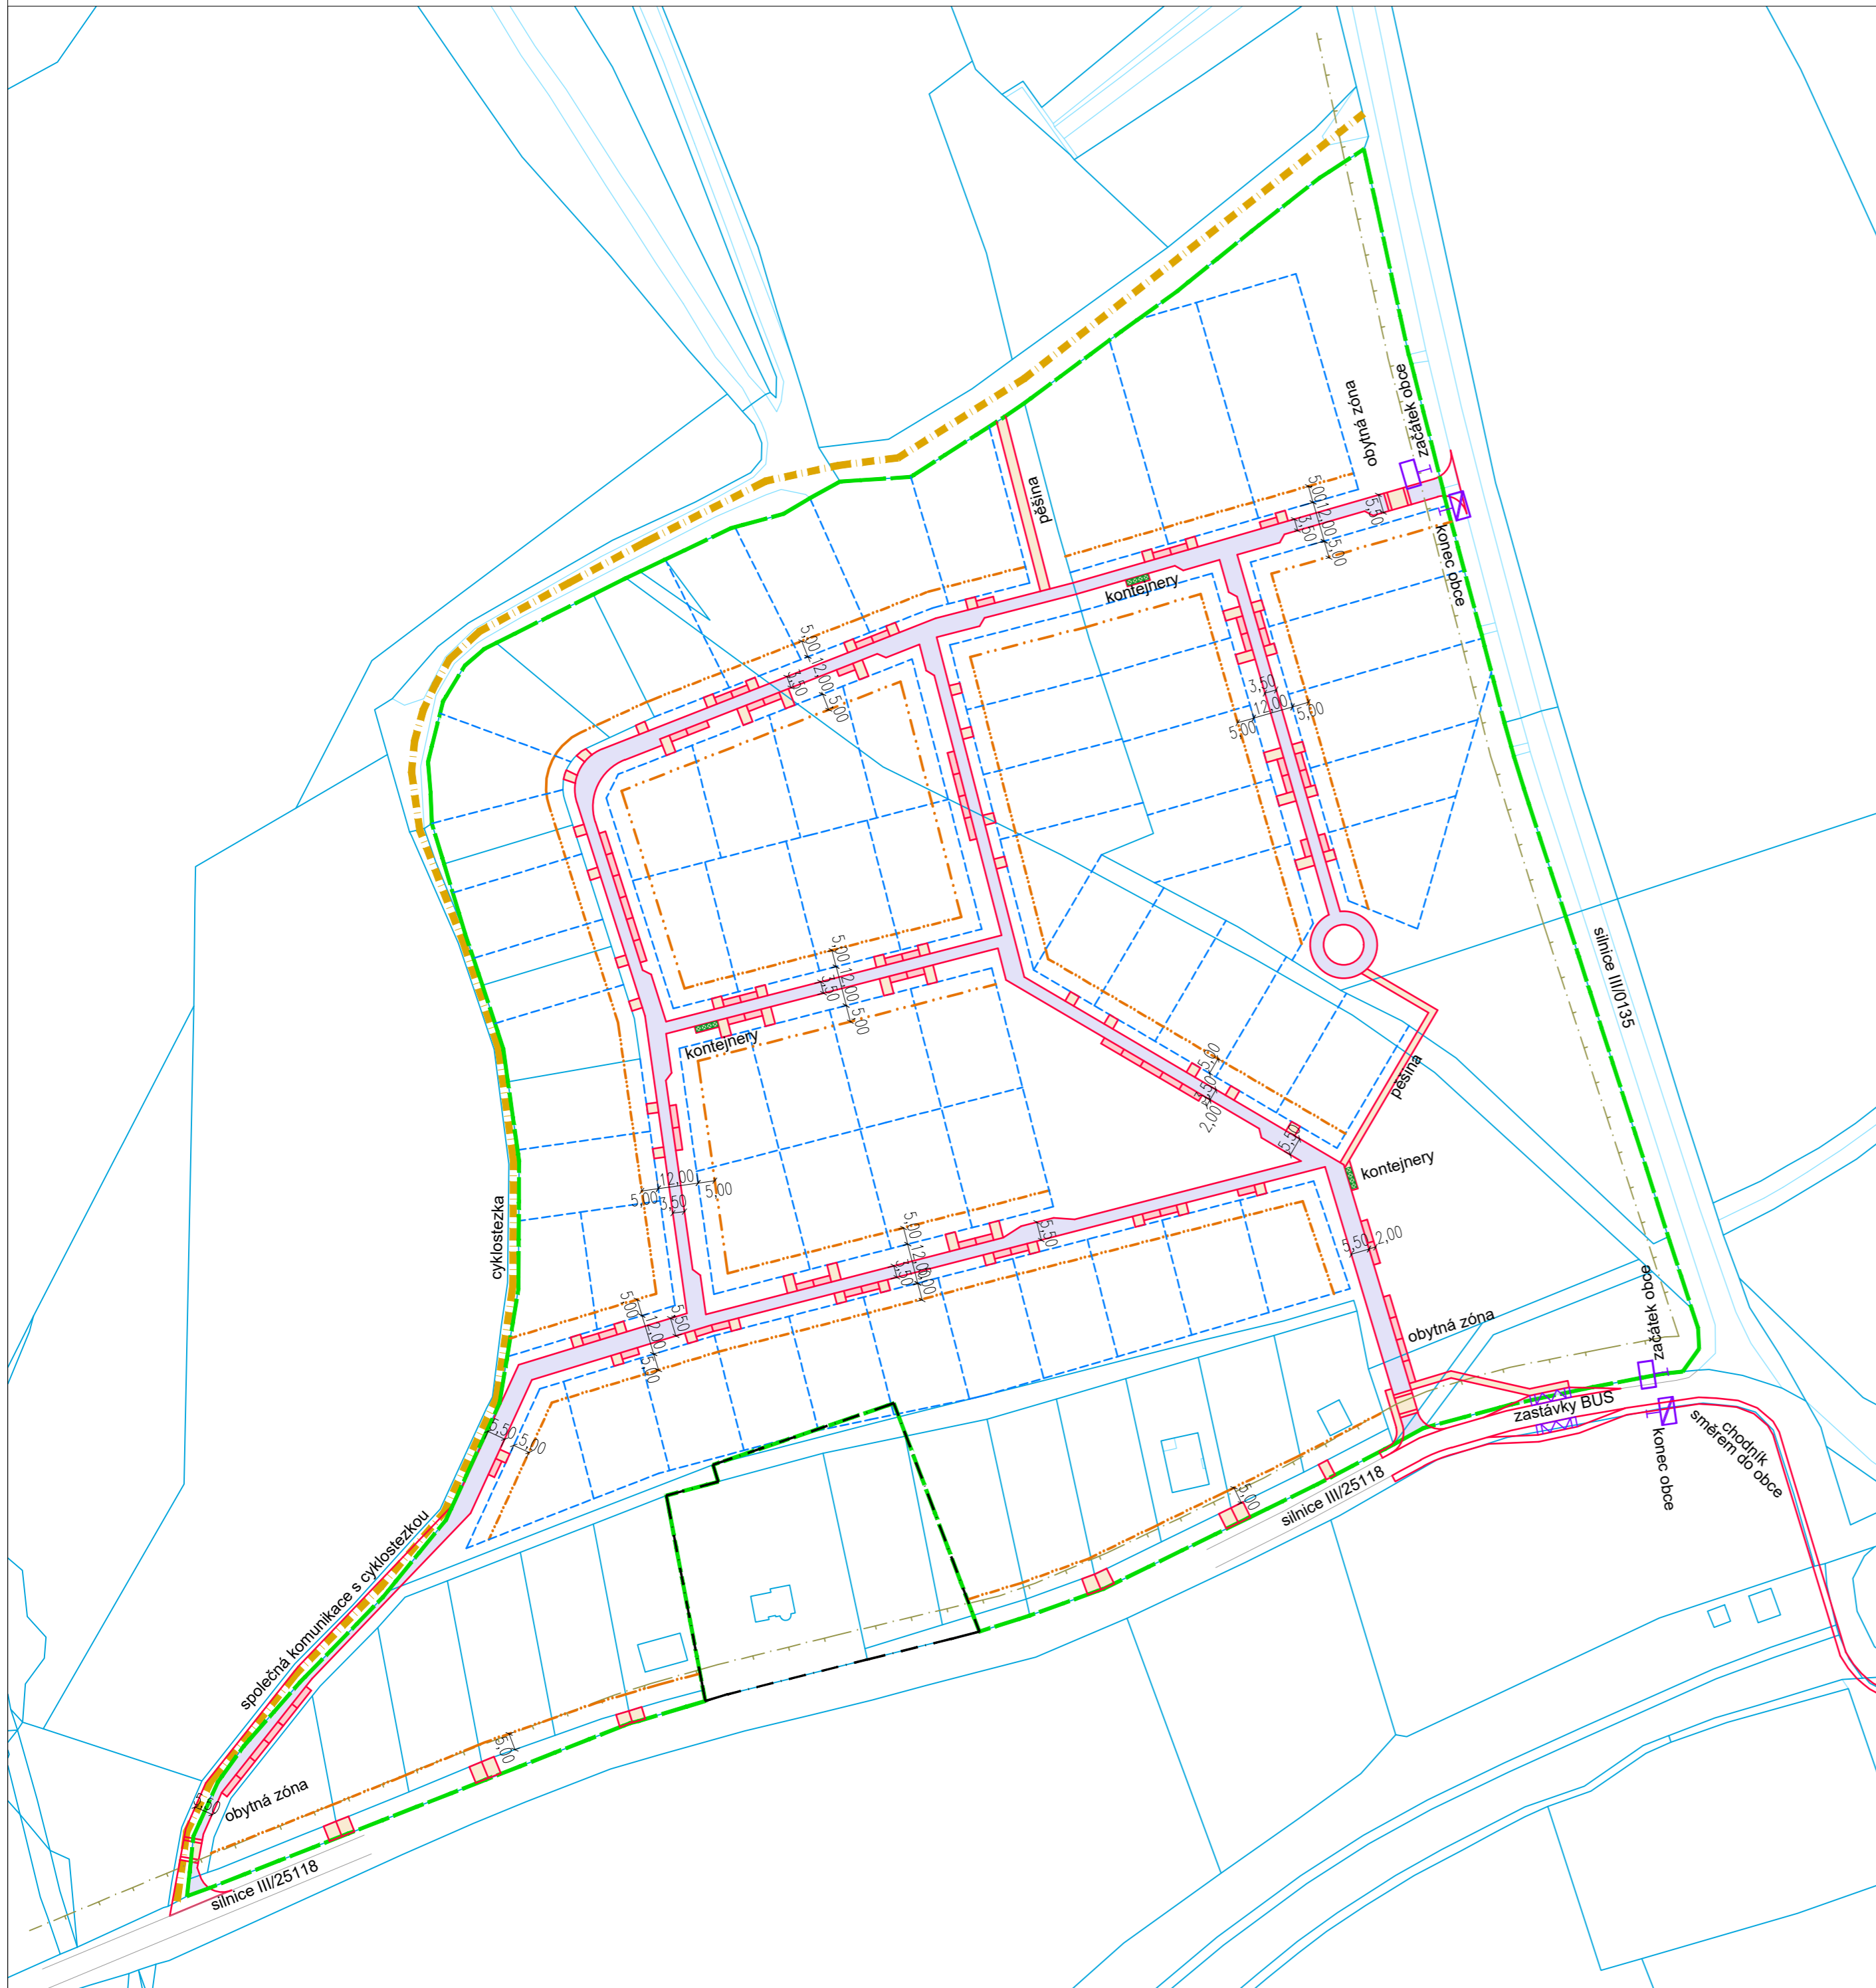

Investor: BIDLÍ		± 0,000 =	
Odpovědný projektant	Vypracoval	Kontroloval	
Oprávněná osoba kooperanta:		číslo zakázky:	
Odpovědný projektant	Vypracoval	Kontroloval	
Ing.Arch.J.Pachner	Ing.Arch.J.Pachner	<div style="font-size: 8px; margin-left: 5px;"> Prusikova 2577/16, 155 00 Praha tel./fax: 241 400 056, 777 290 173 e-mail: kapatelier@kapatelier.cz website: www.kapatelier.cz </div>	
stavba: Územní studie lokality Z5/1, Z5/2 Vrsckmaň			
objekt:	profese: b. Grafická část	číslo zakázky	19228
obsah: Výkres dopravní infrastruktury	obsah: Výkres dopravní infrastruktury	stupeň dokumentace	územní studie
název dig.souboru:	datum revize:	datum 1.vydání	05/2019
	číslo revize:	měřítko	1:1 500
		číslo výkresu:	výtisk číslo:
			4.