

# KOORDINAČNÍ VÝKRES

1:1 500

## LEGENDA


- obvod území Z5
- - - zastavěné území
- katastrální mapa
- - - nové parcely
- zp.plochy, komunikace
- - - stavební čára
- regionální biocentrum
- poddolované území
- - - záplavové území Q100
- plocha pro bydlení
- komunikace
- sjezdy, chodníky
- parkovací plocha
- zeleň - veřejné prostranství
- zeleň - uliční
- kontejnery

## STÁVAJÍCÍ SÍŤ :

- - - kanalizace
- - - vodovod
- - - nadzemní VN
- - - podzemní VN
- - - nadzemní NN
- - - podzemní NN
- - - sdělovací vedení
- - - ochranné pásmo

## NOVÉ SÍŤ :

- - - kanalizace splašková etapa 1.B gravitační, výtlačk
- - - kanalizace splašková etapa 2 gravitační
- - - kanalizace splašková etapa 3 gravitační
- - - vodovod
- - - přípojka NN
- - - vedení VO

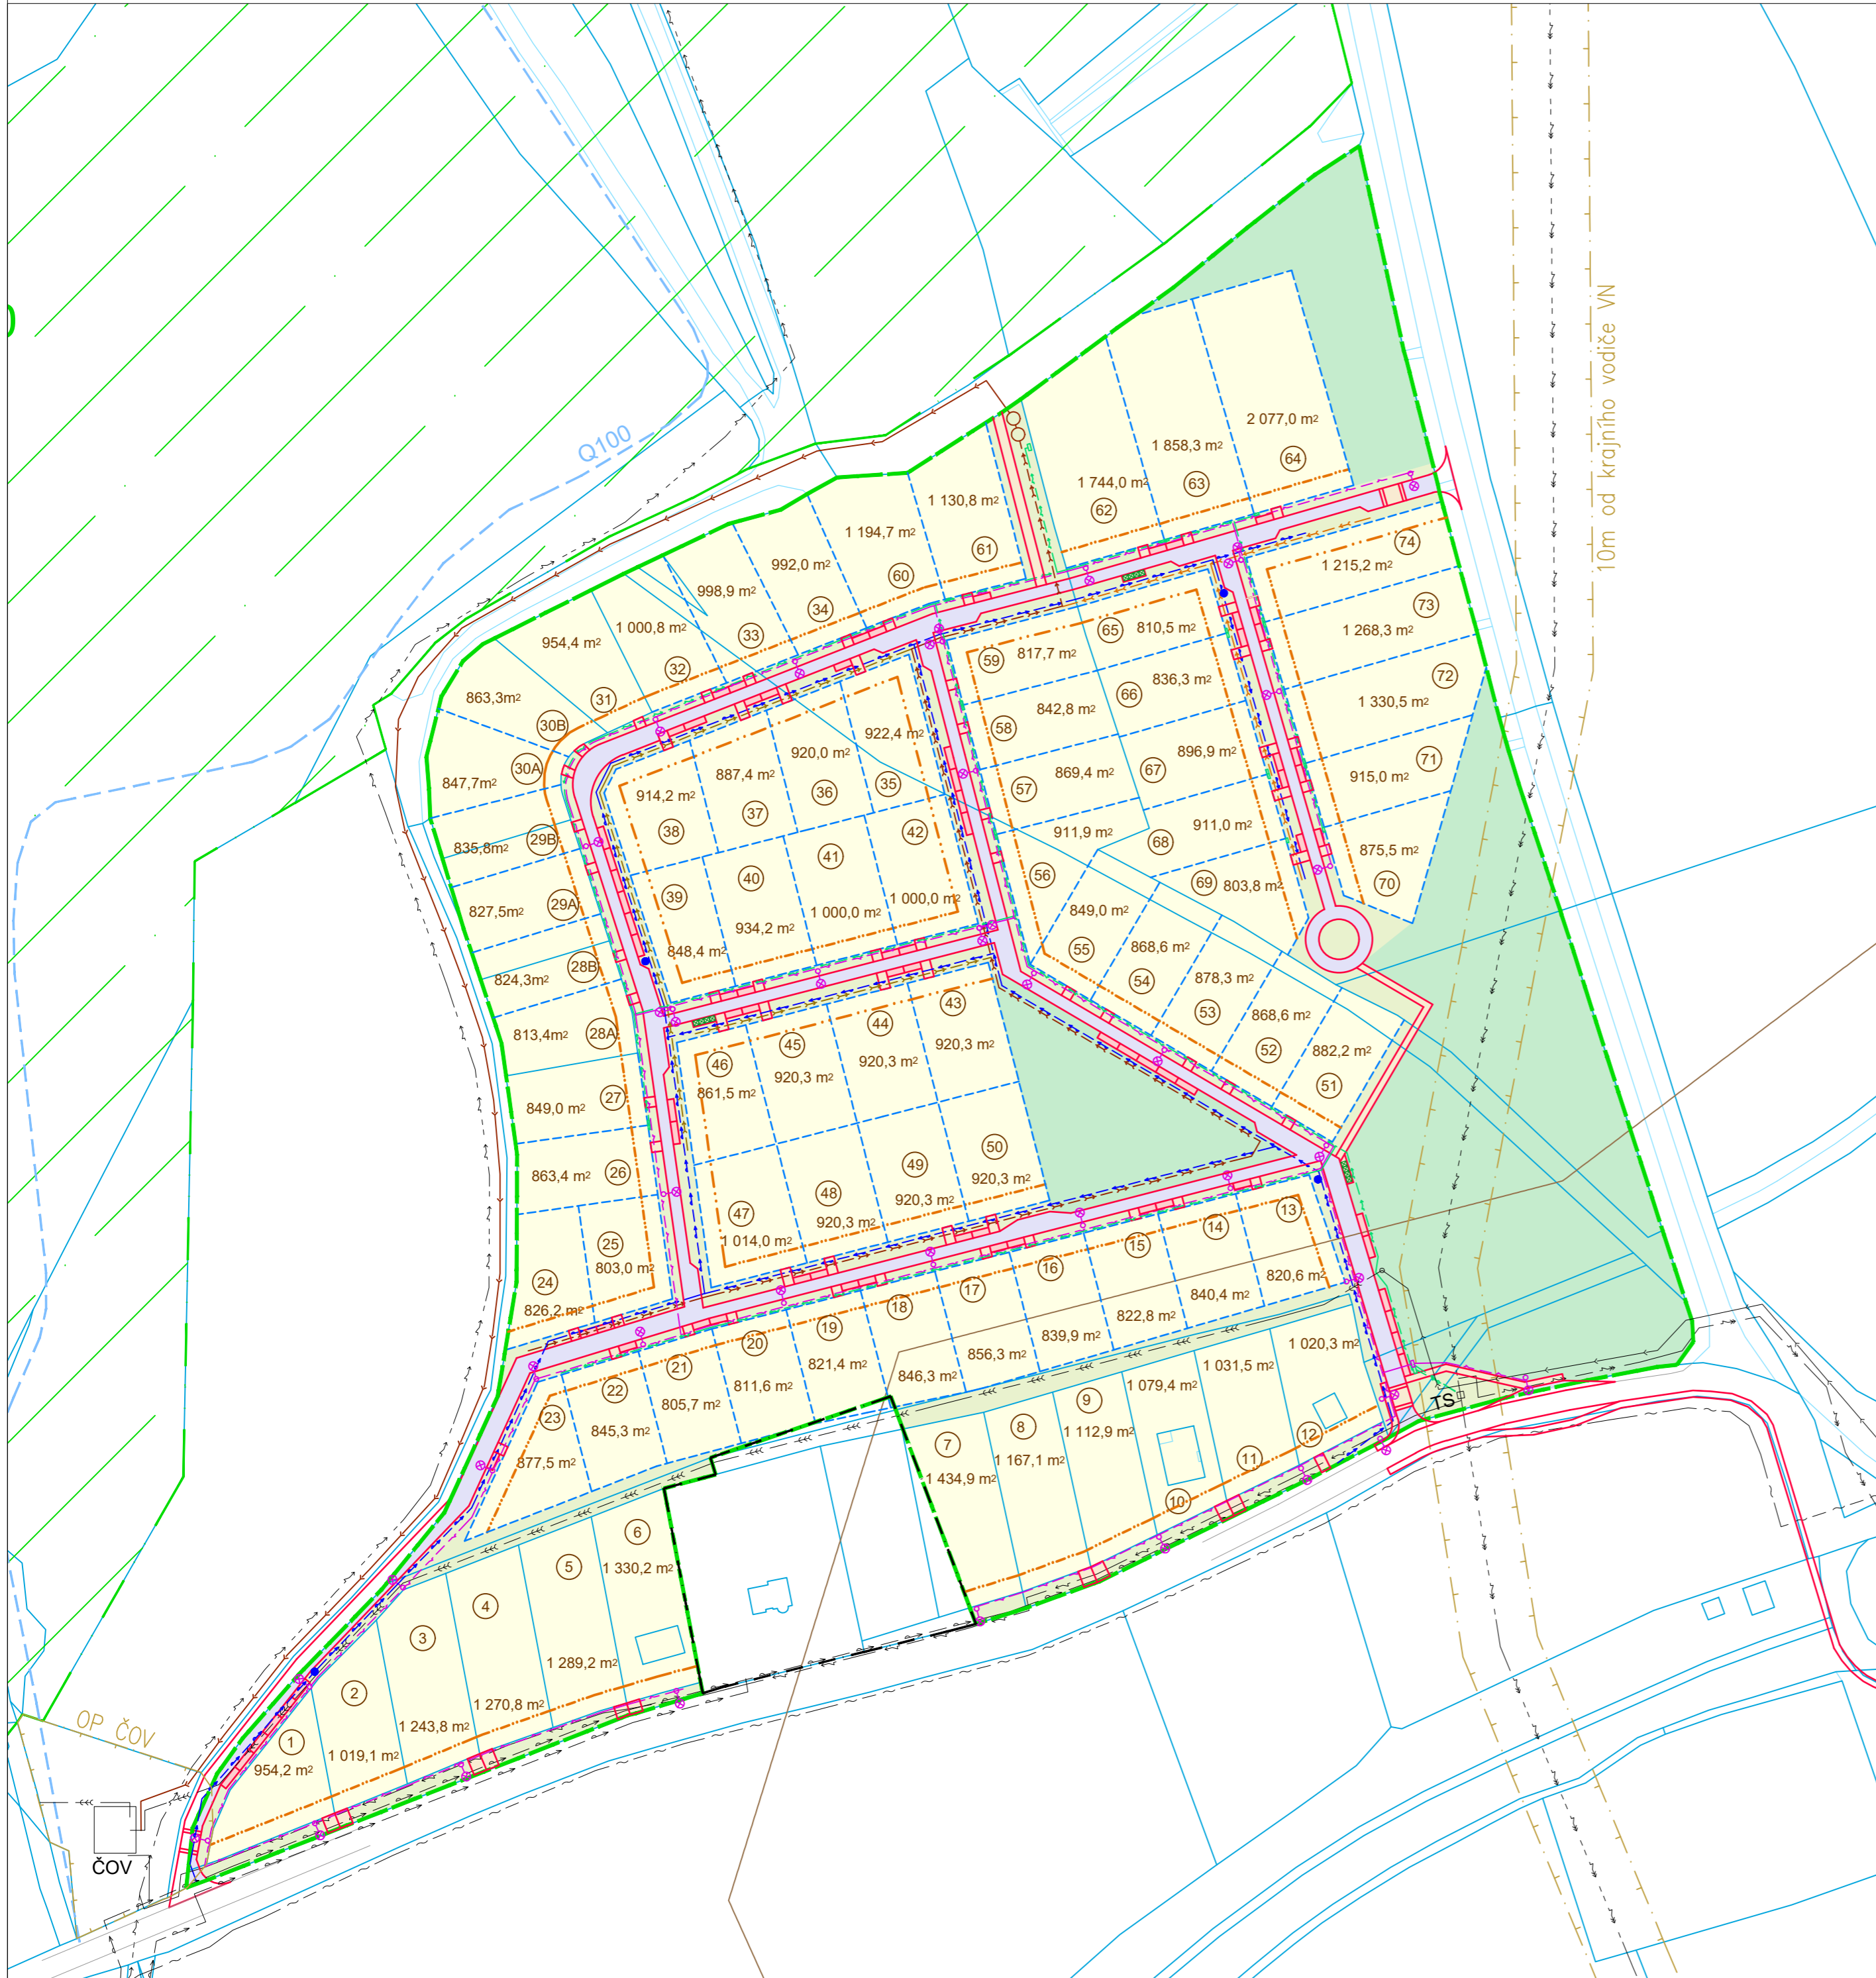

Investor: <b>BIDLÍ</b>		± 0,000 =	
Odpovědný projektant	Vypracoval	Kontroloval	
Oprávněná osoba kooperanta:		číslo zakázky:	
Odpovědný projektant	Vypracoval	Kontroloval	
Ing.Arch.J.Pachner	Ing.Arch.J.Pachner	 <small>Prusikova 2577/16, 155 00 Praha          tel./fax: 241 400 056, 777 290 173          e-mail: kapatelier@kapatelier.cz          website: www.kapatelier.cz</small>	
stavba: <b>Územní studie lokality Z5/1, Z5/2 Vrskmaň</b>		formát	A4 x 6
objekt:		číslo zakázky	19228
profese: b. Grafická část		stupeň dokumentace	územní studie
obsah: <b>KoordináčnÍ výkres</b>		datum 1.vydání	05/2019
název dig.souboru:		měřítko	1:1 500
datum revize:	číslo revize:	číslo výkresu:	výtisk číslo:
			<b>7.</b>