ÚZEMNÍ PLÁN JIRKOV

NÁVRH - VÝKRES DOPRAVNÍ KONCEPCE A NÁVRH TECHNICKÉ INFRASTRUKTURY

M 1: 5000

11 / 2013

1

2

S

LEGENDA

DOPRAVNÍ KONCEPCE

SCHVALOVANÉ JEVY

STAV | NÁVRH | REZERVA

- ŽELEZNIČNÍ TRASA CELOSTÁTNÉ S OCHRANNÝM PÁSMEM 60M OD OSY KRAJNÍ KOLEJE
- ŽELEZNIČNÍ TRASA REGIONÁLNÍHO CHARAKTERU S OCHRANNÝM PÁSMEM 60M OD OSY KRAJNÍ KOLEJE
- RUŠENÝ ÚSEK ŽELEZNIČNÍ TRASY REGIONÁLNÍHO CHARAKTERU
- PLOCHY DOPRAVNÍHO TERMINÁLU
- ZASTÁVKA MHD
- ZASTÁVKA PŘÍMĚSTSKÉ HROMADNÉ DOPRAVY
- KORIDOR ŽELEZNIČNÍ TRATI (OPTIMALIZACE ŽELEZNIČNÍ TRATĚ C. 140 A 130, KLÁŠTEREC NAD OHŘÍ - ÚSTÍ NAD LABEM
- PLOCHY DRÁŽNÍ DOPRAVY
- PLOCHY SILNIČNÍ DOPRAVY
- PRŮMYSLOVÉ PLOCHY SE ZVÝŠENOU DOPRAVNÍ ZÁTĚŽÍ
- DOPRAVNÍ NAPOJENÍ PRŮMYSLOVÝCH PLOCH SE ZVÝŠENOU DOPRAVNÍ ZÁTĚŽÍ
- DOPRAVNÍ NAPOJENÍ LOKALIT
- ÚZEMÍ SÍDELNÍ ZELENĚ S UPŘEDNOSTNĚNÍM NEMOTOROVÉ DOPRAVY (PĚŠÍ A CYKLO)
- MĚSTSKÝ SYSTÉM CYKLOTRAS A CYKLOSTEZEK
- VAZBY NEMOTOROVÉHO PROPOJENÍ V SYSTÉMU CELOMĚSTSKÉ ZELENĚ
- ZNAČENÉ CYKLISTICKÉ TRASY / STEZKY
- ZNAČENÉ TURISTICKÉ TRASY
- CESTY V KRAJINĚ (POLNÍ A LESNÍ CESTY, PĚŠÍ APOD.)
- HLAVNÍ PĚŠÍ PROPOJENÍ VE MĚSTĚ
- MÍSTNÍ OBSLUŽNÉ KOMUNIKACE - OSTATNÍ
- MÍSTNÍ OBSLUŽNÉ KOMUNIKACE - VYŠŠÍHO VÝZNAMU
- MÍSTNÍ SBĚRNÉ KOMUNIKACE - OSTATNÍ
- MÍSTNÍ SBĚRNÉ KOMUNIKACE - VYŠŠÍHO VÝZNAMU
- MÍSTNÍ SBĚRNÉ KOMUNIKACE - PATEŘNÍ
- SILNICE II. A III. TŘÍDY, VČ. OP
- SILNICE I. TŘÍDY (I/13), VČ. OP
- TROLEJBUSOVÁ TRAŤ
- P / P+ — PLOCHY DOPRAVNÍ INFRASTRUKTURY - PARKOVIŠTĚ - NOVÉ (P) / ROZŠÍŘENÍ STÁVAJÍCÍHO (P+)
- HG — PLOCHY DOPRAVNÍ INFRASTRUKTURY - HROMADNÉ GARÁŽE
- IG — PLOCHY DOPRAVNÍ INFRASTRUKTURY - INDIVIDUÁLNÍ GARÁŽE

TECHNICKÁ INFRASTRUKTURA

- VN / VENKOVNÍ ELEKTRICKÉ VEDENÍ, VČ. OP
- VN / KABELOVÉ ELEKTRICKÉ VEDENÍ
- TRAFOSTANICE
- TEPLOVOD
- VTL PLYNOVOD / GAZELA, VČ. OP A BP
- VTL PLYNOVOD, VČ. OP A BP
- STL PLYNOVOD
- NTL PLYNOVOD
- REGULAČNÍ STANICE
- KABEL KATODOVÉ OCHRANY
- VODOVODNÍ ŘAD
- VODOVODNÍ ZAŘÍZENÍ / VODOJEM, OSTATNÍ ZAŘÍZENÍ
- KANALIZACE JEDNOTNÁ - HLAVNÍ ŘAD
- KANALIZACE SPLAŠKOVÁ - HLAVNÍ ŘAD
- ČOV(J), ČOV, ČOV(J), ČOV — CENTRÁLNÍ ČIŠTĚRNA ODPADNÍCH VOD / LOKÁLNÍ ČIŠTĚRNA ODPADNÍCH VOD

POZN. SCHVALOVANÉ JEVY SE VZTAHUJÍ POUZE NA ŘEŠENÉ ÚZEMÍ, TEDY NA ADMINISTRATIVNÍ ÚZEMÍ MĚSTA JIRKOVA

INFORMATIVNÍ JEVY

- PLOCHY ZMĚN - ZASTAVITELNÉ PLOCHY A PLOCHY PŘESTAVBY
- ZASTAVĚNÉ ÚZEMÍ - STABILIZOVANÉ PLOCHY
- PLOCHY VODNÍ A VODOHOSPODÁŘSKÉ
- ČERPACÍ STANICE POHONNÝCH HMOT
- HRANICE ŘEŠENÉHO ÚZEMÍ
- HRANICE KATASTRÁLNÍHO ÚZEMÍ

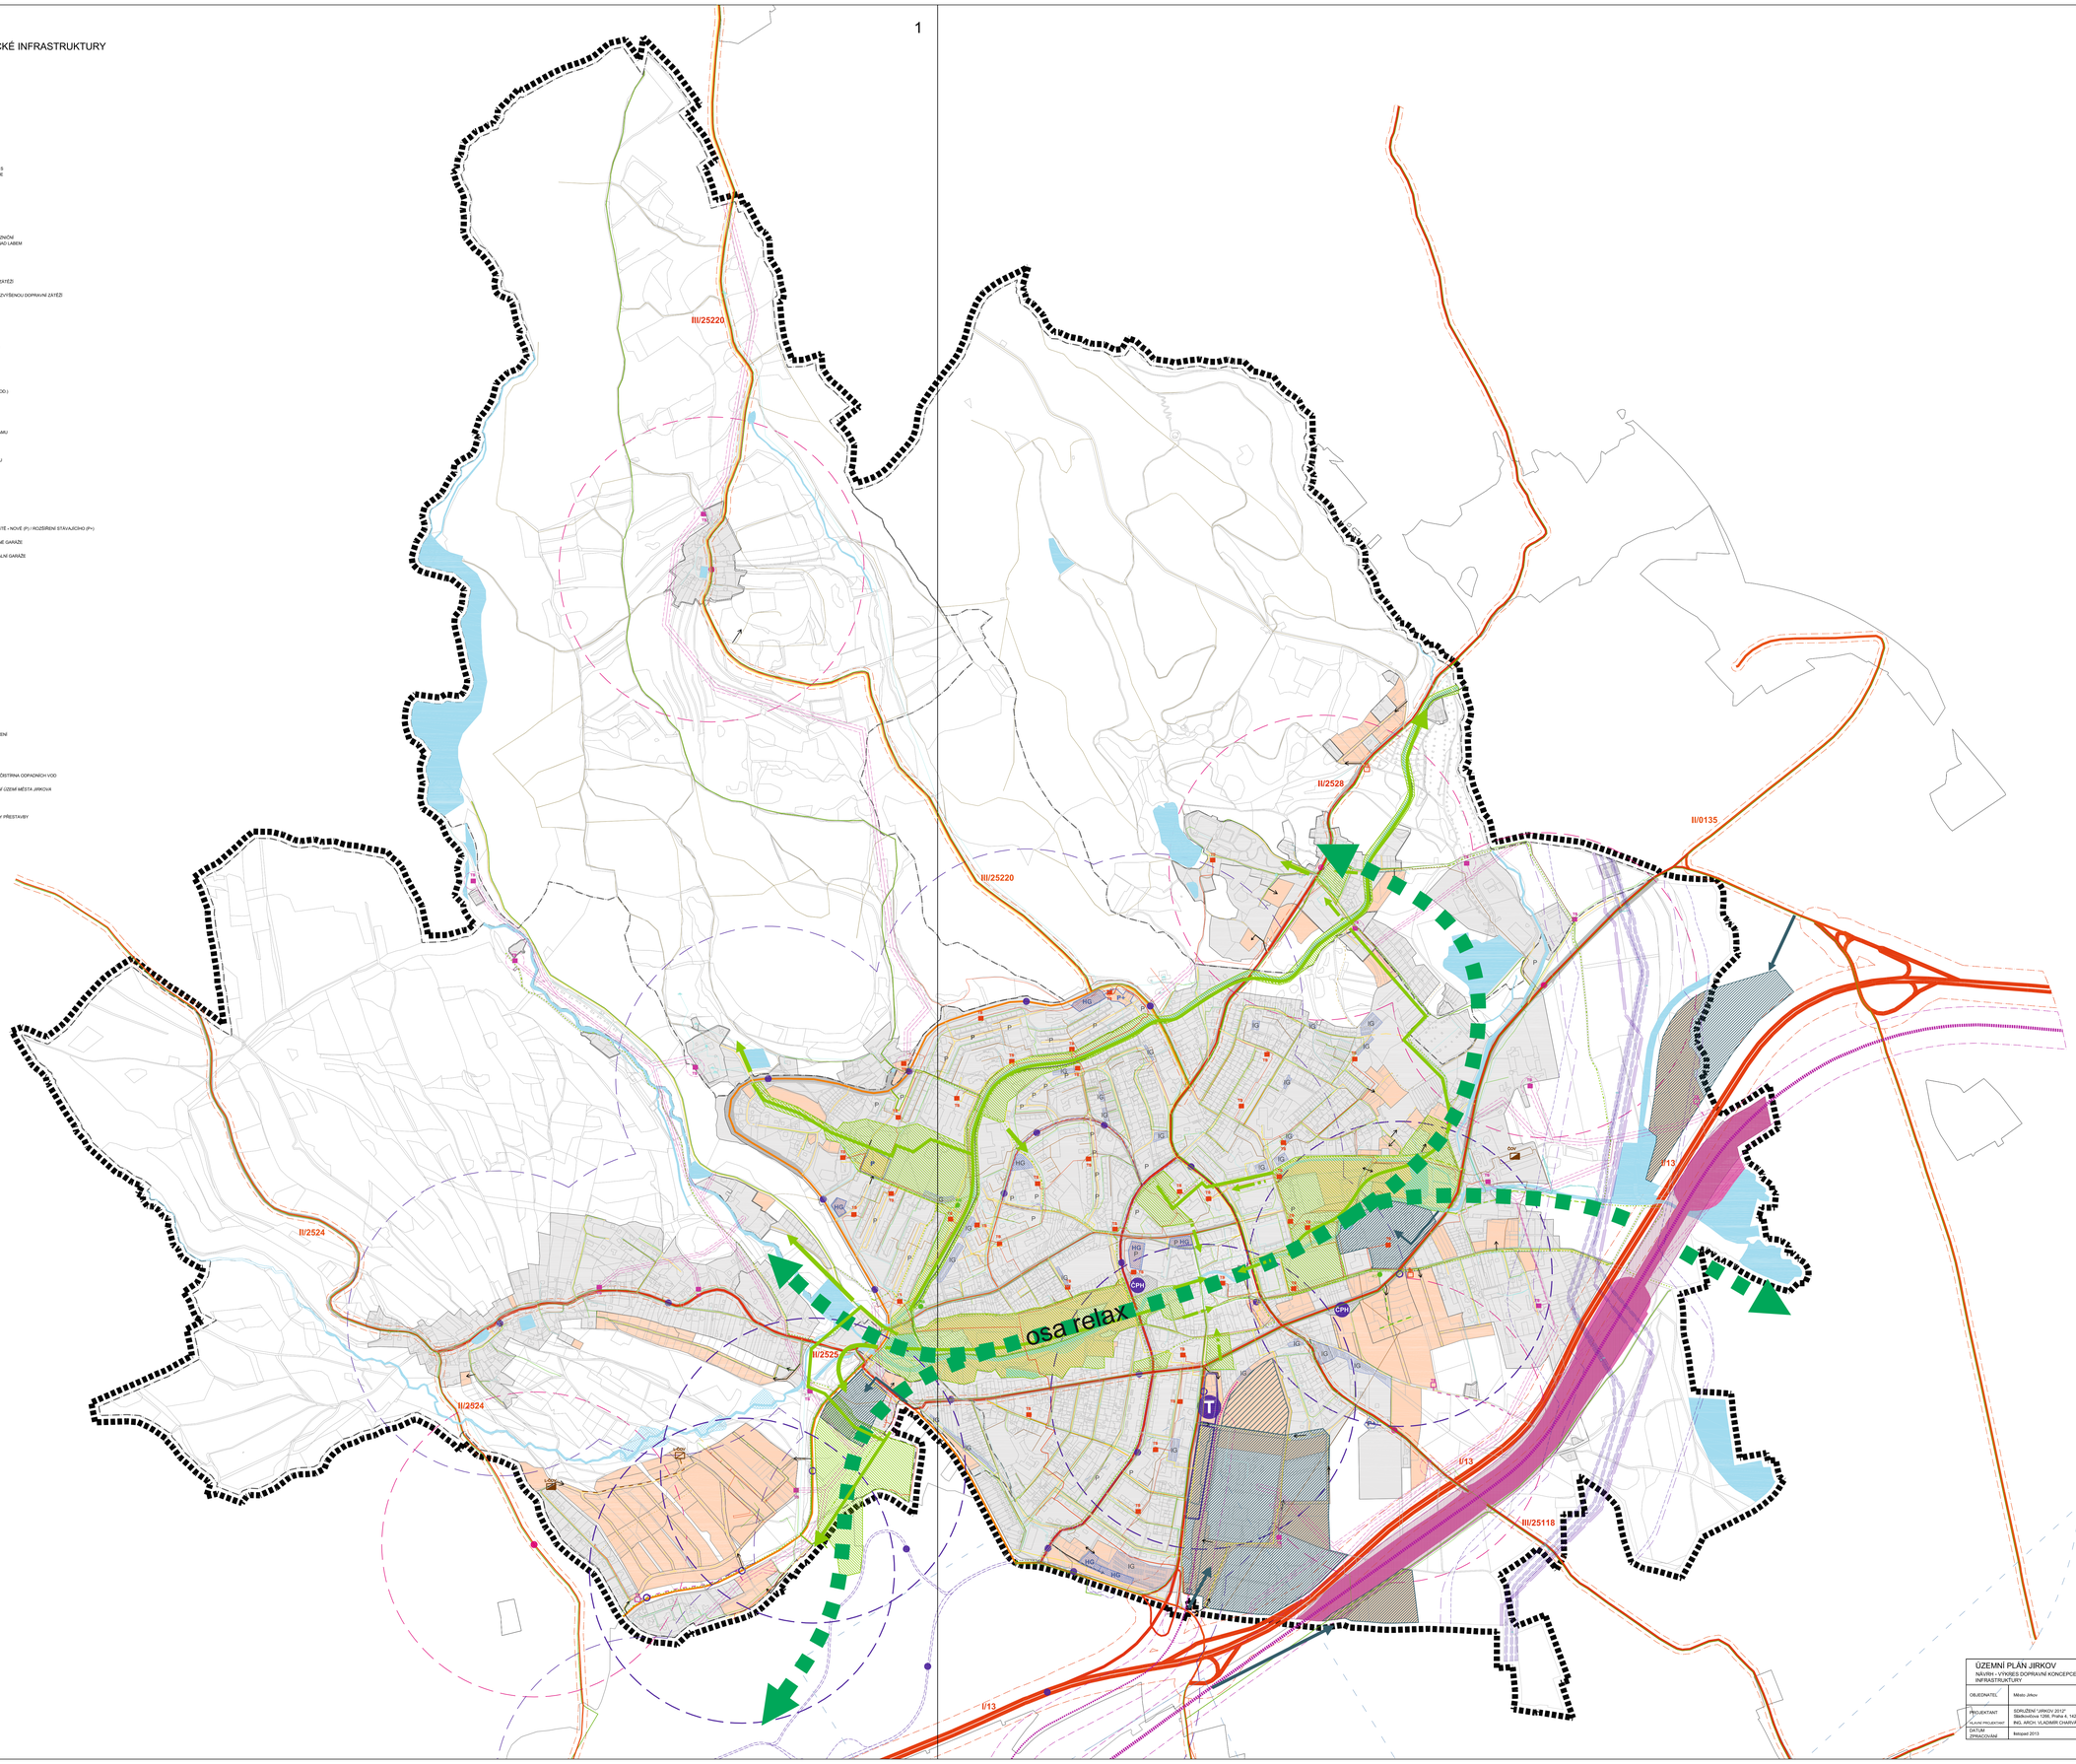

ÚZEMNÍ PLÁN JIRKOV NÁVRH - VÝKRES DOPRAVNÍ KONCEPCE A NÁVRH TECHNICKÉ INFRASTRUKTURY		
OBJEDNATEL:	Město Jirkov	
PROJEKTANT HLAVNÍ PROJEKTANT:	SDRUŽENÍ "JIRKOV 2012" Štefánikova 1290, Praha 4, 140 00 ING. ARCH. VLADIMÍR CHARVÁT	
DATUM: ZPRACOVÁNÍ:	listopad 2013	ČÍSLO VÝKRESU: 4