ÚZEMNÍ PLÁN OBCE BÍLENCE

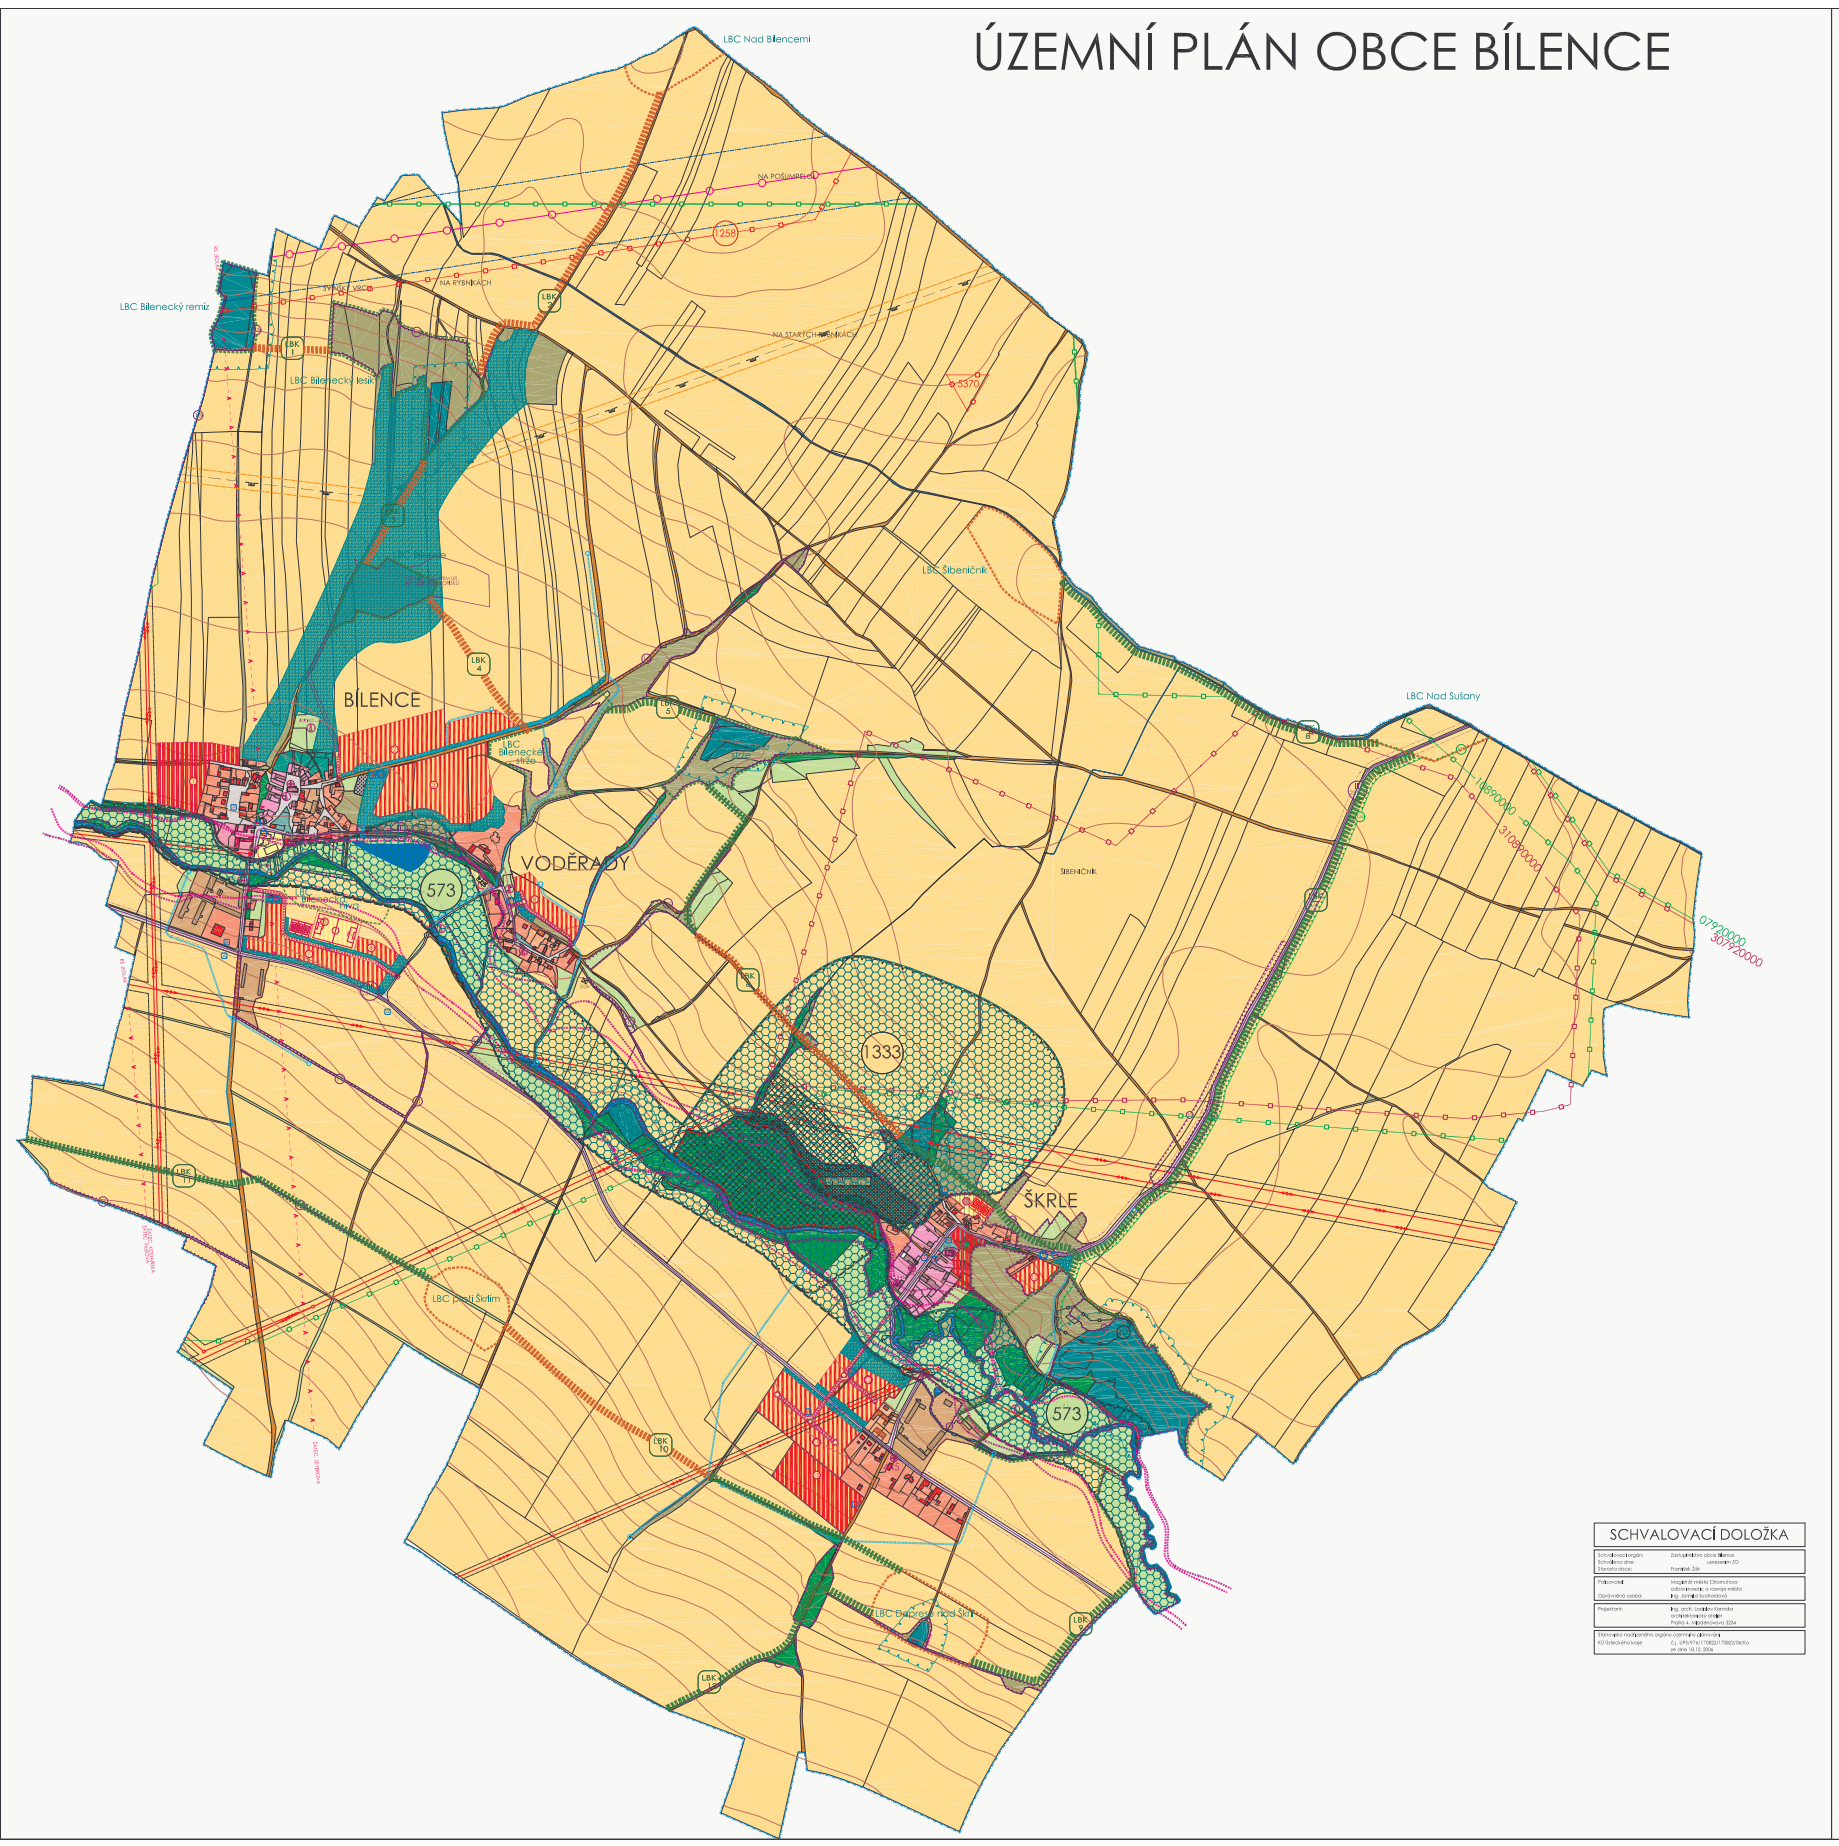

SCHVALOVACÍ DOLOŽKA

Schválené na zasedání:	Zastupitelstvu obce Bílence
Schválené dne:	usnesením ZO
Starosta obce:	František Zilík
Projednal:	Magistrát města Chomutova odbor prostorového rozvoje města
Oprávněná osoba:	Ing. Jarmila Buchtíková
Projektant:	Ing. arch. Jaroslav Fanta ateliér pro urbanismus Praha 4, Nábřežní 3234
Stanovisko nadřízeného orgánu územního plánování:	KÚ Ústeckého kraje č.j. UP/OP/4/1108/2011/1982/Ta/Ko ze dne 18.12.2006

LEGENDA

POOKRES

- HRANICE ŘEŠENÉHO ÚZEMÍ
- HRANICE KATASTRŮ
- HRANICE SZÚ K 1.4.2006
- HRANICE ZASTAVITELNÉHO ÚZEMÍ

FUNKČNÍ VYUŽITÍ ÚZEMÍ

- JÁDROVÉ PLOCHY OBCE
- PLOCHY SMÍŠENÉHO OBYTNÉHO ÚZEMÍ
- PLOCHY BYDLENÍ V RD
- SMÍŠENÉ PLOCHY
- PLOCHY PRO DROBNOU VÝROBU A SLUŽBY
- PLOCHY PRO ZEMĚDĚLSKOU VÝROBU
- PLOCHY PRO SPORT A REKREACI
- PLOCHY PRO TECHNICKÉ VYBAVENÍ ÚZEMÍ
- PLOCHY PRO HŘBITOV
- PLOCHY PRO VEŘEJNÉ KOMUNIKACE
- PLOCHY PRO ÚČELOVÉ KOMUNIKACE
- PLOCHY POZEMKŮ URČENÝCH K PLNĚNÍ FUNKCE LESA
- PLOCHY VYSOKÉ ZELENĚ
- PLOCHY NÍZKÉ ZELENĚ
- PLOCHY ORNÉ PŮDY
- PLOCHY PRO ZAHRADY
- PLOCHY PRO PARKOVOU ZELEŇ
- PLOCHY OSTATNÍ ZELENĚ
- PLOCHY OSTATNÍ VEŘEJNÉ ZELENĚ
- VODNÍ PLOCHY A VODNÍ TOKY

OSTATNÍ GRAFICKÉ ZNAČENÍ

- HRANICE REGIONÁLNÍHO ÚSES
- PLOCHY REGIONÁLNÍHO ÚSES
- HRANICE PŘÍRODNÍ PAMÁTKY
- PLOCHY PŘÍRODNÍ PAMÁTKY
- PLOCHA OP PŘÍRODNÍ PAMÁTKY
- OCHRANNÉ PÁSMO PŘÍRODNÍ PAMÁTKY
- ZÁPLAVOVÉ ÚZEMÍ Q 100
- HRANICE AKTIVNÍ ZÓNY Q 100
- LOKÁLNÍ BIOCENTRUM FUNKČNÍ
- LOKÁLNÍ BIOCENTRUM K VYMEZENÍ
- LOKÁLNÍ BIOKORIDOR FUNKČNÍ
- LOKÁLNÍ BIOKORIDOR K VYMEZENÍ
- VÝZNAMNÝ KRAJINNÝ PRVEK
- REGISTROVANÝ VÝZNAMNÝ KRAJINNÝ PRVEK
- OCHRANNÉ PÁSMO LESA
- HRANICE CHRÁNĚNÉHO LOŽISKOVÉHO ÚZEMÍ
- HRANICE DOBÝVACÍHO PROSOTRU
- HRANICE PODDOLOVANÉHO ÚZEMÍ
- HRANICE SESUVNÉHO ÚZEMÍ
- ODVODŇOVACÍ PŘÍKOPY
- VRCHNÍ VEDENÍ VVN ELEKTRO
- VRCHNÍ VEDENÍ VN ELEKTRO
- OP VN ELEKTRO
- RADIORELÉOVÉ TRASY
- PRODUKTOVOD
- OCHRANNÉ PÁSMO PRODUKTOVODU
- VTL PLYNOVOD
- OCHRANNÉ PÁSMO VTL PLYNOVODU
- SILNICE III. TŘÍDY
- OCHRANNÉ PÁSMO SILNICE
- MÍSTNÍ KOMUNIKACE
- KŘIŽOVATKA BEZ STANOVENÍ TVARU
- POLNÍ CESTY
- ZASTÁVKY AUTOBUSOVÉ DOPRAVY
- VEŘEJNÁ PARKOVIŠTĚ
- POSICE KŘIŽOVATKY BEZ STANOVENÍ TVARU
- PAMÁTKOVĚ CHRÁNĚNÝ OBJEKT
- HISTORICKÝ OBJEKT

0 10 50 100 500 1000

SCHVÁLA	GRAFIKA	CÍLOVÝ PLANÉ
		PAŘÍPO

ING. ARCH. JAROSLAV FACINER
ateliér pro urbanismus, Praha 4 - Nové Dvory 1 - 322 - Nusle

ING. ARCH. LADISLAV FACINER — ARCHITEKTONICKÝ ATELIÉR Praha 4 - NÁBŘEŽNÍ 3234

NÁZEV ZAKÁZKY: ÚZEMNÍ PLÁN OBCE BÍLENCE
MÍSTO ZAKÁZKY: OBCE BÍLENCE, ŠIBENICKÝ RYBNÍK
NOSITEL/ÚČ: MAGISTRÁT MĚSTA CHOMUTOVA, ODBOR PROSTOROVÉHO A ROZVOJE MĚSTA

ZAKÁZ. Č.	175/2006
STUPEŇ:	FINÁLNÍ VÝKRES
DATUM:	PROSINEC 2006
MÍŘÍTKO:	1:5000

NÁZEV VÝKRESU: HLAVNÍ VÝKRES KOMPLEXNÍ URBANISTICKÉ ŘEŠENÍ — ČÍSLO VÝKRESU: A