


ÚZEMNÍ PLÁN ČERNOVICE

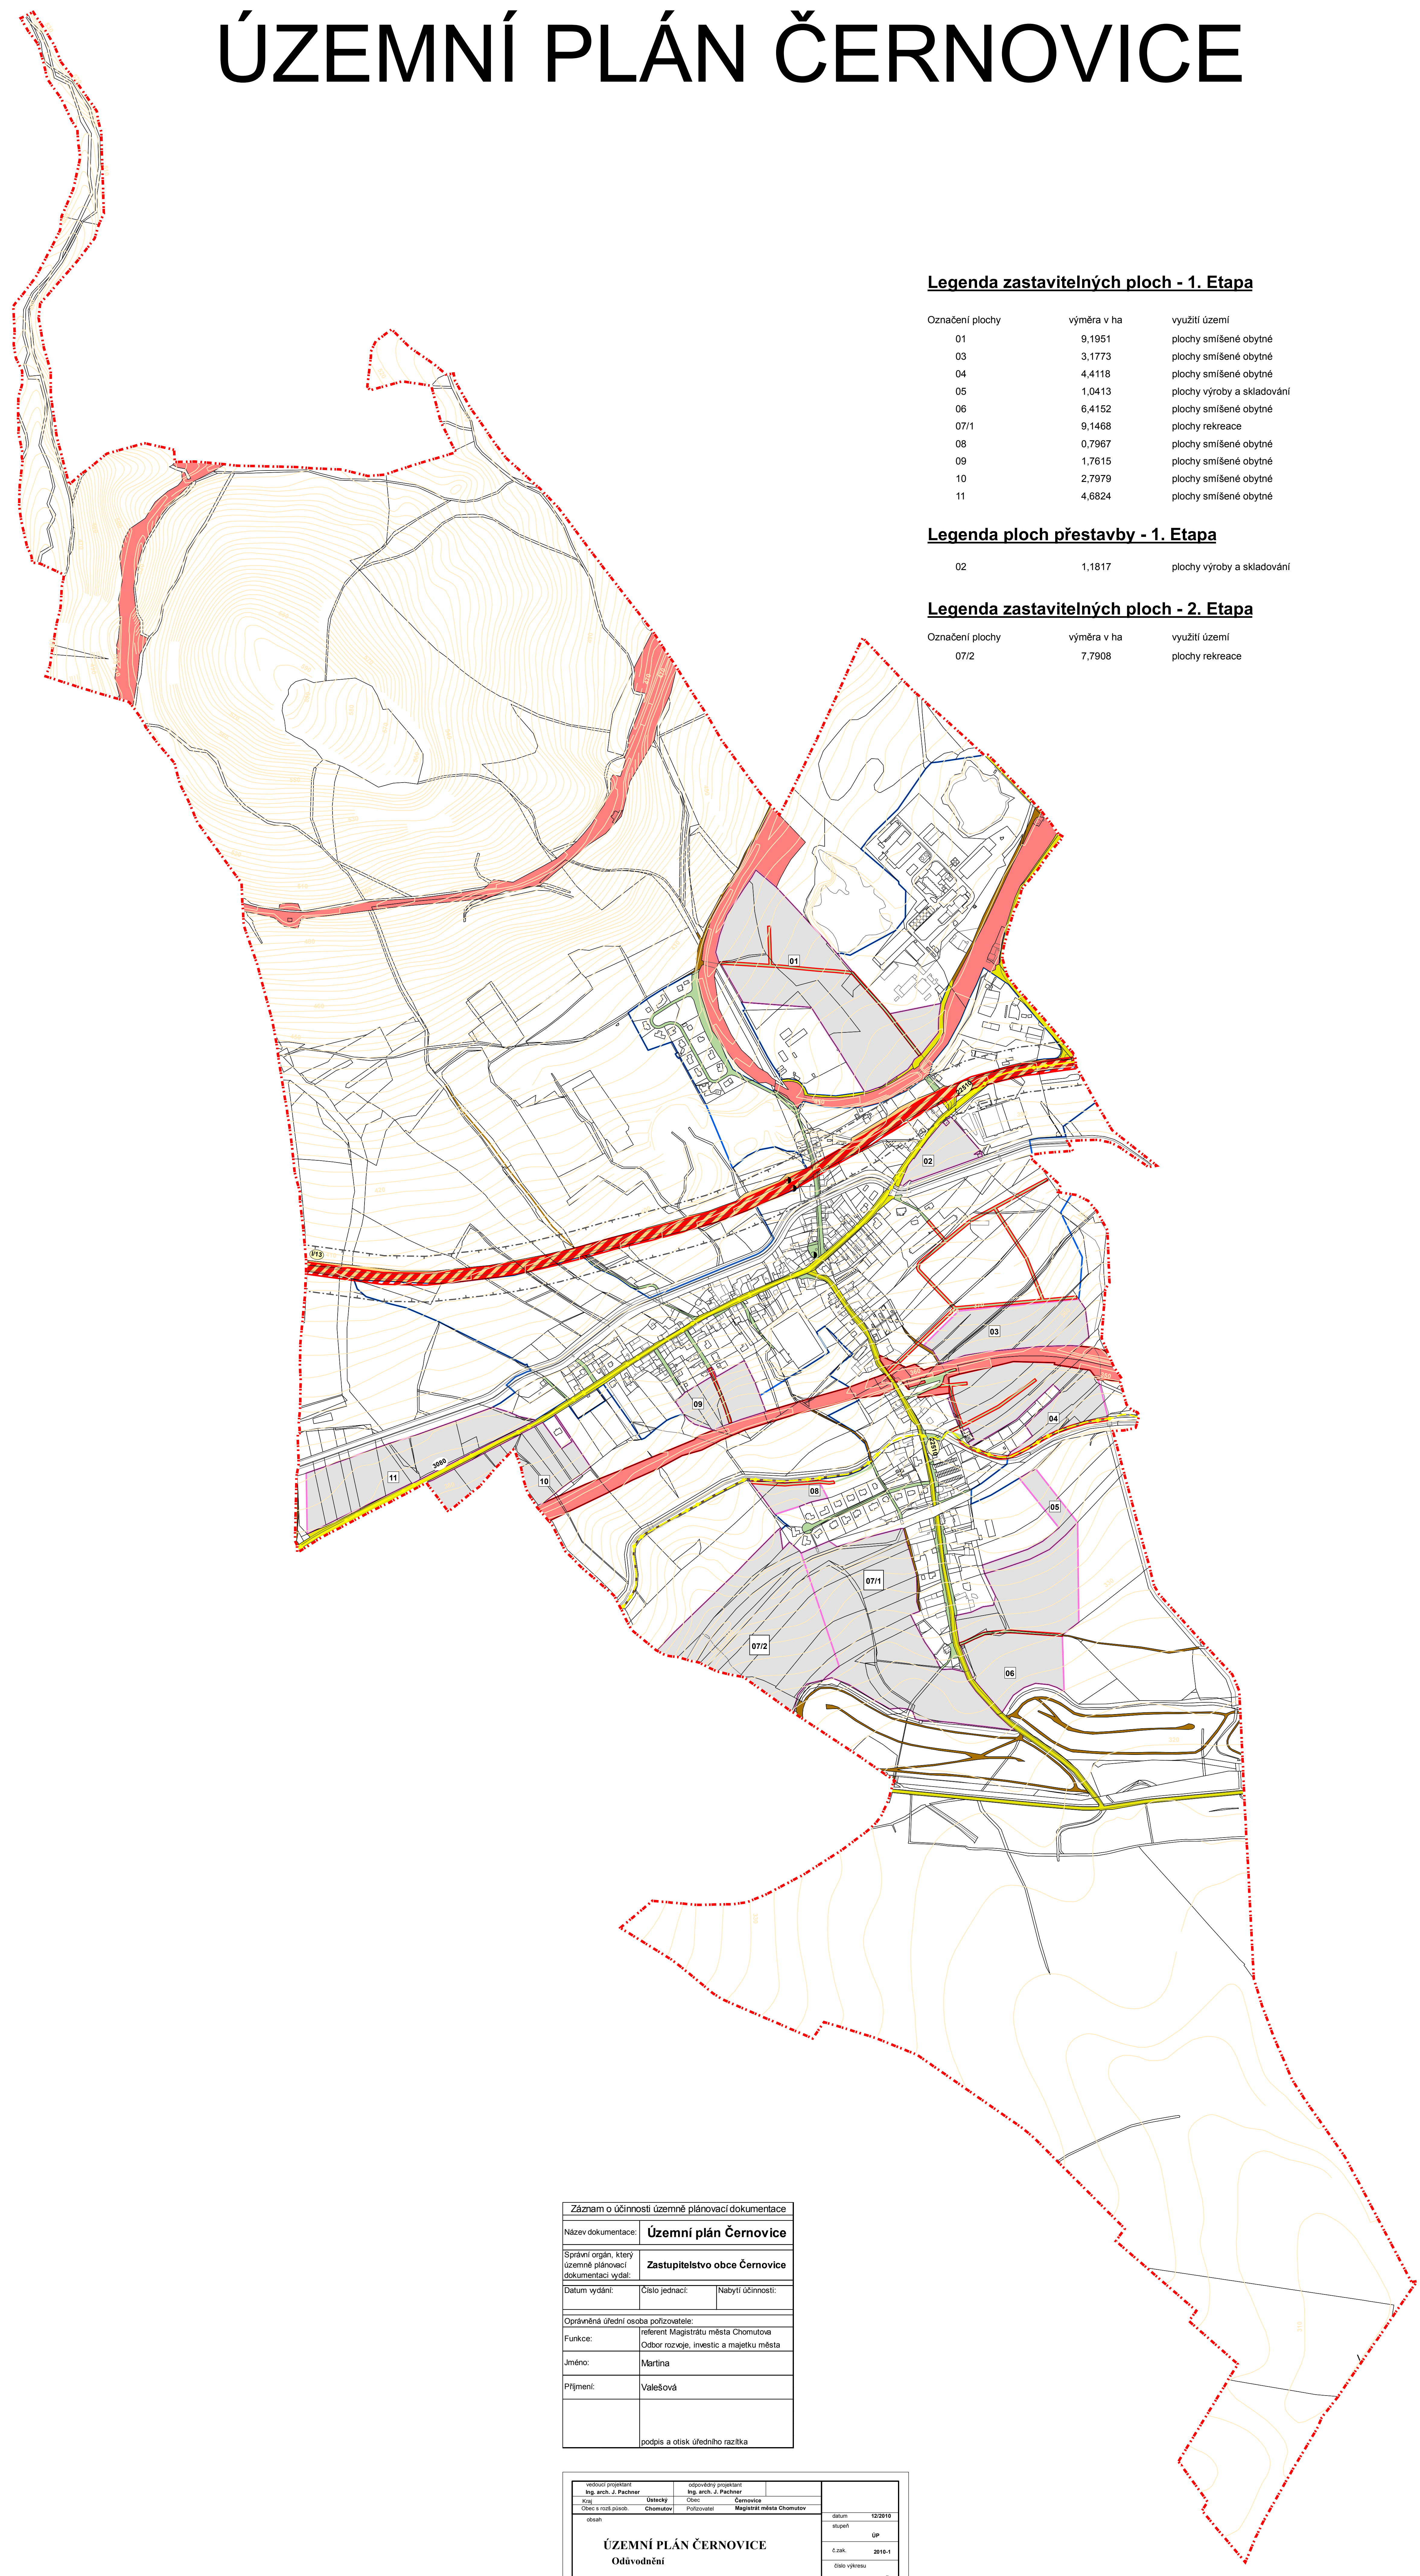

LEGENDA

stav	návrh
	hranice řešeného území, hranice katastrálního území
	hranice zastavěného území k 30.9.2009
	označení rozvojových zastavěných a přestavbových ploch
	zastavěné a přestavbové plochy
	silnice I. třídy
	místní komunikace
	poľní cesty
	železnice
	cyklostezka, cyklotrasa
	dopravní ochranné pásmo
	autobusová zastávka

Legenda zastavěných ploch - 1. Etapa

Označení plochy	výměra v ha	využití území
01	9,1951	plochy smíšené obytné
03	3,1773	plochy smíšené obytné
04	4,4118	plochy smíšené obytné
05	1,0413	plochy výroby a skladování
06	6,4152	plochy smíšené obytné
07/1	9,1468	plochy rekreace
08	0,7967	plochy smíšené obytné
09	1,7615	plochy smíšené obytné
10	2,7979	plochy smíšené obytné
11	4,6824	plochy smíšené obytné

Legenda ploch přestavby - 1. Etapa

02	1,1817	plochy výroby a skladování
----	--------	----------------------------

Legenda zastavěných ploch - 2. Etapa

Označení plochy	výměra v ha	využití území
07/2	7,7908	plochy rekreace

Záznam o účinnosti územní plánovací dokumentace	
Název dokumentace:	Územní plán Černovice
Spříšřní orgán, který územní plánovací dokumentaci vydal:	Zastupitelstvo obce Černovice
Datum vydání:	Číslo jednací: Nabytí účinnosti:
Oprávněná úřední osoba pořizovatele:	referent Magistrátu města Chomutova Odbor rozvoje, investic a majetku města
Jméno:	Martina
Přijmení:	Valešová
podpis a otisk úředního razítka	

Velikost formátu: Ing. arch. J. Pačtnar	Období zpracování: Ing. arch. J. Pačtnar	datum: 12/2019
Kraj: Ústecký	Okres: Černovice	úroveň: ÚP
Obec s rozšířenou působností: Chomutov	Podoblast: Magistrát města Chomutov	č. záz.: 2019-1
oblast: ÚZEMNÍ PLÁN ČERNOVICE Odvodnění		číslo výkresu: B
Dopravní řešení		mřížka: 1 : 5.000