

ÚZEMNÍ PLÁN ČERNOVICE

LEGENDA

stav návrh

VYMEZENÍ ÚZEMÍ

- hranice řešeného území, hranice katastrálního území
- hranice zastavěného území k 30.9.2009
- označení rozvojových zastavěných a přestavbových ploch

PLOCHY S ROZDÍLNÝM ZPŮSOBEM VYUŽITÍ

- plochy bydlení**
- BV bytí individuální venkovského typu

- plochy rekreace**
- RI rekreace
 - RZ plochy zahradářských osad

- plochy občanského vybavení**
- OI občanské vybavení
 - OS občanské vybavení - sport
 - OH občanské vybavení - hřbitov

- plochy veřejných prostranství**
- PVK veřejná prostranství - komunikační koridory a schromáždovací plochy
 - PVZ veřejná prostranství - veřejná zelen

- plochy sídelní zeleně**
- ZS zelení ostání a specifická

- plochy smíšené obytné**
- SV smíšené obytné se službami

- plochy dopravní infrastruktury**
- DS doprava silniční
 - CY cyklostezky, cyklotrasy
 - DD doprava drážní

- plochy technické infrastruktury**
- TI technická infrastruktura

- plochy výroby a skladování**
- VS výroba a sklady

- plochy vodní a vodohospodářské**
- VV plochy vodní a vodohospodářské

- plochy zemědělské**
- PZ plochy zemědělské

- plochy lesní**
- LS plochy lesní

- plochy těžby nerostů**
- PT plochy těžby nerostů

- plochy specifické**
- PS plochy specifické

- plochy smíšené nezastavěného území**
- NSx plochy smíšené nezastavěného území vzhledem k funkci:
 - p - přírodní
 - z - zemědělská
 - l - lesní
 - o - ochranná

LEGENDA - pokračování

stav návrh

- regionální biokoridor
- místní (lokální) biokoridor
- regionální biocentrum
- místní (lokální) biocentrum

- biochora
- Natura 2000 - evropsky významná lokalita
- přírodní památka Hradiště u Černovic

- oblast krajinného rázu Krušné hory
- ochranné pásmo lesa
- CHLÚ - chráněné ložiskové území

- poddolované území
- výhradní bilancovaná ložiska nerostných surovin
- zájmové území důlu

- dobývací prostor
- staré důlní dílo
- nové důlní dílo

- nemovitá kulturní památka
- CHOPAV
- protipovodňová hráz

- povodí, rozvodí
- meliorace - odvodňovaná plocha
- odvodňovací zařízení

- vodovod
- VDJ - vodějem
- kanalizace splašková

- tlaková kanalizace
- potrubí průmyslové odpadní vody
- ČOV - čistírna odpadních vod

- PSC - přečerpávací stanice odpadních vod
- ochranné pásmo ČOV
- venkovní vedení VVN 110 kV


- venkovní vedení VN 22 kV
- venkovní vedení VN 35 kV
- trafostanice

- ochranné pásmo el. zařízení
- sčítací kabel, dálkový kabel
- radioreléová trasa

- VTL plynovod
- STL plynovod
- regulační stanice plynu VTL/STL

- ochranné pásmo plynu
- bezpečnostní pásmo plynu
- teplovod

- ochranné pásmo teplovodu
- autobusová zastávka
- dopravní ochranné pásmo

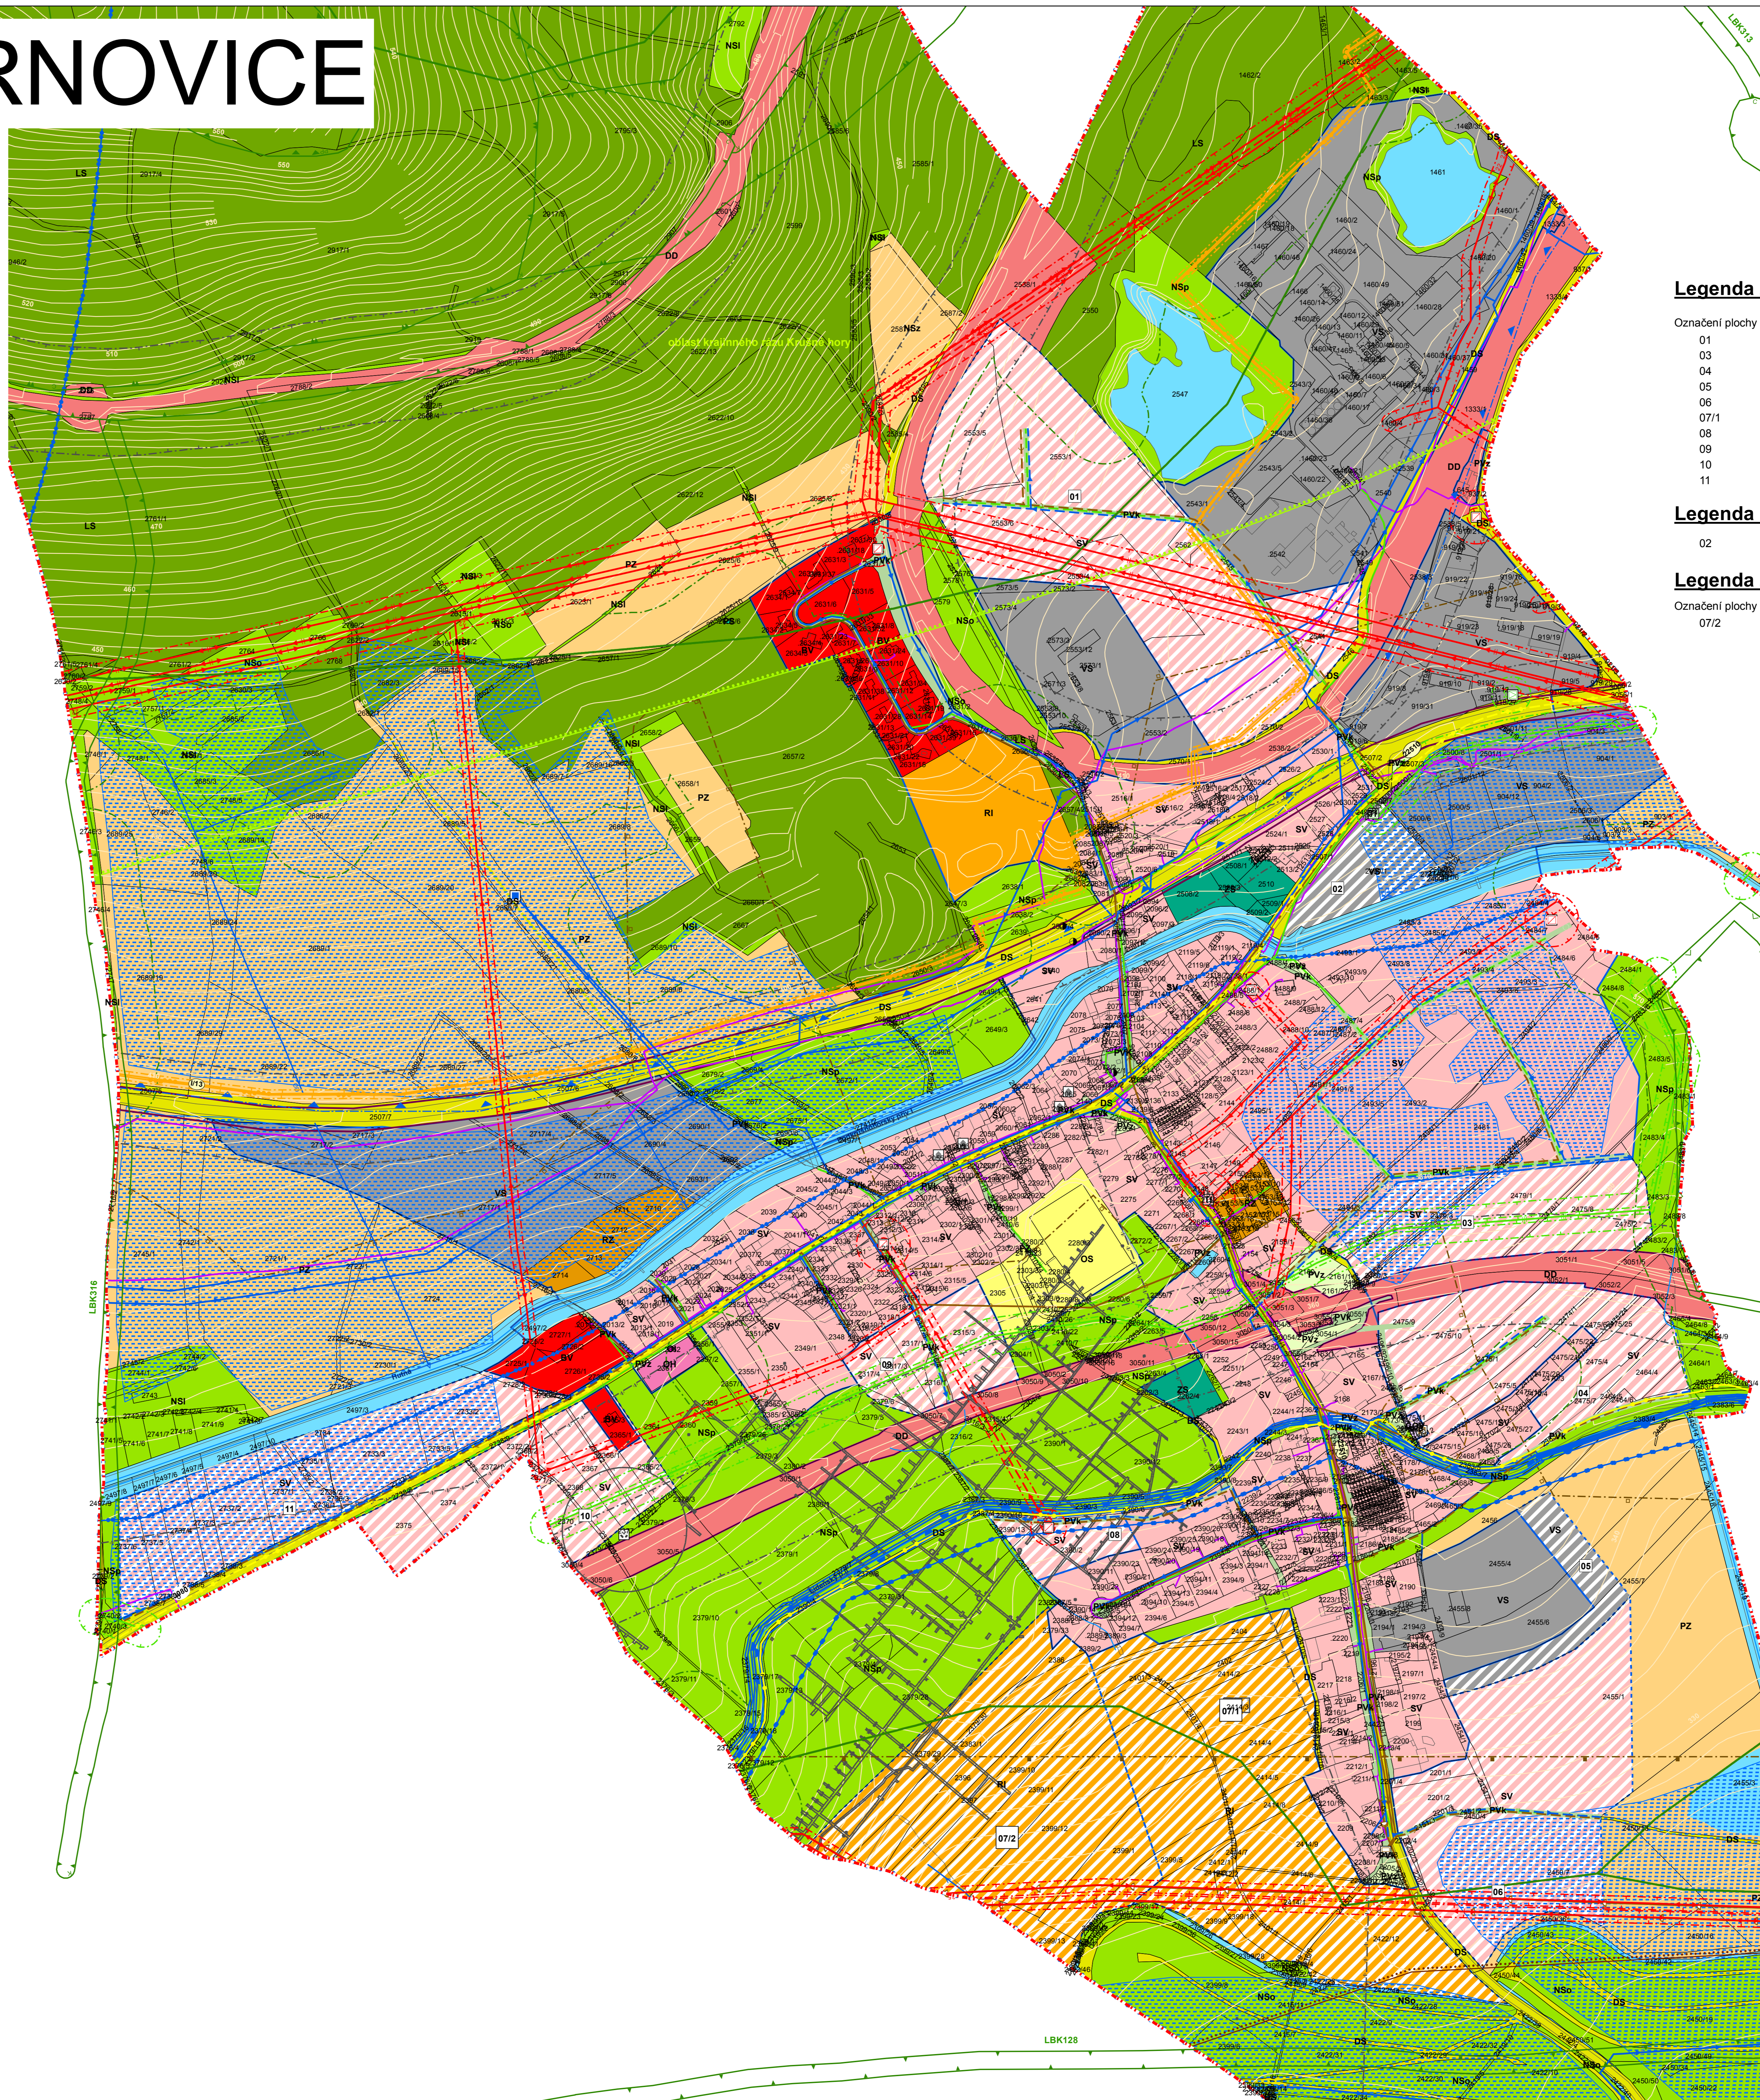

Legenda zastavitelných ploch - 1. Etapa

Označení plochy	výměra v ha	využití území
01	9,1951	plochy smíšené obytné
03	3,1773	plochy smíšené obytné
04	4,4118	plochy smíšené obytné
05	1,0413	plochy výroby a skladování
06	6,4152	plochy smíšené obytné
07/1	9,1468	plochy rekreace
08	0,7967	plochy smíšené obytné
09	1,7615	plochy smíšené obytné
10	2,7979	plochy smíšené obytné
11	4,6824	plochy smíšené obytné

Legenda ploch přestavby - 1. Etapa

02	1,1817	plochy výroby a skladování
----	--------	----------------------------

Legenda zastavitelných ploch - 2. Etapa

Označení plochy	výměra v ha	využití území
07/2	7,7908	plochy rekreace

Záznam o účinnosti územní plánovací dokumentace	
Název dokumentace:	Územní plán Černovice
Správní orgán, který územní plánovací dokumentaci vydal:	Zastupitelstvo obce Černovice
Datum vydání:	Číslo jednací: / Nařízení účinnosti: /
Oprávněná úřední osoba pořizovatele:	
Funkce:	ředitel Magistrátu města Chomutova
Jméno:	Martina
Příjmení:	Valešová
podpis a oisk úředního razítka	

ÚZEMNÍ PLÁN ČERNOVICE		Ověřování		Datum	
Ing. arch. J. Pachter	Úřadník	Ing. arch. J. Pachter	Člen	12.2019	GP
Číslo výtisku: 0000000000	Číslo výtisku: 0000000000	Číslo výtisku: 0000000000	Číslo výtisku: 0000000000	5.2019	2019-1
Koordinační výřez - detail obce				1:2.880	