


ÚZEMNÍ PLÁN ČERNOVICE

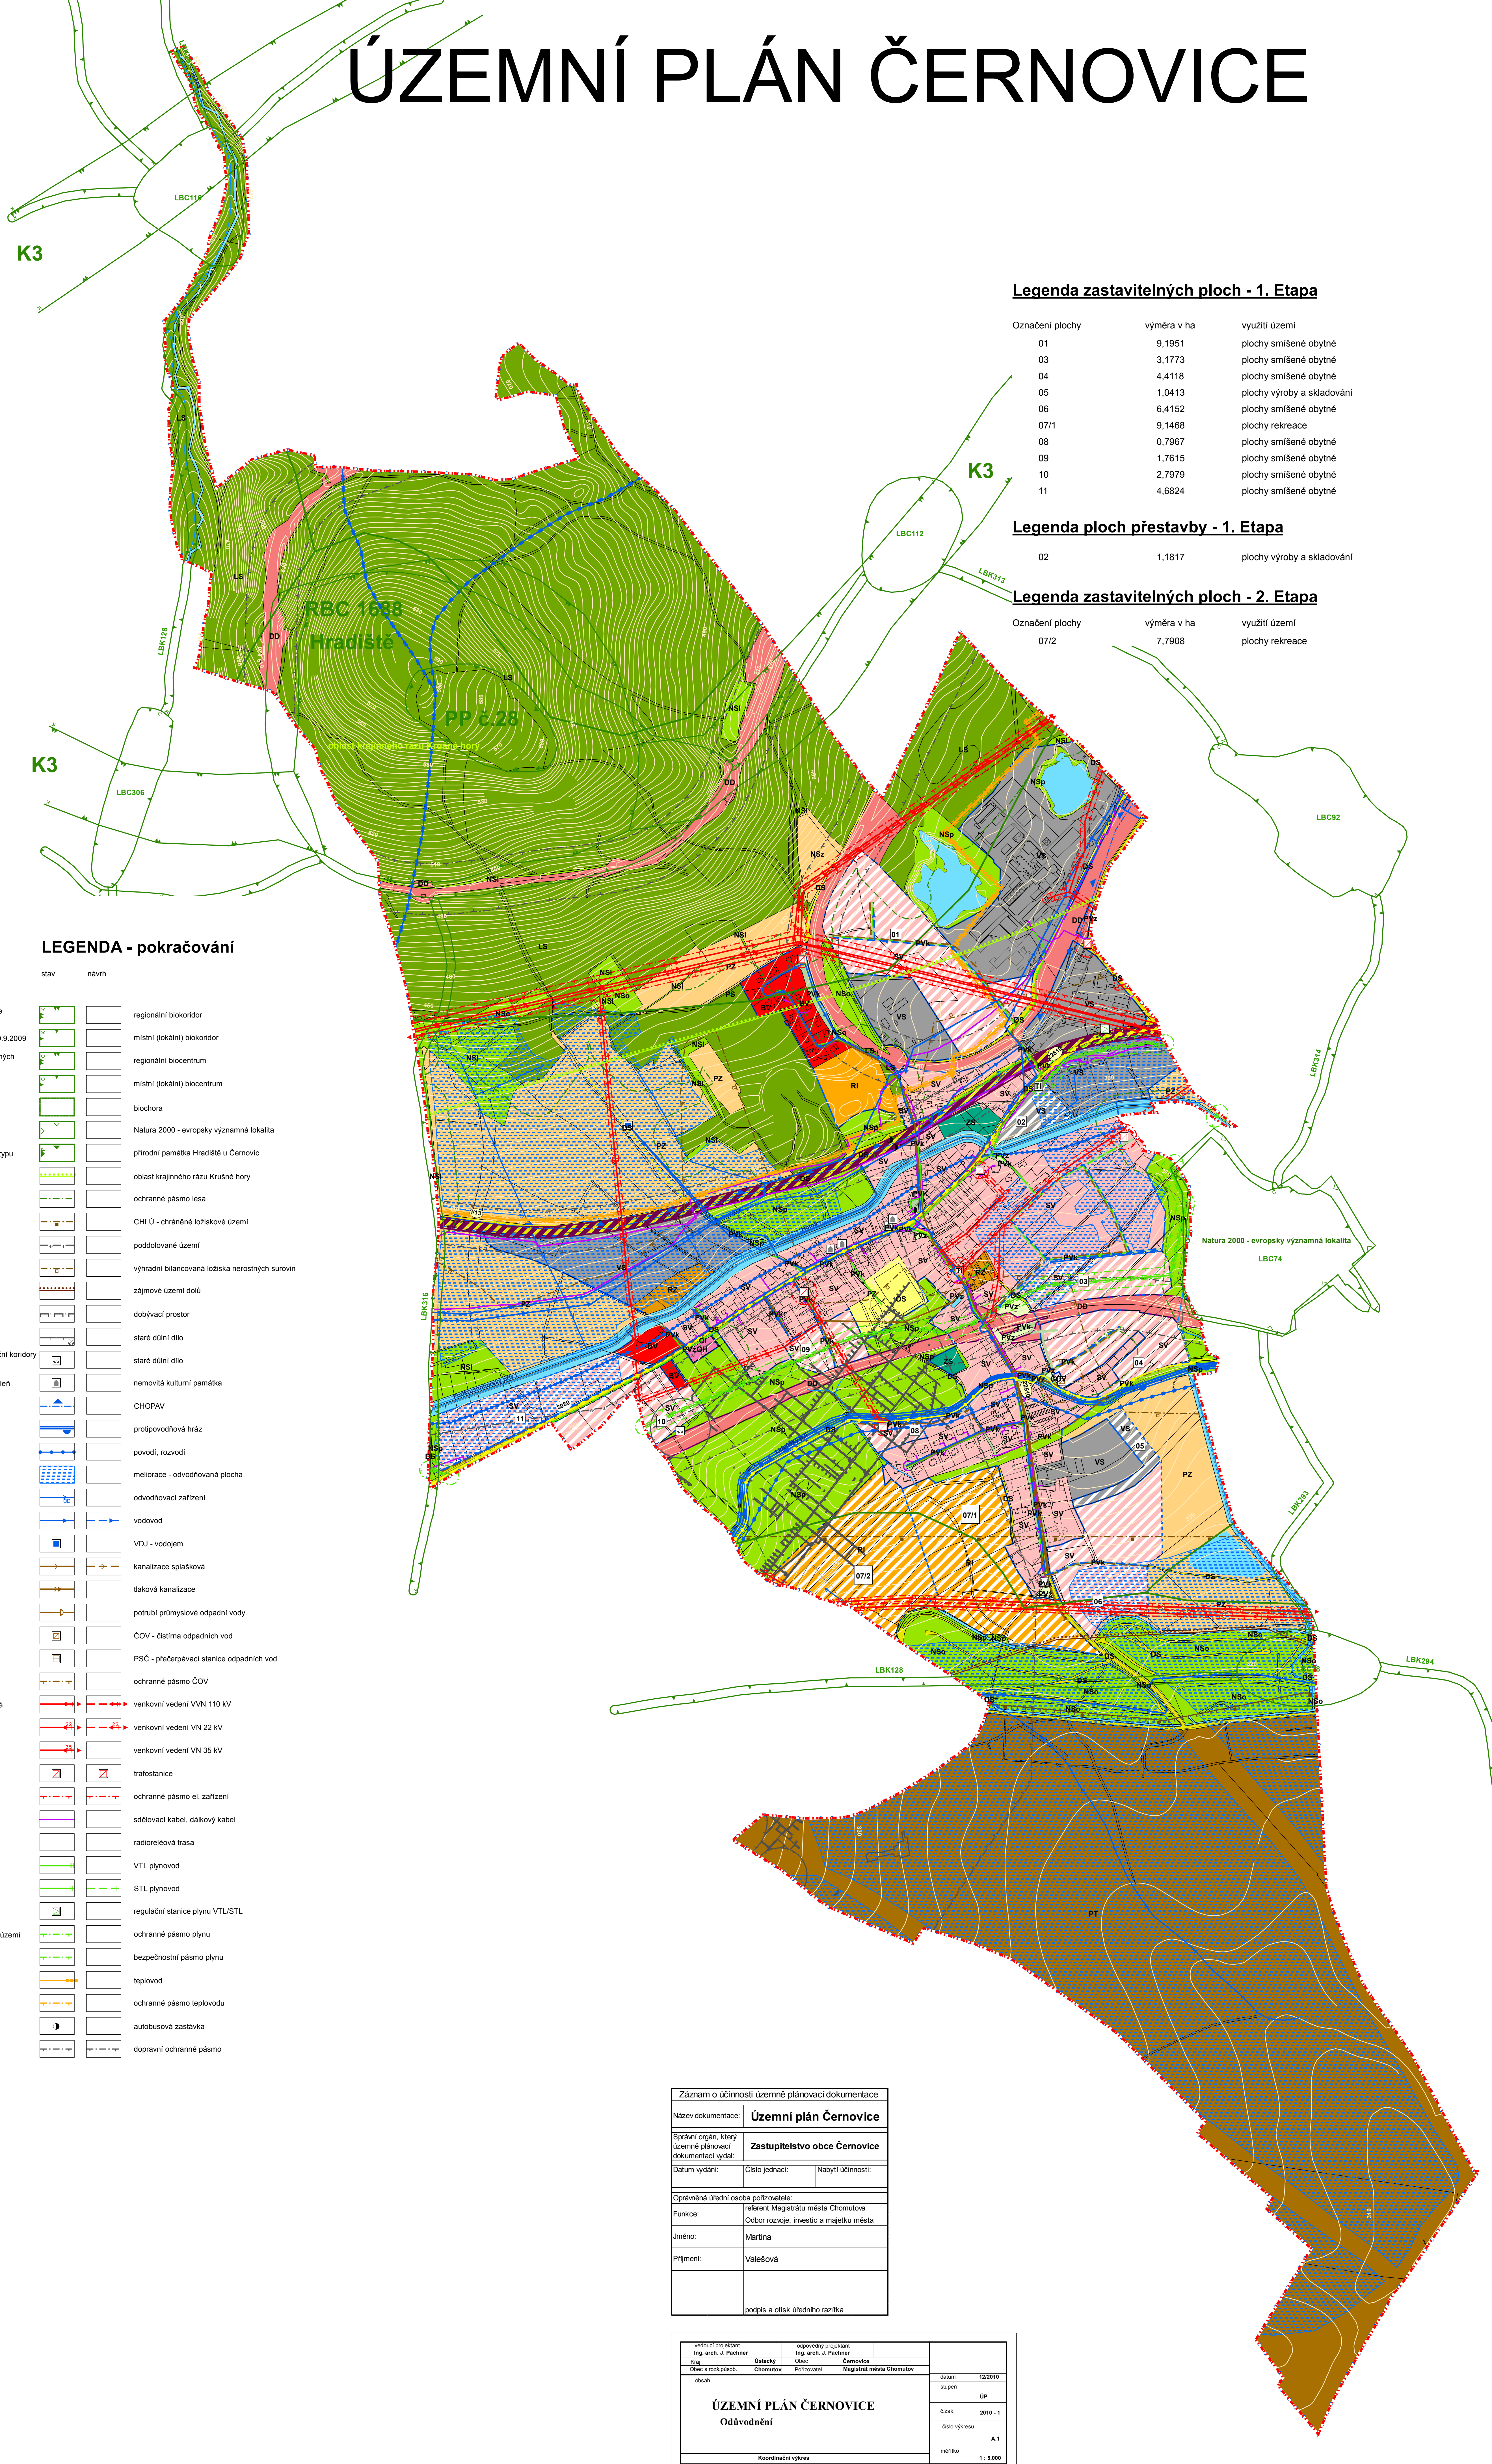

Legenda zastavitelných ploch - 1. Etapa

Označení plochy	výměra v ha	využití území
01	9,1951	plochy smíšené obytné
03	3,1773	plochy smíšené obytné
04	4,4118	plochy smíšené obytné
05	1,0413	plochy výroby a skladování
06	6,4152	plochy smíšené obytné
07/1	9,1468	plochy rekreace
08	0,7967	plochy smíšené obytné
09	1,7615	plochy smíšené obytné
10	2,7979	plochy smíšené obytné
11	4,6824	plochy smíšené obytné

Legenda ploch přestavby - 1. Etapa

Označení plochy	výměra v ha	využití území
02	1,1817	plochy výroby a skladování

Legenda zastavitelných ploch - 2. Etapa

Označení plochy	výměra v ha	využití území
07/2	7,7908	plochy rekreace

LEGENDA

stav	návrh
VYMEZENÍ ÚZEMÍ	
	hranice řešeného území, hranice katastrálního území
	hranice zastavěného území k 30.9.2009
	označení rozvojových zastavitelných a přestavbových ploch
	SV
PLOCHY S ROZDÍLNÝM ZPŮSOBEM VYUŽITÍ	
plochy bydlení	
	bydlení individuální venkovského typu
plochy rekreace	
	rekreace
	plochy zahradářských osad
plochy občanského vybavení	
	občanské vybavení
	občanské vybavení - sport
	občanské vybavení - hřištv
plochy veřejných prostranství	
	veřejná prostranství - komunikační koridory a schránkařďovací plochy
	veřejná prostranství - veřejná zeleň
plochy sídelní zeleně	
	zeleň ostatní a specifická
plochy smíšené obytné	
	smíšené obytné se službami
plochy dopravní infrastruktury	
	doprava silniční
	cyklostezky, cyklotrasy
	doprava drážní
plochy technické infrastruktury	
	technická infrastruktura
plochy výroby a skladování	
	výroba a sklady
plochy vodní a vodohospodářské	
	plochy vodní a vodohospodářské
plochy zemědělské	
	plochy zemědělské
plochy lesní	
	plochy lesní
plochy těžby nerostů	
	plochy těžby nerostů
plochy specifické	
	plochy specifické
plochy smíšené nezastavěného území	
	plochy smíšené nezastavěného území
Význam indexu funkční: p - přírodní z - zemědělská l - lesní o - ochranná	

LEGENDA - pokračování

stav	návrh
	regionální biokoridor
	mištní (lokální) biokoridor
	regionální biocentrum
	mištní (lokální) biocentrum
	biocentra
	Natura 2000 - evropsky významná lokalita
	přírodní památka Hradčtět u Černovic
	oblasti krajinného rázu Krušné hory
	ochranné pásmo lesa
	CHLU - chráněné ložiskové území
	podsolované území
	výhradní bilancovaná ložiska nerostných surovin
	zájmové území dolů
	dobyvací prostor
	staré důlní dílo
	staré důlní dílo
	nemovitá kulturní památka
	CHOPAV
	protipovodňová hráz
	povodí, rozvodí
	meliorace - odvodňovaná plocha
	odvodňovací zařízení
	vodovod
	VDJ - vodojem
	kanalizace splašková
	tlaková kanalizace
	potrubí průmyslové odpadní vody
	ČOV - čistirna odpadních vod
	PSC - přečerpávací stanice odpadních vod
	ochranné pásmo ČOV
	venkovní vedení VN 110 kV
	venkovní vedení VN 22 kV
	venkovní vedení VN 35 kV
	trafostanice
	ochranné pásmo el. zařízení
	sčtlovací kabel, dálkový kabel
	radioreléová trasa
	VTL plynovod
	STL plynovod
	regulační stanice plynu VTL/STL
	ochranné pásmo plynu
	bezpečnostní pásmo plynu
	teplovod
	ochranné pásmo teplovodu
	autobusová zastávka
	dopravní ochranné pásmo

Záznam o účinnosti územně plánovací dokumentace		
Název dokumentace:	Územní plán Černovice	
Správní orgán, který územně plánovací dokumentaci vydal:	Zastupitelstvo obce Černovice	
Datum vydání:	Číslo jednací:	Nabytí účinnosti:
Oprávněná úřední osoba pořizovatele:		
Funkce:	referent Magistrátu města Chomutova Odbor rozvoje, investic a majetku města	
Jméno:	Marilna	
Příjmení:	Valešová	
podpis a otisk úředního razítka		

vedoucí projektant	odpovědný projektant	datum
Ing. arch. J. Pachner	Ing. arch. J. Pachner	12/2010
Obec s rozš. posloz: Chomutov	Obec: Chomutov	strana: 1
Magistrát města Chomutova		
ÚZEMNÍ PLÁN ČERNOVICE		
Odvodnění		
Koordinace výkres	č.žák: 2010 - 1	škupen
	číslo výkresu: A.1	OP
	měřítko: 1:5.000	