


ÚZEMNÍ PLÁN ČERNOVICE

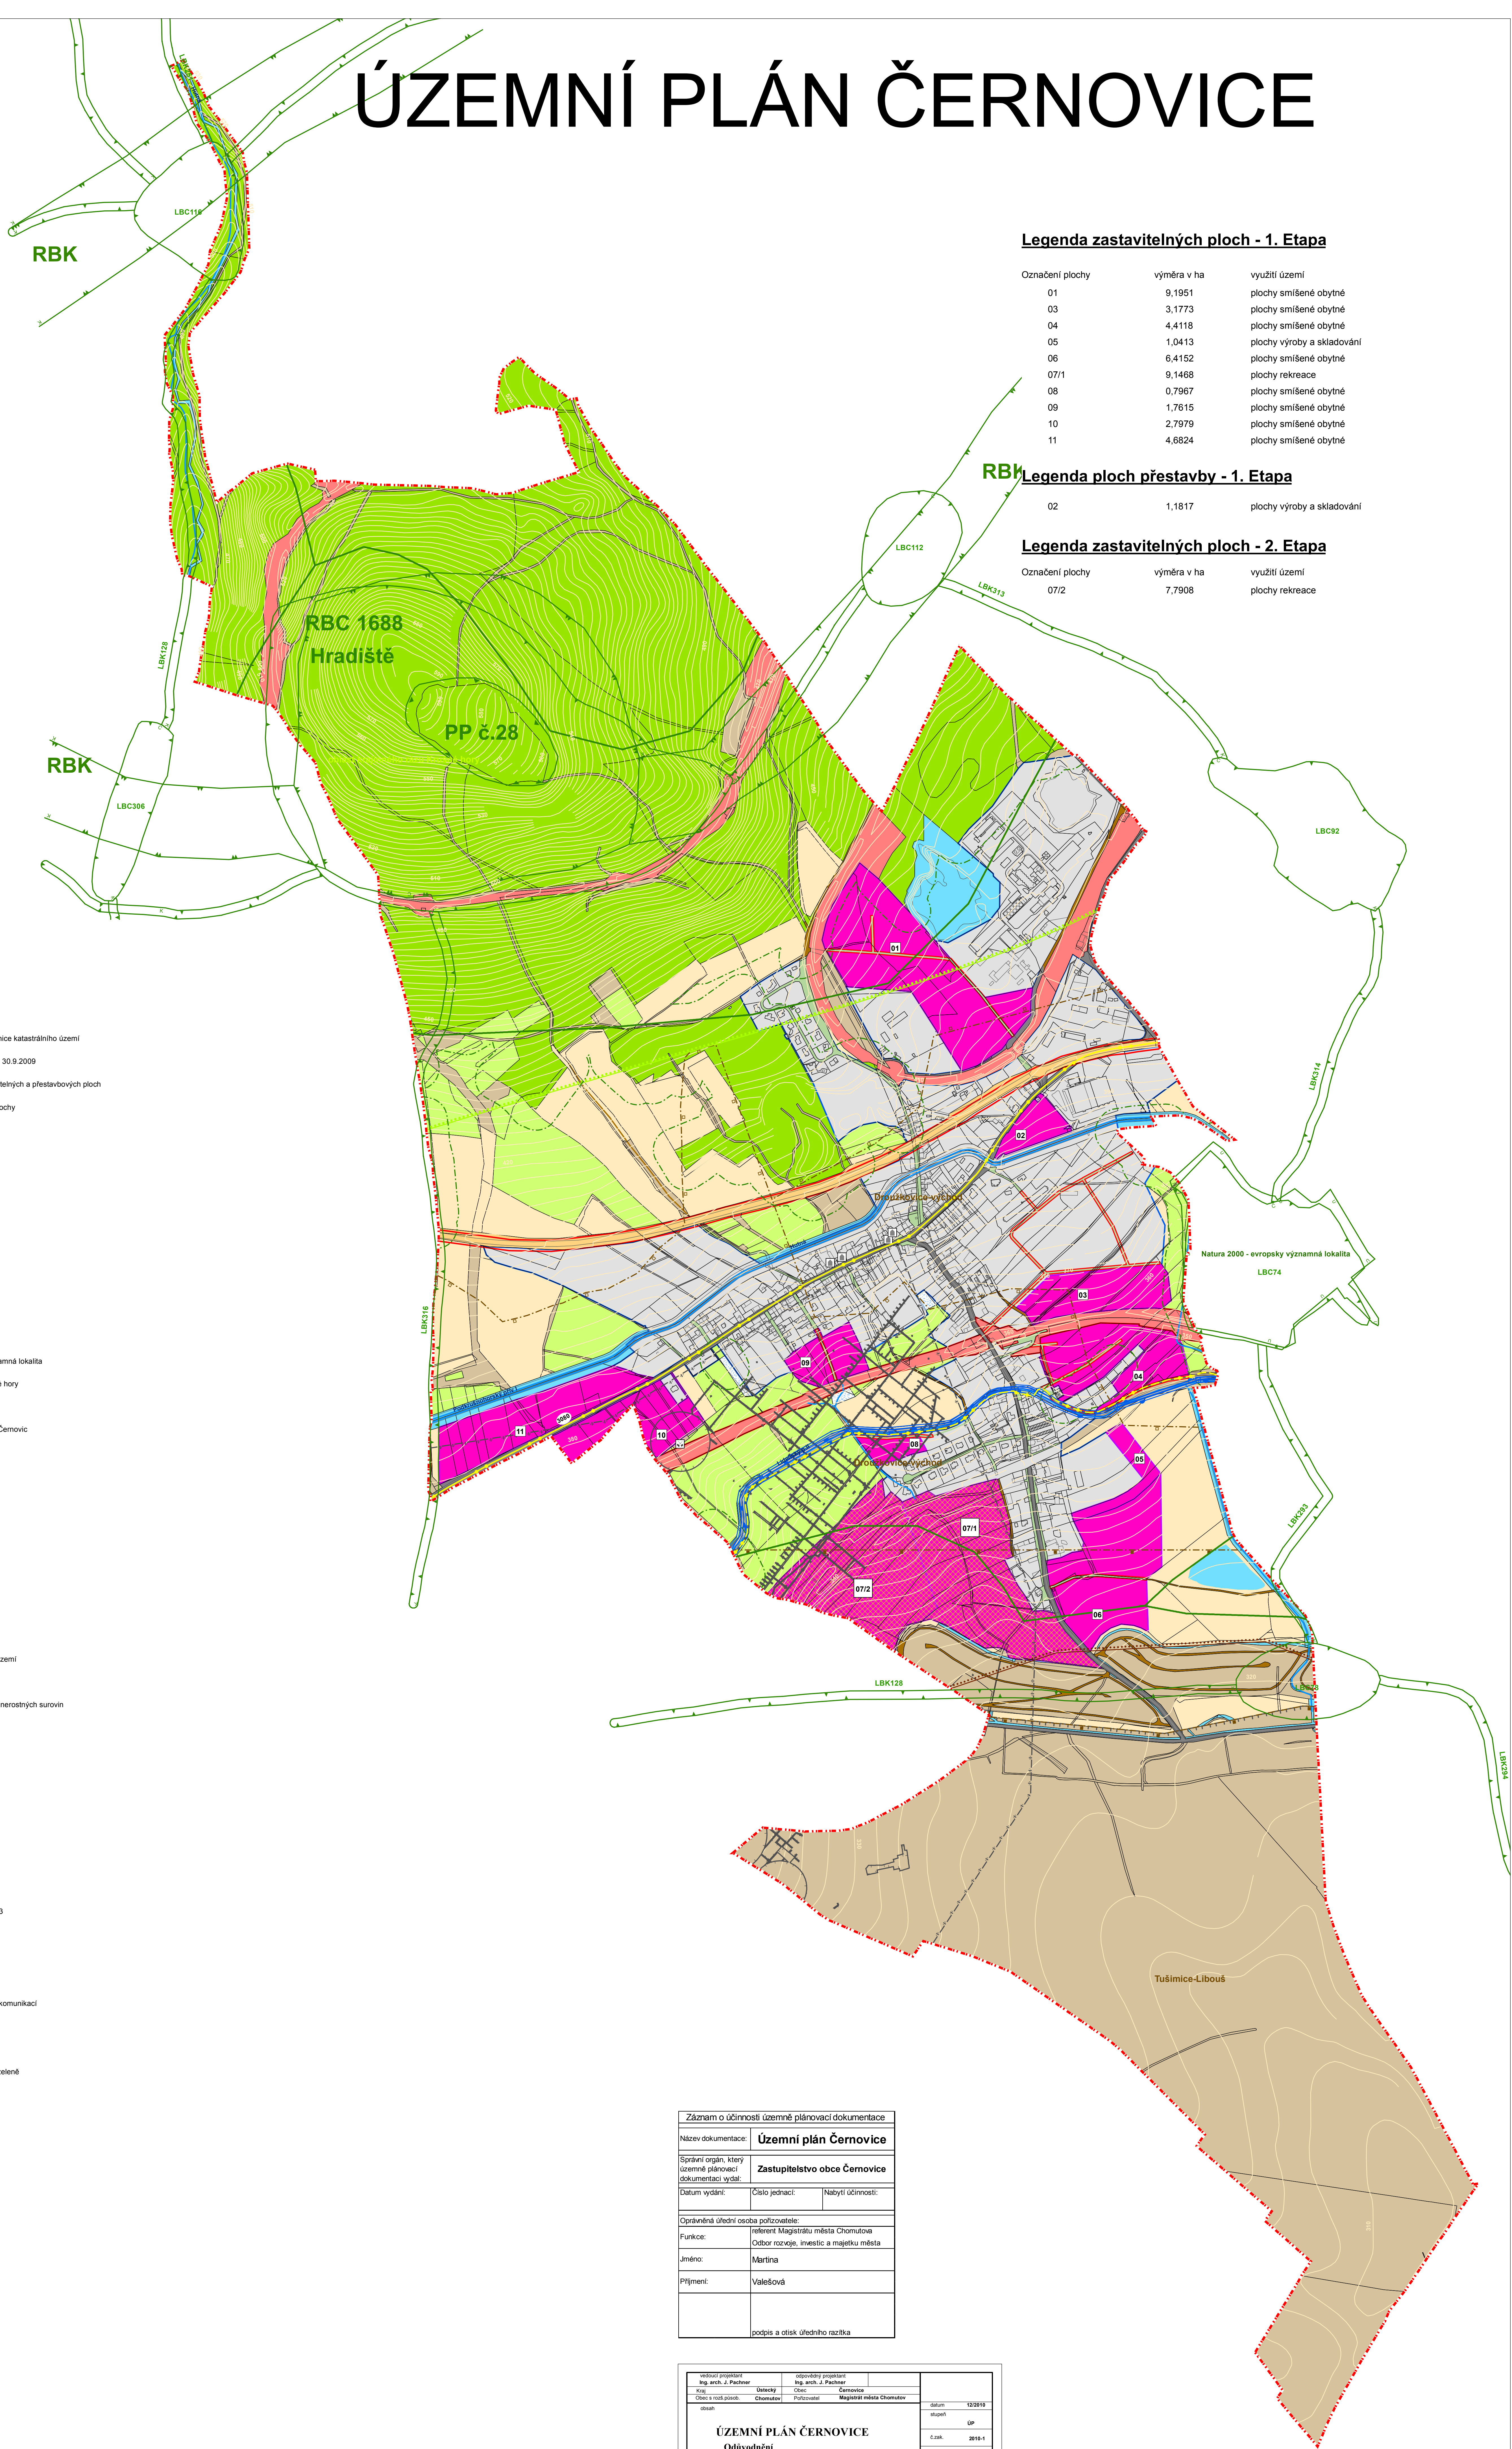

Legenda zastavitelných ploch - 1. Etapa

Označení plochy	výměra v ha	využití území
01	9,1951	plochy smíšené obytné
03	3,1773	plochy smíšené obytné
04	4,4118	plochy smíšené obytné
05	1,0413	plochy výroby a skladování
06	6,4152	plochy smíšené obytné
07/1	9,1468	plochy rekreace
08	0,7967	plochy smíšené obytné
09	1,7615	plochy smíšené obytné
10	2,7979	plochy smíšené obytné
11	4,6824	plochy smíšené obytné

Legenda ploch přestavby - 1. Etapa

02	1,1817	plochy výroby a skladování
----	--------	----------------------------

Legenda zastavitelných ploch - 2. Etapa

Označení plochy	výměra v ha	využití území
07/2	7,7908	plochy rekreace

LEGENDA

stav	návrh
Vymezení území	
	hranice řešeného území, hranice katastrálního území
	hranice zastavěného území k 30.9.2009
	SV označení rozvojových zastavitelných a přestavbových ploch
	zastavitelné a přestavbové plochy
	zastavěné plochy
ÚSES	
	RBK12 regionální biokoridor
	LBK128 místní (lokální) biokoridor
	RBK14 regionální biocentrum
	LBK306 místní (lokální) biocentrum
	biochora
Ostatní opatření	
	protipovodňová hráz
Ochrana přírody a krajiny	
	Natura 2000 - evropsky významná lokalita
	oblast krajinného rázu Krušné hory
	ochranné pásmo lesa
	přírodní památka Hradiště u Černovic
Prvky fyzické geografie	
	ostatní plocha
	PUPFL
	orná půda
	trvalý travnatý porost
	zahrada, sad
	vodní plochy a toky
	mokřady
Ochrana nerostných surovin	
	CHLÚ - chráněné ložiskové území
	poddolované území
	výhradní bilancovaná ložiska nerostných surovin
	zájmové území dolů
	dobývací prostor
	staré důlní dílo
	staré důlní dílo
Ochrana památek	
	nemovitá kulturní památka
Prostupnost krajiny	
	cyklostezka, cyklotrasa
	návrh zkapacitnění silnice I/13
	silnice I. třídy
	místní komunikace
	poim, lesní cesta
	veřejná prostranství s místní komunikací
	železnice
rekreace v krajině	
	plocha rekreace s převahou zeleně

Záznam o účinnosti územně plánovací dokumentace		
Název dokumentace:	Územní plán Černovice	
Správní orgán, který územně plánovací dokumentaci vydal:	Zastupitelstvo obce Černovice	
Datum vydání:	Číslo jednací:	Nabytí účinnosti:
Oprávněná úřední osoba pořizovatele:		
Funkce:	referent Magistrátu města Chomutova Odbor rozvoje, investic a majetku města	
Jméno:	Martina	
Příjmení:	Valešová	
podpis a otisk úředního razítka		

vedoucí projektant Ing. arch. J. Pačtnar	územní projektant Ing. arch. J. Pačtnar	obec Černovice	datum 12/2010
číslo a název pozemku Chomutov - přelomová	příloha Magistrát města Chomutova	měřítko 1:5.000	číslo 01
ÚZEMNÍ PLÁN ČERNOVICE Odůvodnění			číslo 2010-1
Krajina - struktura krajiny, její užívání a ochrana			číslo výkresu A.2