


# ÚZEMNÍ PLÁN KALEK

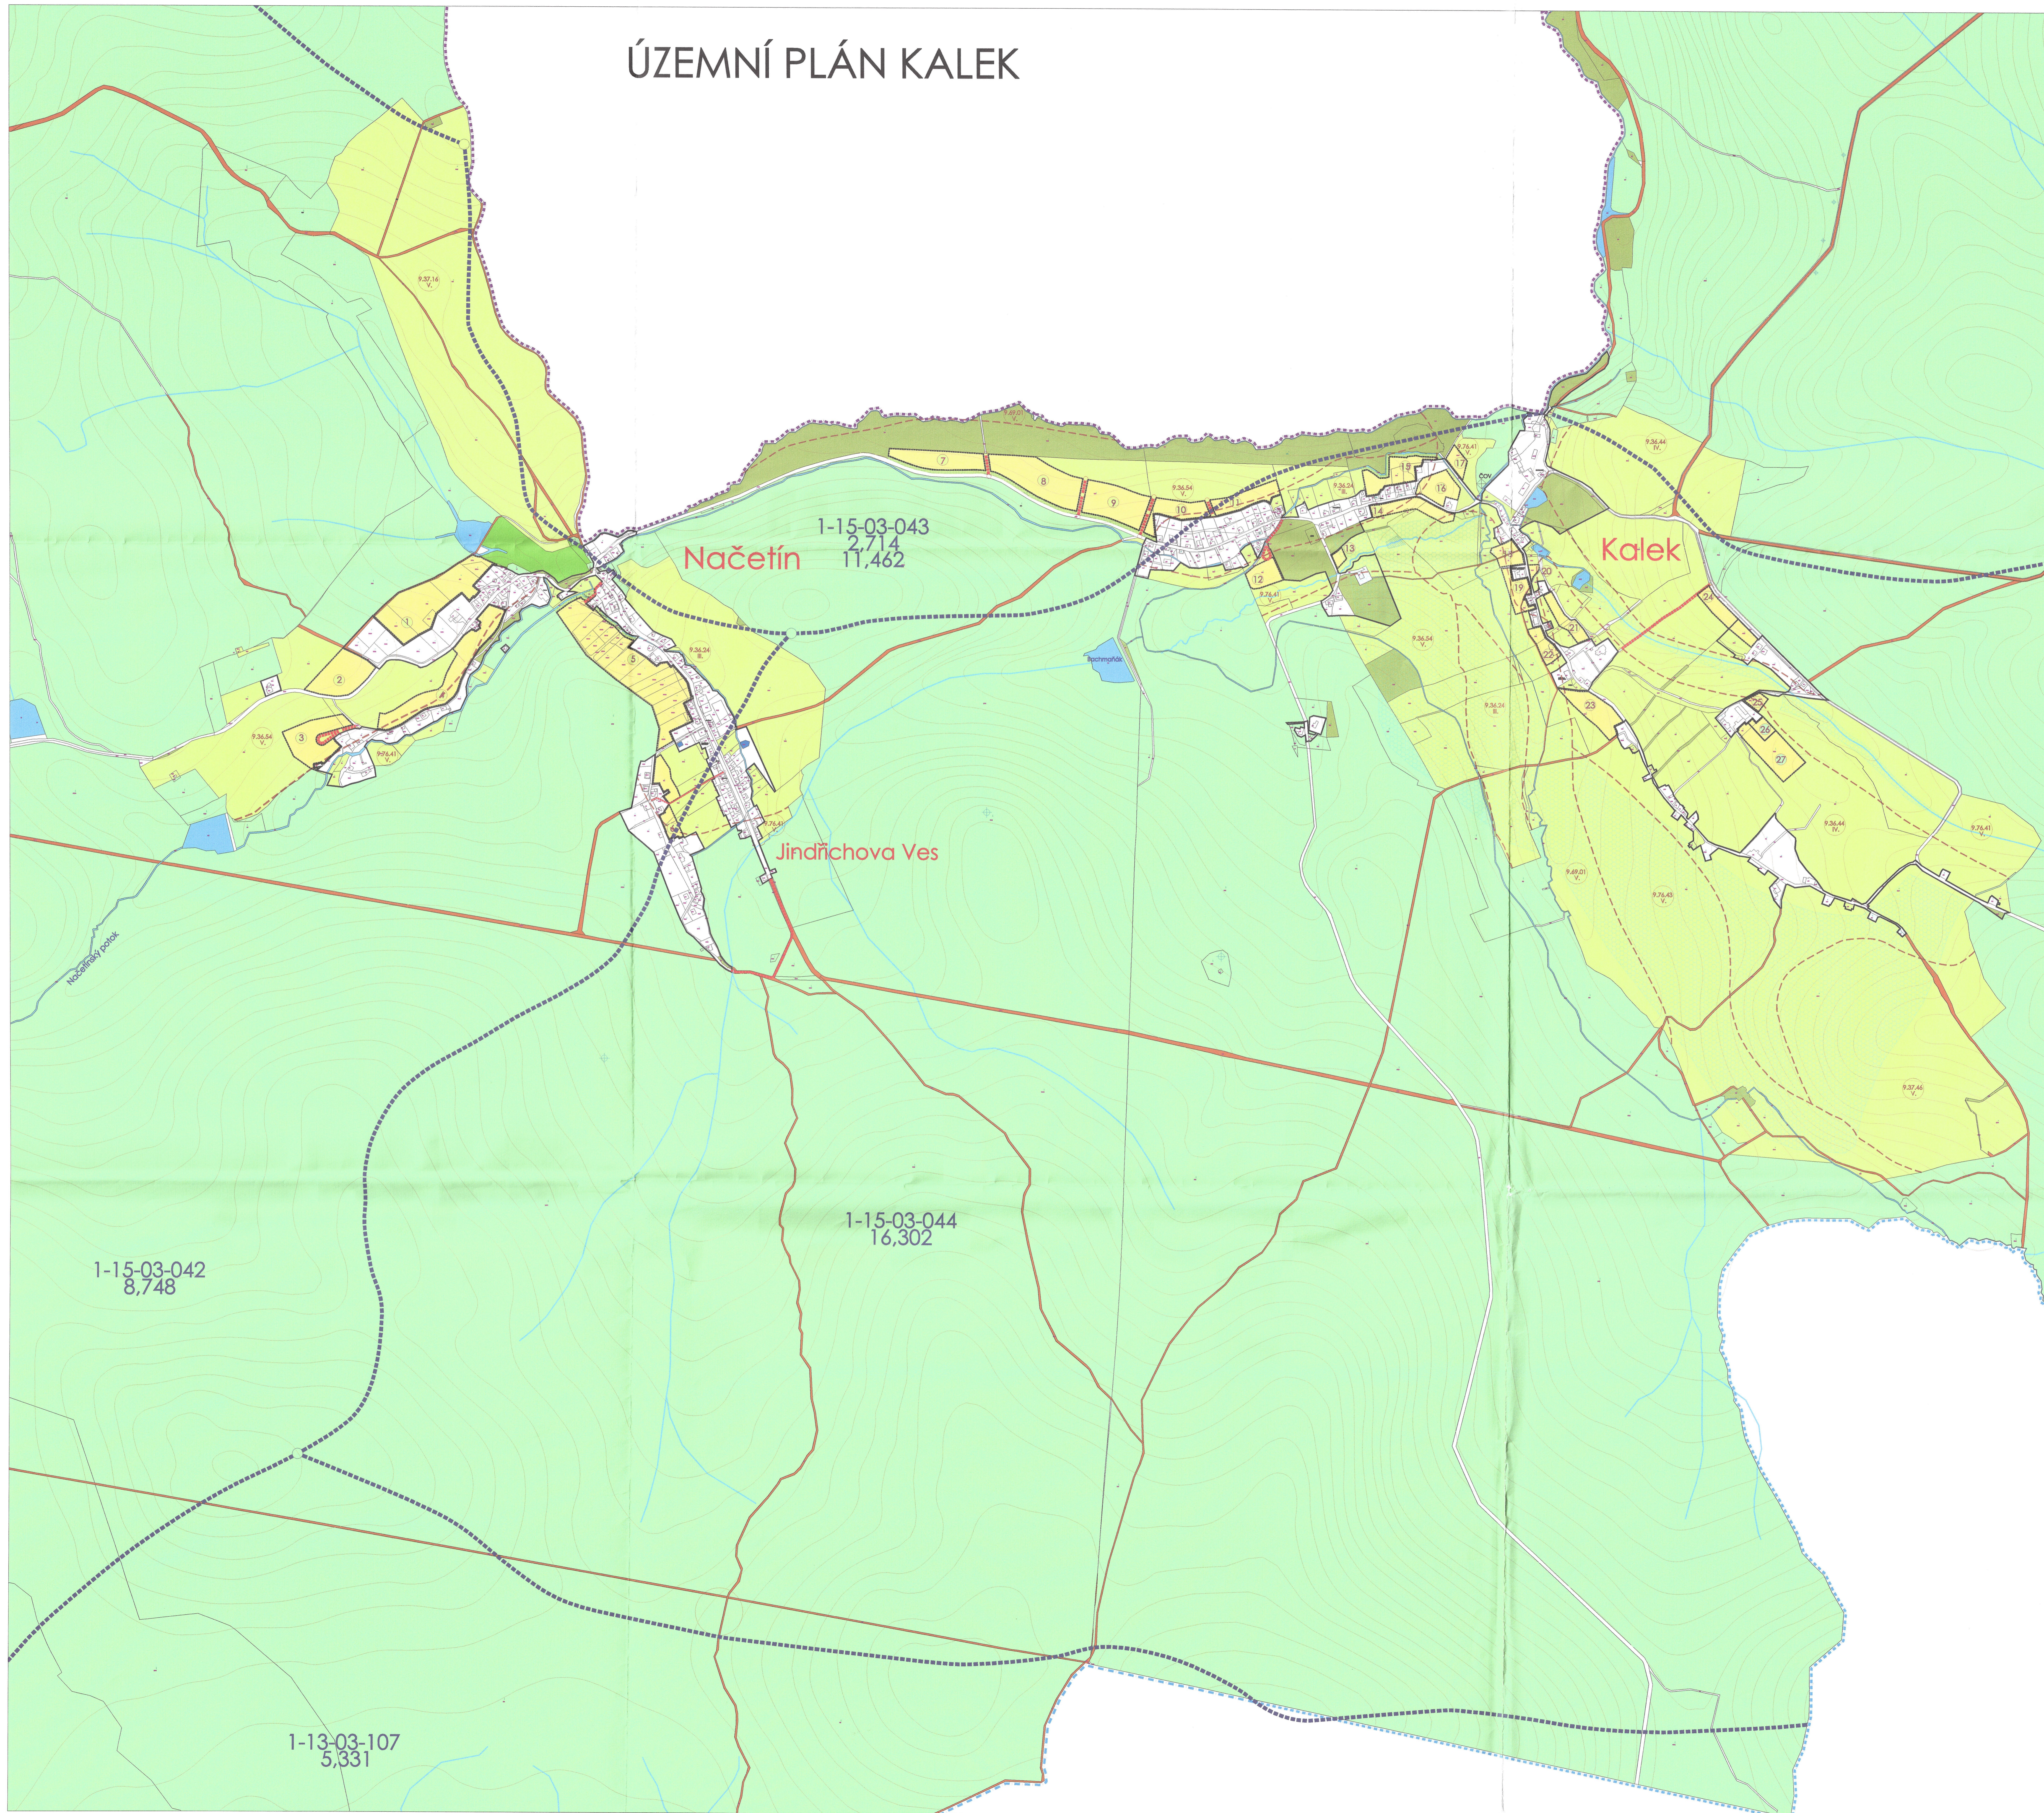

## LEGENDA

- STAV NÁVRH
- HRANICE ŘEŠENÉHO ÚZEMÍ
- STÁTNÍ HRANICE ČR - SRN
- HRANICE KATASTRŮ
- HRANICE SOUČASNĚ ZASTAVĚNÉHO ÚZEMÍ K 1.8.2006
- PLOCHY SOUČASNĚ ZASTAVĚNÉHO ÚZEMÍ K 1.8.2006
- HRANICE ZASTAVITELNÉHO ÚZEMÍ
- PLOCHY ZASTAVITELNÉHO ÚZEMÍ

- PARKY, VEŘEJNÁ ZELEN'
- PLOCHY URČENÉ K PLNĚNÍ FUNKCE LESA
- PLOCHY NÍZKÉ A ROZPTÝLENÉ ZELENĚ
- PLOCHY VYSOKÉ ZELENĚ
- PLOCHY OSTATNÍ
- MOKŘADY
- VODNÍ PLOCHY A VODNÍ TOKY

- 2:01,00 1:6
- KÓD BPEJ
- HRANICE BPEJ
- HRANICE ROZVODÍ
- 1:14,01-024 12,229 1:6
- IDENTIFIKACE ROZVODÍ
- PLOCHY MELIORACÍ

- LESNÍ PŮDNÍ FOND
- TRVALÝ TRAVNÍ POROST
- ZAHRADY
- PLOCHY OSTATNÍ


- KOMUNIKACE

## PŘEHLED ZÁBORU ZPF

OZN.	PLOCHA v m2	FUNKČNÍ VYUŽITÍ PLOCHY
1	24 390	VŠEOBECNÉ BYDLENÍ
2	11 365	VŠEOBECNÉ BYDLENÍ
3	11 217	REKREAČNÍ BYDLENÍ
4	17 446	REKREAČNÍ BYDLENÍ
5	38 038	VŠEOBECNÉ BYDLENÍ
6	6 008	VŠEOBECNÉ BYDLENÍ
7	9 218	REKREAČNÍ BYDLENÍ
8	14 764	VŠEOBECNÉ BYDLENÍ
9	12 566	VŠEOBECNÉ BYDLENÍ
10	6 233	VŠEOBECNÉ BYDLENÍ
11	6 300	VŠEOBECNÉ BYDLENÍ
12	4 332	VŠEOBECNÉ BYDLENÍ
13	976	VŠEOBECNÉ BYDLENÍ
14	5 844	VŠEOBECNÉ BYDLENÍ
15	7 108	VŠEOBECNÉ BYDLENÍ
16	5 767	VŠEOBECNÉ BYDLENÍ
17	2 226	VŠEOBECNÉ BYDLENÍ
18	3 590	VŠEOBECNÉ BYDLENÍ
19	4 311	OBČANSKÁ VYBAVENOST
20	637	VŠEOBECNÉ BYDLENÍ
21	3 903	VŠEOBECNÉ BYDLENÍ
22	3 220	VŠEOBECNÉ BYDLENÍ
23	7 814	VŠEOBECNÉ BYDLENÍ
24	5 751	VŠEOBECNÉ BYDLENÍ
25	1 325	TECHNICKÉ PLOCHY
26	1 860	VŠEOBECNÉ BYDLENÍ
27	9 780	SPORT A REKREACE
	1 514	VODNÍ PLOCHY
	8 336	VYSOKÁ ZELEN'
	18 102	KOMUNIKACE

## Záznam o účinnosti územně plánovací dokumentace

Název dokumentace: **Územní plán Kalek**  
 správní území, které územně plánovací dokumentací vyhovuje: **Zastupitelstvo obce Kalek**  
 datum vydání: 21.11.2007 číslo jednání: 009/1/2007 číslo účinnosti: 21.11.2007  
 oprávněná osoba (osoba odpovědná): **Ing. Miroslav Votava**  
 funkce: **starosta obce**  
 jméno: **Miroslav Votava** číslo občanského průkazu: **48003**  
 příjmení: **Votava** číslo občanského průkazu: **19**  
 podpis: *Miroslav Votava*  
 podle § 10a odst. 2 písm. a) zákona č. 183/2003 Sb.

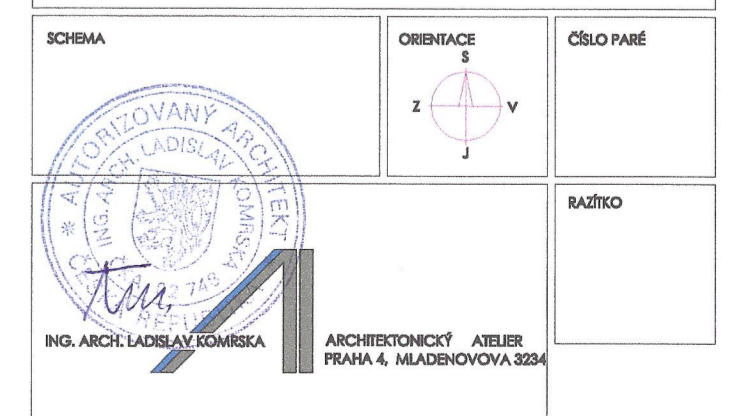

NÁZEV DOKUMENTU: ÚZEMNÍ PLÁN KALEK  
 NÁZEV ZÁKAZNÍKA: OBČANSKÁ VYBAVENOST  
 PŘEDKLADATEL: MĚSTSKÝ ÚŘAD KALEK

NÁZEV VÝŠEŠNÍHO: ČÍSLO VÝŠEŠNÍHO: 2C  
 ZÁKRES HODNOCENÍ PŘEDPOKLÁDANÝCH DŮSLEDKŮ  
 NAVRHOVANÉHO ŘEŠENÍ ÚPD NA ZPF A PUPFL