


# ÚZEMNÍ PLÁN PESVICE

## část odůvodnění SCHEMA

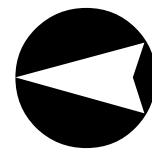

### SEZNAM ROZVOJOVÝCH PLOCH

#### Obec Pesvice

#### Letapa

#### - Zastavitelné plochy

- Z1 – plocha na západním okraji obce jižně podél silnice II/251 – BI.2
- Z2 – dostavba na severozápadním okraji obce – BI.2
- Z3 – plocha severně u centrálního hřiště – SO.3
- Z4 – dostavba ZÚ u OÚ – BI.2
- Z5 – rozšíření OÚ – OV.5
- Z6 – plocha na východním okraji obce severně podél silnice II/251 – SO.3
- Z7 – plocha na jihovýchodním okraji obce – BI.2
- Z8 – park jako revitalizace veřejného prostoru okolo rybníka na západním okraji obce – ZP
- Z9 – veřejné prostranství s místní komunikací pro zastavitelnou plochu bydlení
- Z1 na jihozápadním okraji obce – P\*
- Z10 – místní COV východně od obce – TV
- Z11 – hangár s technickým zázemím pro letiště Chomutov - DL
- Z14 – veřejné prostranství s místní komunikací na severu obce - P\*

#### - Přestavbové plochy

- P1 – přestavba velikostku v centru obce – SO.3


#### - Plochy nezastavěného území jako změny v krajině

- N1 – rozšíření předpolí vzletové a přistávací dráhy veřejného vnitrostátního letiště Chomutov – S.o
- N2 – zalesnění jako založení ÚSES na severozápadě obce – S.ip
- N3 – dosadba melioračních dřevin na ostatní ploše jako založení ÚSES na severozápadě obce – P
- N4 – dosadba melioračních dřevin na ostatní ploše jako založení ÚSES na severu obce – P
- N5 – dosadba melioračních dřevin na ostatní ploše jako založení ÚSES na severovýchodě obce – P
- N6 – dosadba melioračních dřevin na ostatní ploše jako založení ÚSES na jihovýchodě obce – P
- N7 – skupinová výsadba keřů na TTP jako založení ÚSES na severozápadě obce – S.zp
- N8 – skupinová výsadba keřů na TTP jako založení ÚSES na severozápadě obce – S.zp
- N9 – skupinová výsadba keřů na TTP jako založení ÚSES na východě obce severně nad silnicí II. třídy – S.zp
- N10 – skupinová výsadba keřů na TTP jako založení ÚSES na východě obce jižně pod silnicí II. třídy – S.zp

#### II. etapa

#### - Zastavitelné plochy

- Z12 – plocha na jižním okraji obce – BI.2
- Z13 – plocha na východním okraji obce jižně pod silnicí II/251 – BI.2

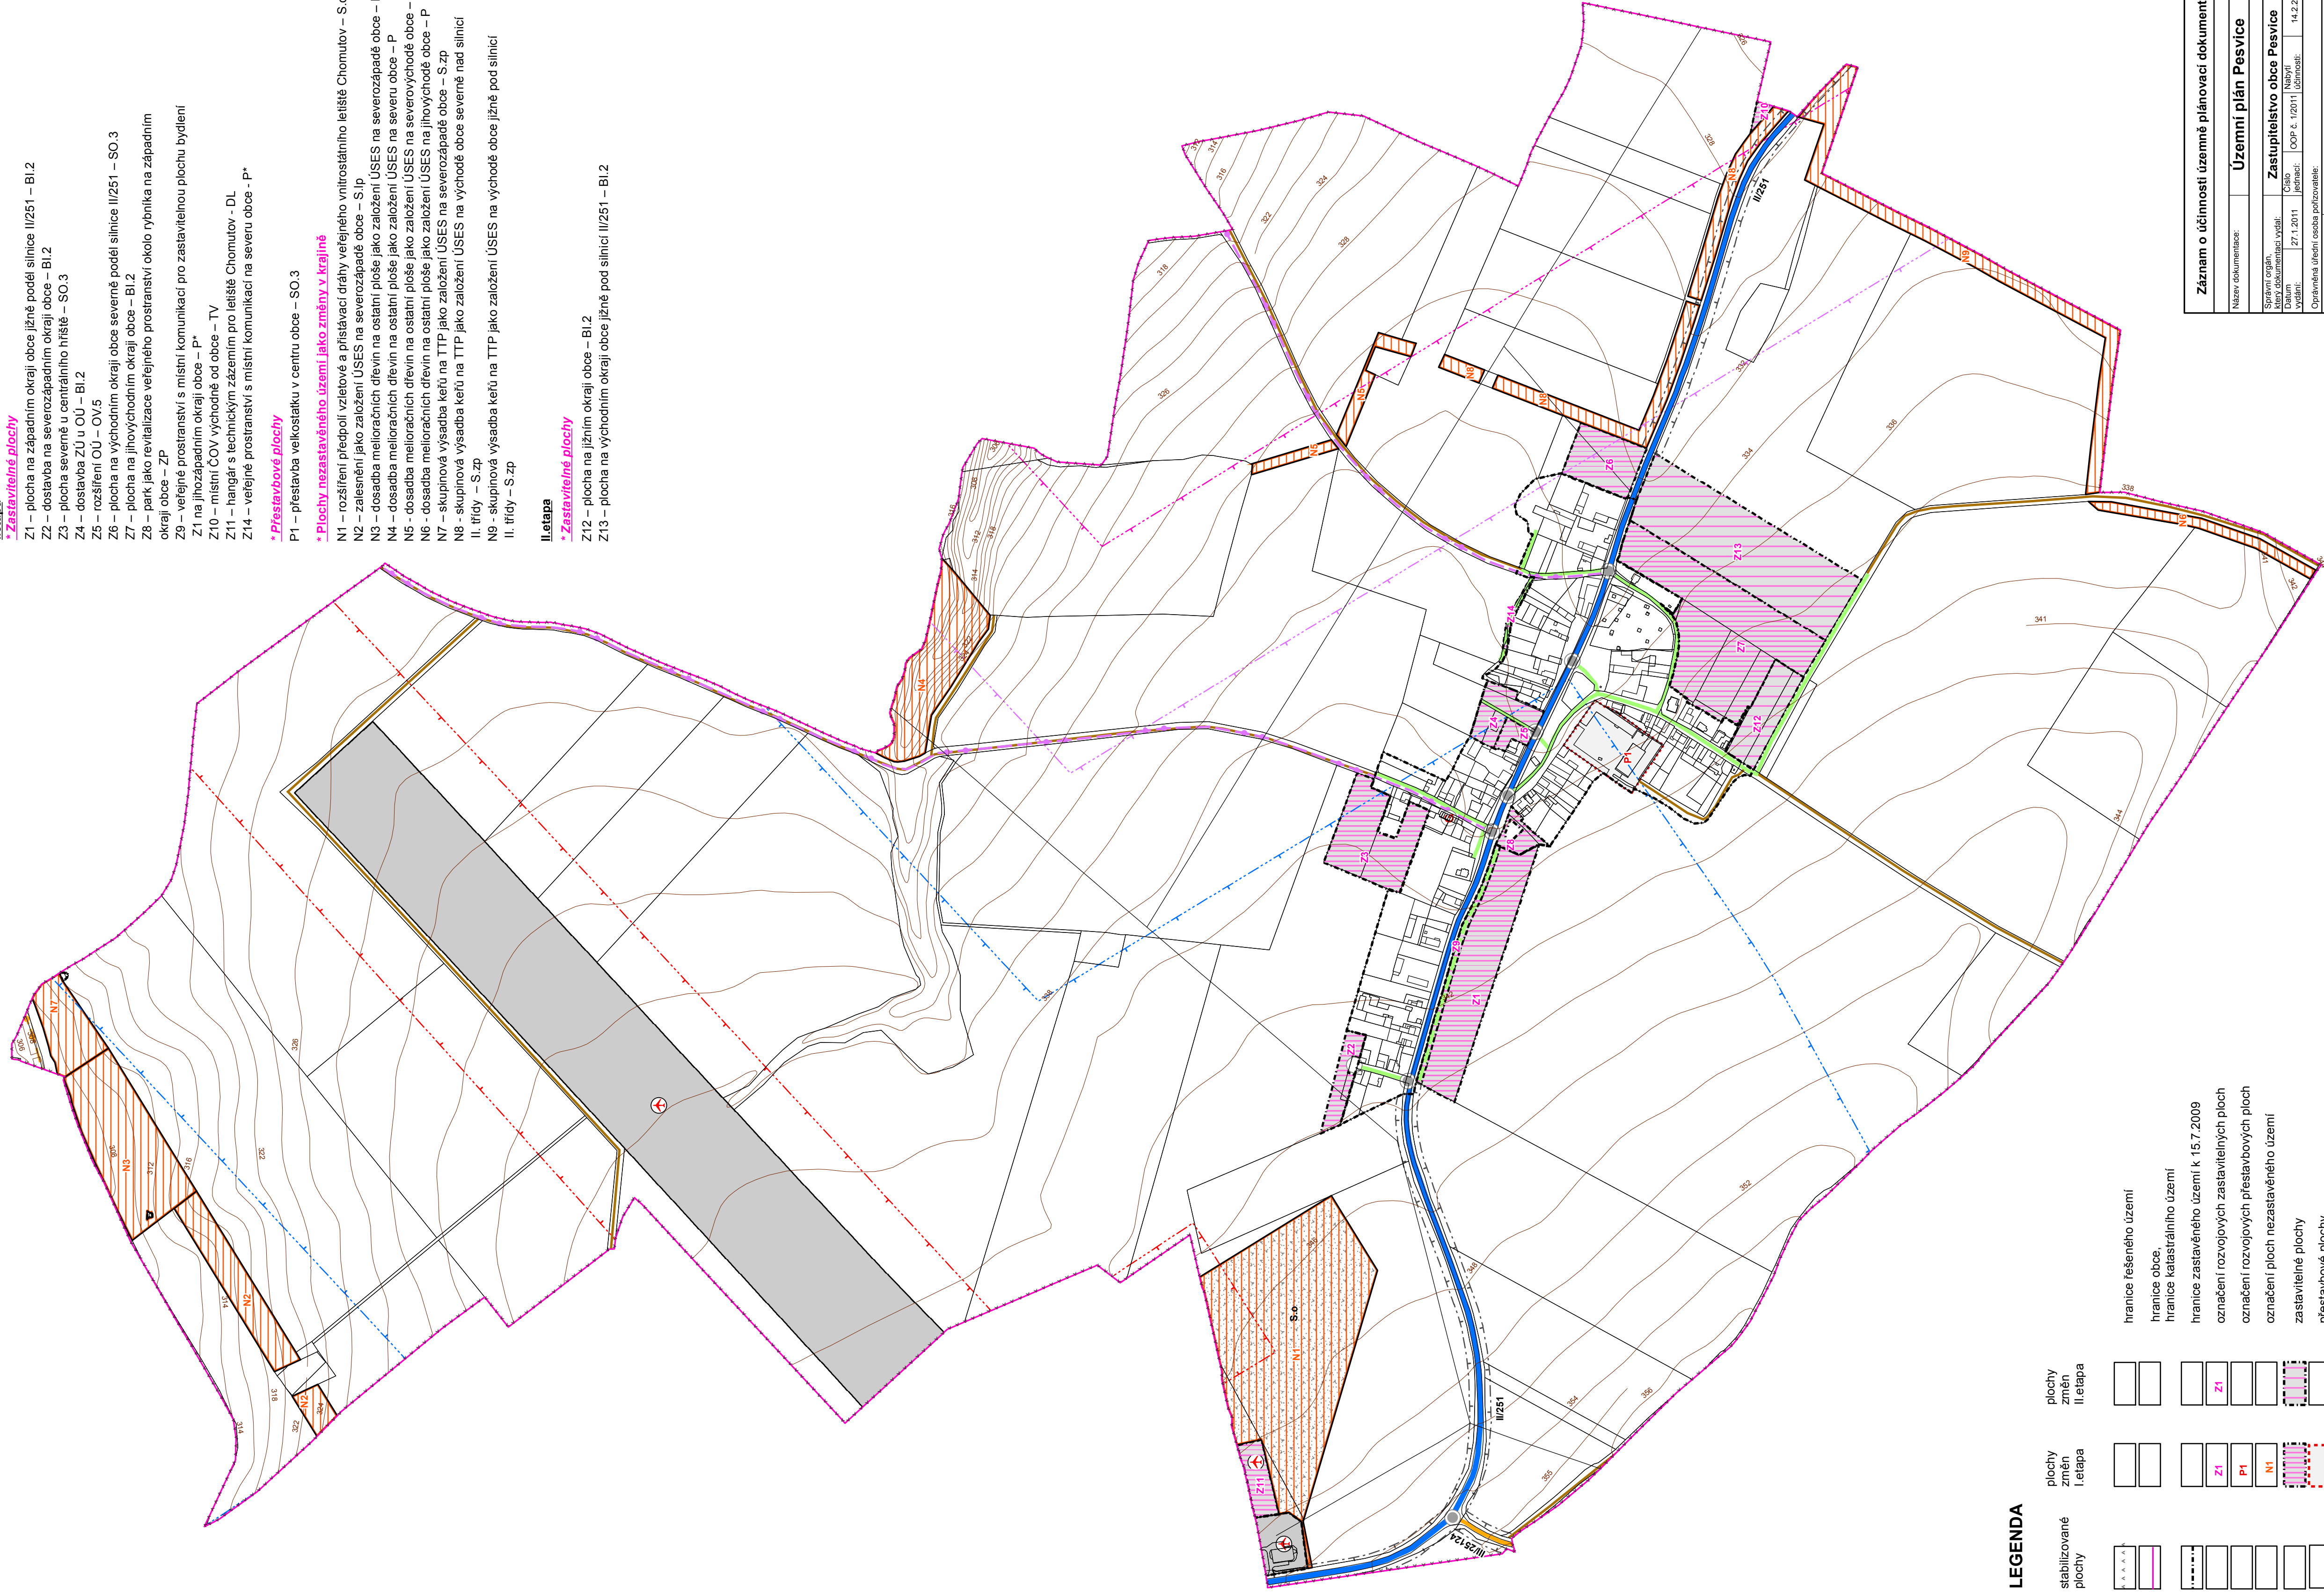

### LEGENDA

stabilizované plochy	plochy změn I. etapa	plochy změn II. etapa	hranice řešeného území

Záznam o účinnosti územně plánovací dokumentace	
Název dokumentace:	Územní plán Pesvice
Správní orgán, územně plánovací úřad:	Zastupitelstvo obce Pesvice
Datum vyhlášení:	14.2.2011
Číslo jednací:	OP. S. 1/2011
Nabytí účinnosti:	14.2.2011
Opisovatel:	Mgr. M. Boudová
Referent:	Mgr. M. Boudová
Podpis:	
Průběh:	
Uplatnění:	
Podpis z úřadu územního úřadu:	

vedoucí projektant	odpovědný projektant	kreslil
Ing. arch. A. Kašková	Mgr. M. Boudová	Mgr. M. Boudová
Kraj	Obec Pesvice	
Obec s rozš. působ.	Chomutov	Magistrát města Chomutova
obsah		
<b>ÚZEMNÍ PLÁN PESVICE</b> <b>část odůvodnění</b> <b>SCHEMA</b>		
Datum: I./2011 Stupeň: ÚP Č.zak.: 8001-IV. Číslo výkresu: B.1. Měřítko: 1:5 000		
Dopravní řešení		

SEZNAM SPOLUPRACOVNÍKŮ:  
Ing. M. Stránský - zásobování el. energií  
Ing. J. Šimák - zásobování plynem,  
vodní hospodářství