ÚZEMNÍ PLÁN PESVICE

část odůvodnění

SCHÉMA

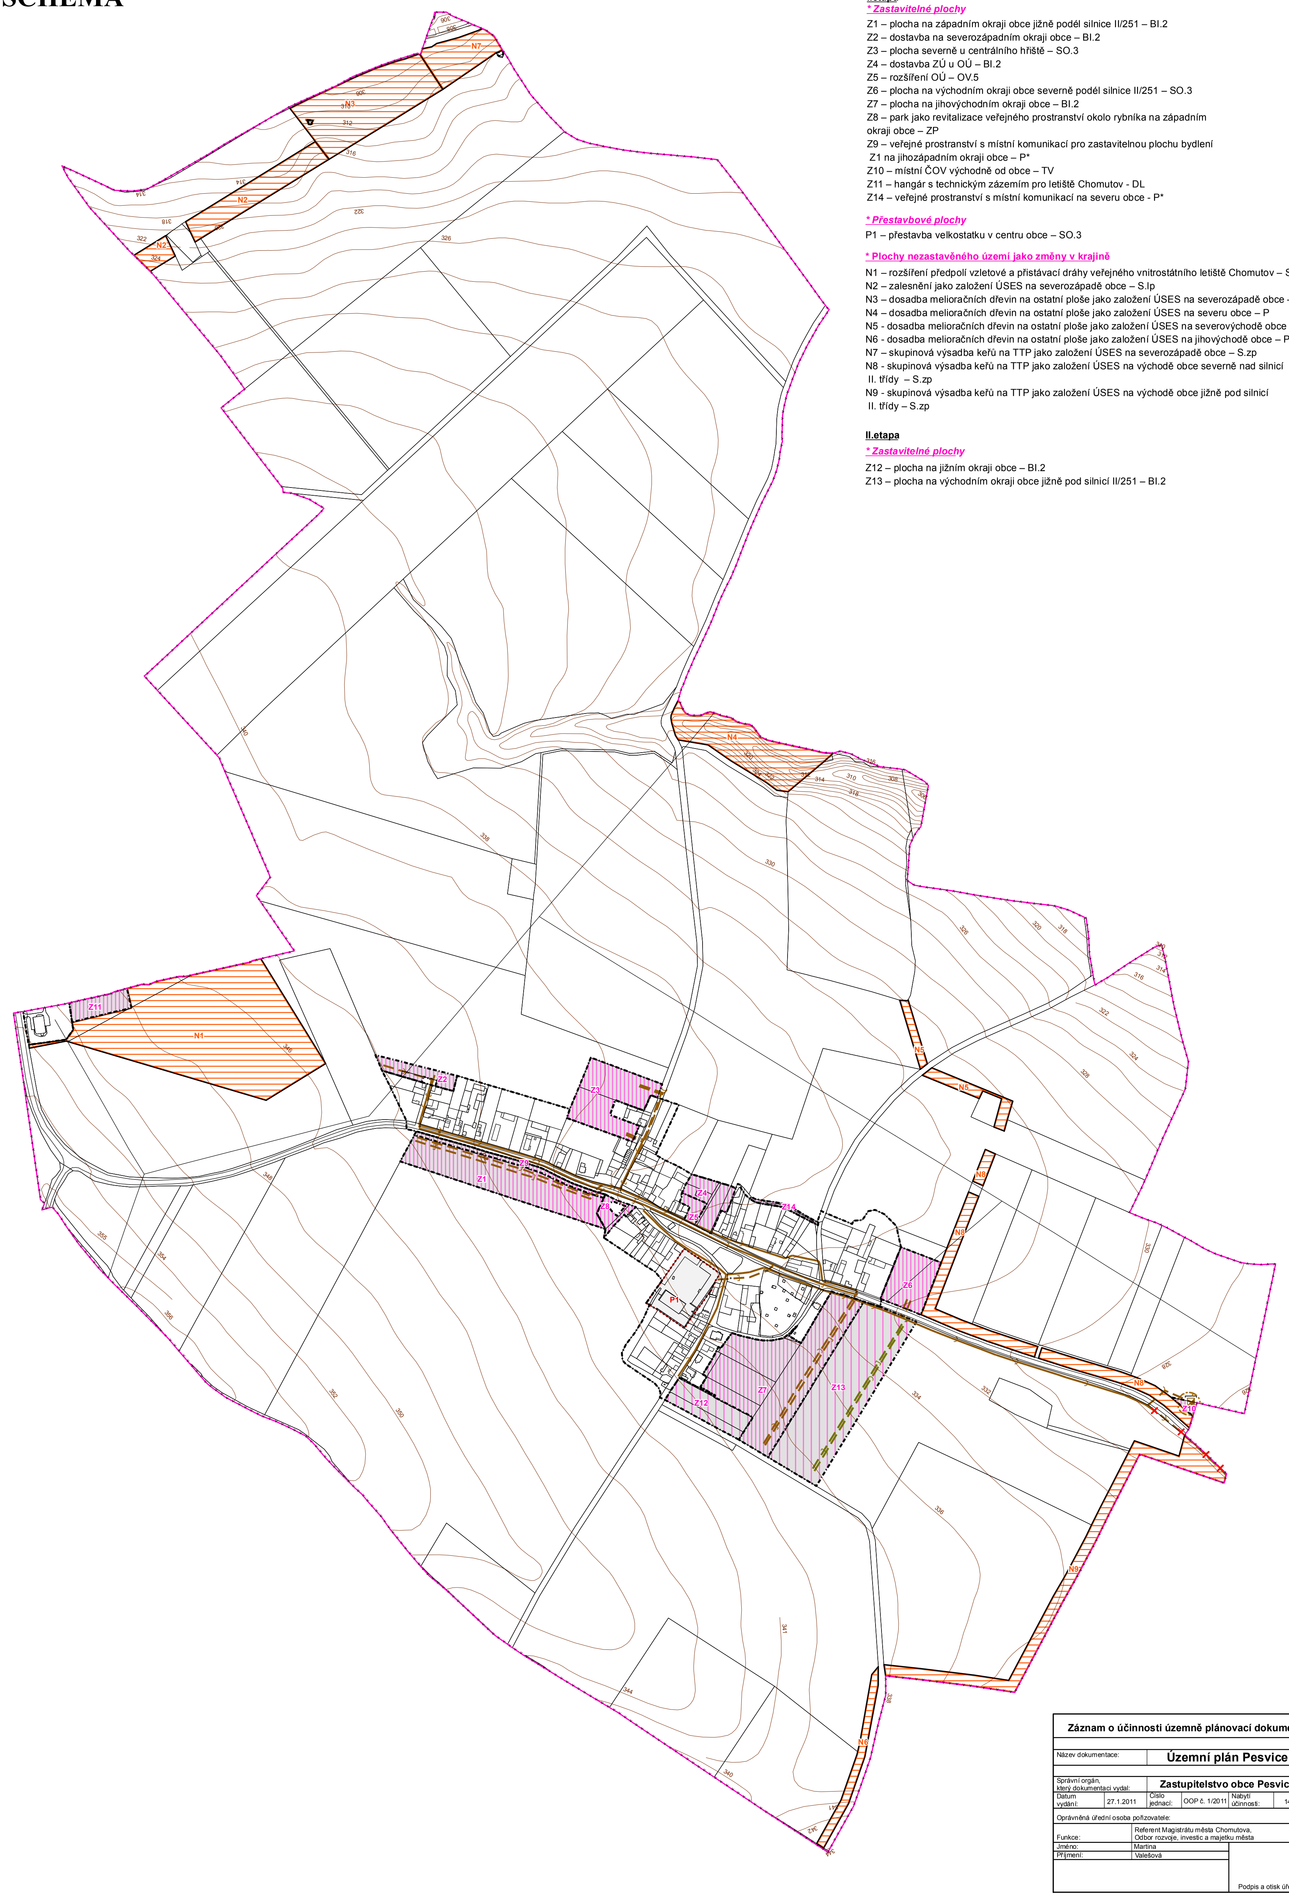

SEZNAM ROZVOJOVÝCH PLOCH

Obec Pesvice

I.etapa

**** Zastavitelné plochy***

Z1 – plocha na západním okraji obce jižně podél silnice II/251 – BI.2
Z2 – dostavba na severozápadním okraji obce – BI.2
Z3 – plocha severně u centrálního hřiště – SO.3
Z4 – dostavba ZÚ u OÚ – BI.2
Z5 – rozšíření OÚ – OV.5
Z6 – plocha na východním okraji obce severně podél silnice II/251 – SO.3
Z7 – plocha na jihovýchodním okraji obce – BI.2
Z8 – park jako revitalizace veřejného prostranství okolo rybníka na západním okraji obce – ZP
Z9 – veřejné prostranství s místní komunikací pro zastavitelnou plochu bydlení Z1 na jihozápadním okraji obce – P*
Z10 – místní ČOV východně od obce – TV
Z11 – hangár s technickým zázemím pro letiště Chomutov - DL
Z14 – veřejné prostranství s místní komunikací na severu obce - P*

**** Přestavbové plochy***

P1 – přestavba velkostatku v centru obce – SO.3

**** Plochy nezastavěného území jako změny v krajině***

N1 – rozšíření předpolí vzletové a přistávací dráhy veřejného vnitrostátního letiště Chomutov – S.o
N2 – zalesnění jako založení ÚSES na severozápadě obce – S.lp
N3 – dosadba melioračních dřevin na ostatní ploše jako založení ÚSES na severozápadě obce – P
N4 – dosadba melioračních dřevin na ostatní ploše jako založení ÚSES na severu obce – P
N5 - dosadba melioračních dřevin na ostatní ploše jako založení ÚSES na severovýchodě obce – P
N6 - dosadba melioračních dřevin na ostatní ploše jako založení ÚSES na jihovýchodě obce – P
N7 – skupinová výsadba keřů na TTP jako založení ÚSES na severozápadě obce – S.zp
N8 - skupinová výsadba keřů na TTP jako založení ÚSES na východě obce severně nad silnicí II. třídy – S.zp
N9 - skupinová výsadba keřů na TTP jako založení ÚSES na východě obce jižně pod silnicí II. třídy – S.zp

II.etapa

**** Zastavitelné plochy***

Z12 – plocha na jižním okraji obce – BI.2
Z13 – plocha na východním okraji obce jižně pod silnicí II/251 – BI.2

Záznam o účinnosti územně plánovací dokumentace				
Název dokumentace:	Územní plán Pesvice			
Správní orgán, který dokumentaci vydal:	Zastupitelstvo obce Pesvice			
Datum vydání:	27.1.2011	Číslo jednací:	OOP č. 1/2011	Nabytí účinnosti: 14.2.2011
Oprávněná úřední osoba pořizovatele:				
Funkce:	Referent Magistrátu města Chomutova, Odbor rozvoje, investic a majetku města			
Jméno:	Martina			
Příjmení:	Valešová			
	Podpis a otisk úředního razítka			

LEGENDA

stabilizované plochy	plochy změn I.etapa	plochy změn II.etapa	
			hranice řešeného území
			hranice obce, hranice katastrálního území
			hranice zastavěného území k 15.7.2009
	Z1	Z1	označení rozvojových zastavitelných ploch
	P1		označení rozvojových přestavbových ploch
	N1		označení ploch nezastavěného území
			zastavitelné plochy
			přestavbové plochy
			plochy nezastavěného území
			stoka splaškové kanalizace
			stoka splaškové kanalizace - ke zrušení
			stoka dešťové kanalizace
			ČOV - čistírna odpadních vod
			OP ČOV

SEZNAM SPOLUPRACOVNÍKŮ:
Ing. M.Stránský - zásobování el. energií
Ing. J.Šinták- zásobování plynem, vodní hospodářství

vedoucí projektant **Ing.arch.A.Kasková**	odpovědný projektant **Ing. J. Šinták**	kreslil **Mgr. M. Boudová**
Kraj **Ústecký**	Obec **Pesvice**	
Obec s rozš.působ. **Chomutov**	Pořizovatel **Magistrát města Chomutova**	

obsah

ÚZEMNÍ PLÁN PESVICE
část odůvodnění
SCHÉMA

Vodní hospodářství - odkanalizování

datum	**I./2011**
stupeň	**ÚP**
č.zak.	**8001-IV.**
číslo výkresu	**C.2.**
měřítko	**1:5 000**