Změna č. 1 územního plánu Pesvice

část odůvodnění

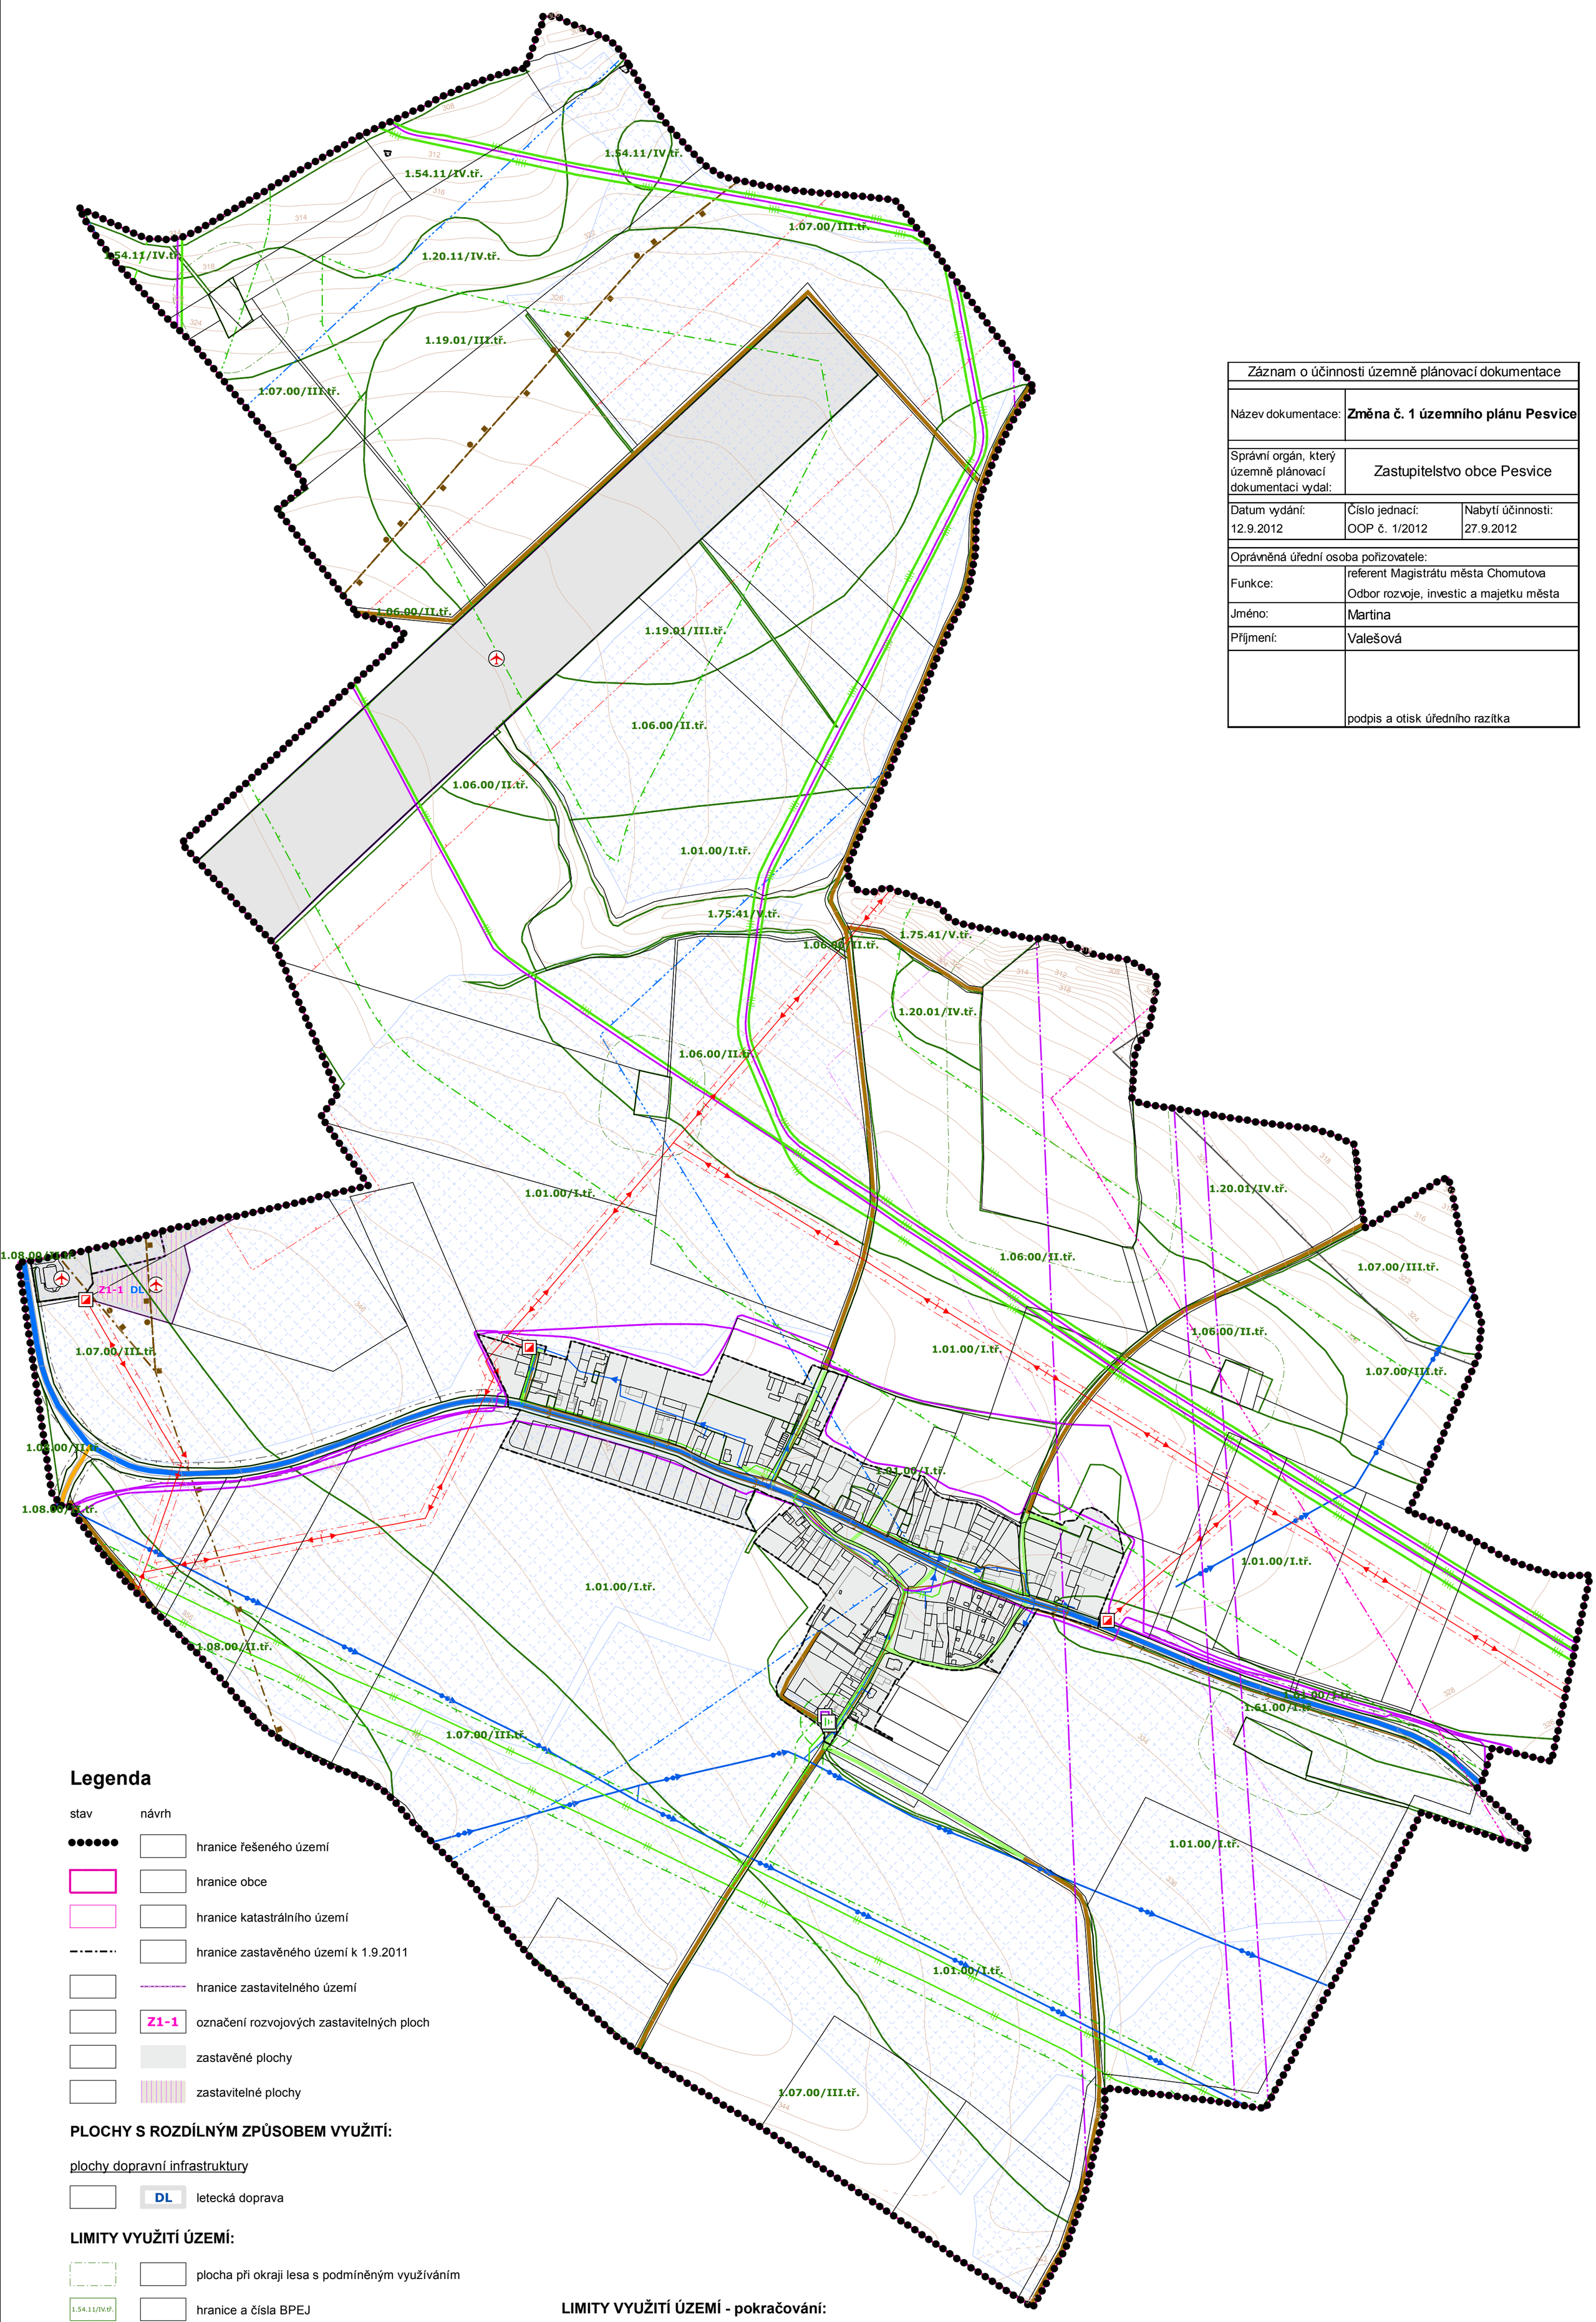

Záznam o účinnosti územně plánovací dokumentace		
Název dokumentace:	**Změna č. 1 územního plánu Pesvice**	
Správní orgán, který územně plánovací dokumentaci vydal:	Zastupitelstvo obce Pesvice	
Datum vydání: 12.9.2012	Číslo jednací: OOP č. 1/2012	Nabytí účinnosti: 27.9.2012
Oprávněná úřední osoba pořizovatele:		
Funkce:	referent Magistrátu města Chomutova Odbor rozvoje, investic a majetku města	
Jméno:	Martina	
Příjmení:	Valešová	
	podpis a otisk úředního razítka	

Legenda

stav | návrh

- hranice řešeného území
- hranice obce
- hranice katastrálního území
- hranice zastavěného území k 1.9.2011
- hranice zastavitelného území
- Z1-1 označení rozvojových zastavitelných ploch
- zastavěné plochy
- zastavitelné plochy

PLOCHY S ROZDÍLNÝM ZPŮSOBEM VYUŽITÍ:

plochy dopravní infrastruktury

- DL letecká doprava

LIMITY VYUŽITÍ ÚZEMÍ:

- plocha při okraji lesa s podmíněným využíváním
- 1.54.11/IV.tř. hranice a čísla BPEJ
- odvodnění
- CHLÚ - chráněné ložiskové území
- výhradní bilancované ložisko nerostných surovin
- dobývací prostor
- trafostanice
- venkovní vedení elektrické sítě VN 22 kV
- OP energetiky- elektrorozvody
- regulační/měřící stanice VTL/STL plynu
- stanice katodové ochrany
- plynovod VVTL
- plynovod VTL
- plynovod STL
- bezpečnostní pásmo plynovodu

LIMITY VYUŽITÍ ÚZEMÍ - pokračování:

- přijímač rádiového signálu
- rádioreléová trasa
- dálkový telekomunikační kabel
- dálkový vodovodní řád
- hlavní řád
- stoka splaškové kanalizace
- stoka dešťové kanalizace
- silnice II. třídy
- silnice III. třídy
- místní komunikace obslužné f.sk.C - s funkcí obslužnou
- účelová komunikace
- OP silnice II. a III. třídy
- veřejné vnitrostátní letiště Chomutov

LIMITY VYUŽITÍ ÚZEMÍ - pokračování:

- vnitřní ornitologické ochranné pásmo veřejného vnitrostátního letiště Chomutov
- ochranné pásmo veřejného vnitrostátního letiště Chomutov s omezením staveb vzdušných vedení VN a VVN, vnější ornitologické ochranné pásmo veřejného vnitrostátního letiště Chomutov
- ochranné pásmo veřejného vnitrostátního letiště Chomutov proti nebezpečným a klamavým světlům
- ochranné pásmo provozních ploch veřejného vnitrostátního letiště Chomutov

projektant	zpracovatel	kreslil	*Ing. Arch. Jaroslav Pachner*	
Ing. Arch. Jaroslav Pachner			Architektonický atelier	
objednatel zakázky:	**obec Pesvice**		Lipová 322	
místo zakázky:	Ústecký kraj, ORP Chomutov		Spořice	
pořizovatel:	Magistrát města Chomutova		zakázka č.:	3/2011
název: **Změna č. 1 územního plánu Pesvice**			stupeň:	návrh
Odůvodnění			datum:	září 2012
výkres: **Koordinační výkres**			výkres č.:	2a
			měřítko:	1:5000