


Změna č.1 územního plánu Vrskmaň

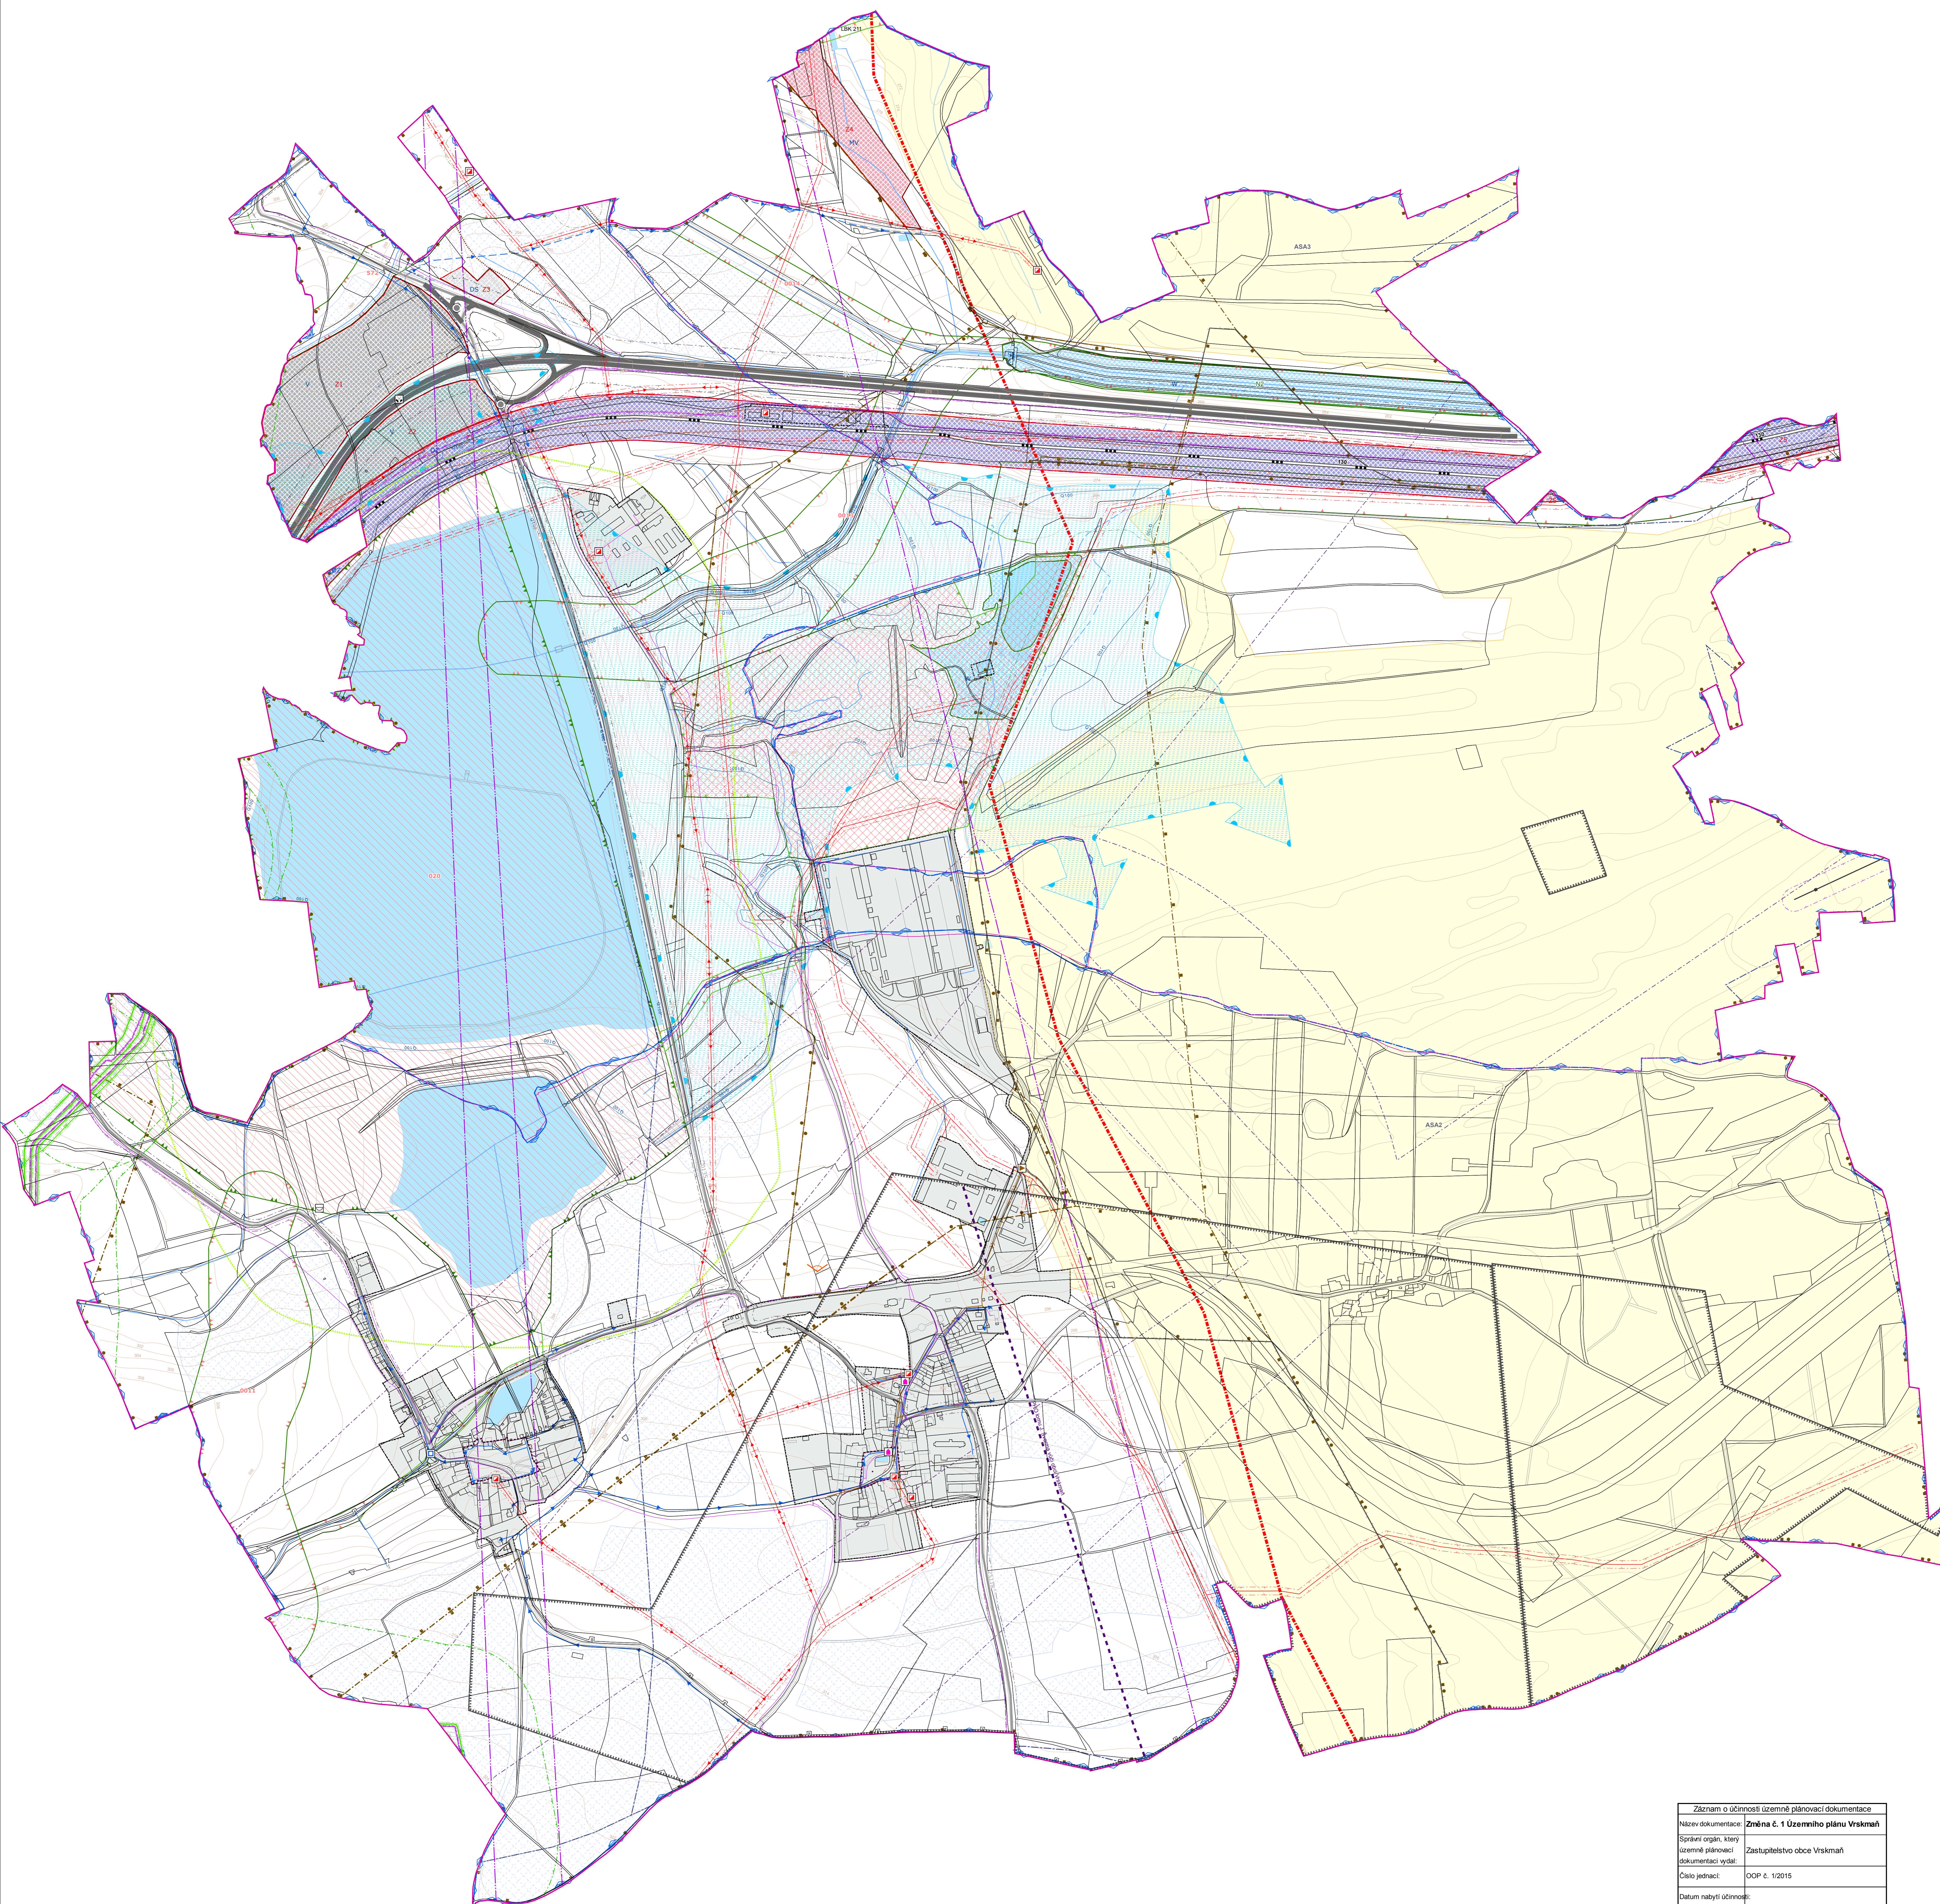

- Legenda**
- stav návrh
- hranice obce
 - hranice katastru
 - hranice zastavěného území obce k 31.10.2012
 - zastavitelné plochy
 - plochy změn v nezastavěném území
 - plochy asanace
 - zastavěné území
- plochy s rozdílným způsobem využití**
- plochy dopravní infrastruktury**
- silniční doprava
 - drážní doprava
- plochy smíšené výrobní**
- plocha smíšená výrobní
- plochy výroby a skladování**
- plocha výroby a skladování
- plochy vodní a vodohospodářské**
- plocha vodní a vodohospodářská
- dopravní infrastruktura**
- silnice I.třídy
 - silnice III.třídy
 - křižovatka
 - železniční trať celostátní
 - vlečka
- technická infrastruktura**
- místní vodovod
 - ostatní zařízení k zásobování vodou
 - stoka splaškové kanalizace
 - stoka jednotné kanalizace
 - kanalizační stoka nerozlišeno
 - výústní objekt
 - venkovní vedení elektrické sítě VN 1-35 kV
 - vedení elektrické sítě - nerozlišeno
 - kabelové vedení elektrické sítě VN 1-35 kV
 - distribuční trafostanice (stožárová, vestavná, s venkovním přívodem)
 - plynovod VVTL vnitrostátní
 - plynovod VTL
 - plynovod STL
 - kabel katodové ochrany
 - rádioreléová trasa
 - komunikační vedení
- územní systém ekologické stability**
- regionální biocentrum - k založení
 - regionální biokoridor - k založení
 - místní (lokální) biocentrum - funkční
 - místní (lokální) biokoridor - funkční
- urbanistické a architektonické hodnoty**
- významný veřejný prostor
 - místo vyhlídky
 - místo krajinného rázu
- limity využití území**
- kulturní limity**
- objekty a soubory v památkovém zájmu
- vodní hospodářství**
- zranitelná oblast
 - vodní nádrž
 - rozvodnice
 - záplavové území s periodicitou 100 let
 - území zvláštní povodně pod vodním dílem
 - odvodnění
 - útvar povrchových vod tekoucích
 - investice do půdy za účelem zlepšení půdní úrodnosti
- geologie**
- CHLÚ - chráněné ložiskové území
 - výhradní bilancované ložisko nerostných surovin
 - DP - dobývací prostor
 - sesuvné území
 - poddolované území
- technické limity**
- OP silnice I. a III. třídy
 - OP letiště
 - OP železniční tratě celostátní a vlečky
 - OP energetika - elektrovozovody
 - OP a BP energetika - plynárenství
 - OP Telekomunikace
- přírodní limity**
- plocha při okraji lesa s podmíněným využíváním
- ostatní limity**
- staré důlní dílo
 - pásmo hygienické ochrany těžby hnědého uhlí (PHO lomu J. Šverma vůči obci Vrskmaň)
 - územní ekologické limity těžby hnědého uhlí
 - území s velmi silnou nebo silnou zátěží emisemi (celé území graficky nezobrazeno)
 - zájmové území objektu Lažany (celé území graficky nezobrazeno)

Záznam o účinnosti územně plánovací dokumentace	
Název dokumentace:	Změna č. 1 Územního plánu Vrskmaň
Spřísnění orgán, který územně plánovací dokumentaci vydal:	Zastupitelstvo obce Vrskmaň
Číslo jednací:	OOP č. 1/2015
Datum nabytí účinnosti:	
Oprávněná úřední osoba pořizovatele:	
Jméno a příjmení:	Martina Vatešová
Funkce:	Referent Odbor rozvoje, inženýr a majetku města Magistrátu města Chomutova
Podpis:	
Otisk úředního razítka:	

projektant	zpracovatel	kreslil	Ing. arch. Jaroslav Pachner
Ing. Arch. Jaroslav Pachner	Ing. Arch. Jaroslav Pachner	Archi. atelier	Archi. atelier
oblastní úřad územního plánování	Obec Vrskmaň	úroveň 1:2	úroveň 1:2
místo zahájení	Ústecký kraj, OHP Chomutov	Společice	Společice
pořizovatel	Magistrát města Chomutova	zakázka č.	4/2012
Změna č. územního plánu Vrskmaň		stupeň	ÚP
		datum	březen 2015
		výkres č.	01
		mřížka:	1:5000
výkres: Koordinátní výkres			