

VŠEHRDY



ÚZEMNÍ PLÁN

HLAVNÍ VÝKRES

KONCEPCE VEŘEJNÉ INFRASTRUKTURY

TECHNICKÁ INFRASTRUKTURA

MĚŘITKO 1 : 5 000

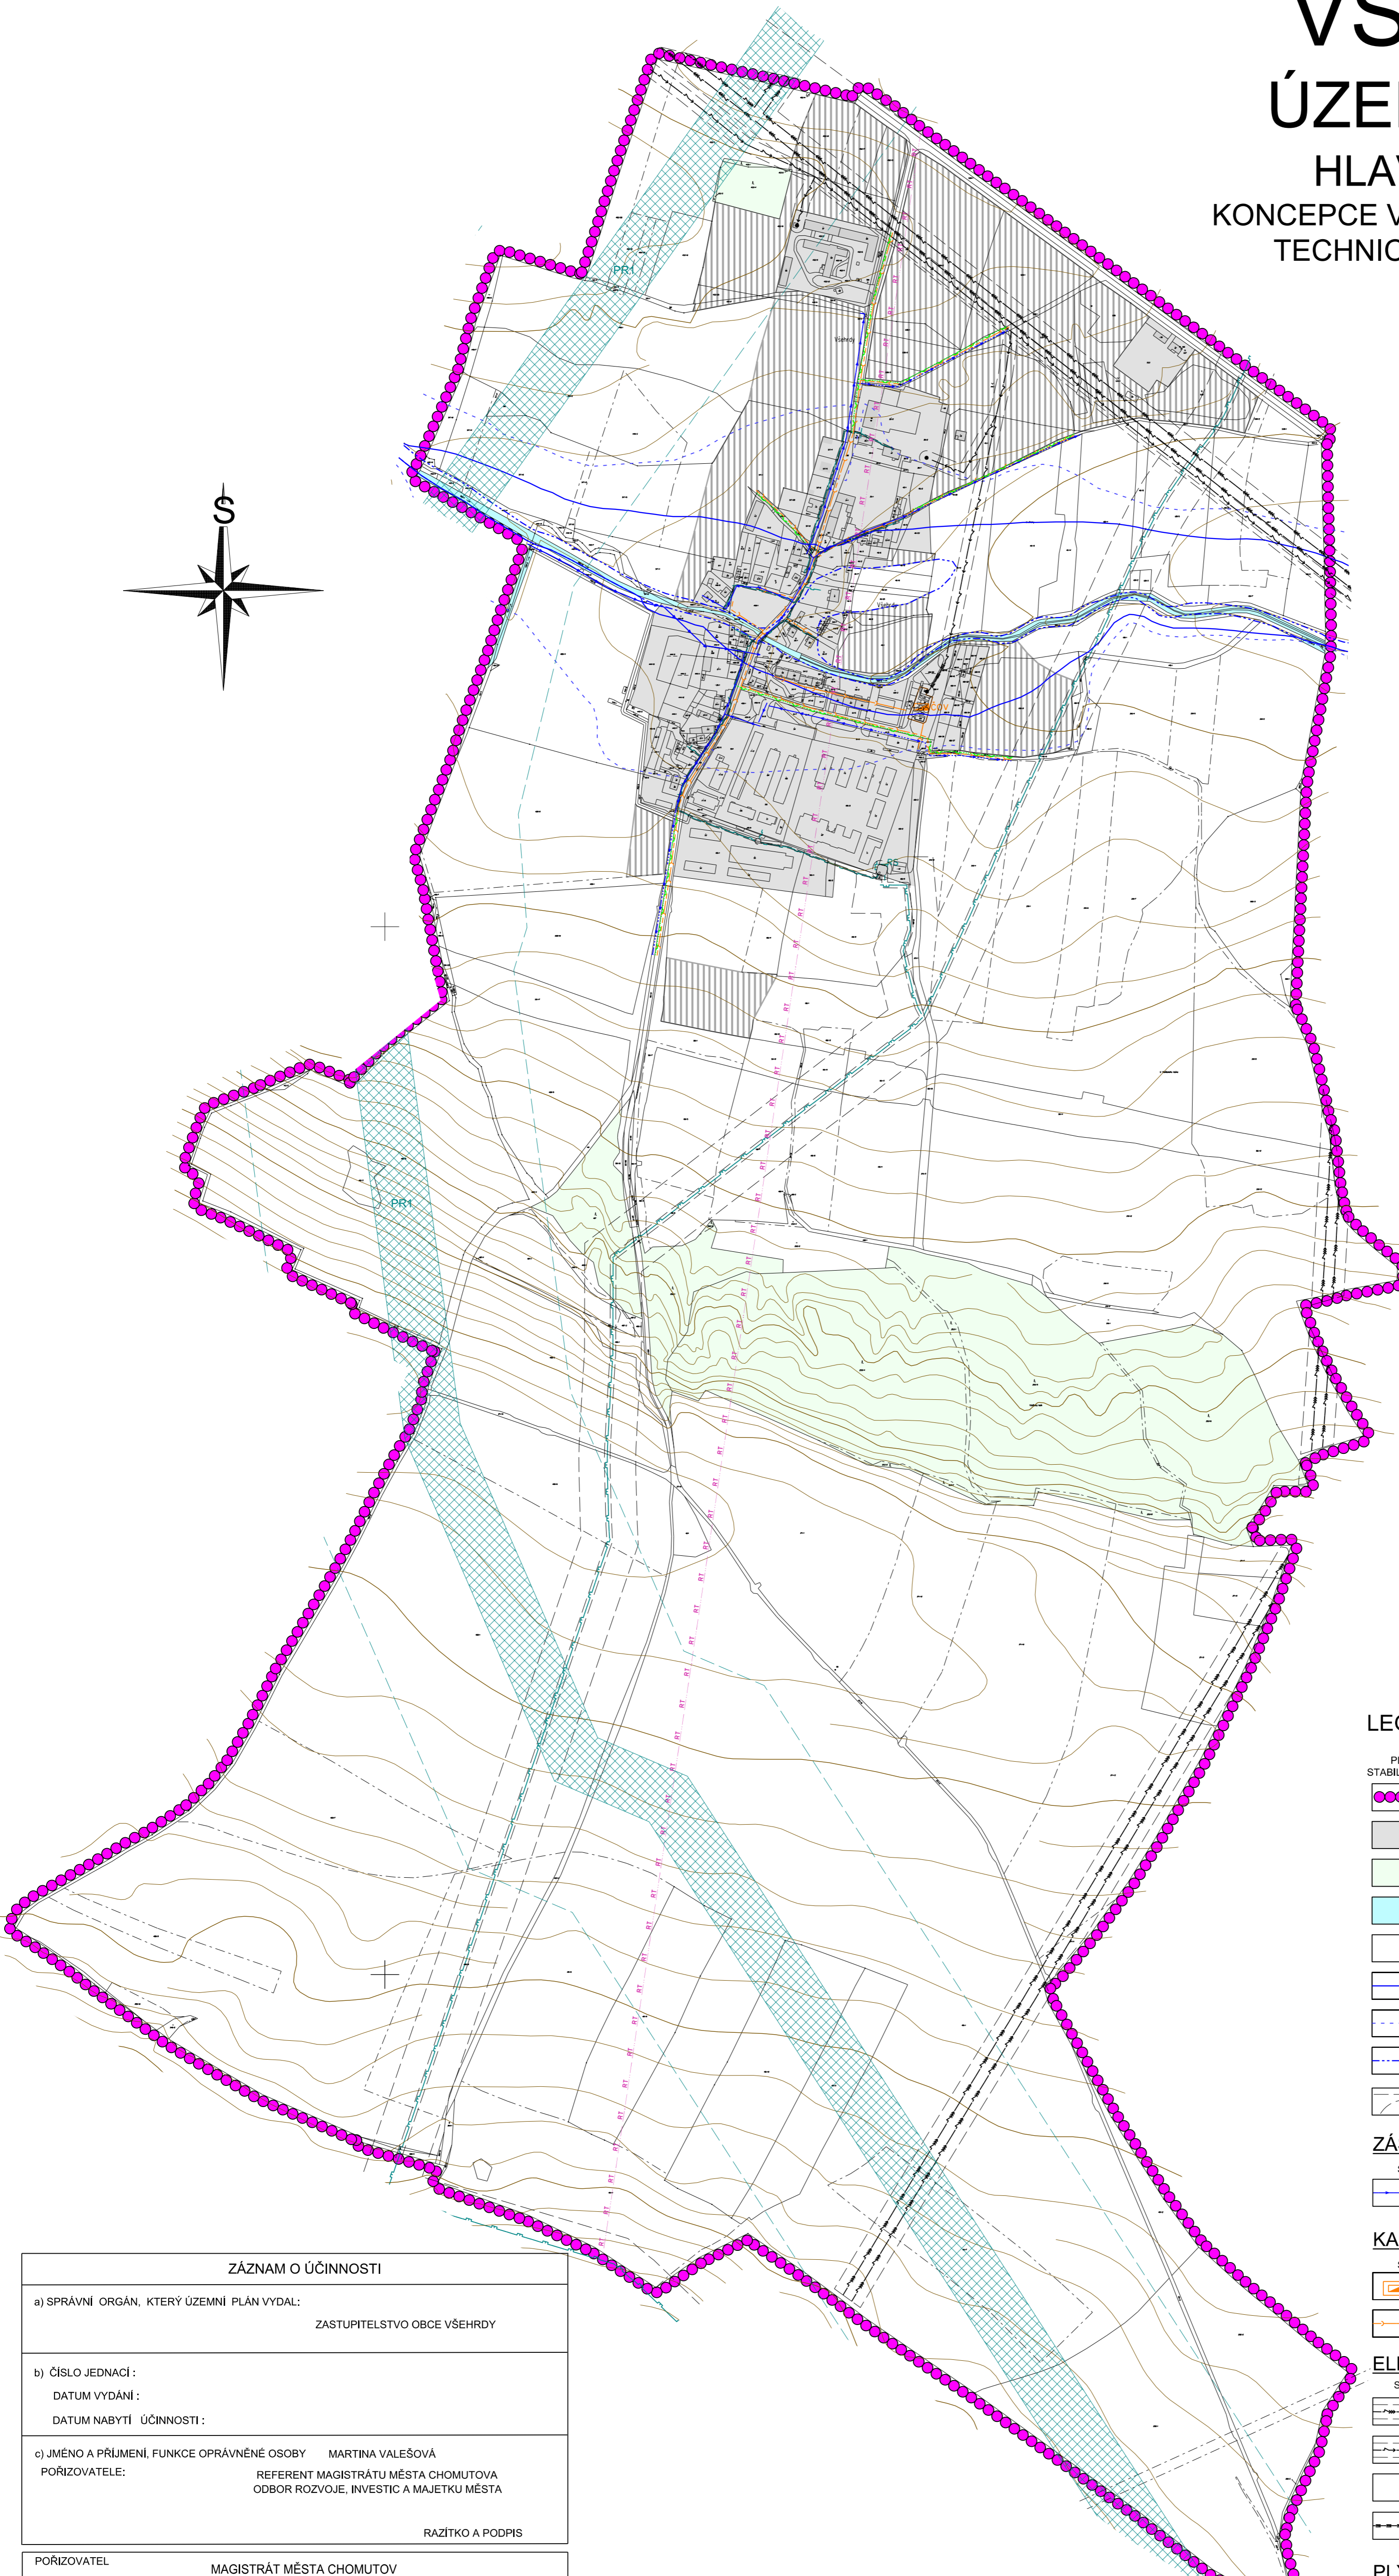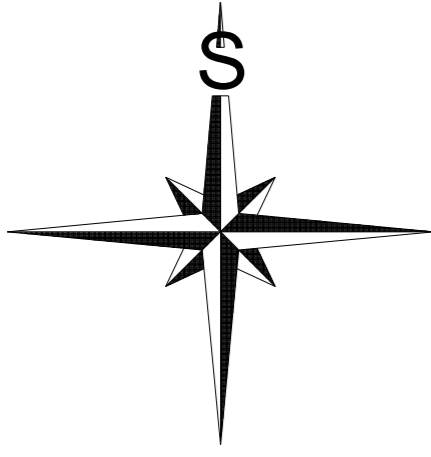

LEGENDA:

PLOCHY STABILIZOVANÉ	PLOCHY ZMĚN VYUŽITÍ ÚZEMÍ	
		HRANICE ŘEŠENÉHO ÚZEMÍ = HRANICE OBCE
		ZASTAVĚNÉ ÚZEMÍ
		LESY
		VODNÍ TOKY A PLOCHY
		ZASTAVITELNÉ PLOCHY
		HRANICE ZA 100p
		HRANICE ZQ 100p
		HRANICE ZA 100
		OCHRANNÁ PÁSMA A BEZPEČNOSTNÍ PÁSMA

ZÁSOBOVÁNÍ VODOU

STAV	NÁVRH	
		PŘÍVODNÍ VODOVODNÍ ŘAD

KANALIZACE

STAV	NÁVRH	
		ČIŠTIRNA ODPADNÍCH VOD
		KANALIZAČNÍ POTRUBÍ

ELEKTRICKÁ ENERGIE

STAV	NÁVRH	
		VENKOVNÍ VEDENÍ ELEKTRICKÉ ENERGIE 110 kV (OP 15m)
		VENKOVNÍ VEDENÍ ELEKTRICKÉ ENERGIE DO 35 kV (OP 10m)
		TRAFOSTANICE (OP 7m)
		PODZEMNÍ VEDENÍ ELEKTRICKÉ ENERGIE 22kV (OP 1m)

PLYN

STAV	NÁVRH	
		PLYNOVODNÍ POTRUBÍ VTL (BP 40m)
		PLYNOVODNÍ POTRUBÍ STL
		REGULAČNÍ STANICE PLYNU
		KORIDOR PRO TECHNICKOU INFRASTRUKTURU (VVTU PLYNOVOD) - ZPŘESNĚNÍ DLE VYDANÉHO ÚZEMNÍHO ROZHODNUTÍ
		BEZPEČNOSTNÍ PÁSMA VVTL PLYNOVODU (200m)

SPOJE

STAV	NÁVRH	
		RADIORELEOVÁ TRÁŤ

ZÁZNAM O ÚČINNOSTI

a) SPRÁVNÍ ORGÁN, KTERÝ ÚZEMNÍ PLÁN VYDAL:	ZASTUPITELSTVO OBCE VŠEHRDY
b) ČÍSLO JEDNACÍ:	
DATUM VYDÁNÍ:	
DATUM NABYTÍ ÚČINNOSTI:	
c) JMÉNO A PŘÍJMENÍ, FUNKCE OPRAVNĚNÉ OSOBY	MARTINA VALEŠOVÁ
POŘIZOVATELE:	REFERENT MAGISTRÁTU MĚSTA CHOMUTOVA ODBOR ROZVOJE, INVESTIC A MAJETKU MĚSTA
	RAZÍTKO A PODPIS

POŘIZOVATEL	MAGISTRÁT MĚSTA CHOMUTOV
PROJEKTANT URBANISTICKÉ ČÁSTI	AGROURBANISTICKÝ ATELIER
ODPOVĚDNÝ PROJEKTANT	ING. STANISLAV ZEMAN
DIGITÁLNÍ ZPRACOVÁNÍ	ADNÁTO .s.r.o.
NÁZEV AKCE	OBEC VŠEHRDY ÚZEMNÍ PLÁN
NÁZEV VÝKRESU	KONCEPCE VEŘEJNÉ INFRASTRUKTURY TECHNICKÁ INFRASTRUKTURA
ČÁST DOKUMENTACE	GRAFICKÁ ČÁST ÚZEMNÍHO PLÁNU
ETAPA	07/2012
DATUM	07/2012
MĚŘITKO	1 : 5 000
FORMÁT	A0
ČÍSLO VÝKRESU:	5
ČÍSLO PÁRE:	