

# ÚZEMNÍ PLÁN VŠESTUDY

## část odůvodnění

**LEGENDA**

plochy stabilizované I. etapou	plochy změn I. etapou	plochy změn II. etapou	územní rezervy

**VYMEZENÍ ÚZEMÍ**

	hranice řešeného území
	hranice obce, hranice katastrálního území
	hranice zastavěného území k 15.1.2011
	označení rozvojových zastavitelných ploch
	označení rozvojových ploch přestavby
	označení ploch změn v krajině
	označení územních rezerv
	zastavitelné plochy
	plochy přestavby
	územní rezerva
	plochy změn v krajině
	hranice ploch s rozdílným způsobem využití

**PLOCHY S ROZDÍLNÝM ZPŮSOBEM VYUŽITÍ ÚZEMÍ**

**plochy bydlení**

BI.1	bydlení individuální v rodinných domech - městské
BI.2	bydlení individuální v rodinných domech - vesnické

**plochy rekreace**

RZ	plocha individuální rekreace - zahrádkářské osady
----	---

**plochy občanského vybavení**

OV.5	plocha občanského vybavení - veřejná správa
OV.6	plocha občanského vybavení - ochrana obyvatelstva
OH	plocha občanského vybavení - veřejná pohřebiště a související služby
OS	plocha občanského vybavení - plochy komerčních zařízení
OC	plocha občanského vybavení - plochy pro tělovýchovu a sport
OC	plocha občanského vybavení - církev

**plochy dopravní infrastruktury**

DS	silniční doprava
----	------------------

**plochy technické infrastruktury**

TV	plocha technické infrastruktury - vodní hospodářství
TE	plocha technické infrastruktury - energetika

**plochy veřejných prostranství**

P*	plocha veřejného prostranství
----	-------------------------------

**plochy smíšeného využití**

SO.2	plocha smíšená obytná městská
SO.3	plocha smíšená obytná vesnická
SP	plocha smíšená výrobní

**plochy vodní a vodohospodářské**

W	plochy vodní a vodohospodářské
---	--------------------------------

**plochy sídelní zeleně**

ZP	park, historická zahrada
ZX	zeleně ostatní a specifická

**plochy přírodní**

P	plocha přírodní
---	-----------------

**plochy zemědělské**

Z	plocha zemědělská
---	-------------------

**plochy lesní**

L	plocha lesní
---	--------------

**plochy smíšené nezastavěného území**

S.r	plocha krajinná smíšená s rekreačním využitím
S.x	plocha specifická a ostatní

Význam indexů funkcí (např. S.zp) zastoupených v plochách smíšeného nezastavěného území:  
 p - přírodní  
 z - zemědělská  
 v - vodohospodářská

**VYBRANÉ LIMITY VYUŽITÍ ÚZEMÍ**


	místní (lokální) biocentrum nefunkční
	místní (lokální) biokoridor nefunkční
	označení a číslo ÚSES - místní (lokální) biocentrum
	označení a číslo ÚSES - místní (lokální) biokoridor
	ochranné pásmo lesa
	dobývací prostor - Okořín, IČ 30060
	poddolované území - Přečaply
	výhradní ložisko nerostných surovin Pohlody - Šverma - západ
	nemovitá kulturní památka - kostel Sv. Archanděla Michaela
	ČOV - čistírna odpadních vod
	ČSoV - čerpací stanice odpadních vod
	ochranné pásmo ČOV

**VYBRANÉ LIMITY VYUŽITÍ ÚZEMÍ - POKRACOVÁNÍ**

	vodíjem
	VVTL plynovod
	VTL plynovod
	RS - regulační stanice VTL/STL plynu
	bezpečnostní pásmo technické infrastruktury
	venkovní vedení VN 22kV
	TS - trafostanice
	ochranné pásmo technické infrastruktury
	RR trasa
	objekt na sdělovací síti
	ochranné pásmo silnice II.třídy
	číslo silnice

**VYBRANÉ LIMITY VYUŽITÍ ÚZEMÍ - POKRACOVÁNÍ**

	ochranné pásmo veřejného vnitrostátního letiště Chomutov proti nebezpečným a klamavým světlům
	ochranné pásmo veřejného vnitrostátního letiště Chomutov s omezením stávek vzdušných vedení VN a VVN, vnější ornitologické ochranné pásmo veřejného vnitrostátního letiště Chomutov

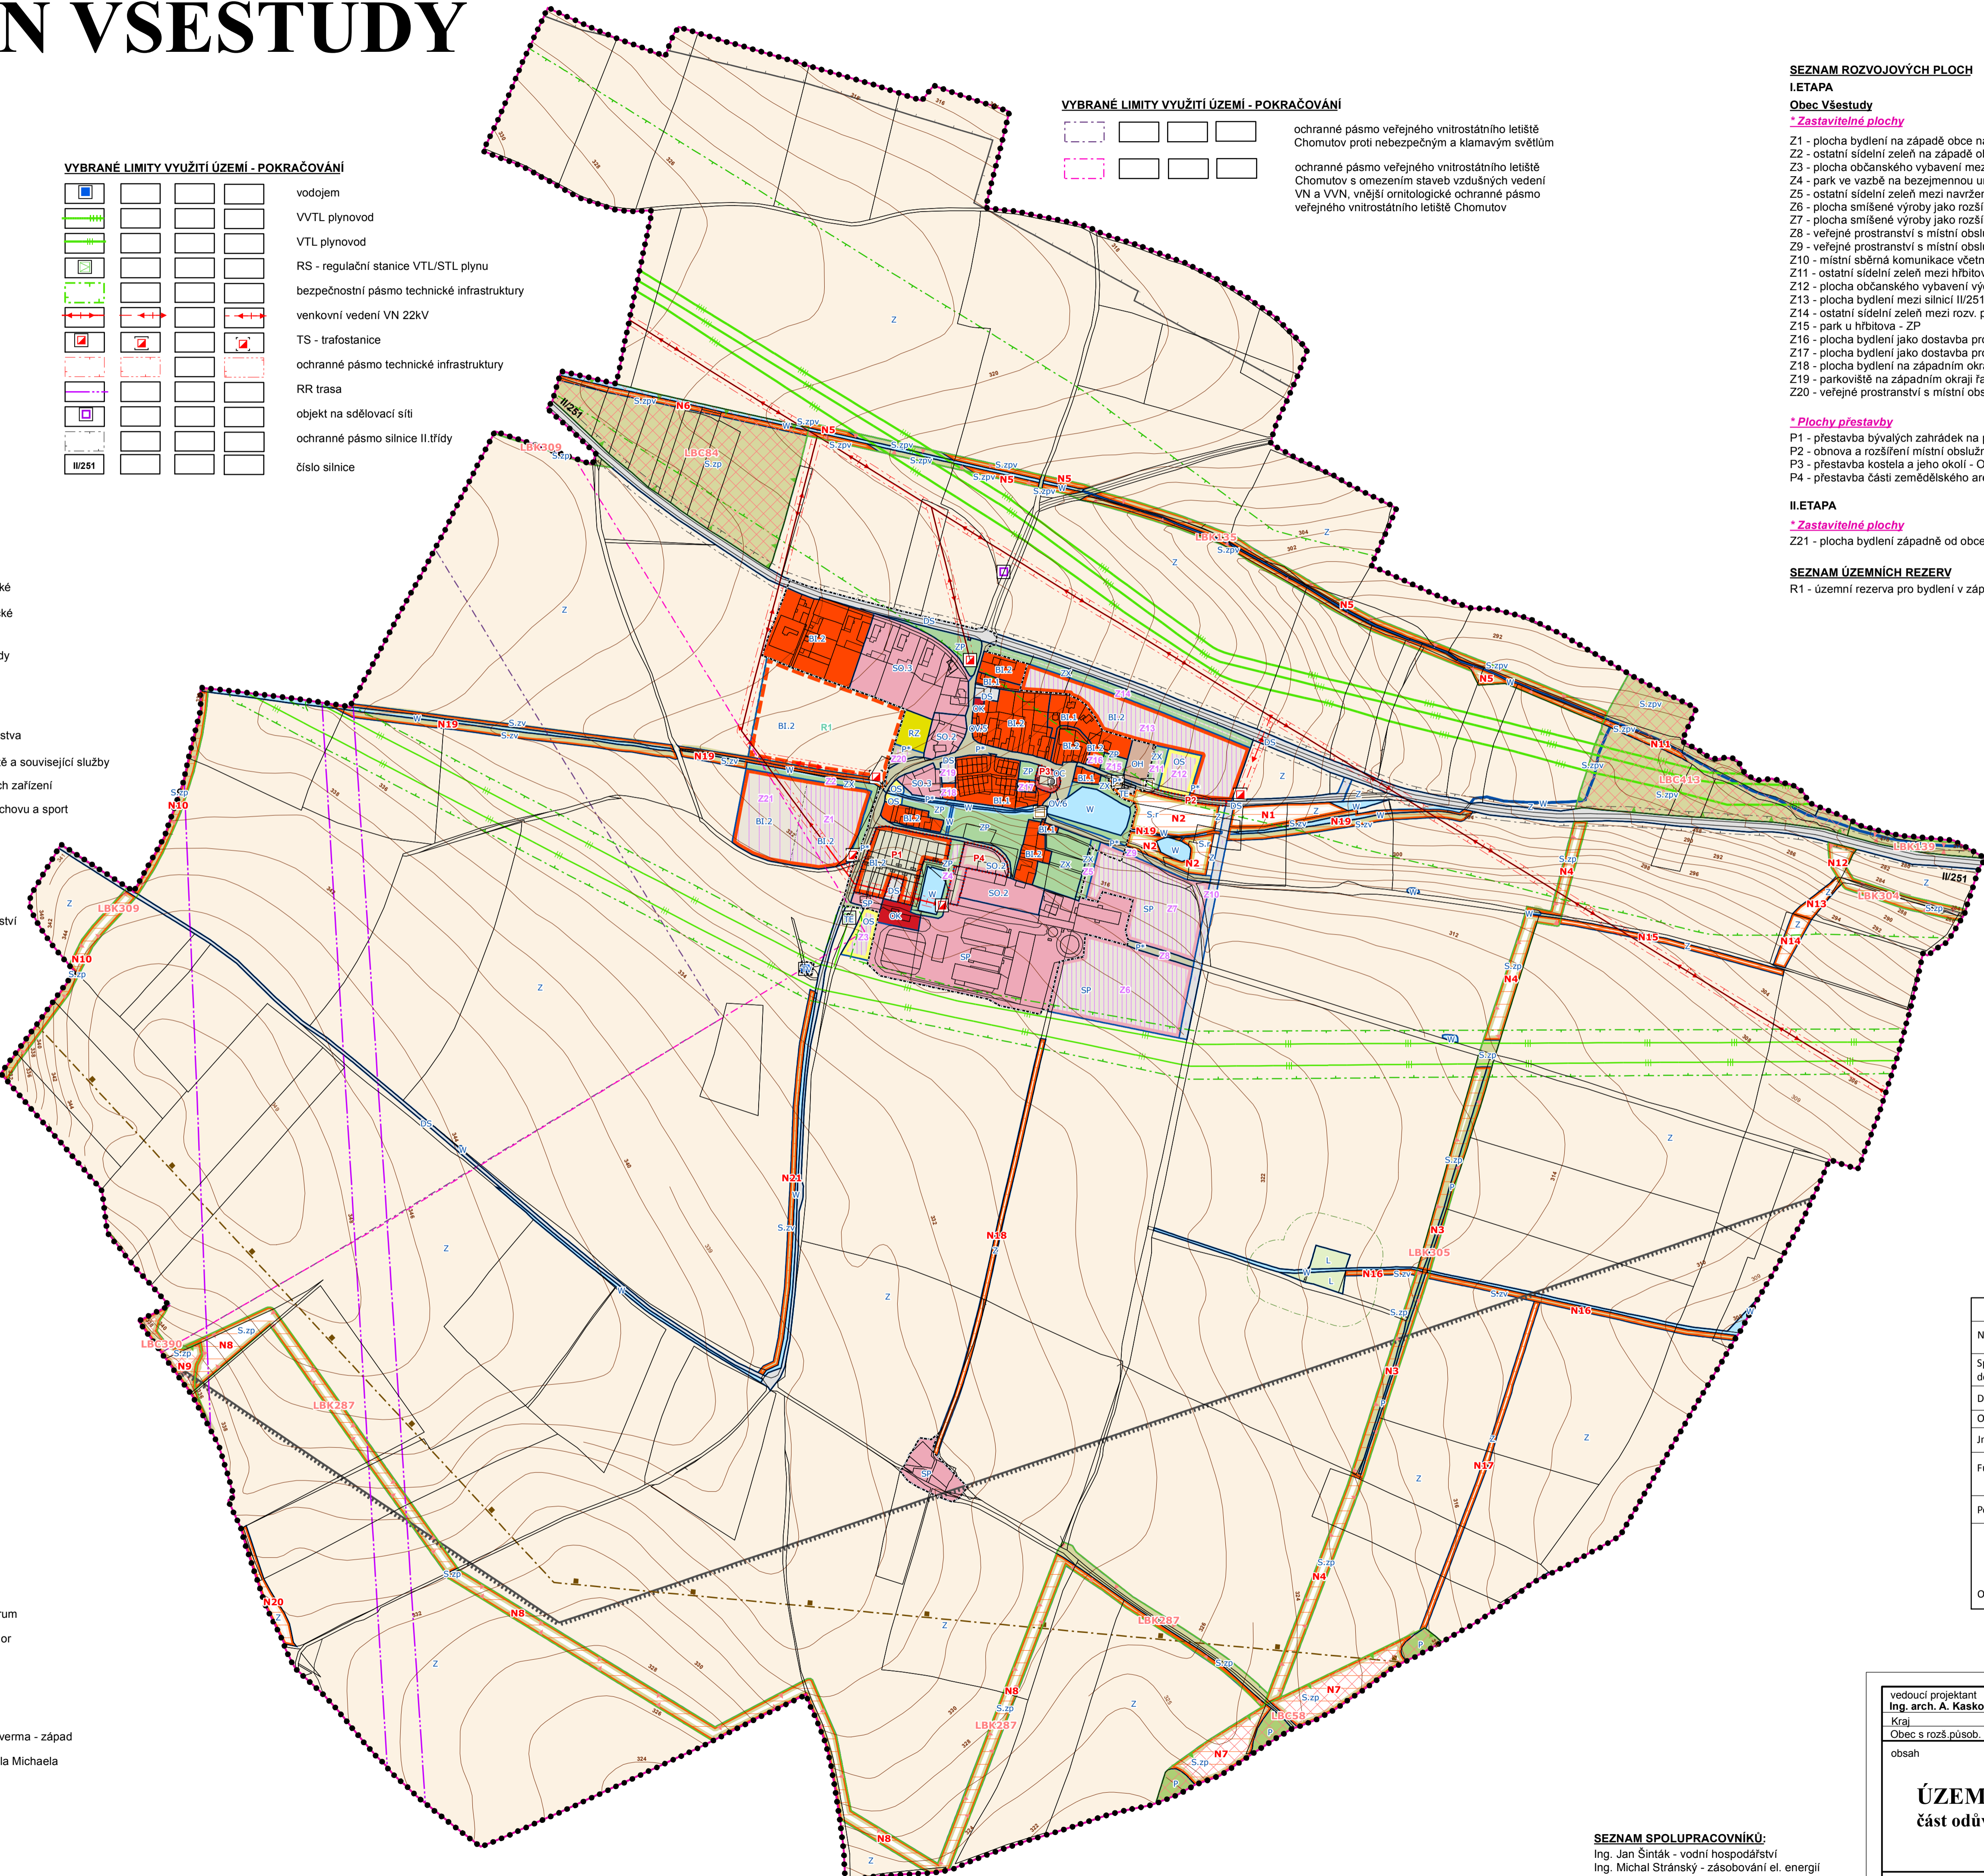

**SEZNAM ROZVOJOVÝCH PLOCH**

**I. ETAPA**  
**Obec Všeštudy**  
**\* Zastavitelné plochy**

Z1 - plocha bydlení na západě obce na pravém břehu toku - BI.2  
 Z2 - ostatní sídelní zeleně na západě obce podél rozv. pl. Z1 - ZX  
 Z3 - plocha občanského vybavení mezi regulační stanicí plynu a výrobním areálem - OS  
 Z4 - park ve vazbě na bezjemnou umělou vodní nádrž u výrobního areálu - ZP  
 Z5 - ostatní sídelní zeleně mezi navrženým areálem smíšených výrobních ploch a zahradami - ZX  
 Z6 - plocha smíšené výroby jako rozšíření stávajícího výrobního areálu východním směrem - SP  
 Z7 - plocha smíšené výroby jako rozšíření stávajícího výrobního areálu severovýchodním směrem - SP  
 Z8 - veřejné prostranství s místní obslužnou komunikací ve výrobní zóně mezi rozv. pl. Z6 a Z7 - P\*  
 Z9 - veřejné prostranství s místní obslužnou komunikací severně podél výrobní zóny - P\*  
 Z10 - místní sběrná komunikace včetně nového sjezdu ze silnice II/251 na východě obce - DS  
 Z11 - ostatní sídelní zeleně mezi hřbitovem a hřištěm na rozv. pl. Z12 - ZX  
 Z12 - plocha občanského vybavení východně od hřbitova - OS  
 Z13 - plocha bydlení mezi silnicí II/251 a severovýchodním okrajem obce - BI.2  
 Z14 - ostatní sídelní zeleně mezi rozv. pl. Z13 a silnicí II/251 - ZX  
 Z15 - park u hřbitova - ZP  
 Z16 - plocha bydlení jako dostavba proluky západně od hřbitova - BI.2  
 Z17 - plocha bydlení jako dostavba proluky mezi řadovými domy a kostelem - BI.2  
 Z18 - plocha bydlení na západním okraji řadových domů v centrální části obce - BI.2  
 Z19 - parkoviště na západním okraji řadových domů severně u rozv. pl. Z18 - DS  
 Z20 - veřejné prostranství s místní obslužnou komunikací podél jižního okraje zahrádkářské osady na západě obce - P\*

**\* Plochy přestavby**  
 P1 - přestavba bývalých zahrádek na plochu bydlení - BI.2  
 P2 - obnova a rozšíření místní obslužné komunikace podél jižního okraje hřbitova - P\*  
 P3 - přestavba kostela a jeho okolí - OC  
 P4 - přestavba části zemědělského areálu včetně rekonstrukce sýpky na východním okraji rozv. pl. Z4 - SO.2

**II. ETAPA**  
**\* Zastavitelné plochy**  
 Z21 - plocha bydlení západně od obce - BI.2

**SEZNAM ÚZEMNÍCH REZERV**

R1 - územní rezerva pro bydlení v západní části obce mezi levým břehem toku a stávající zástavbou obce - BI.2

**\* Plochy změn v krajině**  
 N1 - změna zbytkové orné půdy na TTP včetně skupinové výsadby zeleně jako protierozní opatření na východě obce u hranice ZU - Z  
 N2 - plocha smíšená nezastavěného území s rekreační funkcí na východě obce při hranici ZU - S.r  
 N3 - výsadba dřevinných porostů na ostatní ploše a změna orné půdy na TTP jako založení ÚSES na východě obce - P, S.zp  
 N4 - změna orné půdy na TTP jako založení ÚSES s protierozní funkcí na východě obce - S.zp  
 N5 - revitalizace stávající břehové zeleně Hošnického potoka a změna orné půdy na TTP jako založení ÚSES na severu obce okolo Hošnického potoka - S.zp  
 N6 - změna orné půdy na TTP s dřevinnými porosty jako založení ÚSES na severozápadě obce při jižním břehu Hošnického potoka - S.zp  
 N7 - změna z orné půdy na TTP jako založení ÚSES s protierozní funkcí jihovýchodně od obce - S.zp  
 N8 - změna z orné půdy na TTP jako založení ÚSES s protierozní funkcí jižně pod obcí - S.zp  
 N9 - změna orné půdy na TTP jako založení ÚSES s protierozní funkcí jihozápadně pod obcí - S.zp  
 N10 - změna orné půdy na TTP jako založení ÚSES s protierozní funkcí západně od obce - S.zp  
 N11 - revitalizace stávající břehové zeleně části jižního břehu Hošnického potoka jako založení ÚSES při severovýchodní hranici obce - S.zp  
 N12 - revitalizace stávající zeleně na mezi a změna orné půdy na TTP jako založení ÚSES s protierozní funkcí na východě obce - S.zp  
 N13 - revitalizace zeleně na stávající mezi jako protierozní opatření jižně pod LBK304 na východě obce - Z  
 N14 - změna orné půdy na TTP jako založení meze s protierozní funkcí jižně pod LBK304 na východě obce - Z  
 N15 - změna orné půdy na TTP jako založení meze s protierozní funkcí na východě obce - spojnice LBK305 a LBK304 - Z  
 N16 - změna orné půdy na TTP jako založení břehové zeleně s protierozní funkcí na jihovýchodě obce podél jižního břehu Sušanského potoka - S.zv  
 N17 - změna orné půdy na TTP jako založení meze s protierozní funkcí jihovýchodně od obce jižně pod Sušanským potokem - Z  
 N18 - revitalizace zeleně na stávající mezi jako protierozní opatření na jihu obce - Z  
 N19 - revitalizace bezjemné vodoteče včetně břehové zeleně protékající od západu přes obec na východ - W, S.zv  
 N20 - změna orné půdy na TTP jako založení meze s protierozní funkcí na jihozápadě obce - Z  
 N21 - změna orné půdy na TTP jako založení břehové zeleně podél toku s protierozní funkcí - S.zv

Záznam o účinnosti územní plánovací dokumentace	
Název dokumentace:	Územní plán Všeštudy
Správní orgán, který územní plánovací dokumentaci vydal:	Zastupitelstvo obce Všeštudy
Datum nabytí účinnosti ÚPD	
Oprávněná úřední osoba pořizovatele:	
Jméno a příjmení:	Martina Valešová
Funkce:	Referent Odboru rozvoje a investic Magistrátu města Chomutova
Podpis:	
Otisak úředního razítka:	

vedoucí projektant Ing. arch. A. Kasková	odpovědný projektant I. Jatišová	kreslil I. Jatišová	datum XII./2016
Kraj Ústecký	Obec Všeštudy	Magistrát města Chomutova	stupeň Územní plán
Obec s rozš.působ. Chomutov	Podřizovatel		č.zak. 9005-IV.
obsah			výkres číslo 1
<b>ÚZEMNÍ PLÁN VŠESTUDY</b> část odůvodnění			měřítko 1:5 000
Koordináční výkres			

**SEZNAM SPOLUPRACOVNÍKŮ:**  
 Ing. Jan Šinták - vodní hospodářství  
 Ing. Michal Stránský - zásobování el. energií  
 I. Jatišová - práce s GIS