


ÚZEMNÍ PLÁN VŠESTUDY

Záznam o účinnosti územně plánovací dokumentace	
Název dokumentace:	Územní plán Vše study
Správní orgán, který územně plánovací dokumentaci vydal:	Zastupitelstvo obce Vše study
Datum nabytí účinnosti ÚPD	
Oprávněná úřední osoba pořizovatele:	
Jméno a příjmení:	Martina Valešová
Funkce:	Referent Odboru rozvoje a investic Magistrátu města Chomutova
Podpis:	
Otisk úředního razítka:	

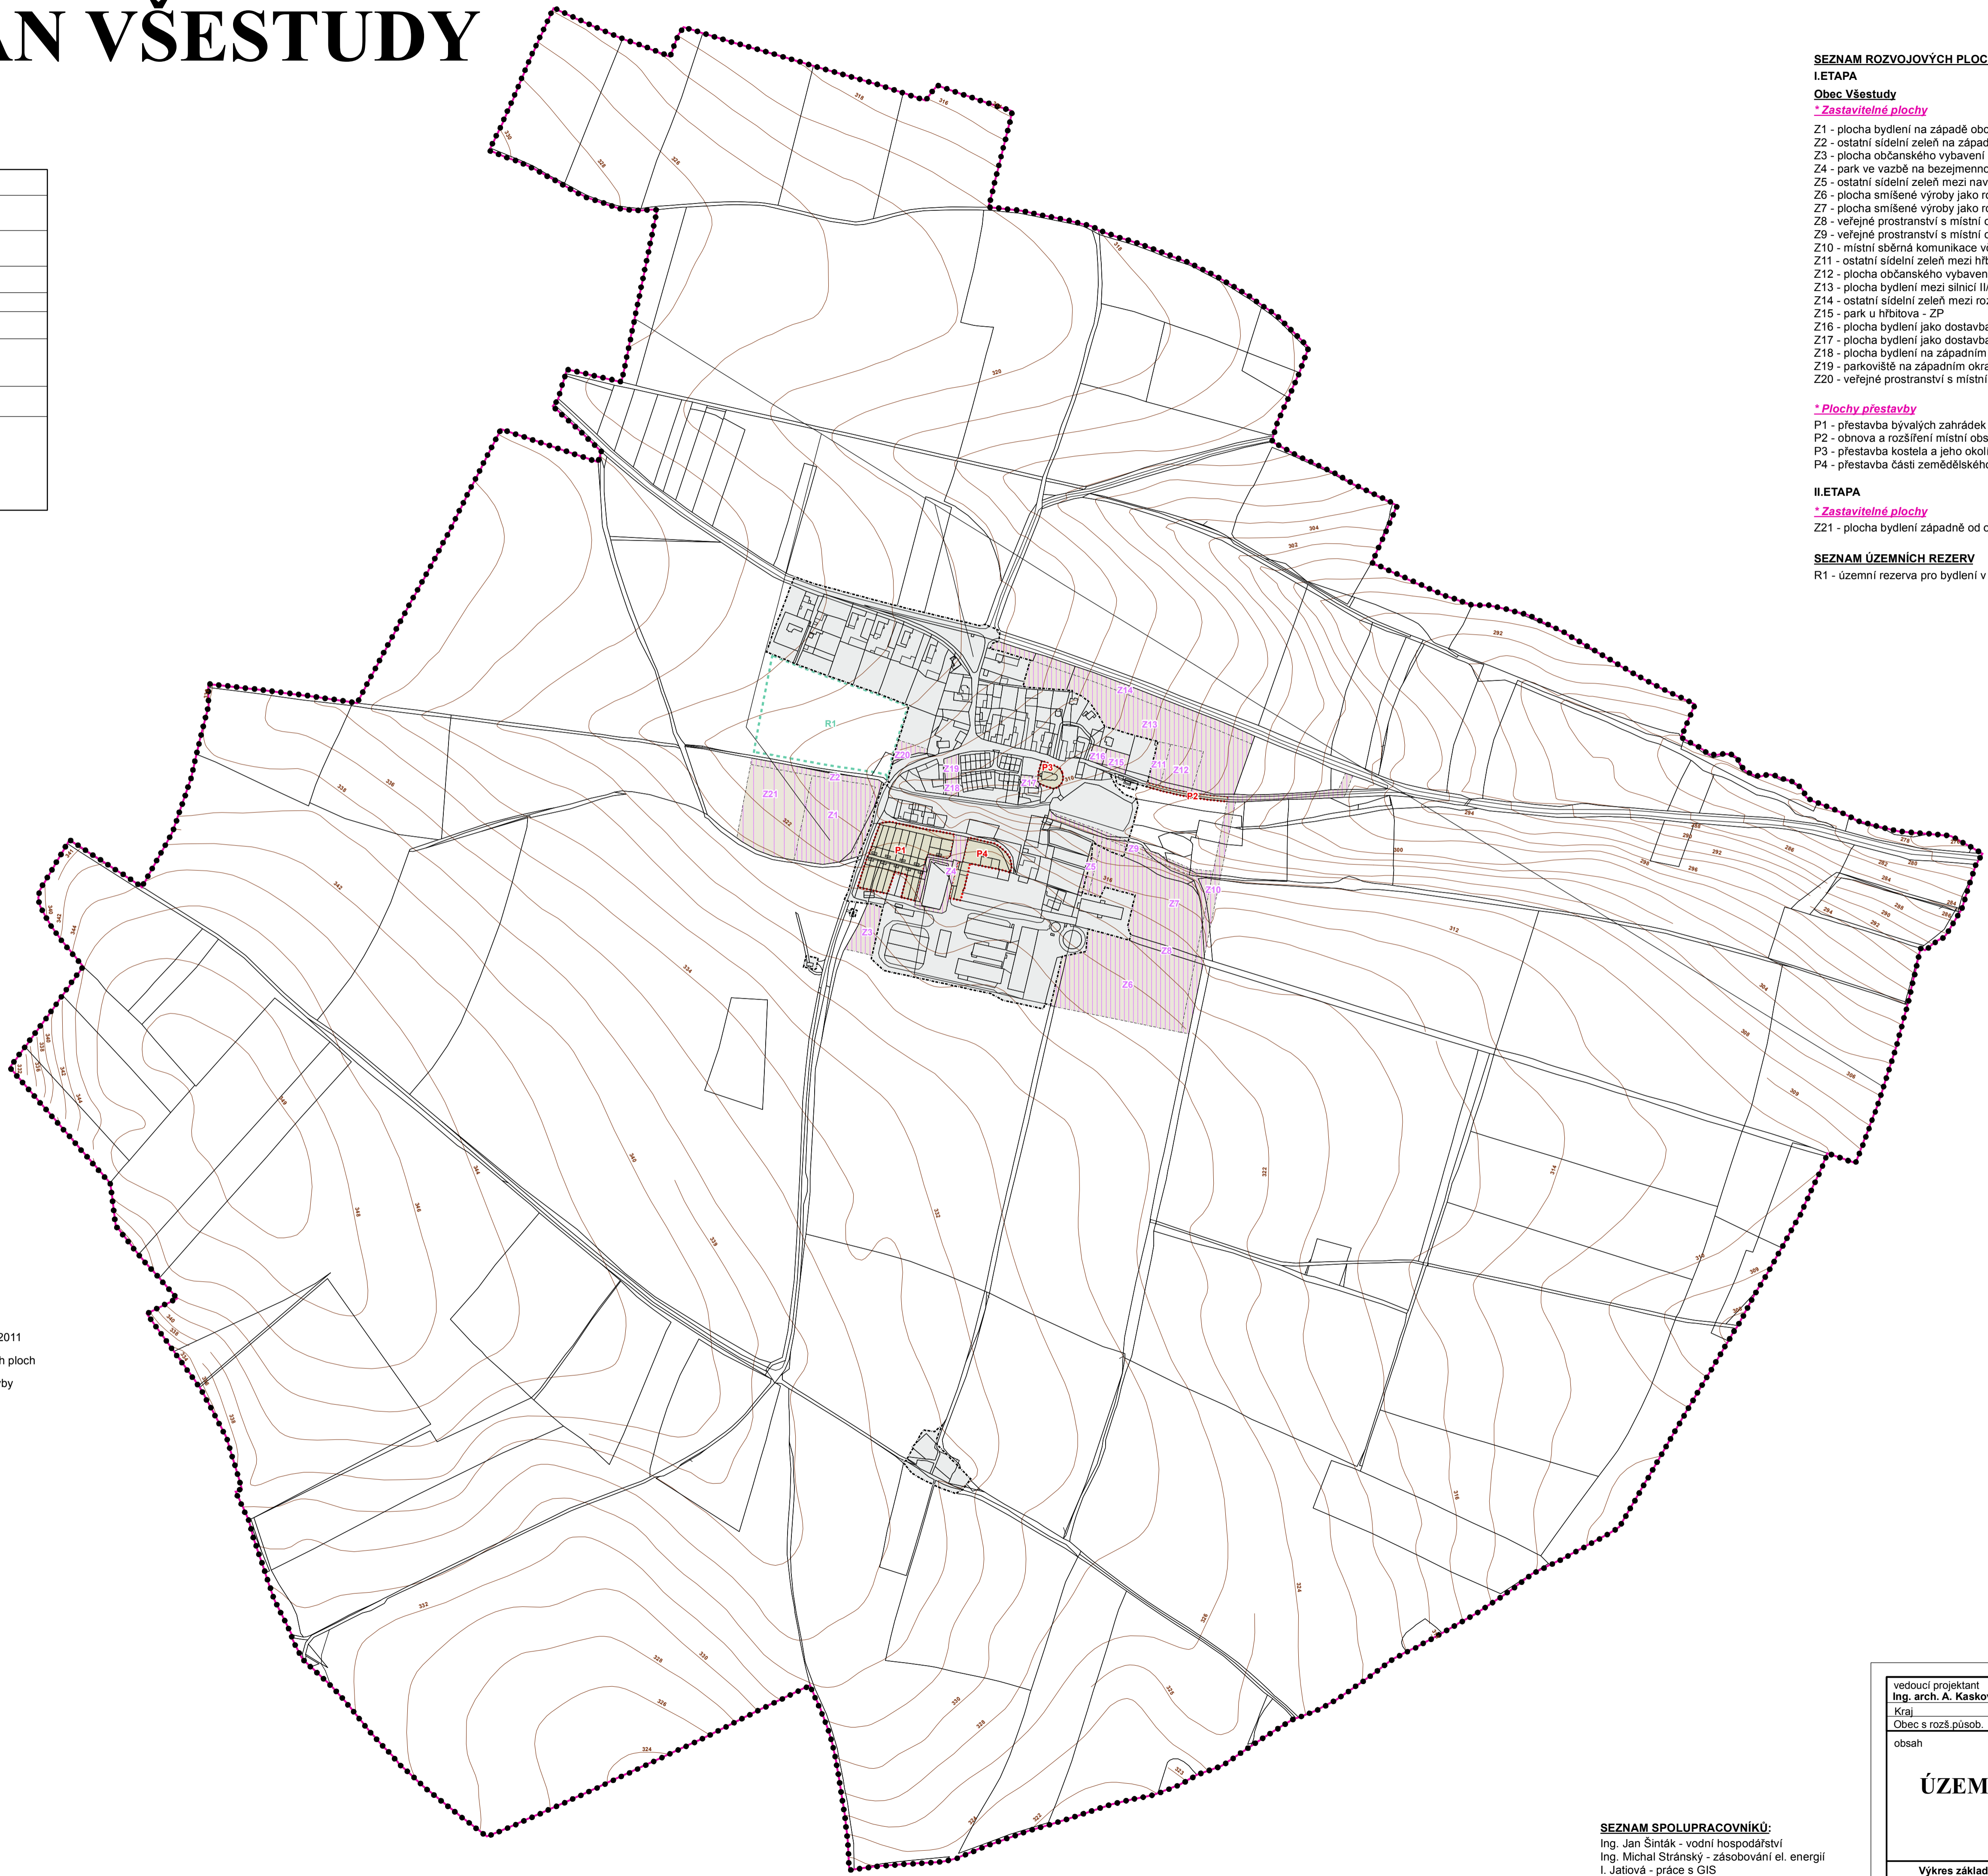

SEZNAM ROZVOJOVÝCH PLOCH

I. ETAPA

Obec Vše study

* Zastavitelné plochy

- Z1 - plocha bydlení na západě obce na pravém břehu toku - BI.2
- Z2 - ostatní sídelní zeleň na západě obce podél rozv.pl. Z1 - ZX
- Z3 - plocha občanského vybavení mezi regulační stanicí plynu a výrobním areálem - OS
- Z4 - park ve vazbě na bezpečnostní umělou vodní nádrž u výrobního areálu - ZP
- Z5 - ostatní sídelní zeleň mezi navrženým areálem smíšených výrobních ploch a zahradami - ZX
- Z6 - plocha smíšené výroby jako rozšíření stávajícího výrobního areálu východním směrem - SP
- Z7 - plocha smíšené výroby jako rozšíření stávajícího výrobního areálu severovýchodním směrem - SP
- Z8 - veřejné prostranství s místní obslužnou komunikací ve výrobní zóně mezi rozv. pl. Z6 a Z7 - P*
- Z9 - veřejné prostranství s místní obslužnou komunikací severně podél výrobní zóny - P*
- Z10 - místní sběrná komunikace včetně nového sjezdu ze silnice II/251 na východě obce - DS
- Z11 - ostatní sídelní zeleň mezi hřbitovem a hřištěm na rozv. pl. Z12 - ZX
- Z12 - plocha občanského vybavení východně od hřbitova - OS
- Z13 - plocha bydlení mezi silnicí II/251 a severovýchodním okrajem obce - BI.2
- Z14 - ostatní sídelní zeleň mezi rozv. pl. Z13 a silnicí II/251 - ZX
- Z15 - park u hřbitova - ZP
- Z16 - plocha bydlení jako dostavba proluky západně od hřbitova - BI.2
- Z17 - plocha bydlení jako dostavba proluky mezi řadovými domy a kostelem - BI.2
- Z18 - plocha bydlení na západním okraji řadových domů v centrální části obce - BI.2
- Z19 - parkoviště na západním okraji řadových domů severně u rozv.pl. Z18 - DS
- Z20 - veřejné prostranství s místní obslužnou komunikací podél jižního okraje zahrádkářské osady na západě obce - P*

* Plochy přestavby

- P1 - přestavba bývalých zahrádek na plochu bydlení - BI.2
- P2 - obnova a rozšíření místní obslužné komunikace podél jižního okraje hřbitova - P*
- P3 - přestavba kostela a jeho okolí - OC
- P4 - přestavba části zemědělského areálu včetně rekonstrukce sypky na východním okraji rozv. pl. Z4 - SO.2

II. ETAPA

* Zastavitelné plochy

- Z21 - plocha bydlení západně od obce - BI.2

SEZNAM ÚZEMNÍCH REZERV

- R1 - územní rezerva pro bydlení v západní části obce mezi levým břehem toku a stávající zástavbou obce - BI.2

LEGENDA

plochy stabilizované	plochy změn I. etapa	plochy změn II. etapa	územní rezervy	hranice řešeného území
				hranice obce, hranice katastrálního území
				hranice zastavěného území k 15.1.2011
	Z1	Z21		označení rozvojových zastavitelných ploch
	P1			označení rozvojových ploch přestavby
		R1		označení územních rezerv
				zastavitelné plochy
				plochy přestavby
				územní rezerva

SEZNAM SPOLUPRACOVNÍKŮ:
 Ing. Jan Šinták - vodní hospodářství
 Ing. Michal Stránský - zásobování el. energií
 I. Jatišová - práce s GIS

vedoucí projektant Ing. arch. A. Kasková	odpovědný projektant I. Jatišová	kreslil I. Jatišová	datum XII/2016
Kraj Ústecký	Obec Chomutov	Obec Vše study	stupeň Územní plán
Obec s rozš.působ. Chomutov	Pořizovatel Magistrát města Chomutova		č.zak. 9005-JV.
obsah			výkres číslo 1
ÚZEMNÍ PLÁN VŠESTUDY			měřítko 1:5 000
Výkres základního členění území			