




Tisk:  
1 : 5 000 (2\*59,4/126 cm)

2/A

HLAVNÍ VÝKRES  
- ÚPO BÍLENCE (ÚPLNÉ ZNĚNÍ)

M 1 : 5 000

DUBEN 2019

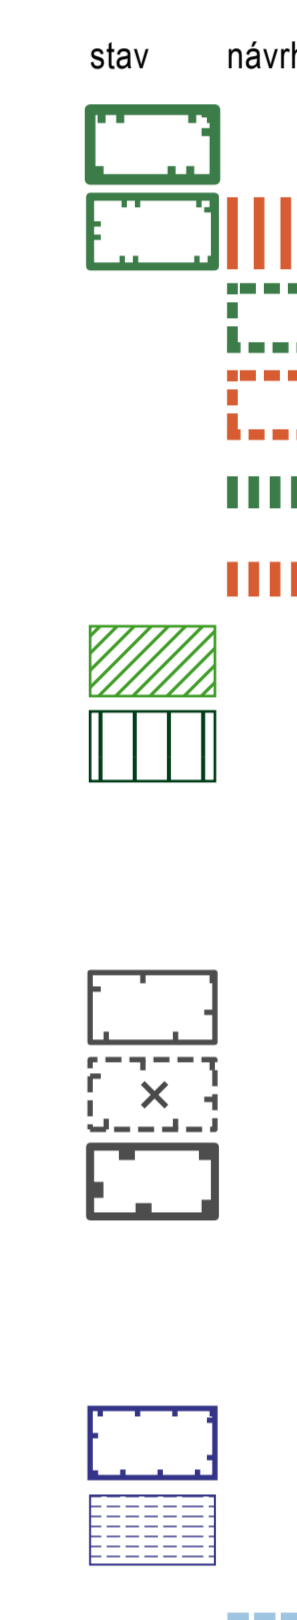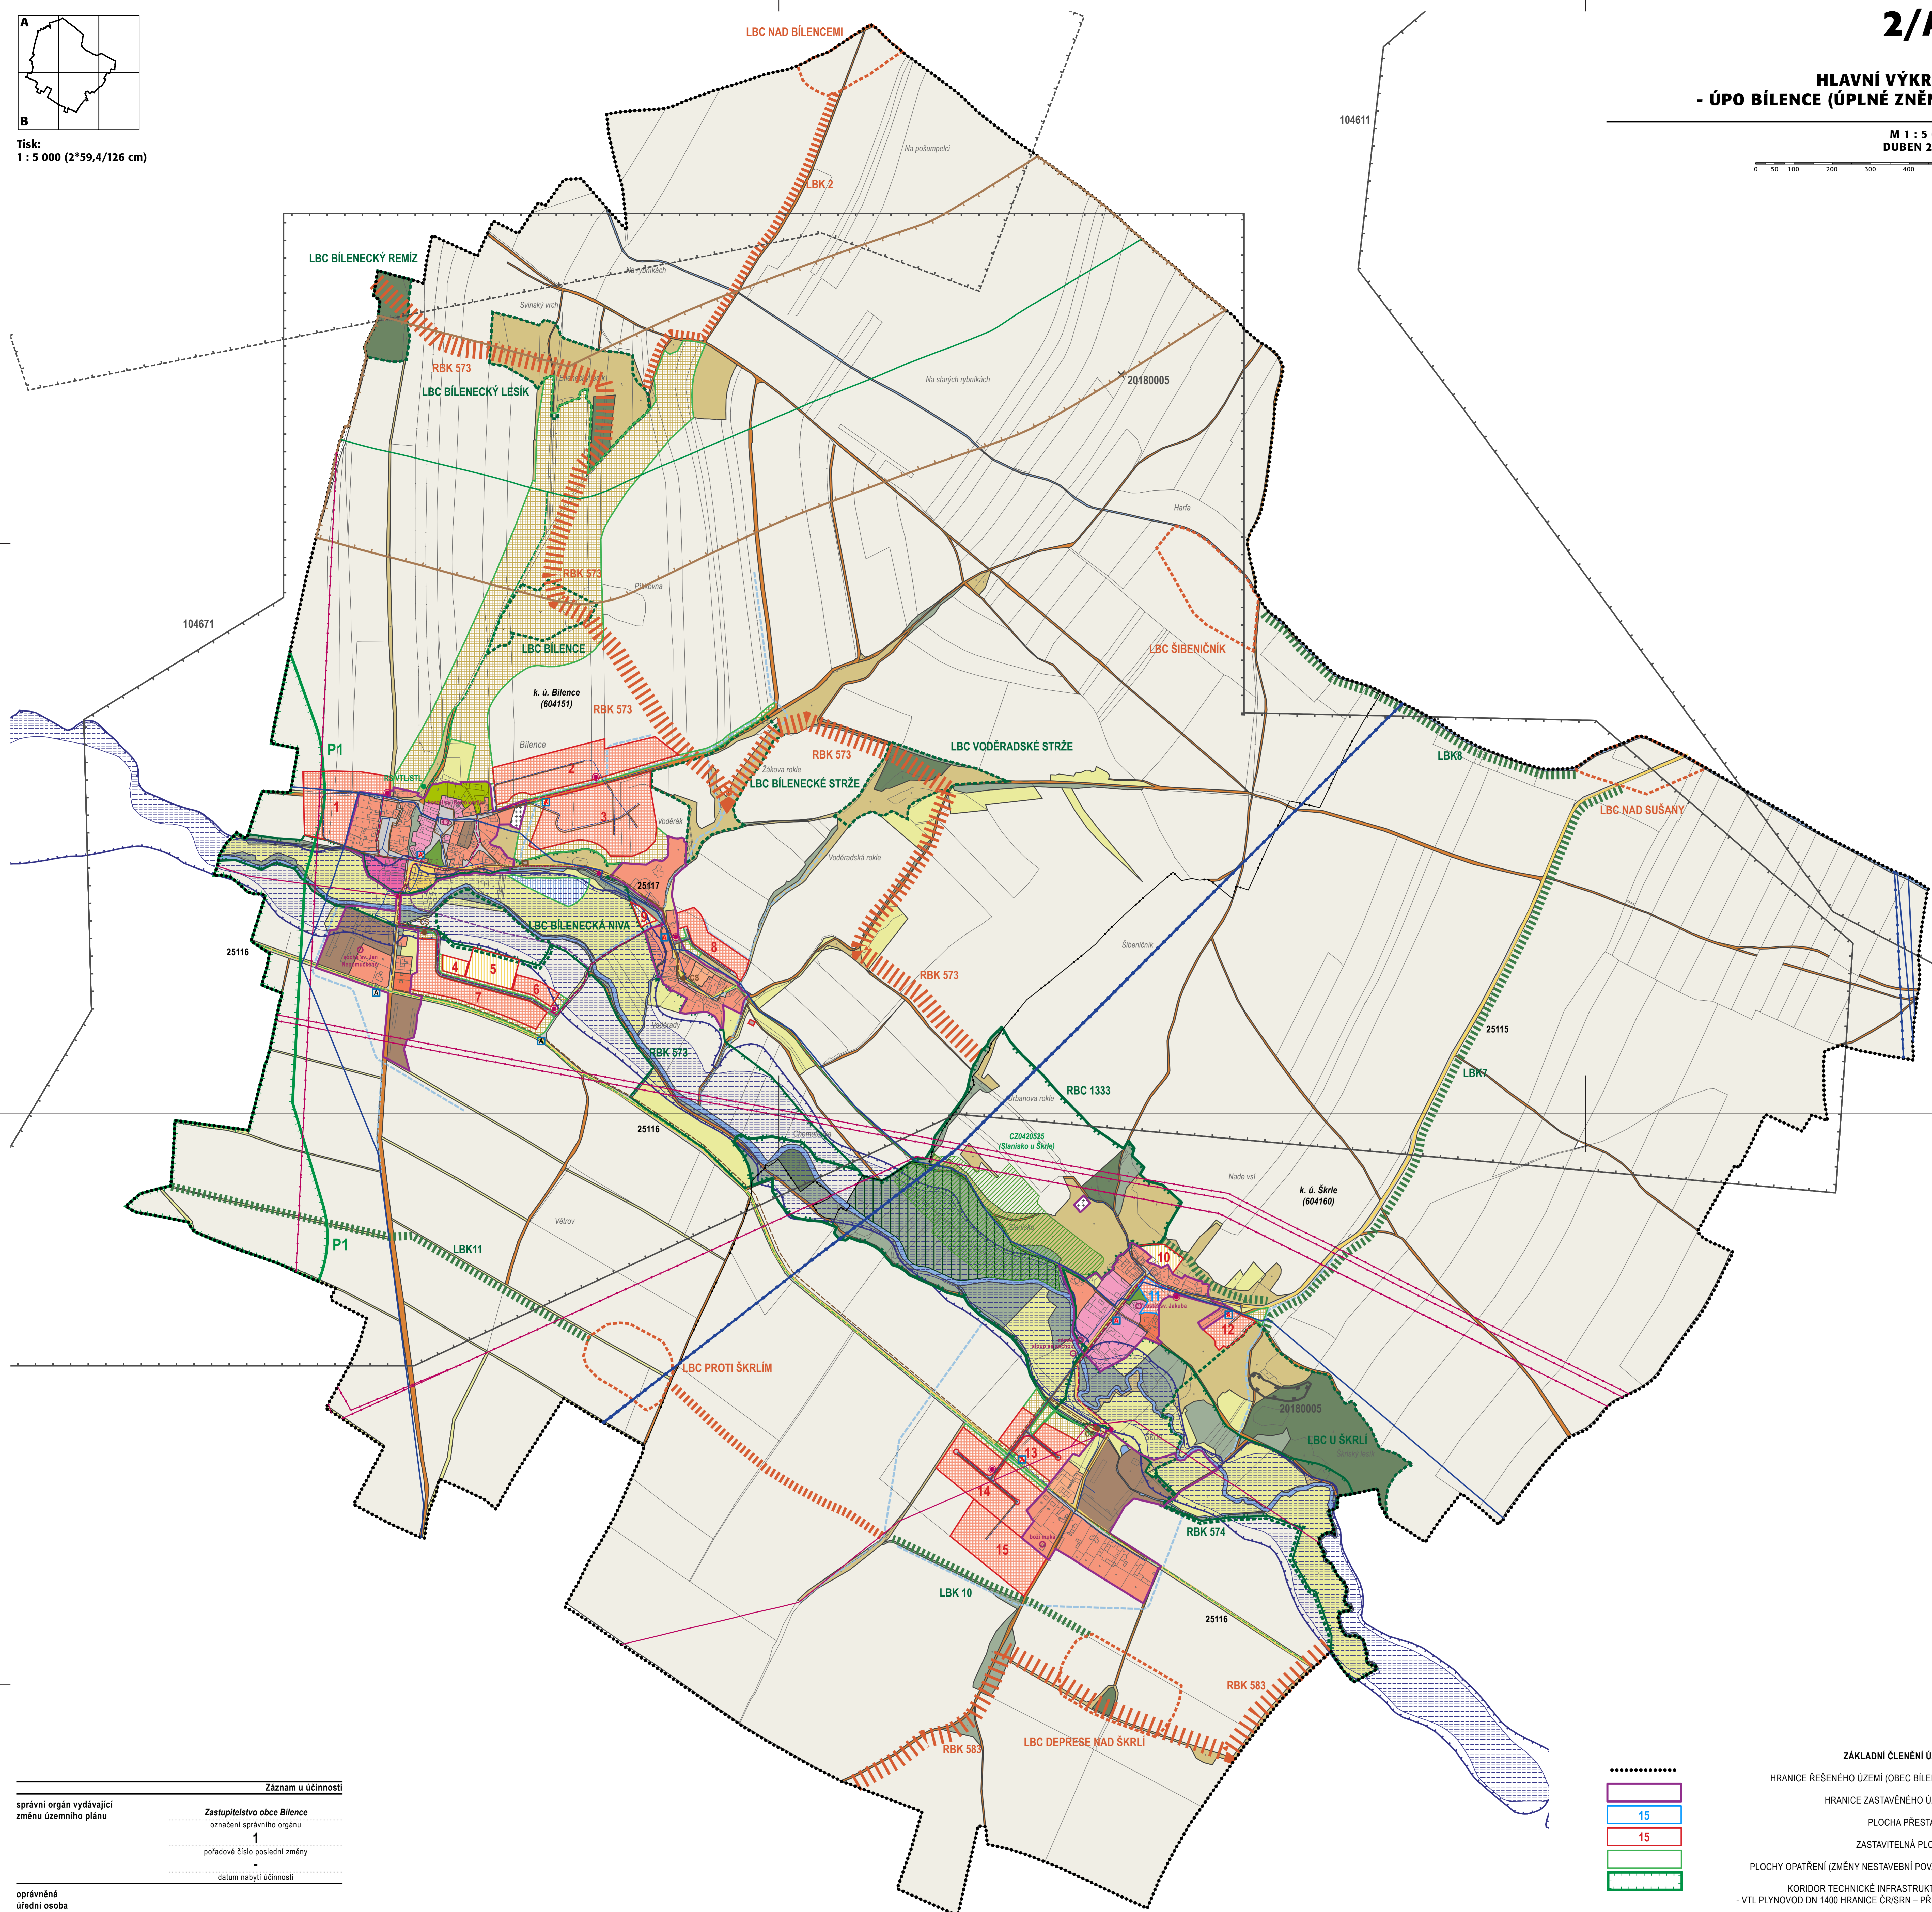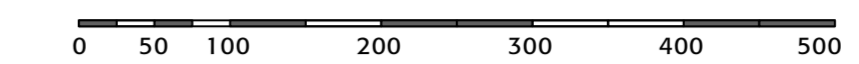


- ÚSES A OCHRANA PŘÍRODY**
- REGIONÁLNÍ BIOCENTRUM (RBC)
  - REGIONÁLNÍ BIOKORIDOR (RBK)
  - LOKÁLNÍ BIOCENTRUM (LBC) - FUNKČNÍ
  - LOKÁLNÍ BIOCENTRUM (LBC) - K VYMEZENÍ
  - LOKÁLNÍ BIOKORIDOR (LBK) - FUNKČNÍ
  - LOKÁLNÍ BIOKORIDOR (LBK) - K VYMEZENÍ
  - NATURA 2000 - PŘÍRODNÍ PAMÁTKA
  - REGISTROVANÝ VÝZNAMNÝ KRAJINNÝ PRVEK
- NEROSTNÉ SUROVINY**
- CHRÁNĚNÉ LOŽISKOVÉ ÚZEMÍ (CHLÚ)
  - PODDOLOVANÉ ÚZEMÍ
  - SESUVNÉ ÚZEMÍ
- VODNÍ HOSPODÁŘSTVÍ**
- ZÁPLAVOVÉ ÚZEMÍ Q100
  - HRANICE AKTIVNÍ ZÓNY Q100
  - ODVODNĚNÍ




- TECHNICKÁ INFRASTRUKTURA**
- ZÁSOBOVACÍ VODOVODNÍ ŘAD
  - ÚČELOVÝ (PRŮMYSLOVÝ) VODOVOD
  - VEŘEJNÝ VODOVOD
  - ČISTÍRNA ODPADNÍCH VOD (ČOV)
  - ČERPAČÍ STANICE SPLAŠKOVÝCH VOD
  - GRAVITAČNÍ ŘAD SPLAŠKOVÉ KANALIZACE
  - VÝTLAČNÝ ŘAD SPLAŠKOVÉ KANALIZACE
  - TRAFOSTANICE
  - VENKOVNÍ VEDENÍ VVN ELEKTRO
  - VEDENÍ VN ELEKTRO (VENKOVNÍPODZEMNÍ)
  - OCHRANNÉ PÁSMA PRODUKTOVODU
  - VTL PLYNOVOD
  - VTL/STL REGULAČNÍ STANICE




- KONCEPCE DOPRAVNÍ INFRASTRUKTURY**
- SILNICE III. TŘÍDY
  - MÍSTNÍ KOMUNIKACE
  - PĚŠÍ A CYKLO KOMUNIKACE
  - ZASTÁVKA AUTOBUSOVÉ DOPRAVY

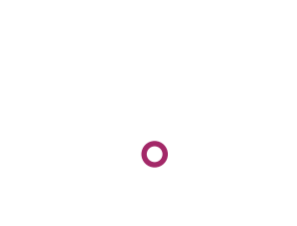

- OCHRANA PAMÁTEK**
- PAMÁTKOVÉ CHRÁNĚNÝ OBJEKT

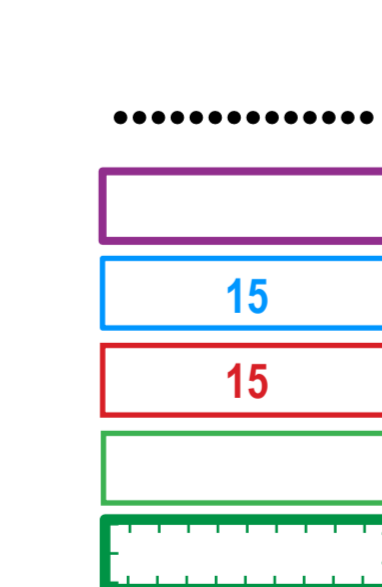

- ZÁKLADNÍ ČLENĚNÍ ÚZEMÍ**
- HRANICE ŘEŠENÉHO ÚZEMÍ (OBEC BÍLENCE)
  - HRANICE ZASTAVĚNÉHO ÚZEMÍ
  - PLOCHA PŘESTAVBY
  - ZASTAVITELNÁ PLOCHA
  - PLOCHY OPATŘENÍ (ZMĚNY NESTAVEBNÍ POVAHY)
  - KORIDOR TECHNICKÉ INFRASTRUKTURY
  - VTL PLYNOVOD DN 1400 HRANICE ČR/SRN - PŘÍRMA

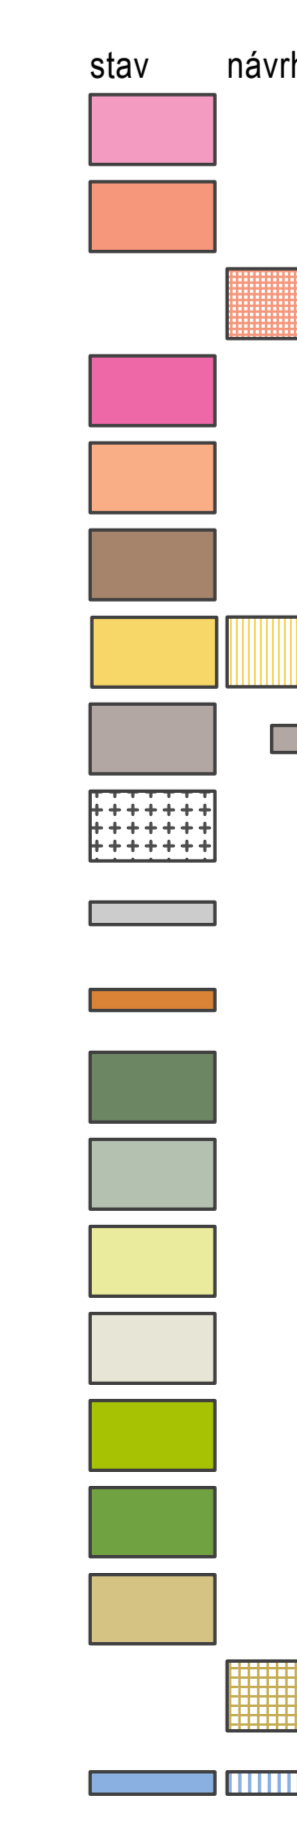

- FUNKČNÍ VYUŽITÍ ÚZEMÍ**
- JÁDROVÉ PLOCHY OBCE
  - PLOCHY SMÍŠENÉHO OBYTNÉHO ÚZEMÍ
  - PLOCHY BYDLENÍ V RD
  - SMÍŠENÉ PLOCHY
  - PLOCHY PRO DROBNOU VÝROBU A SLUŽBY
  - PLOCHY PRO ZEMĚDĚLSKOU VÝROBU
  - PLOCHY PRO SPORT A REKREACI
  - PLOCHY PRO TECHNICKÉ VYBAVENÍ ÚZEMÍ
  - PLOCHY PRO HRBITOV
  - PLOCHY PRO VEŘEJNÉ KOMUNIKACE
  - PLOCHY PRO ÚČELOVÉ KOMUNIKACE
  - PLOCHY POZEMKŮ URČENÝCH K PLNĚNÍ FUNKCE LESA
  - PLOCHY VYSOKÉ ZELENĚ
  - PLOCHY NÍZKÉ ZELENĚ
  - PLOCHY ORNÉ PŮDY
  - PLOCHY PRO ZAHRADU
  - PLOCHY PRO PARKOVOU ZELENĚ
  - PLOCHY OSTATNÍ ZELENĚ
  - PLOCHY OSTATNÍ VEŘEJNÉ ZELENĚ
  - VODNÍ PLOCHY A VODNÍ TOKY

2/B

HLAVNÍ VÝKRES  
- ÚPO BÍLENCE (ÚPLNÉ ZNĚNÍ)

M 1 : 5 000


DUBEN 2019



Záznam u účinnosti	
správní orgán vydávající změnu územního plánu	Zastupitelstvo obce Bílence označení správního orgánu
	1
	pořadové číslo poslední změny
	datum nabytí účinnosti
oprávněná úřední osoba pořizovatele	
	jméno a příjmení, funkce

projektant  
Ing. arch. Ladislav Bareš  
5. května 611/1143  
140 00 Praha 4

Ing. arch. Ladislav Bareš,  
autorizovaný architekt ČKA 03 123

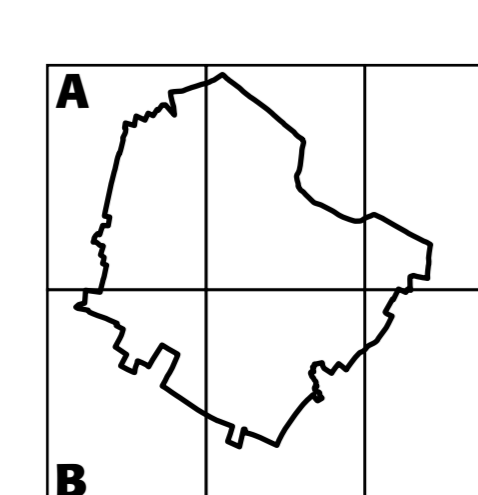

Tisk:  
1 : 5 000 (2\*59,4/126 cm)