


Tisk:
1 : 5 000 (2*59,4/126 cm)


5/A

**VÝKRES PŘEDPOKLÁDANÝCH ZÁBORŮ
PŮDNIHO FONDU
- ODŮVODNĚNÍ ZMĚNY Č. 1 ÚPO BÍLENCE**

M 1 : 5 000
DUBĚN 2019

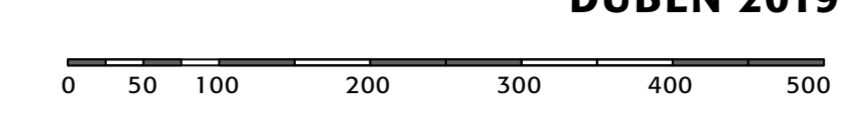

- ZPF orná půda
- TTP (trvalé travní porosty)
- zahrady a sady
- PUPFL
- ROVNÍ PLOCHY A TOKY

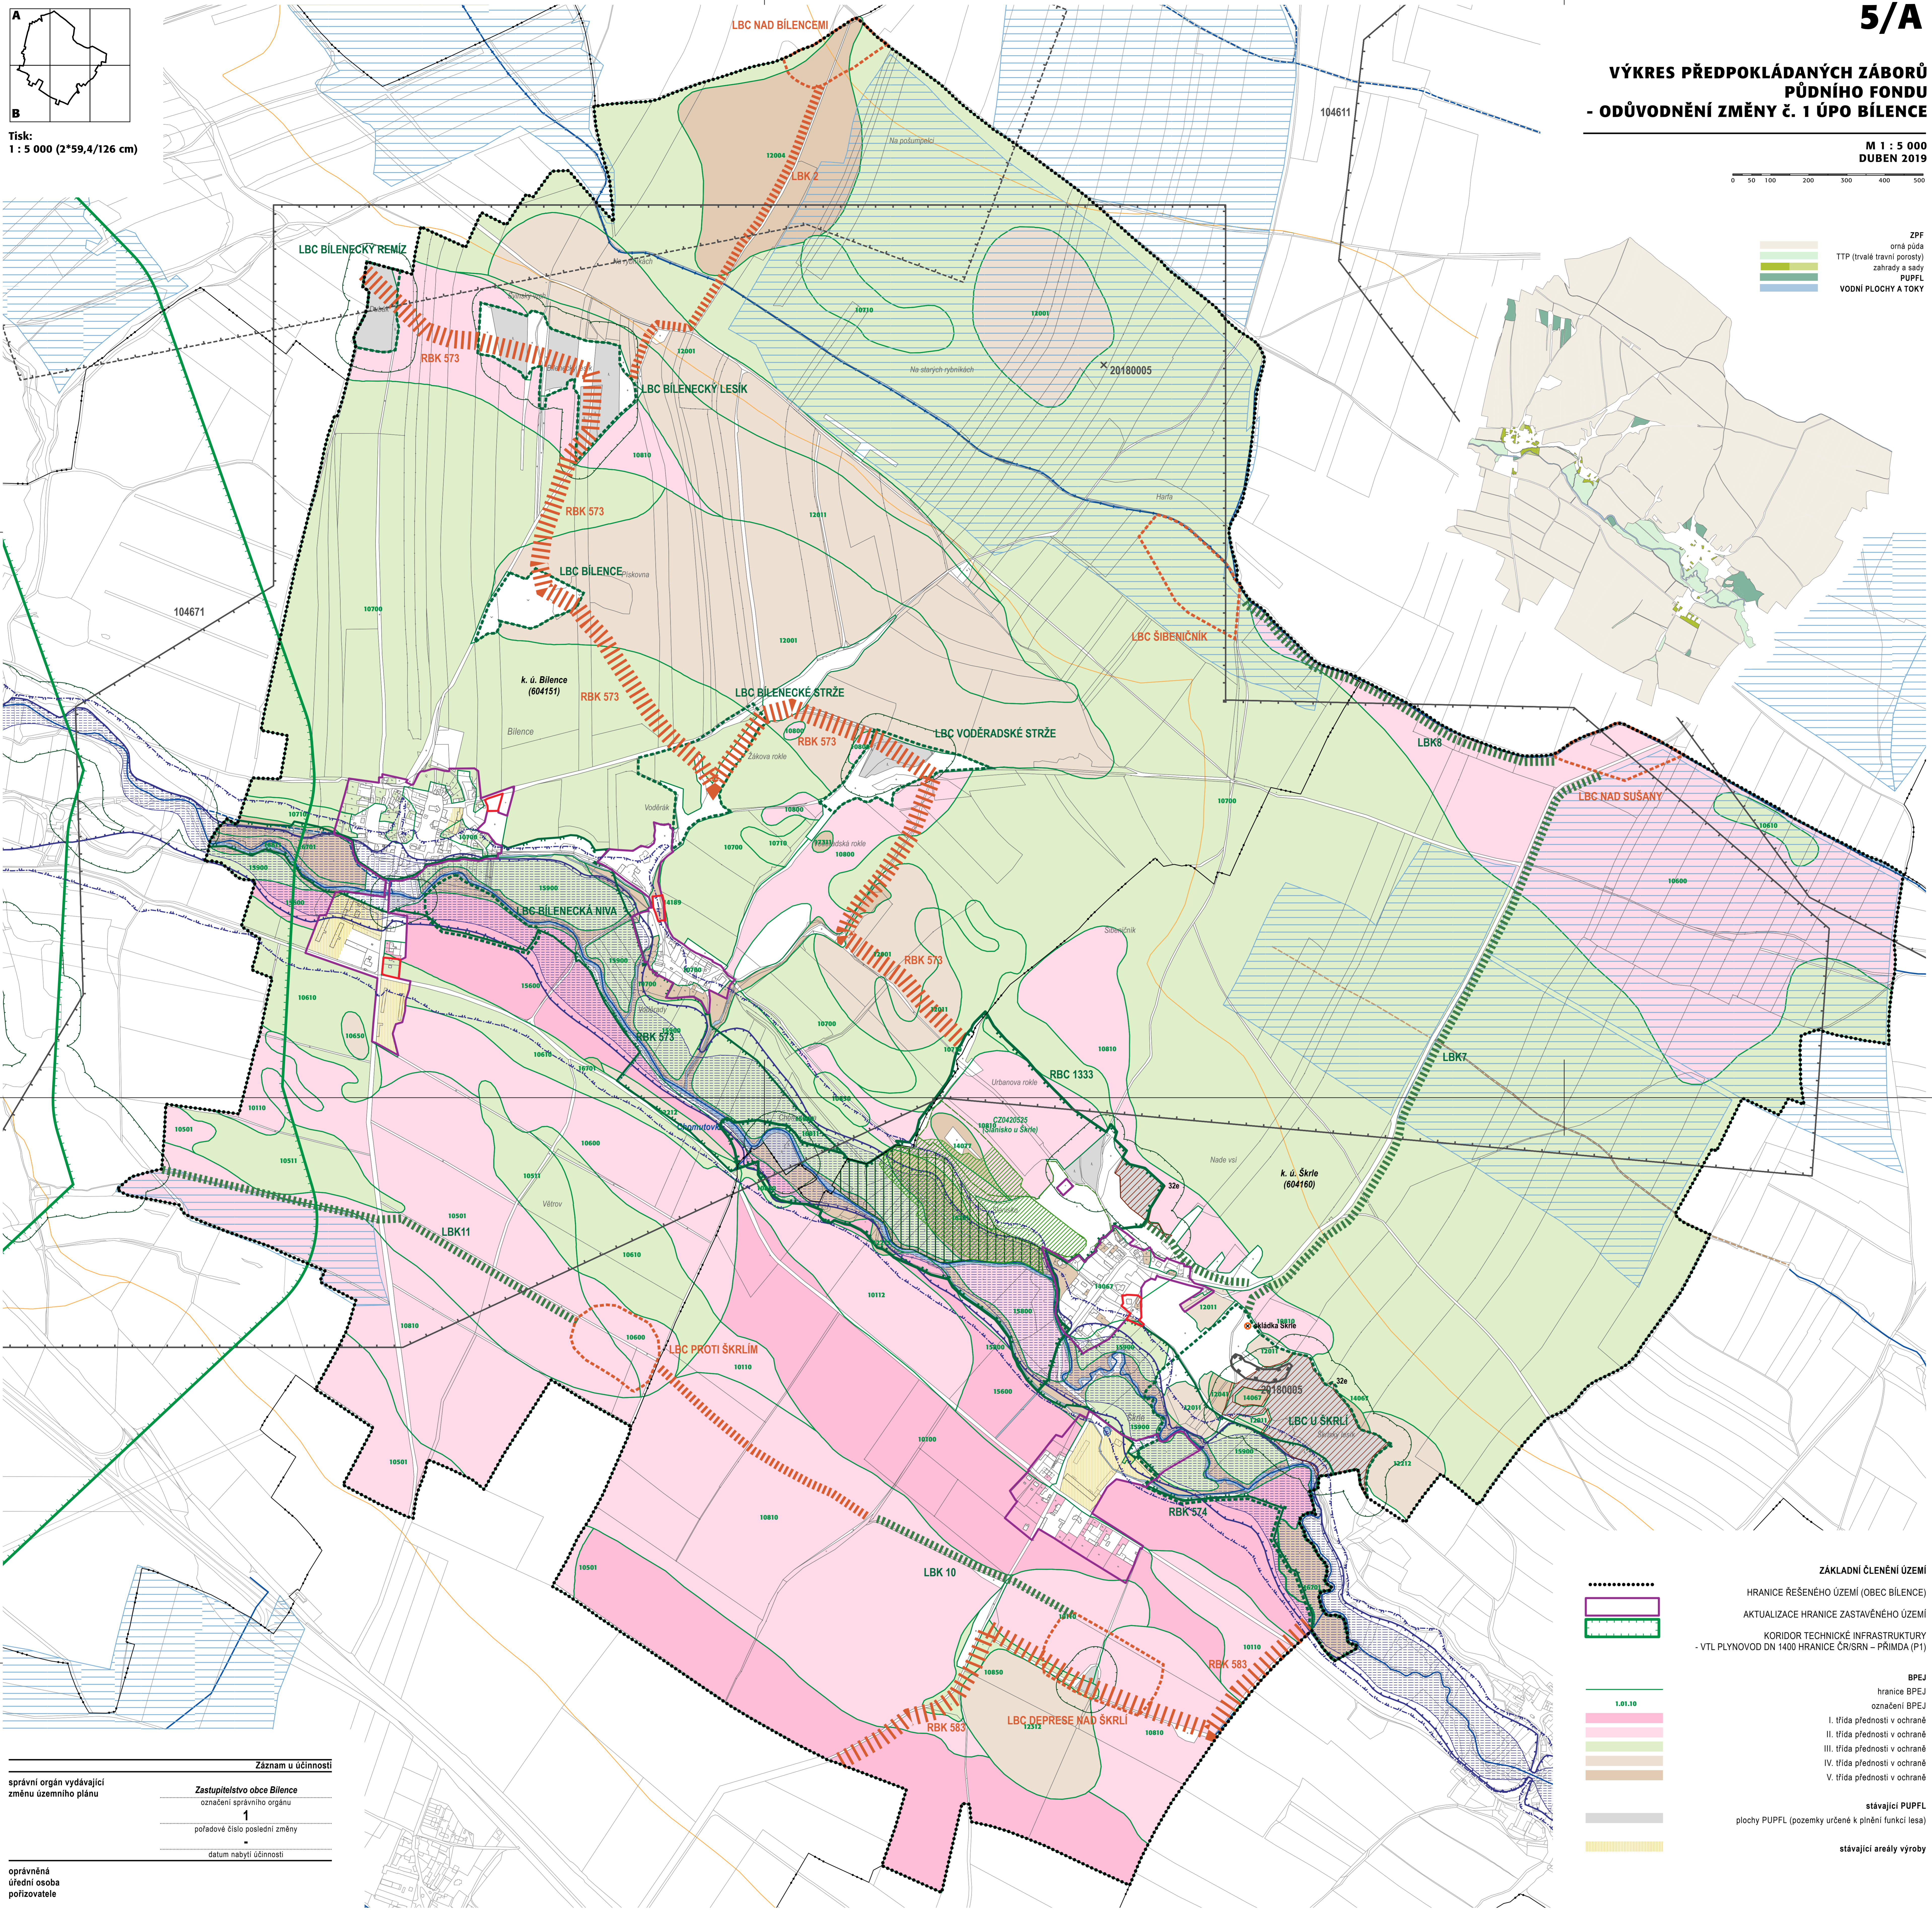


- ZÁKLADNÍ ČLENĚNÍ ÚZEMÍ**
- HRANICE ŘEŠENÉHO ÚZEMÍ (OBEC BÍLENCE)
 - AKTUALIZACE HRANICE ZASTAVĚNÉHO ÚZEMÍ
 - KORIDOR TECHNICKÉ INFRASTRUKTURY - VTL PLYNOVOD DN 1400 HRANICE ČÍS/SRN - PŘÍMIDA (P1)
- BPEJ**
- hranice BPEJ
 - označení BPEJ
 - I. třída přednosti v ochraně
 - II. třída přednosti v ochraně
 - III. třída přednosti v ochraně
 - IV. třída přednosti v ochraně
 - V. třída přednosti v ochraně
- stávající PUPFL**
- plochy PUPFL (pozemky určené k plnění funkcí lesa)
- stávající areály výroby**

- ÚSES A OCHRANA PŘÍRODY**
- REGIONÁLNÍ BIOCENTRUM (RBC)
 - REGIONÁLNÍ BIOKORIDOR (RBK)
 - LOKÁLNÍ BIOCENTRUM (LBC) - FUNKČNÍ
 - LOKÁLNÍ BIOCENTRUM (LBC) - K VYMEZENÍ
 - LOKÁLNÍ BIOKORIDOR (LBK) - FUNKČNÍ
 - LOKÁLNÍ BIOKORIDOR (LBK) - K VYMEZENÍ
 - NATURA 2000 - PŘÍRODNÍ PAMÁTKA
 - REGISTROVANÝ VÝZNAMNÝ KRAJINNÝ PRVEK
- NEROSTNÉ SUROVINY**
- CHRANĚNÉ LOŽISKOVÉ ÚZEMÍ (CHLÚ)
 - PODDOLOVANÉ ÚZEMÍ
 - SESVUVNÉ ÚZEMÍ
- VODNÍ HOSPODÁŘSTVÍ**
- ZÁPLAVOVÉ ÚZEMÍ Q100
 - HRANICE AKTIVNÍ ZÓNY Q100
 - ODVODNĚNÍ

Záznam u účinnosti	
správní orgán vydávající změnu územního plánu	Zastupitelstvo obce Bílence označení správního orgánu
oprávněná úřední osoba pořizovatele	1 pořadové číslo poslední změny
	datum nabytí účinnosti
	jméno a příjmení, funkce
	razítko a podpis

projektant
Ing. arch. Ladislav Bareš
S. května 611/1143
140 00 Praha 4

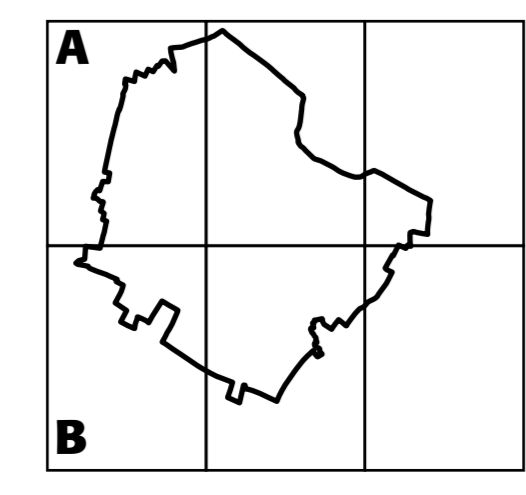

Tisk:
1 : 5 000 (2*59,4/126 cm)


Ing. arch. Ladislav Bareš,
autORIZOVANÝ ARCHITEKT ČKA 03 123

- DOPLŇUJÍCÍ INFORMACE**
- vodní plochy
 - vodní toky
 - vodní toky - upravené
 - odvodňovací strouhy a náhony
 - hranice dílčích povodí

5/B

**VÝKRES PŘEDPOKLÁDANÝCH ZÁBORŮ
PŮDNIHO FONDU
- ODŮVODNĚNÍ ZMĚNY Č. 1 ÚPO BÍLENCE**

M 1 : 5 000
DUBĚN 2019

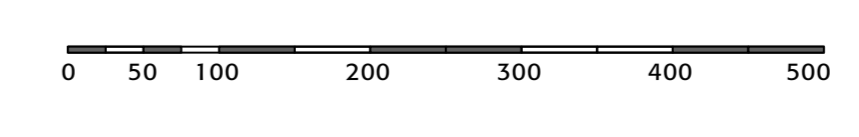

- DALŠÍ LIMITY VYUŽITÍ ÚZEMÍ**
- OP zvláště chráněného území
 - hranice 50 m od okraje lesa
 - kategorie lesů - lesy zvláštěního určení
 - plachty zemědělských závlah
 - hlavní meliorační zařízení (HMZ)
 - území zvláštění povodňová pod vodním dílem
 - evidovaná ekologická zálež území